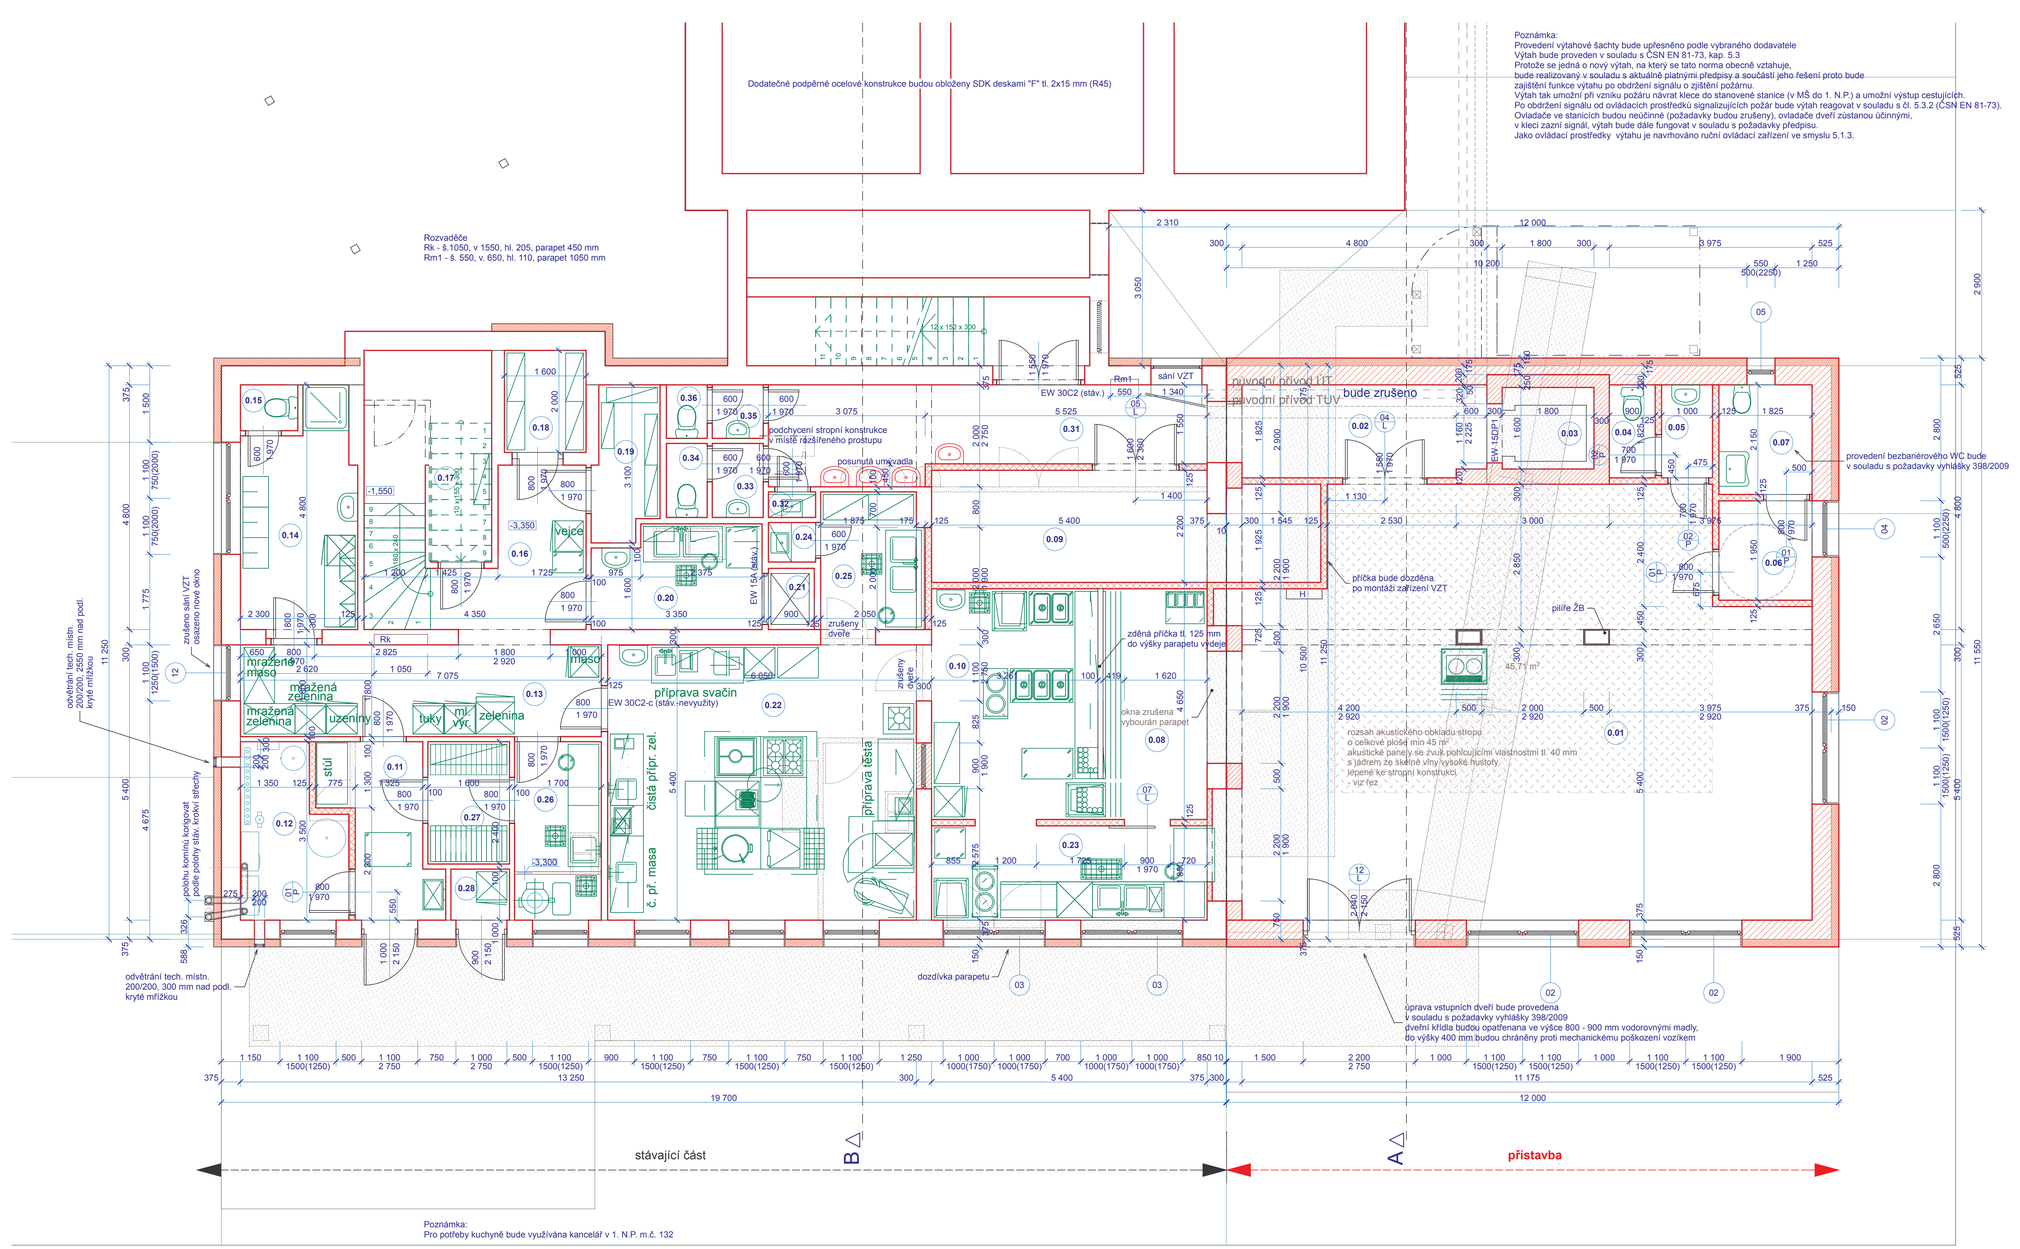

LEGENDA MÍSTNOSTÍ						
Podlaží	**Ozn.**	**Název**	**Plocha (m2)**	**Povrch podlahy**	**Stěny**	**Podhled**
-1						
	0.01	jídelna	87,14	keramická dlažba	omítka vápenná	omítka vápenná
	0.02	chodba	8,66	keramická dlažba	omítka vápenná	omítka vápenná
	0.03	výtah	2,97	bet. maz. + nátěr	omítka vápenná	omítka vápenná
	0.04	WC M	1,64	keramická dlažba	obklad v 2000	omítka vápenná
	0.05	předs.WC M	1,83	keramická dlažba	obklad v 2000	omítka vápenná
	0.06	předs. WC Ž + bezbar	3,56	keramická dlažba	obklad v 2000	omítka vápenná
	0.07	WC Ž + bezbar.	3,92	keramická dlažba	obklad v 2000	omítka vápenná
	0.08	jídelna - původ. část	9,00	keramická dlažba	omítka vápenná	omítka vápenná
	0.09	strojovna VZT	15,93	keramická dlažba	omítka vápenná	omítka vápenná
	0.10	výdej jídel	15,43	keramická dlažba	obklad v. 2100	omítka vápenná
	0.11	zádveří, příjem	6,09	keramická dlažba	obklad v. 2100	omítka vápenná
	0.12	technická místnost	6,33	keramická dlažba	omítka vápenná	omítka vápenná
	0.13	chodba	12,74	protiskluz. dlažba	omítka vápenná	omítka vápenná
	0.14	šatna zam.	9,54	keramická dlažba	omítka vápenná	omítka vápenná
	0.15	WC zam.	1,01	keramická dlažba	omítka vápenná	omítka vápenná
	0.16	chodba,schod.	10,24	keramická dlažba	omítka vápenná	omítka vápenná
	0.17	sklad obalů	3,27	keramická dlažba	omítka vápenná	omítka vápenná
	0.18	suchý sklad	3,20	keramická dlažba	omítka vápenná	omítka vápenná
	0.19	suchý sklad	3,72	keramická dlažba	omítka vápenná	omítka vápenná
	0.20	mytígastronádob	6,49	protiskluz. dlažba	obklad v. 2100	omítka vápenná
	0.21	výtah	1,08	bet. maz. + nátěr	omítka vápenná	omítka vápenná
	0.22	kuchyně	32,67	protiskluz dlažba	obklad v. 2100	omítka vápenná
	0.23	um. stol. nádobí	9,99	protiskluz. dlažba	obklad v. 2100	omítka vápenná
	0.24	úklid	0,72	keramická dlažba	obklad	omítka vápenná
	0.25	umývárna kuch. nád.	5,06	protiskluz. dlažba	obklad v. 2100	omítka vápenná
	0.26	hrubá př. zel.	5,95	protiskluz. dlažba	obklad v. 2100	omítka vápenná
	0.27	skl. brambor a zel.	3,84	keramická dlažba	omítka vápenná	omítka vápenná
	0.28	chl. skl. odp.	1,15	keramická dlažba	obklad v. 2100	omítka vápenná
	0.31	chodba,šatna	14,71	keramická dlažba	omítka vápenná	omítka vápenná
	0.32	úklid	0,46	keramická dlažba	obklad	omítka vápenná
	0.33	př. WC d.	1,45	keramická dlažba	obklad - stávající	omítka vápenná
	0.34	WC dívky	1,16	keramická dlažba	obklad - stávající	omítka vápenná
	0.35	př. WC h.	1,05	keramická dlažba	obklad - stávající	omítka vápenná
	0.36	WC hoši	0,84	keramická dlažba	obklad - stávající	omítka vápenná
	112	chodba,schodiště	9,08	keramická dlažba	omítka vápenná	omítka vápenná

KONSTRUKCE PŮVODNÍ

BOURÁNÍ

ZDIVO VNĚJŠÍ Z BROUŠENÝCH CIHEL 36,5, P 10 247x365x249 mm
NA MALTU PRO TENKÉ SPÁRY
+ ZATEPLOVACÍ SYSTÉM EPS TL. 150 mm, V MÍSTĚ ZALOŽENÍ + ÚC DESKY Z MINERÁLNÍ VLNY
ZDIVO VNITŘNÍ Z BROUŠENÝCH CIHEL 30, P 10 247x300x249 mm
NA MALTU PRO TENKÉ SPÁRY

ZDIVO PŘÍČEK
TL. 100 mm Z BROUŠENÝCH CIHEL TL 80 497x80x249mm, P 8,
NA MALTU PRO TENKÉ SPÁRY
TL. 125 mm Z BROUŠENÝCH CIHEL 11,5 497x115x249mm, P 8,
NA MALTU PRO TENKÉ SPÁRY
TL. 150 mm Z BROUŠENÝCH CIHEL 14 497x140x249 mm, P 10,
NA MALTU PRO TENKÉ SPÁRY

PŘÍČKA SÁDROKARTONOVÁ TL. 155 mm OPLÁŠTĚNÁ TVRDÝMI SÁDROVÝMI DESKAMI
2x 12,5 mm NA CW PROFILECH 2 x 50 mm + 5 mm MEZERA,
S VÝPLNÍ Z MINERÁLNÍ VLNY TL. 40 mm (provedení dle doporučení výrobce pro učebny)

ŽELEZOBETON

BETON PROSTÝ

PŮVODNÍ ZEMINA

NÁSYP

Poznámka:
Pro potřeby kuchyně bude využívána kancelář v 1. N.P. m.č. 132

Podlahy v rekonstruované části, kde je velký rozsah instalace nového vodovodního a kanalizačního potrubí, budou provedeny v celé tloušťce od hydroizolace nově. Oprava a doplnění budou řešeny pouze u podkladního betonu.
Jedná se o prostory0.08, 0.09, 0.10, 0.11, 0.12, 0.13, 0.20, 0.22, 0.23, 0.25, 0.26, 0.31
V kuchyni 0.22, ve výdeji jídel. 0.10, v umývárně stol. nádobí 0.23 je navrhováno zcela nové provedení povrchů stěn, bude zde povedeno odstranění stávajících obkladů stěn.
V místnosti 0.20 a 0.25 bude s ohledem na opravy po instalacích nový obklad,
v prostorech 0.26, 0.28 bude rovněž nový obklad, který nahradí původní olejový nátěr.
V ostatních stávajících prostorech budou provedeny nezbytné opravy po dozdívkách a instalacích.

* zateplení přístavby i stávající části
fasádní desky tl. 150 mm z fasádního pěnového polystyrénu EPS 100 F kotvené k obvodové stěně
sklotextilní síťovina s přesahem min. 100 mm, vtlačená do lepicí stěrky
tenkovrstvá vrchní omítka na bázi umělých pryskyřic na podkladu určeném výrobcem
v požadovaných částech stavby podle PBŘ, tj. zakládací pruh nad terénem v šíři 900 mm
bude proveden deskami z minerální vlny tř. reakce na oheň A1, stejným způsobem bude provedeno zateplení podél venkovního únikového schodiště

Poznámka:
Jména materiálů uvedená v dokumentaci slouží pouze ke stanovení minimální úrovně technických vlastností a k určení kvalitativního standardu daného výrobku.
Nejsou tak výhradně požadovaným materiálem pro danou stavbu.

IPROS s. r. o.
Tyršova 2076, 256 01Benešov,
tel. 317 721 655, 317 728 348,
e-mail: ipros@iprosbn.cz,

Zodp. projektant :	Ing. Miroslav Frantes		
Autor návrhu:	Ing. Miloslav Michálek		
Vypracoval:	Ing. Miloslav Michálek		
Investor :	Obec Senohraby, Příční 61, 251 66 Senohraby	Datum :	VII.2017
Akce :	**Rozšíření kapacity mateřské školy Senohraby**	Stupeň :	DPS
		Zak. číslo :	80/16
		Měřítko :	1:50
Obsah :		Číslo výkresu :	
	PŮDORYS 1. P.P.		**D 1.03**