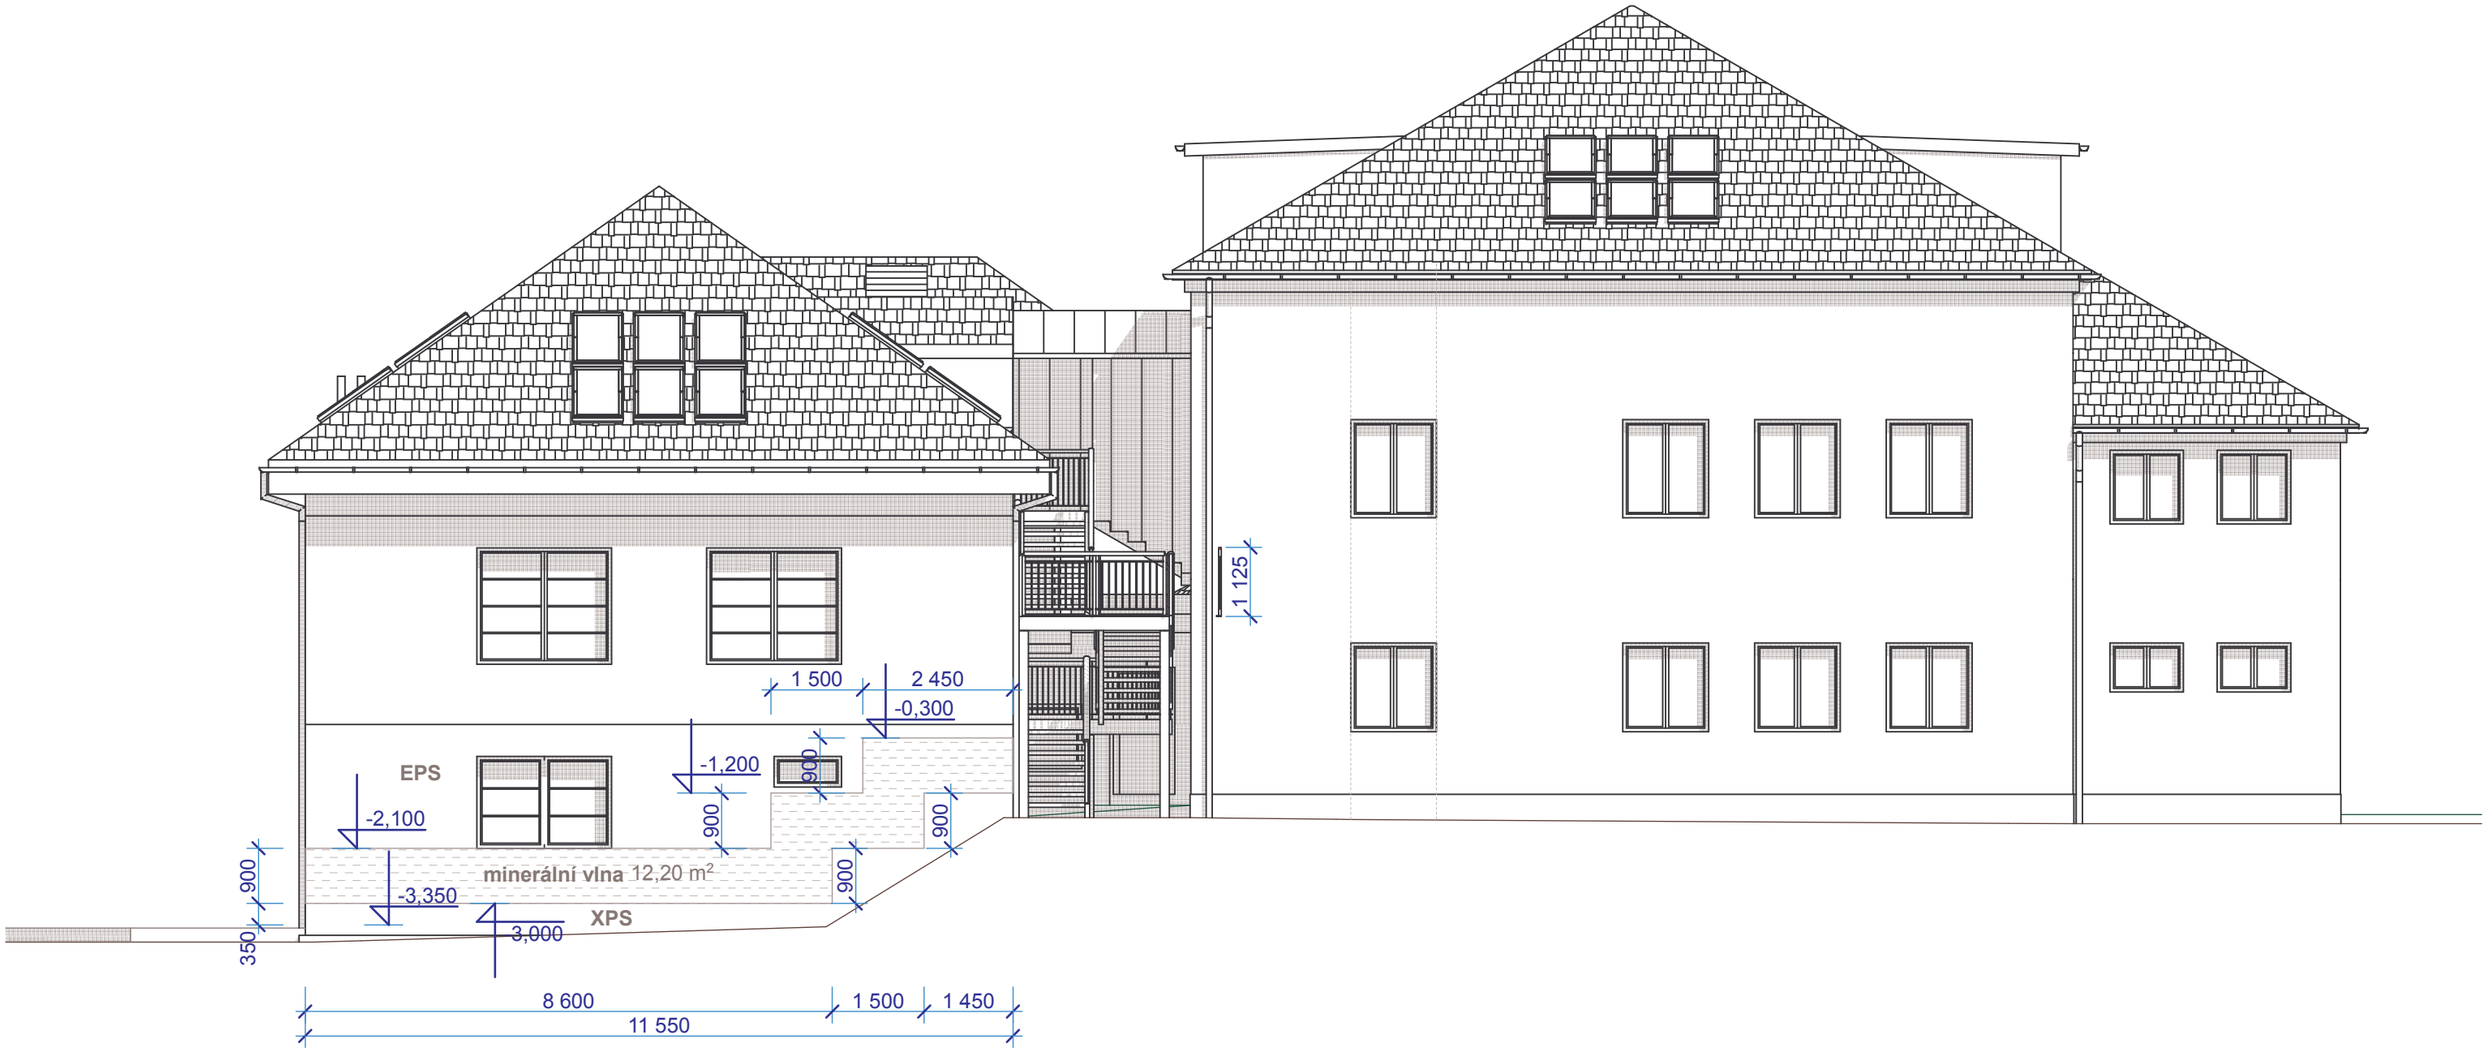

schema zateplení obvodových stěn

IPROS s. r. o.

Tyršova 2076, 256 01Benešov,
tel. 317 721 655, 317 728 348,
e-mail: ipros@iprosbn.cz,

Zodp. projektant :	Ing. Miroslav Frantes		
Autor návrhu:	Ing. Miloslav Michálek		
Vypracoval:	Ing. Miloslav Michálek		
Investor :	Obec Senohraby, Příčná 61, 251 66 Senohraby	Datum :	VII.2017
Akce :	**Rozšíření kapacity mateřské školy Senohraby**	Stupeň :	DPS
		Zak. číslo :	80/16
		Měřítko :	**1:100**
Obsah :		Číslo výkresu :	
	POHLED V - schema zateplení		**D 1.12a**