


VZOROVÝ PŘÍČNÝ ŘEZ zpevněná plocha

oplocení s opěrnou stěnou

opěrná stěna min. 200 mm nad ter.
(doměřeno na místě)
+ výztuž 5 Ø R12/m
základ - beton tř. C 12/15
š. 700 mm, hl. min. 900 mm pod ter.

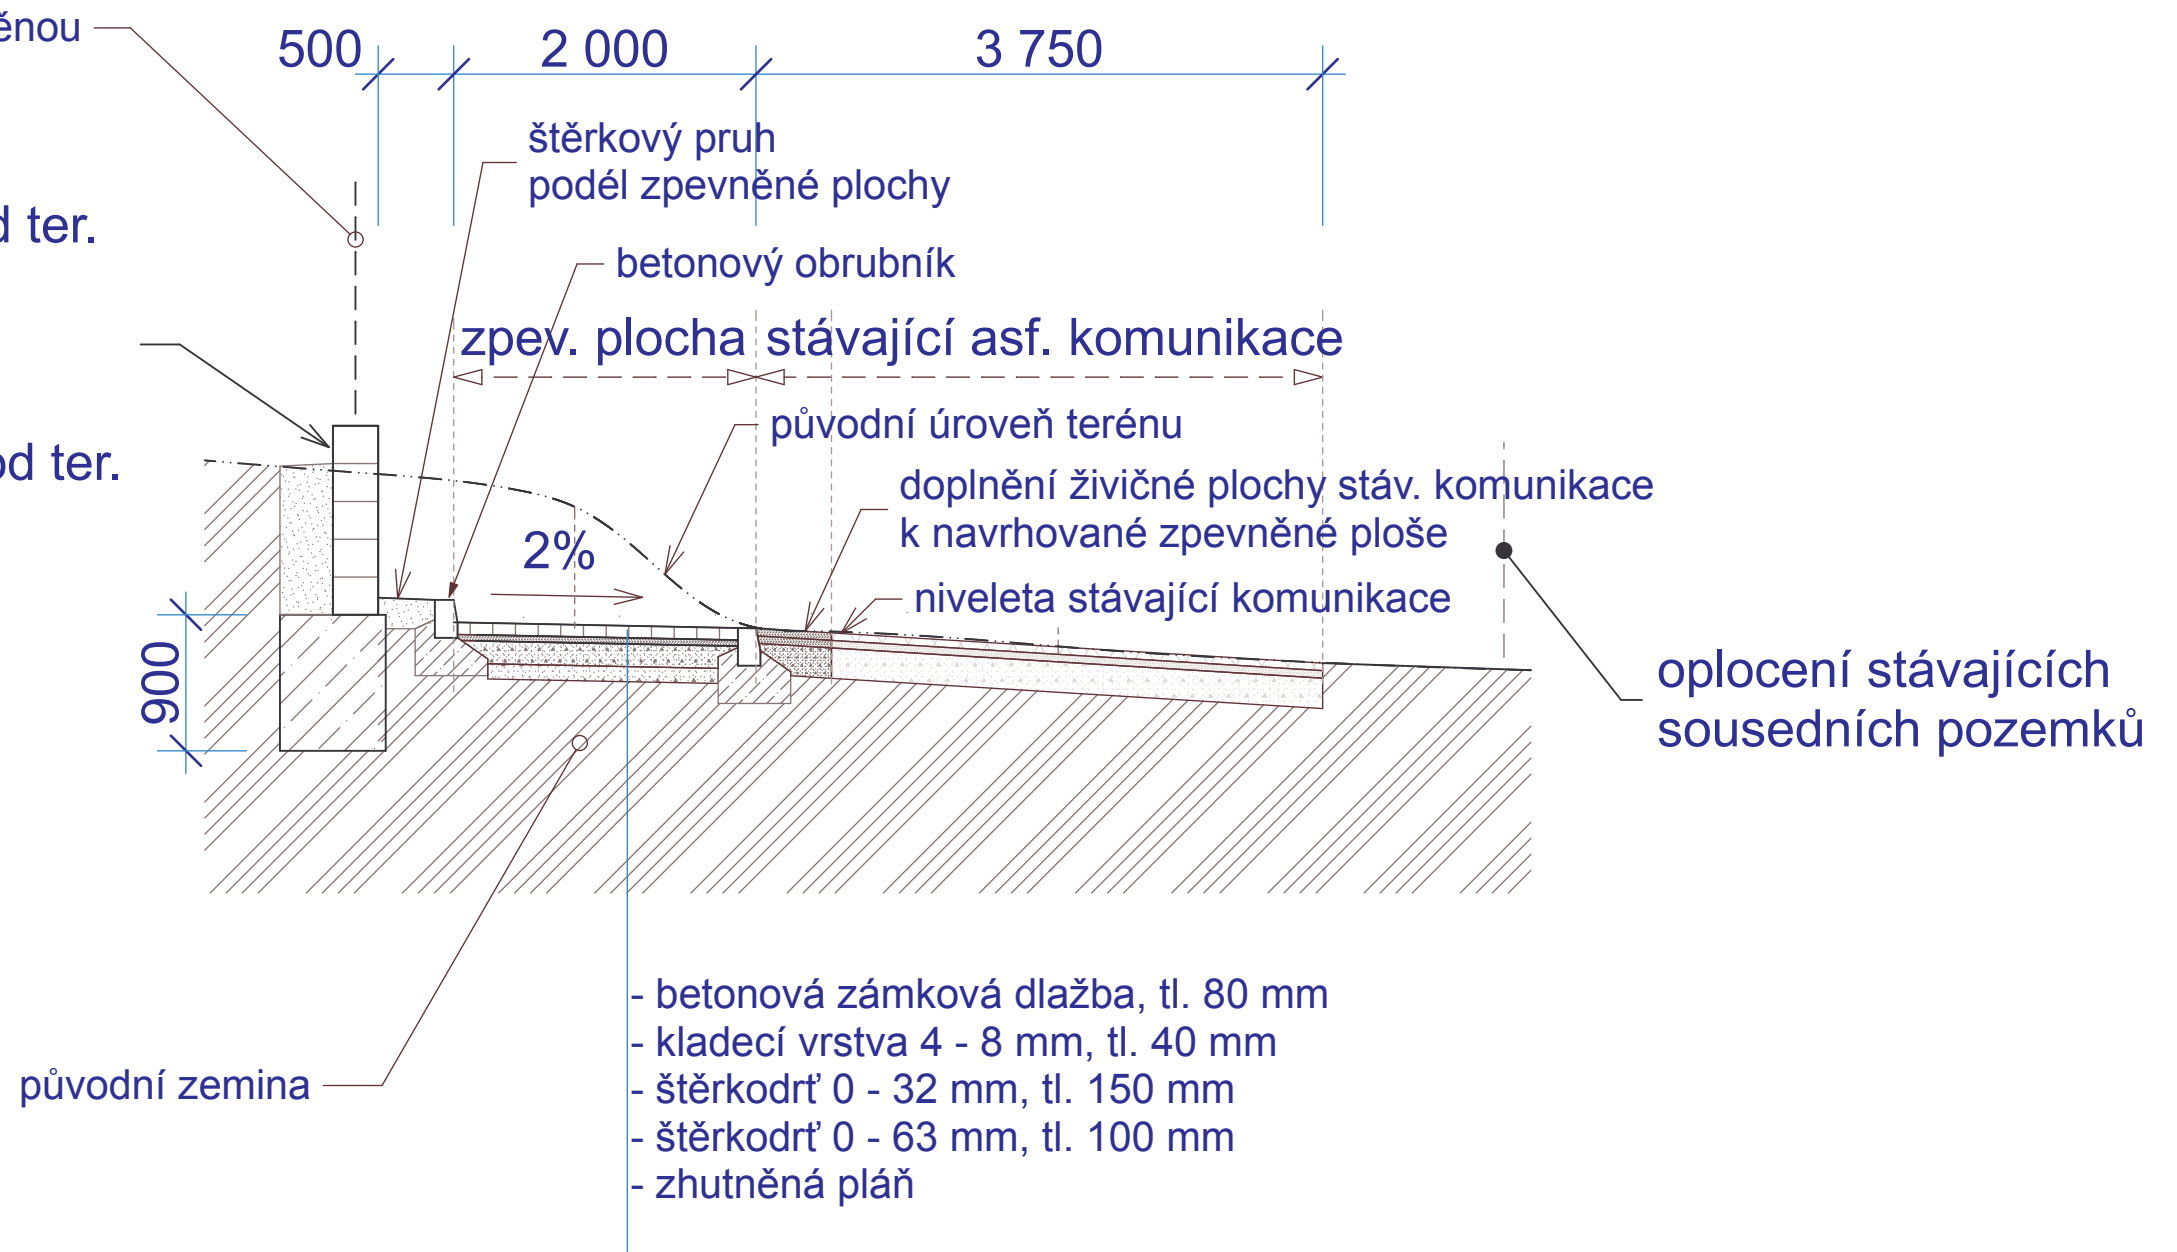

IPROS s. r. o.

Tyršova 2076, 256 01 Benešov,
tel. 317 721 655, 317 728 348,
e-mail: ipros@iprosbn.cz,



Zodp. projektant : Ing. Miroslav Frantes

Autor návrhu: Ing. Miloslav Michálek

Vypracoval: Ing. Miloslav Michálek

Investor : Obec Senohraby, Příkladná 61, 251 66 Senohraby

Datum : VIII.2017

Ákce : **Rozšíření kapacity
mateřské školy Senohraby
zpevněná plocha, opěrná stěna**

Stupeň : DPS

Zak. číslo : 80/16

Měřítko : 1:50

Obsah :

Číslo výkresu :

VZOROVÝ PŘÍČNÝ ŘEZ

D1.17