


OPLOCENÍ NA OPĚRNÉ STĚNĚ - POHLED P1

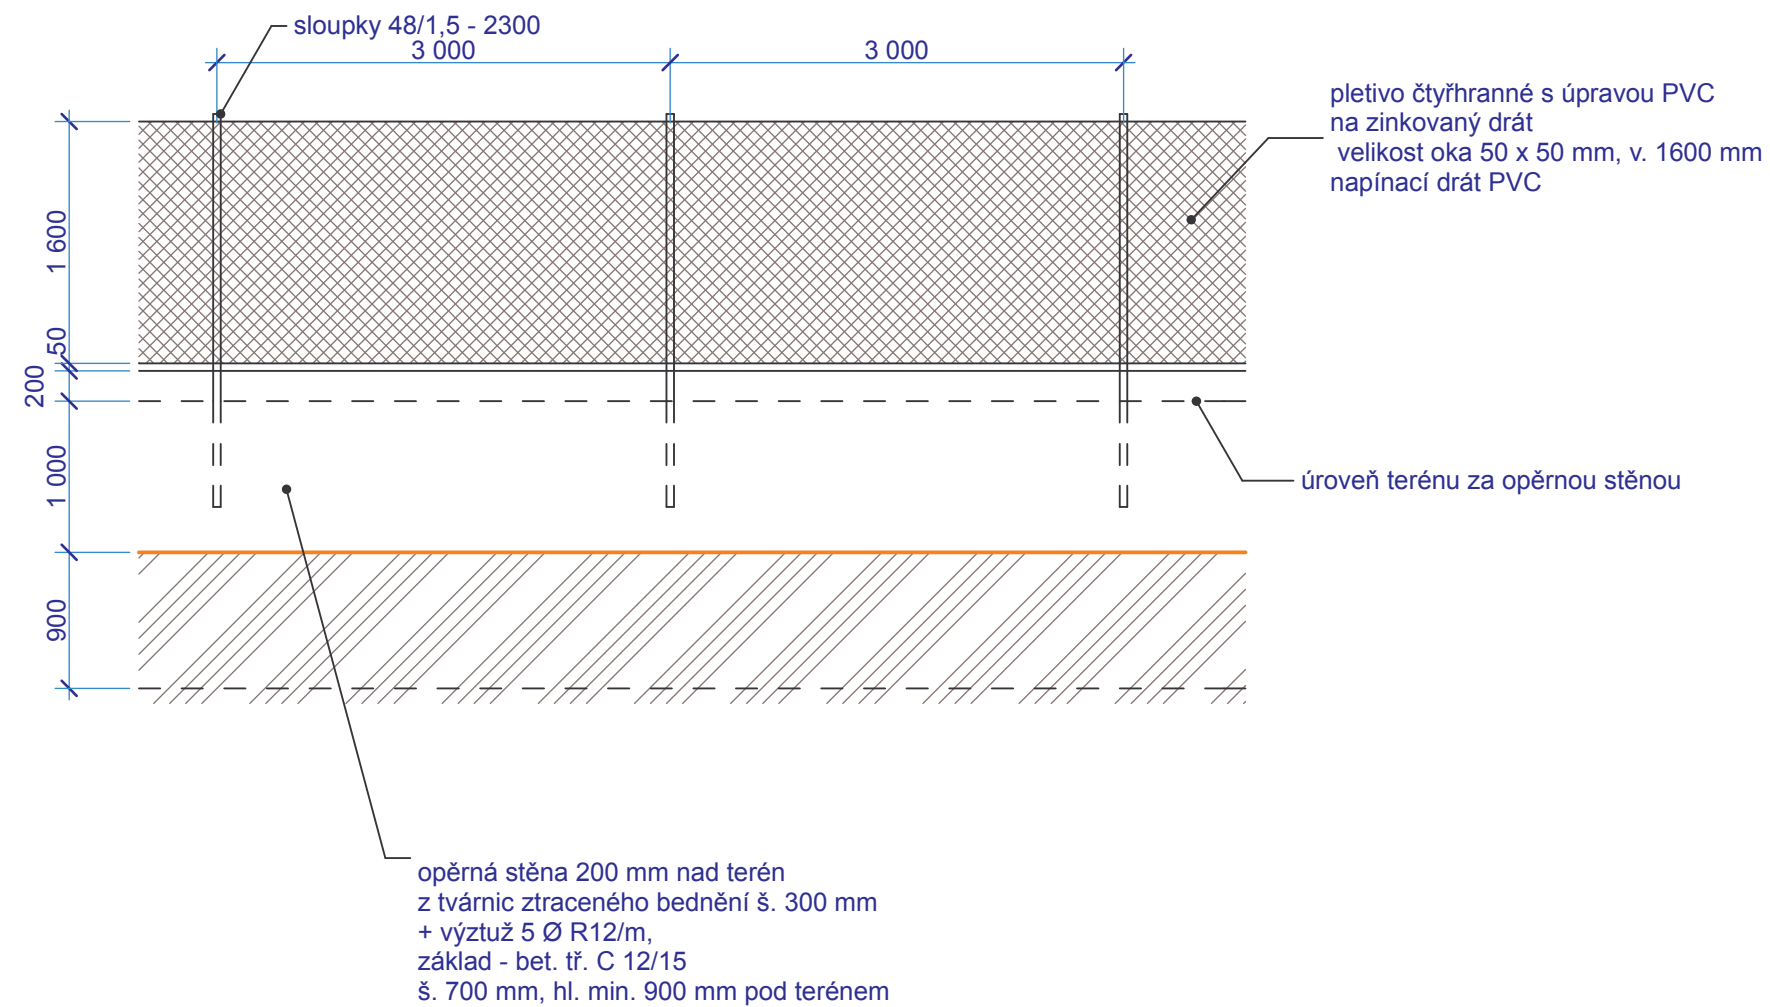

IPROS s. r. o.

Tyršova 2076, 256 01 Benešov,
tel. 317 721 655, 317 728 348,
e-mail: ipros@iprosbn.cz,



Zodp. projektant : Ing. Miroslav Frantes

Autor návrhu: Ing. Miloslav Michálek

Vypracoval: Ing. Miloslav Michálek

Investor : Obec Senohraby, Příčná 61, 251 66 Senohraby

Datum : VIII.2017

Akce : **Rozšíření kapacity
mateřské školy
Senohraby**

Stupeň : DPS

Zak. číslo : 80/17

Měřítko : 1:50

Obsah :

Číslo výkresu :

OPLOCENÍ

D1.18