


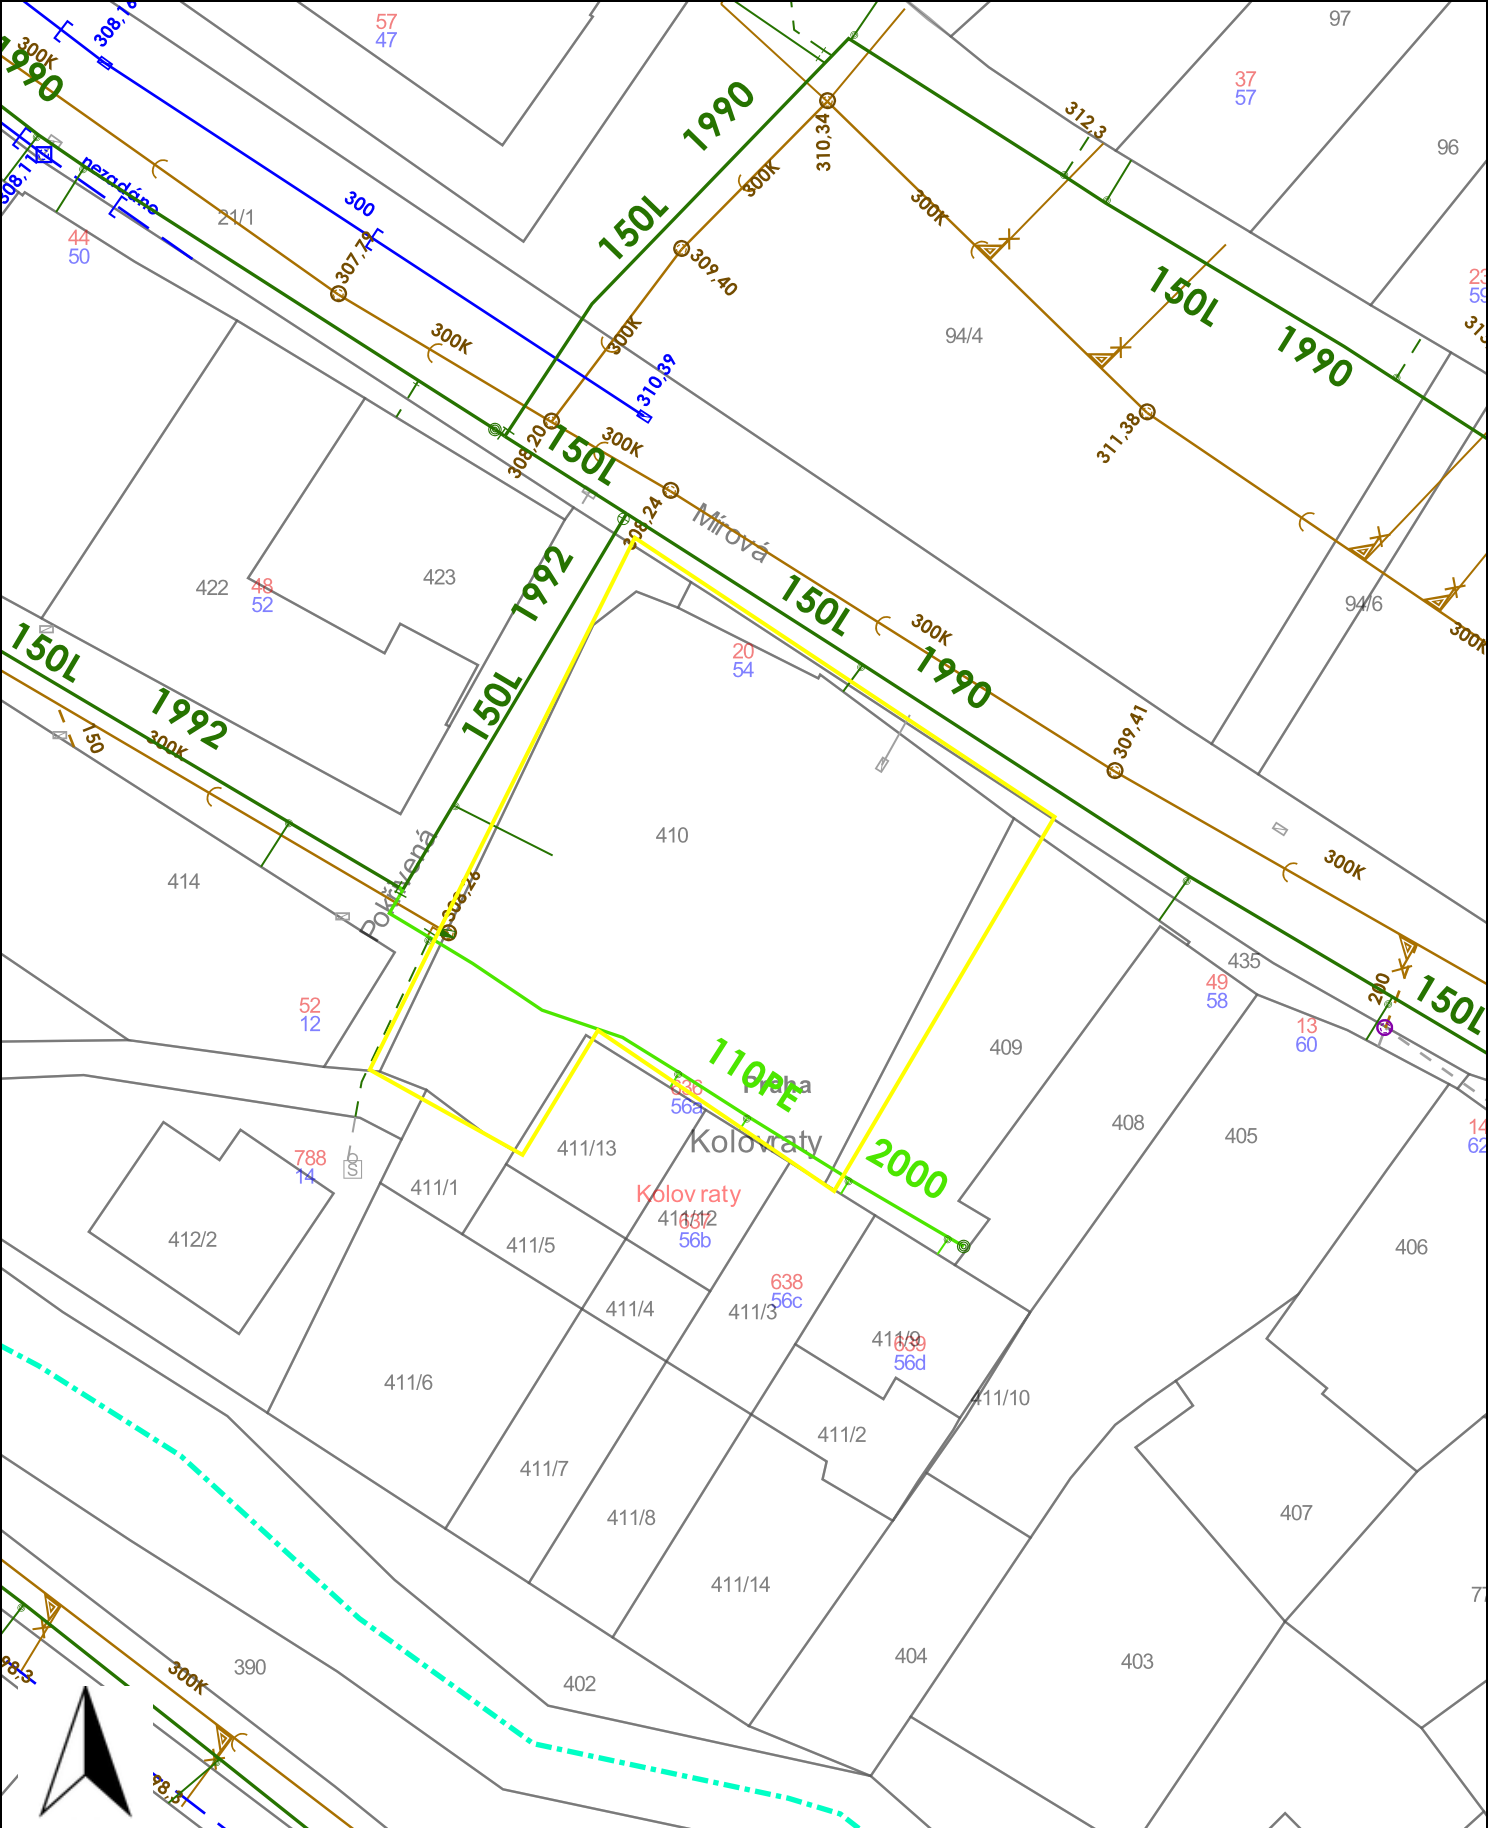

Vydáno k žádosti číslo: **ZADOST20220 6694**

Datum vyhotovení zákresu: **18.5.2022**

Výškový systém **Bvp**, Měřítko: **1 : 500**

Legenda:

Vodovod --- pitná voda, --- průmyslová voda
Kanalizace --- splašková, --- srážková, --- jednotná
Elektro --- silnoproud, --- slaboproud
Vodohospodářský areál

Zařízení mimo provoz ---
Zařízení ve výstavbě ---

Zájemové území žadatele

Zákres neobsahuje průběh všech vodovodních a kanalizačních přípojek, vnitřních vodovodů a kanalizací, PVK není jejich vlastníkem ani provozovatelem, viz §3 zákona č.274/2001 Sb. o vodovodech a kanalizacích pro veřejnou potřebu, v platném znění.

