


1 : 50

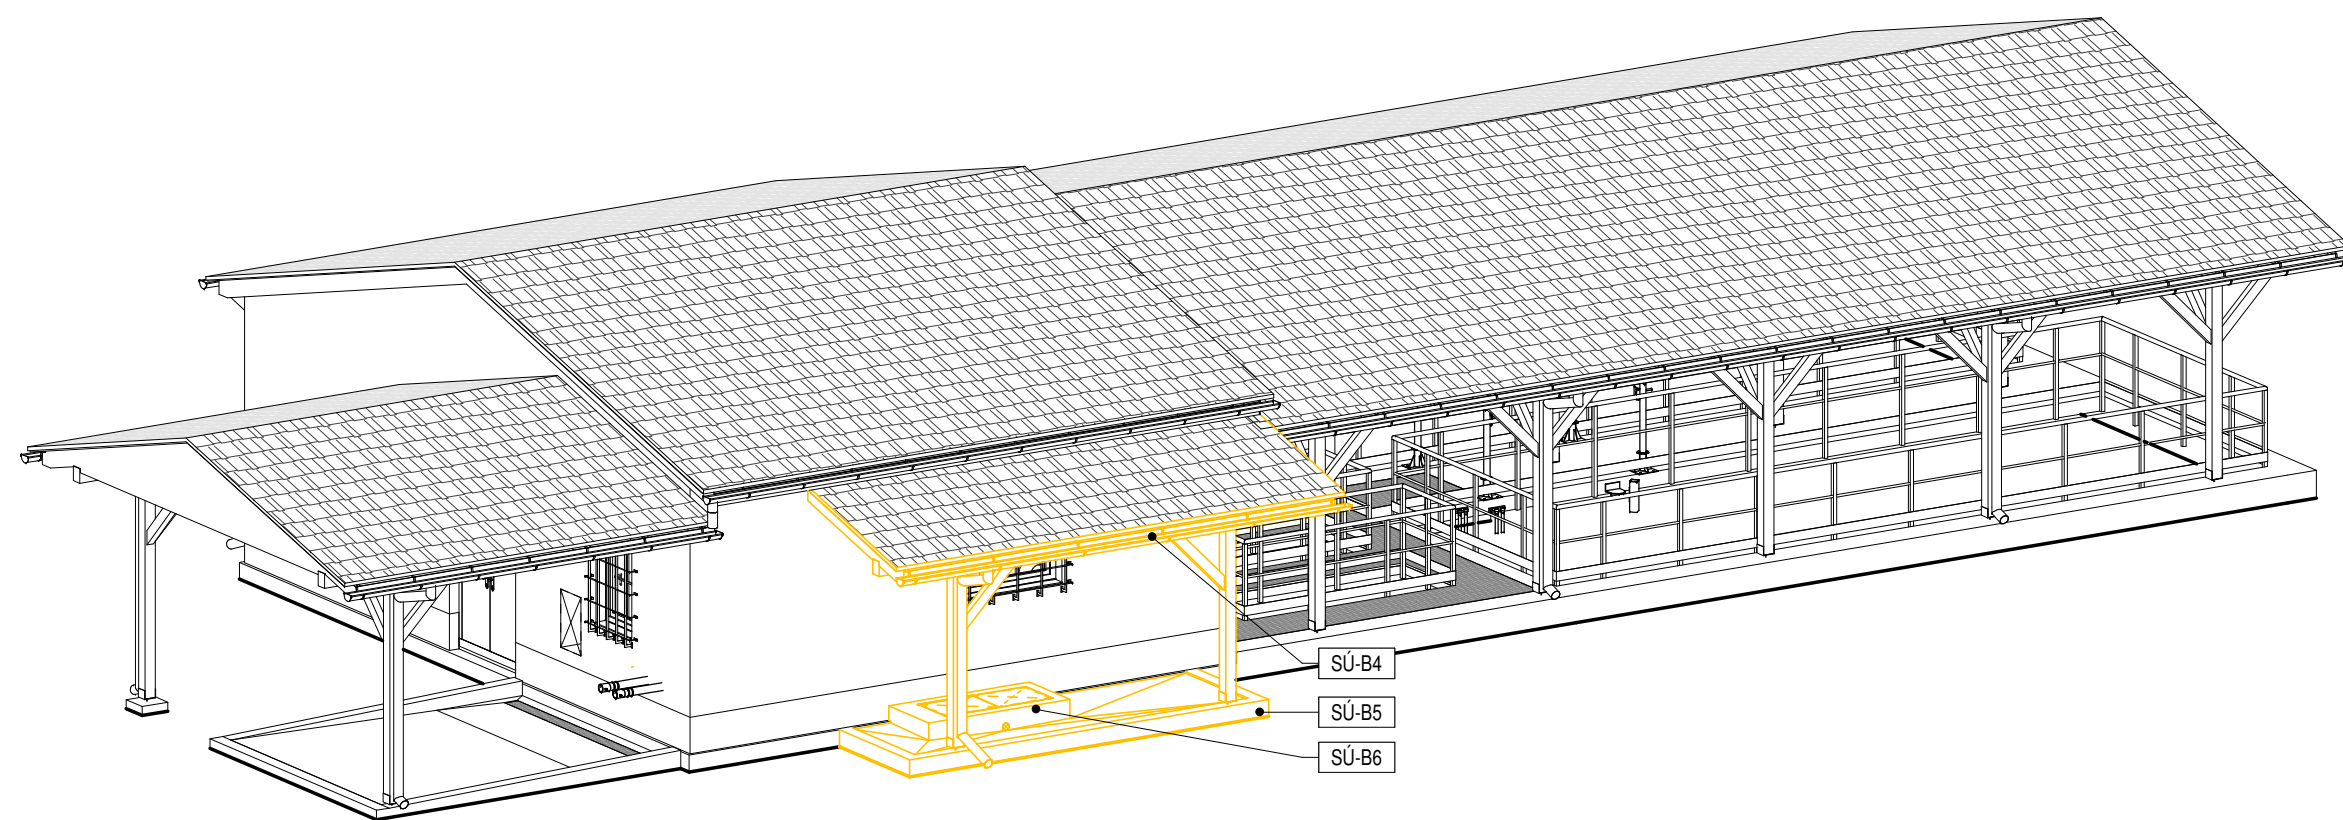

NOČNÁČ.	POPIS BOURACÍCH PRÁČÍ
SU-B1	OCÉLOVÉ TOČITÉ SCHODIŠTĚ DEMONTOVAT, V PÁTÉ SCHODIŠŤOVÉ SLUPCE DLE POTŘEBY ODBOURAT BETONOVOU PODLAHU (PO PROVEDENÍ ÚPRAV OKOLÍ SCHODIŠŤOVÝCH PODESTÍ BUDE SCHODIŠTĚ NAMONTOVANO ZPĚT V NOVEJ POZICI)
SU-B2	PLECHOVÉ VZDUCHOTECHNICKÉ POTRUBÍ PRO PŘÍVOD I ODVOD ZVÝCHNÝCH DMYCHÁRNÍCH DEMONTOVAT (PO ÚPRAVĚ BUDE POTRUBÍ VRÁCENO ZPĚT)
SU-B3	V ÚROVNI NOVÉ VESTAVOVANÉ MEZIPATRA V DMYCHÁRNĚ, VÝŘEZAT V ŽELEZOBETONOVÉ STĚNĚ MEZI DMYCHÁRNOU A SCHODIŠŤOVÝM PROSTOREM OTVOR PRO NOVÉ DVĚŘE
SU-B4	DŘEVĚNÝ PŘÍSTŘEŠEK ŠACHTY SVOZOVÝCH VOD KOMPLETNĚ DEMONTOVAT (VČETNĚ STŘEŠNÍHO PLÁŠTĚ Z PLECHU IMITUJÍCÍCH STŘEŠNÍ TAŠKY A PODHLEDU Z OŠB DESEK)
SU-B5	ŽELEZOBETONOVOU ÚKAPOVOU VANU KOLEM ŠACHTY SVOZOVÝCH VOD KOMPLETNĚ VYBOURAT
SU-B6	ŽELEZOBETONOVOU PŘÍMAČÍ ŠACHTU SVOZOVÝCH VOD KOMPLETNĚ VYBOURAT
SU-B7	NEOBSAŽENO
SU-B8	NEOBSAŽENO
SU-B9	BETONOVÉ ZÁKLADOVÉ BLOKY STÁVAJÍCÍCH TECHNOLOGICKÝCH VÝSTROJENÍ DLE POTŘEBY NOVÝCH TECHNOLOGICKÝCH VÝSTROJENÍ, V RÁMCI VYBOURÁNÍ BLOKŮ JE UVAŽOVÁNO I S ODBOURÁNÍM ČÁSTI PODLAHY V OKOLÍ BLOKŮ (V NUTNÉM ROZSAHU)

- STÁVAJÍCÍ ZACHOVANÉ KONSTRUKCE
- STÁVAJÍCÍ BOURANÉ KONSTRUKCE
- NOVÉ KONSTRUKCE
- STÁVAJÍCÍ KONSTRUKCE DEMONTOVANÉ A OPĚTOVNĚ NAMONTOVANÉ

	ŽELEZOVÝ BETON
	PODKLADNÍ BETON
	SPÁDOVÝ BETON
	HUTNĚNÝ ŠTĚRKOVÝ POLŠŤAR
	KERAMICKÉ ZDIVO - NOSNÉ OBVODOVÉ
	KERAMICKÉ ZDIVO - NOSNÉ VNITŘNÍ
	KERAMICKÉ ZDIVO - NENOSNÉ VNITŘNÍ
	TEPELNÁ IZOLACE - Z POLYSTYRÉNU
	TEPELNÁ IZOLACE - Z MINERÁLNÍ VLNÝ
	STÁVAJÍCÍ ZEMINA

Číslo revize	Popis revize	Datum revize
--------------	--------------	--------------

SOUŘADNICOVÝ SYSTÉM S-JTSK, ±0,000 = 189,90 m n. m., BpV

 AQUA[®] PROCON	AQUA PROCON s.r.o. Projektová a inženýrská společnost Palackého tř. 12, 612 00 Brno tel.: +420 541 426 011, fax: +420 541 426 012 E-mail: info@aquaprocon.cz www.aquaprocon.cz
<i>Vedoucí projektu</i>	Ing. Jan Polášek
<i>Vedoucí dílčího projektu</i>	
<i>Zodpovědný projektant</i>	Ing. Lubomír Řezáč
<i>Vypracoval</i>	Ing. Lubomír Řezáč, Jakub Marek
<i>Kontroloval</i>	Ing. Jan Polášek

<i>Investor</i>	Vodovody a kanalizace Znojemsko
<i>Objednatel</i>	Vodovody a kanalizace Znojemsko

Formát	8 x A4	Měřítko	1:50	Stupeň	ZD	Datum	08/2023	Zakázkové číslo	1604122-18
--------	--------	---------	------	--------	----	-------	---------	-----------------	------------

BRANIŠOVICE - OLBRAMOVICE - BOHUTICE - INTENZIFIKACE ČOV	
D - Dokumentace objektů a technických a technologických zařízení D.1 - Dokumentace stavebního nebo inženýrského objektu D.1.2 - SO 02 ÚPRAVA STÁVAJÍCÍHO SDRUŽENÉHO OBJEKTU ČOV	
<i>Priloha</i>	<i>Souprava</i>
BOURACÍ PRÁCE – SVISLÝ ŘEZ B-B	<i>Číslo přílohy</i> D.1.2.5 <i>Revize</i>