


SVISLÝ ŘEZ B-B

1 : 50

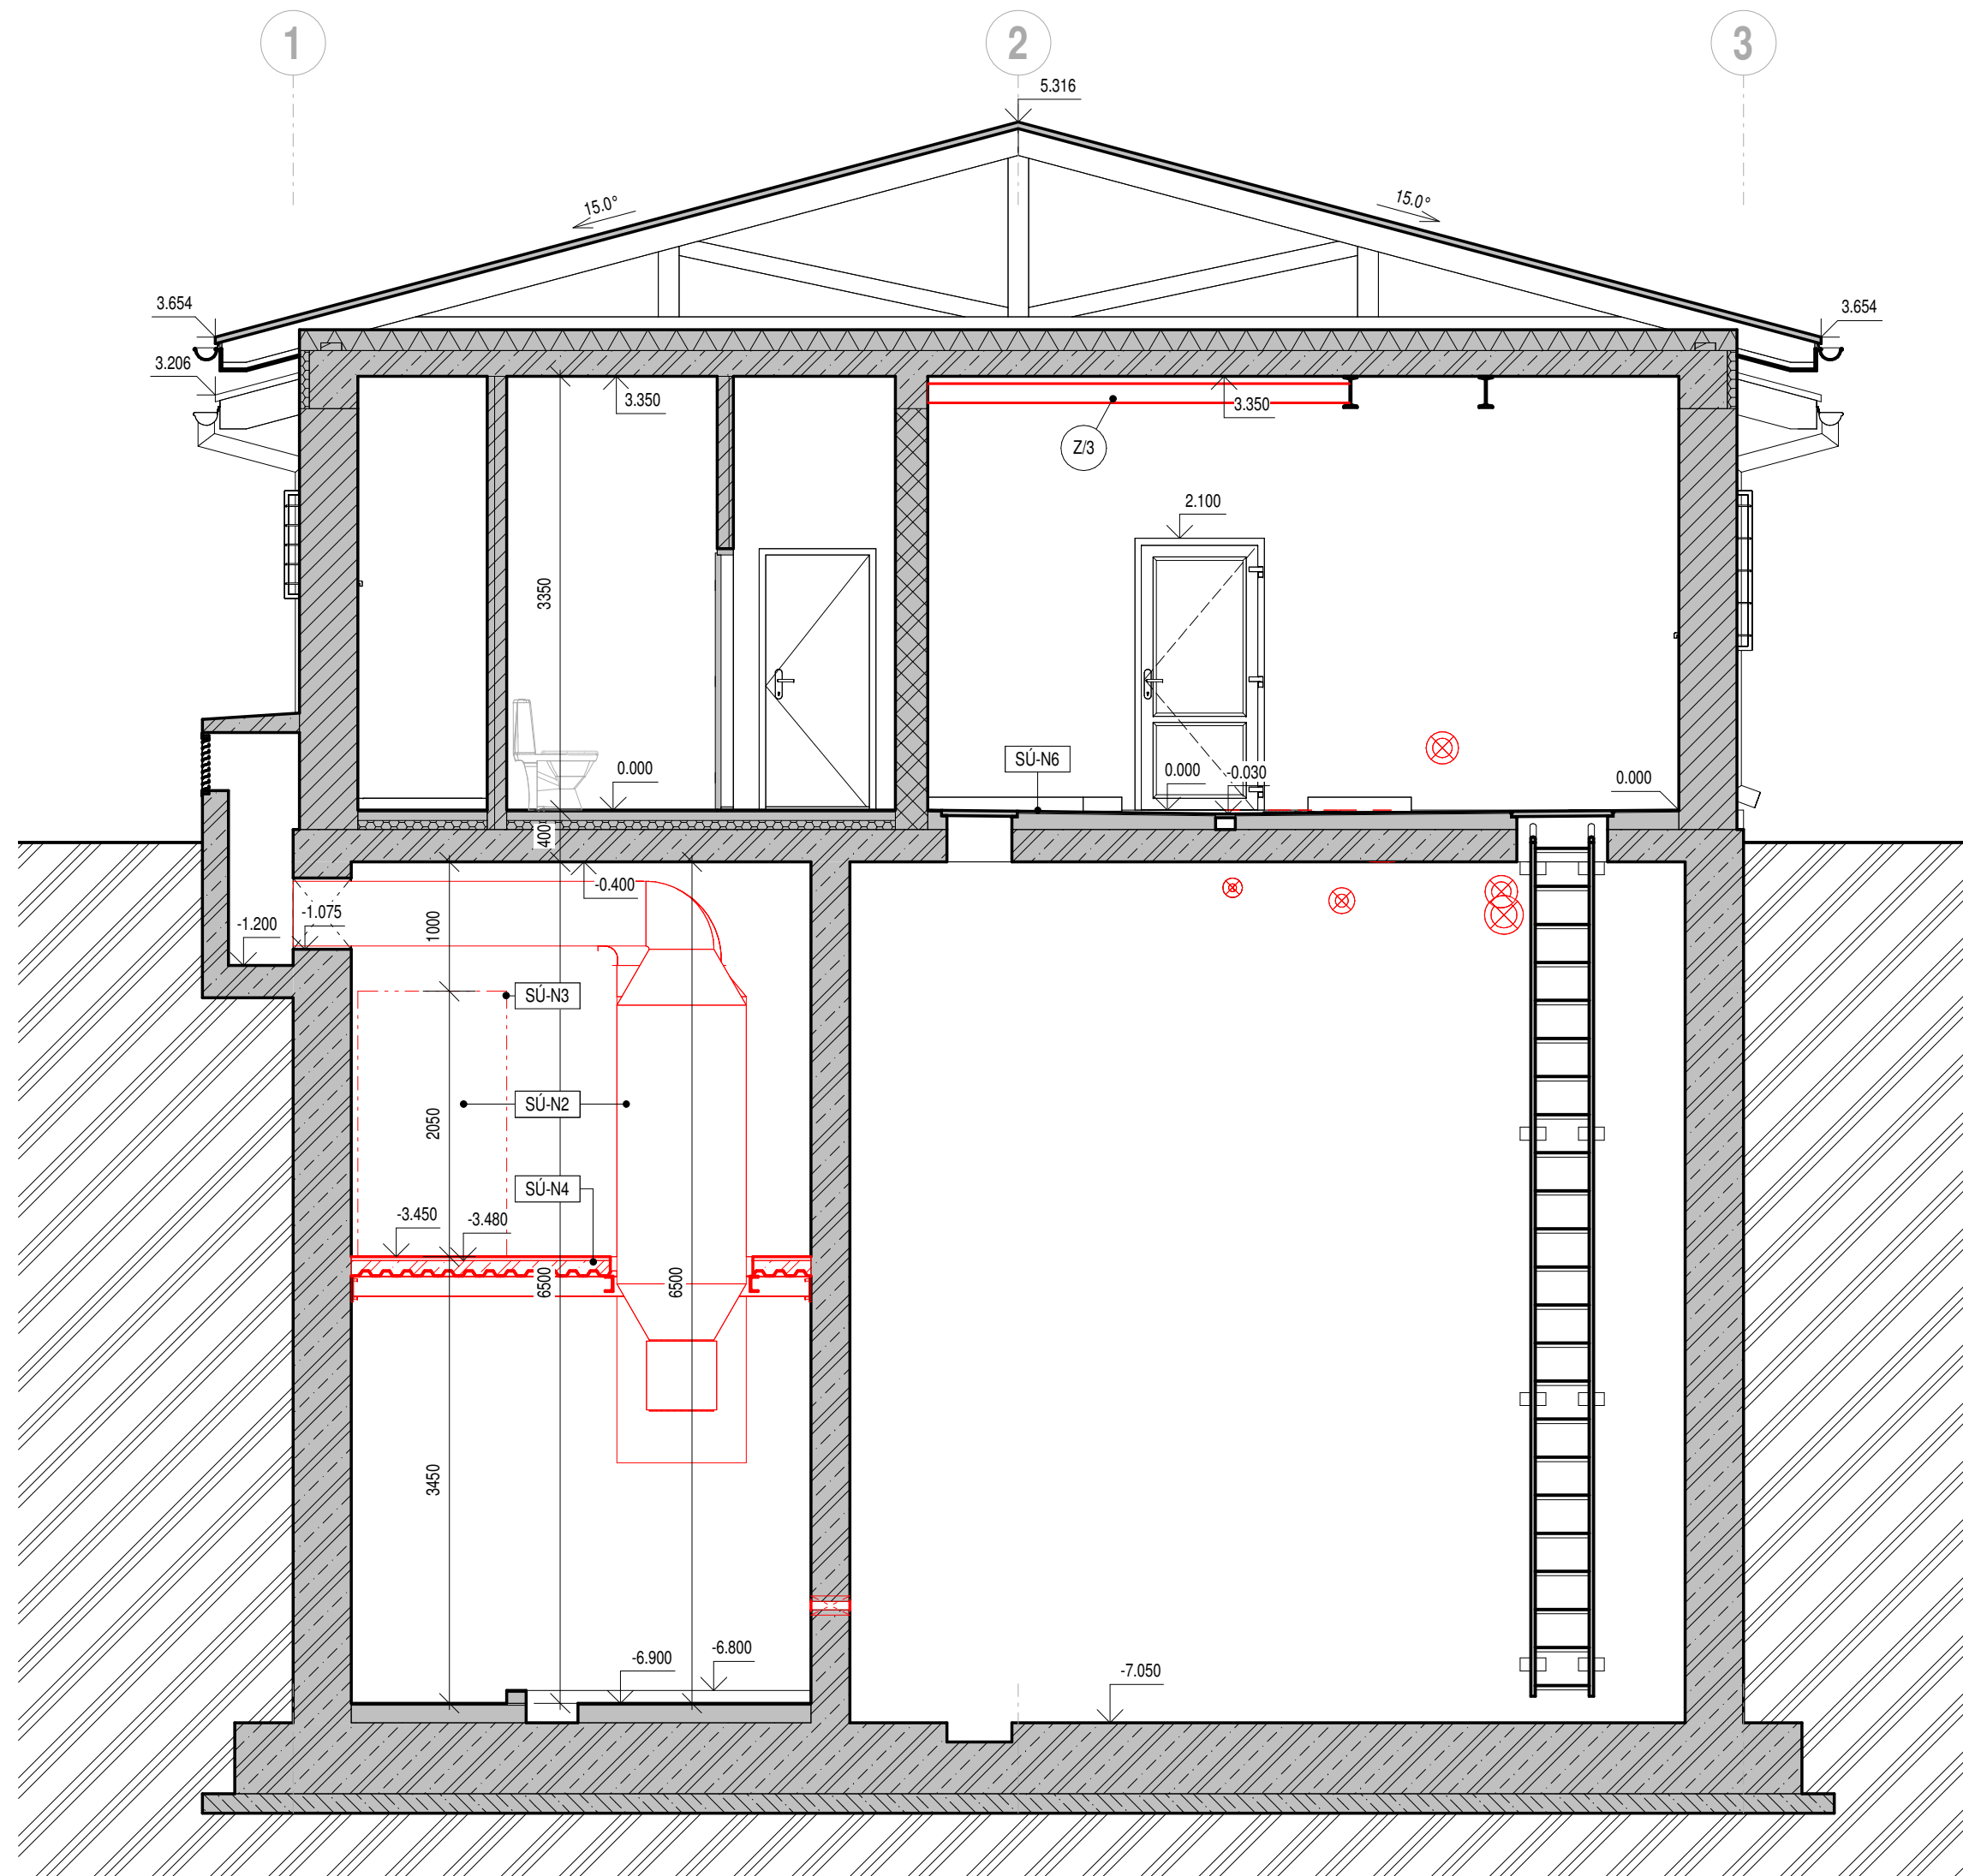

STAVEBNÍ ÚPRAVY - NOVÉ NEBO UPRAVENÉ KONSTRUKCE

OZNAČ.	POPIS BOURACÍCH PRACÍ
SÚ-N1	PŮVODNÍ OCELOVÉ TOČITÉ SCHODIŠTĚ S UPRAVENÝMI PODESTAMI OSADIT ZPĚT V NOVÉ POZICI (POOTOČENÉ A DLE POTŘEBY POSUNUTÉ)
SÚ-N2	UPRAVENÉ VZT PLECHOVÉ POTRUBÍ PRO PŘÍVOD I ODVOD VZDUCHU Z DMÝCHÁRNÝ A NOVÉ MÍSTNOSTI ELEKTORROZVADĚČŮ VIZ SAMOSTATNÁ PŘÍLOHA TOHOTO SO
SÚ-N3	V ÚROVNI NOVÉ BUDOVANÉHO MEZIPATRA OSADIT DO NOVÉ VYBOURANÉHO OTVORU VE STĚNĚ MEZI NOVĚ VZNIKLOU ELEKTORROZVODNOU A SCHODIŠTOVÝM PROSTOREM DVEŘE S PLNOU HLADKOU VÝPLNÍ (VIZ VÝROBEK D.1)
SÚ-N4	NOVÁ KONSTRUKCE BETONOVÉHO STROPU DMÝCHÁRNÝ A PODLAHY MÍSTNOSTI ELEKTORROZVADĚČŮ V NOVÉ BUDOVANÉM MEZIPATŘE (POZINK. OCELOVÉ NOSNÍKY A STROPNÍ DESKA NADBETONOVANÁ NA TRAPÉZOVÉM PLECHU S NÁSLAPNOU VRSTVOU Z KERAMICKÉ DLAŽBY), BLIŽŠÍ SPECIFIKACE NOSNÝCH OCELOVÝCH PRVKŮ STROPU VIZ VÝROBEK Z.1.
SÚ-N5	KONSTRUKCE OCELOVÉ PODLAHY NOVÉ BUDOVANÉHO MEZIPATRA VE STÁVAJÍCÍM SCHODIŠTOVÉM PROSTORU ZHOTOVENÁ Z POZINK. OCEL. NOSNÍKŮ A POZINK. PODLAHOVÝCH ROŠTŮ S MONTÁŽNÍM POKLOPEM PRO SPUSTĚNÍ ZAŘÍZENÍ DMÝCHÁRNÝ NA SPODNÍ ÚROVĚŇ PODLAHY SCHODIŠTOVÉHO PROSTORU. BLIŽŠÍ SPECIFIKACE VIZ VÝROBEK Z.2.
SÚ-N6	DOPLNĚNÍ KERAMICKÉ DLAŽBY V MÍSTECH ODBOURANÝCH PŮVODNÍCH ZÁKLADOVÝCH BLOKŮ TECHNOLOGIE, VČETNĚ DOBETONOVÁNÍ PODLAHY DO POTŘEBNÉ ÚROVNĚ STÁVAJÍCÍ PODLAHY

LEGENDA MATERIÁLŮ

	ŽELEZOVÝ BETON
	PODKLADNÍ BETON
	SPÁDOVÝ BETON
	HUTNĚNÝ ŠTĚRKOVÝ POLŠTÁŘ
	KERAMICKÉ ZDIVO - NOSNÉ OBVODOVÉ
	KERAMICKÉ ZDIVO - NOSNÉ VNITŘNÍ
	KERAMICKÉ ZDIVO - NENOSNÉ VNITŘNÍ
	TEPELNÁ IZOLACE - Z POLYSTYRÉNU
	TEPELNÁ IZOLACE - Z MINERÁLNÍ VLNY
	STÁVAJÍCÍ ZEMLINA

LEGENDA BAREV. ZNAČENÍ

	STÁVAJÍCÍ ZACHOVANÉ KONSTRUKCE
	STÁVAJÍCÍ BOURANÉ KONSTRUKCE
	NOVÉ KONSTRUKCE
	STÁVAJÍCÍ KONSTRUKCE DEMONTOVANÉ A OPĚTOVNĚ NAMONTOVANÉ

Číslo revize	Popis revize	Datum revize
--------------	--------------	--------------

SOUŘADICOVÝ SYSTÉM S-JTSK, ±0,000 = 189,90 m n. m., BpV

		AQUA PROCON s.r.o. Projektová a inženýrská společnost Palackého tř. 12, 612 00 Brno tel.: +420 541 426 011, fax: +420 541 426 012 E-mail: info@aquaprocon.cz www.aquaprocon.cz
Vedoucí projektu	Ing. Jan Polášek	
Vedoucí dílčího projektu		
Zodpovědný projektant	Ing. Lubomír Řezáč	
Vypracoval	Ing. Lubomír Řezáč, Jakub Marek	
Kontroloval	Ing. Jan Polášek	

Investor	Vodovody a kanalizace Znojemska	
Objednatel	Vodovody a kanalizace Znojemska	

Formát	6 x A4	Měřítko	1:50	Stupeň	ZD	Datum	08/2023	Zakázkové číslo	1604122-18
--------	--------	---------	------	--------	----	-------	---------	-----------------	------------

Projekt		BRANIŠOVICE - OLBRAMOVICE - BOHUTICE - INTENZIFIKACE ČOV		
		D - Dokumentace objektů a technických a technologických zařízení D.1 - Dokumentace stavebního nebo inženýrského objektu D.1.2 - SO 02 ÚPRAVA STÁVAJÍCÍHO SDRUŽENÉHO OBJEKTU ČOV		
Príloha		NOVÝ STAV – SVISLÝ ŘEZ B-B		Souprava
		Číslo přílohy		Revize
		D.1.2.9		