
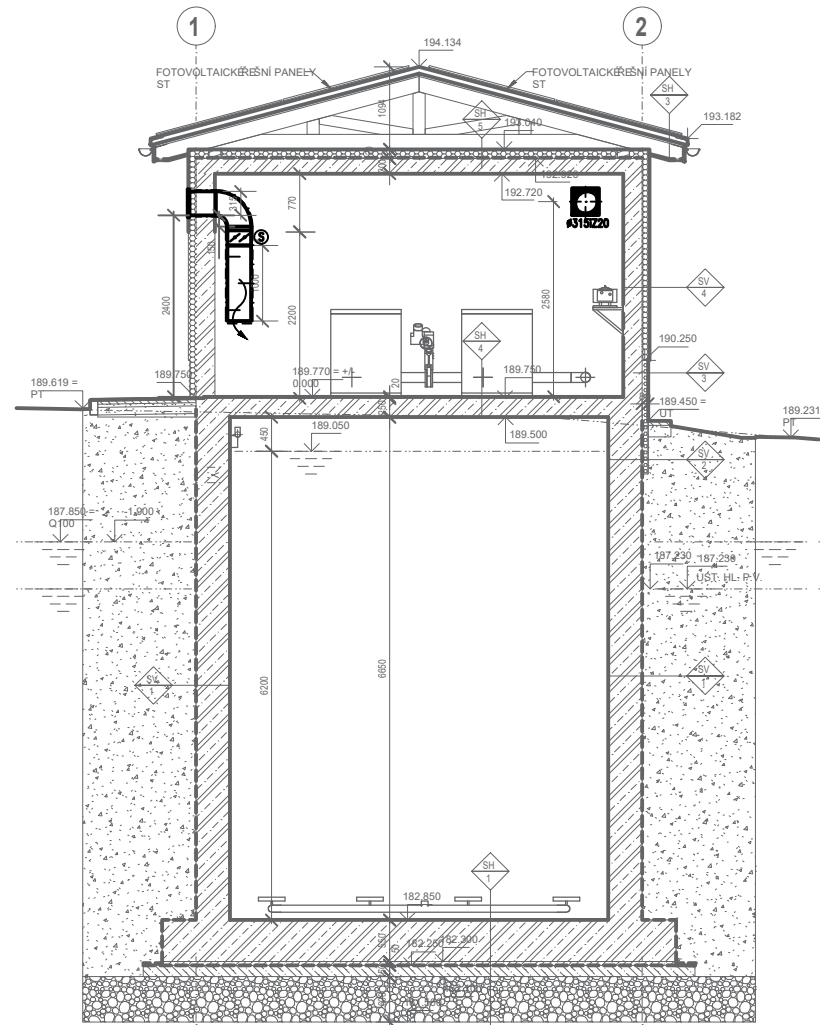


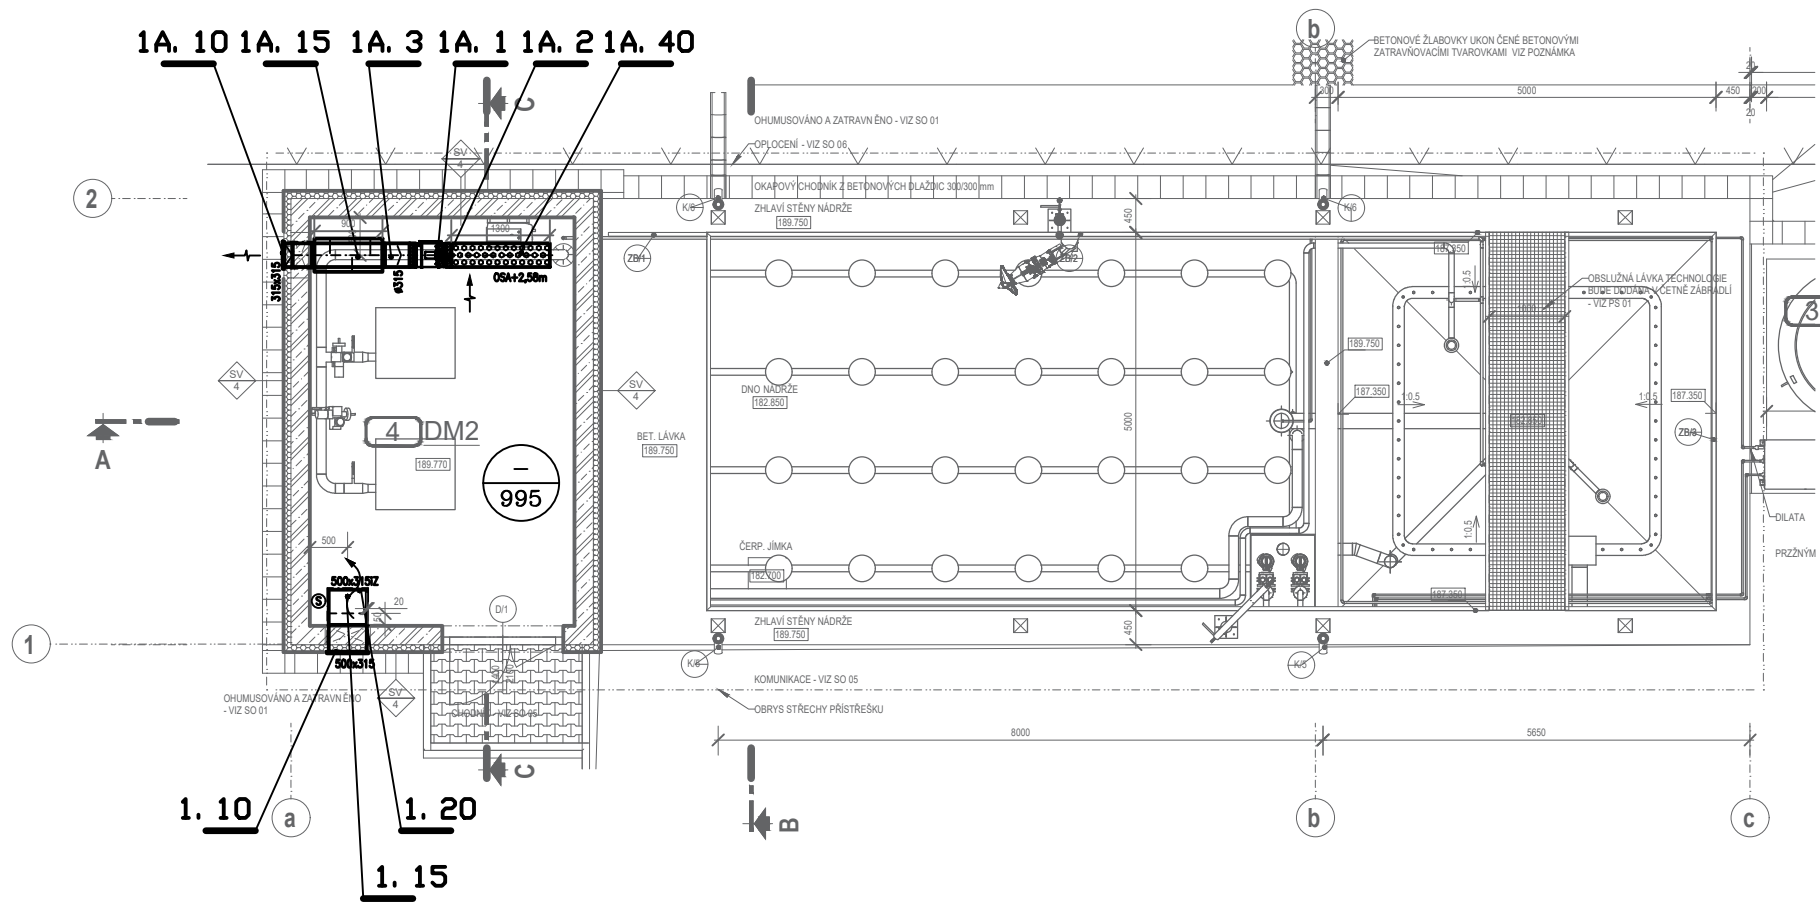

Revize		Popis revize		Datum revize	
 AQUA PROCON s.r.o. Projektová a inženýrská společnost Palackého tř. 12, 612 00 Brno tel.: +420 541 426 011 E-mail: info@aquaprocon.cz www.aquaprocon.cz					
Vedoucí projektu		Ing. Jan Polášek			
Vedoucí dílčího projektu					
Zodpovědný projektant		Ing. Lubomír Řezáč			
Vypracoval		Ing. Simona Piskláková			
Kontroloval		Ing. Jan Polášek			
Investor		Vodovody a kanalizace Znojensko			
Objednatel		Vodovody a kanalizace Znojensko			
Formát	3x 1A4	Měřítko	1:50	Stupeň	ZD
Datum		08/2023		Zakázkové číslo	1604122-18
Projekt					
BRANIŠOVICE - OLBRAMOVICE - BOHUTICE - INTENZIFIKACE ČOV					
D - Dokumentace objektů a technických a technologických zařízení					
D.1 - Dokumentace stavebního nebo inženýrského objektu					
D.1.3 - SO 03 NOVÝ MONOBLOK ČOV					
Souprava					
Příloha				Číslo přílohy	Revize
VÝKRES VZT				D.1.3.202	0