




1 : 50

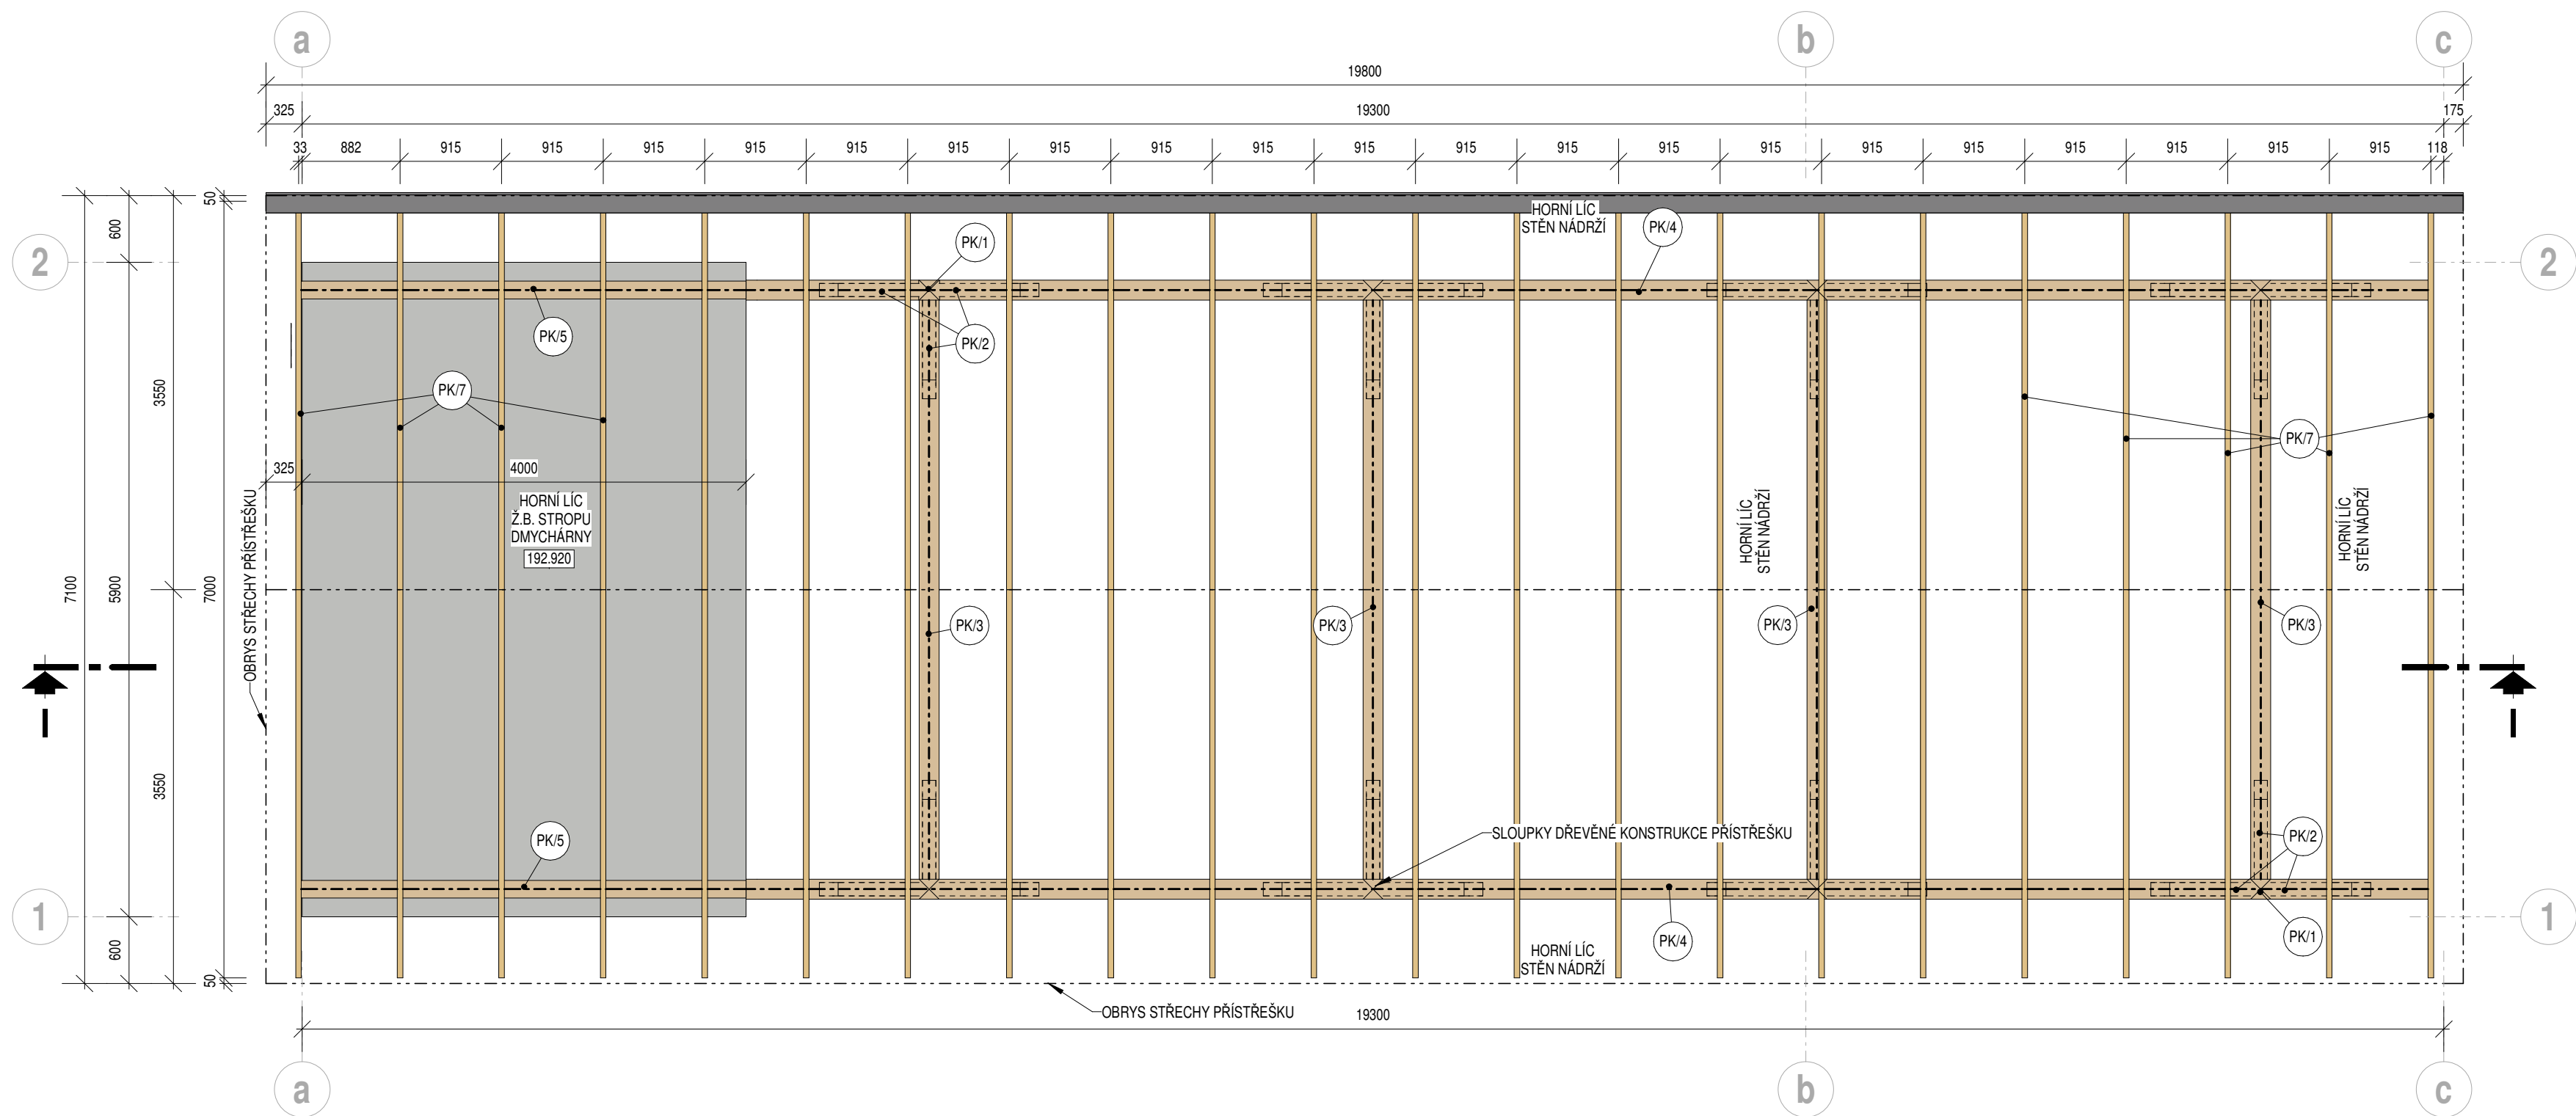


1 : 50

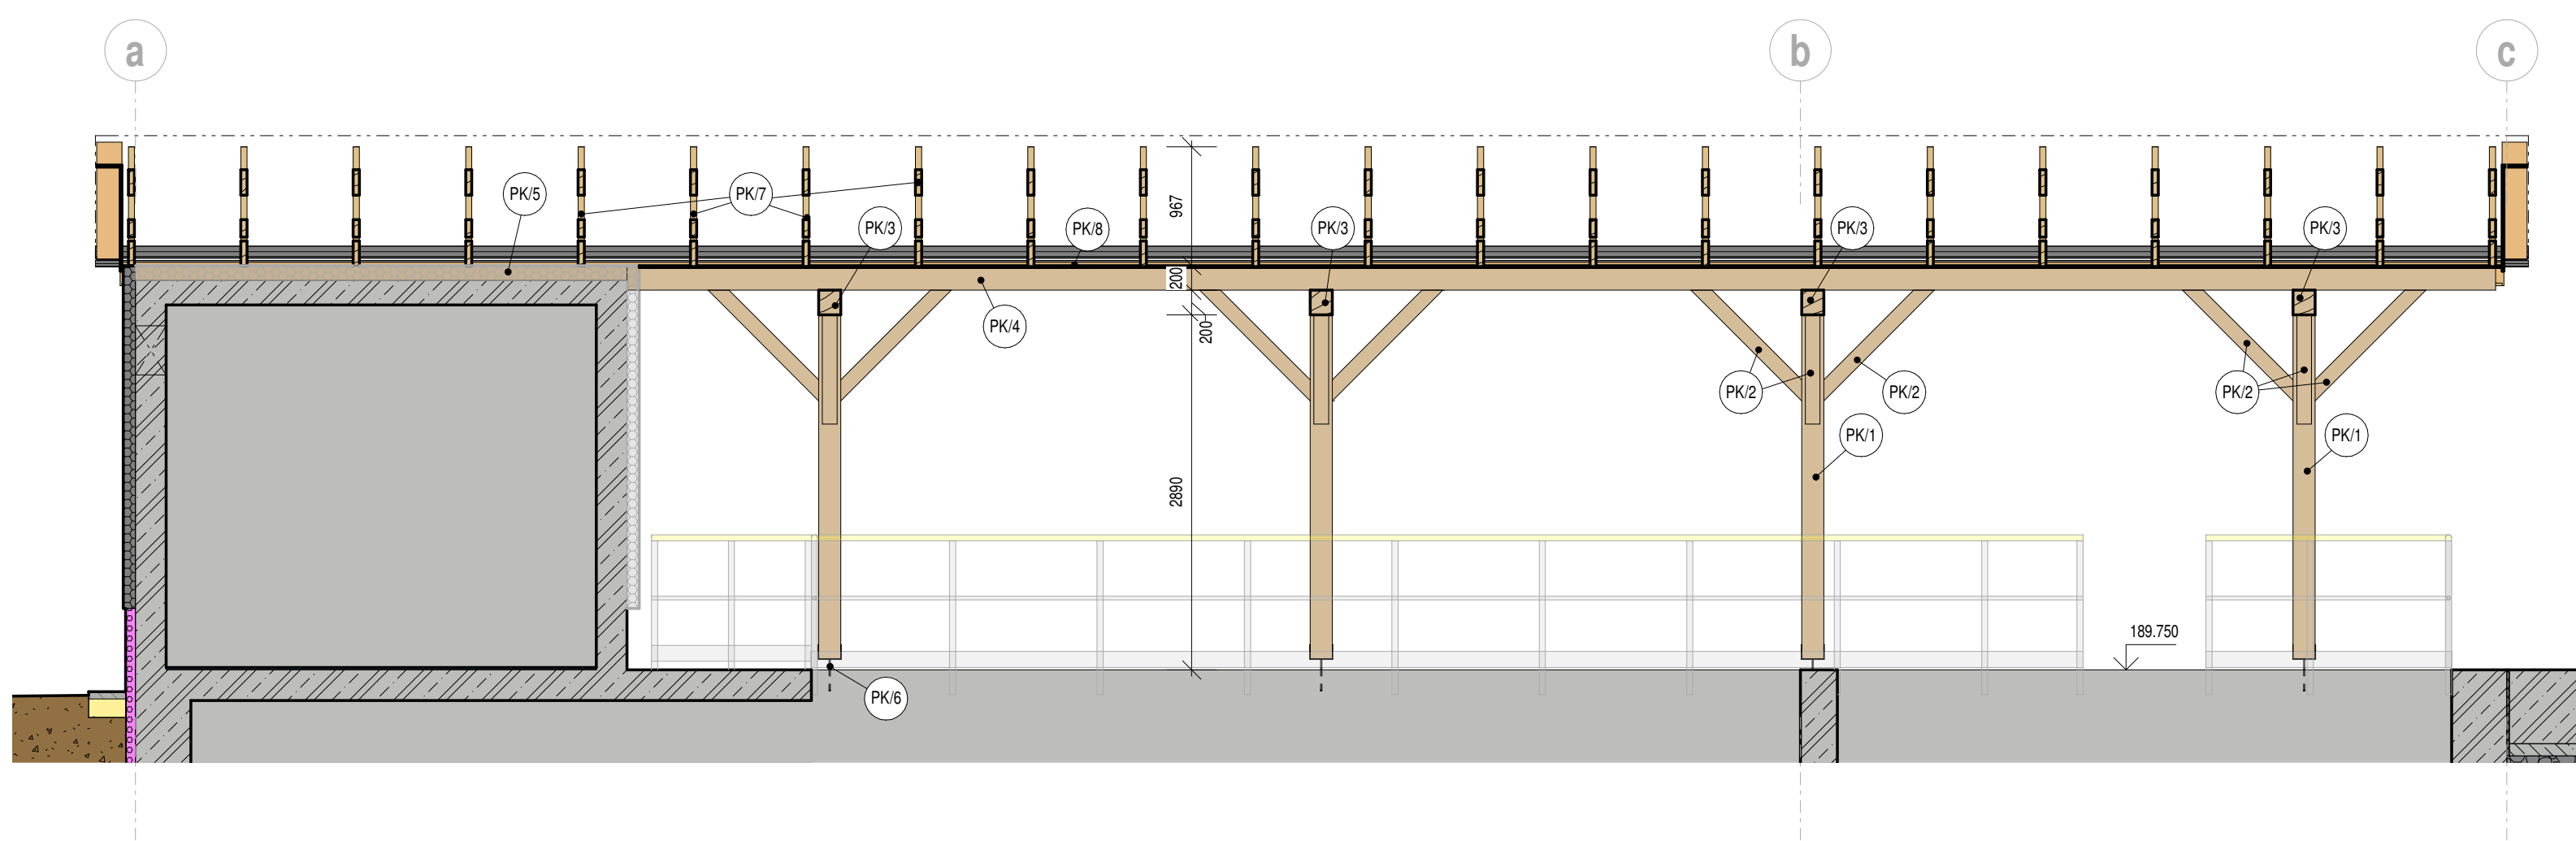

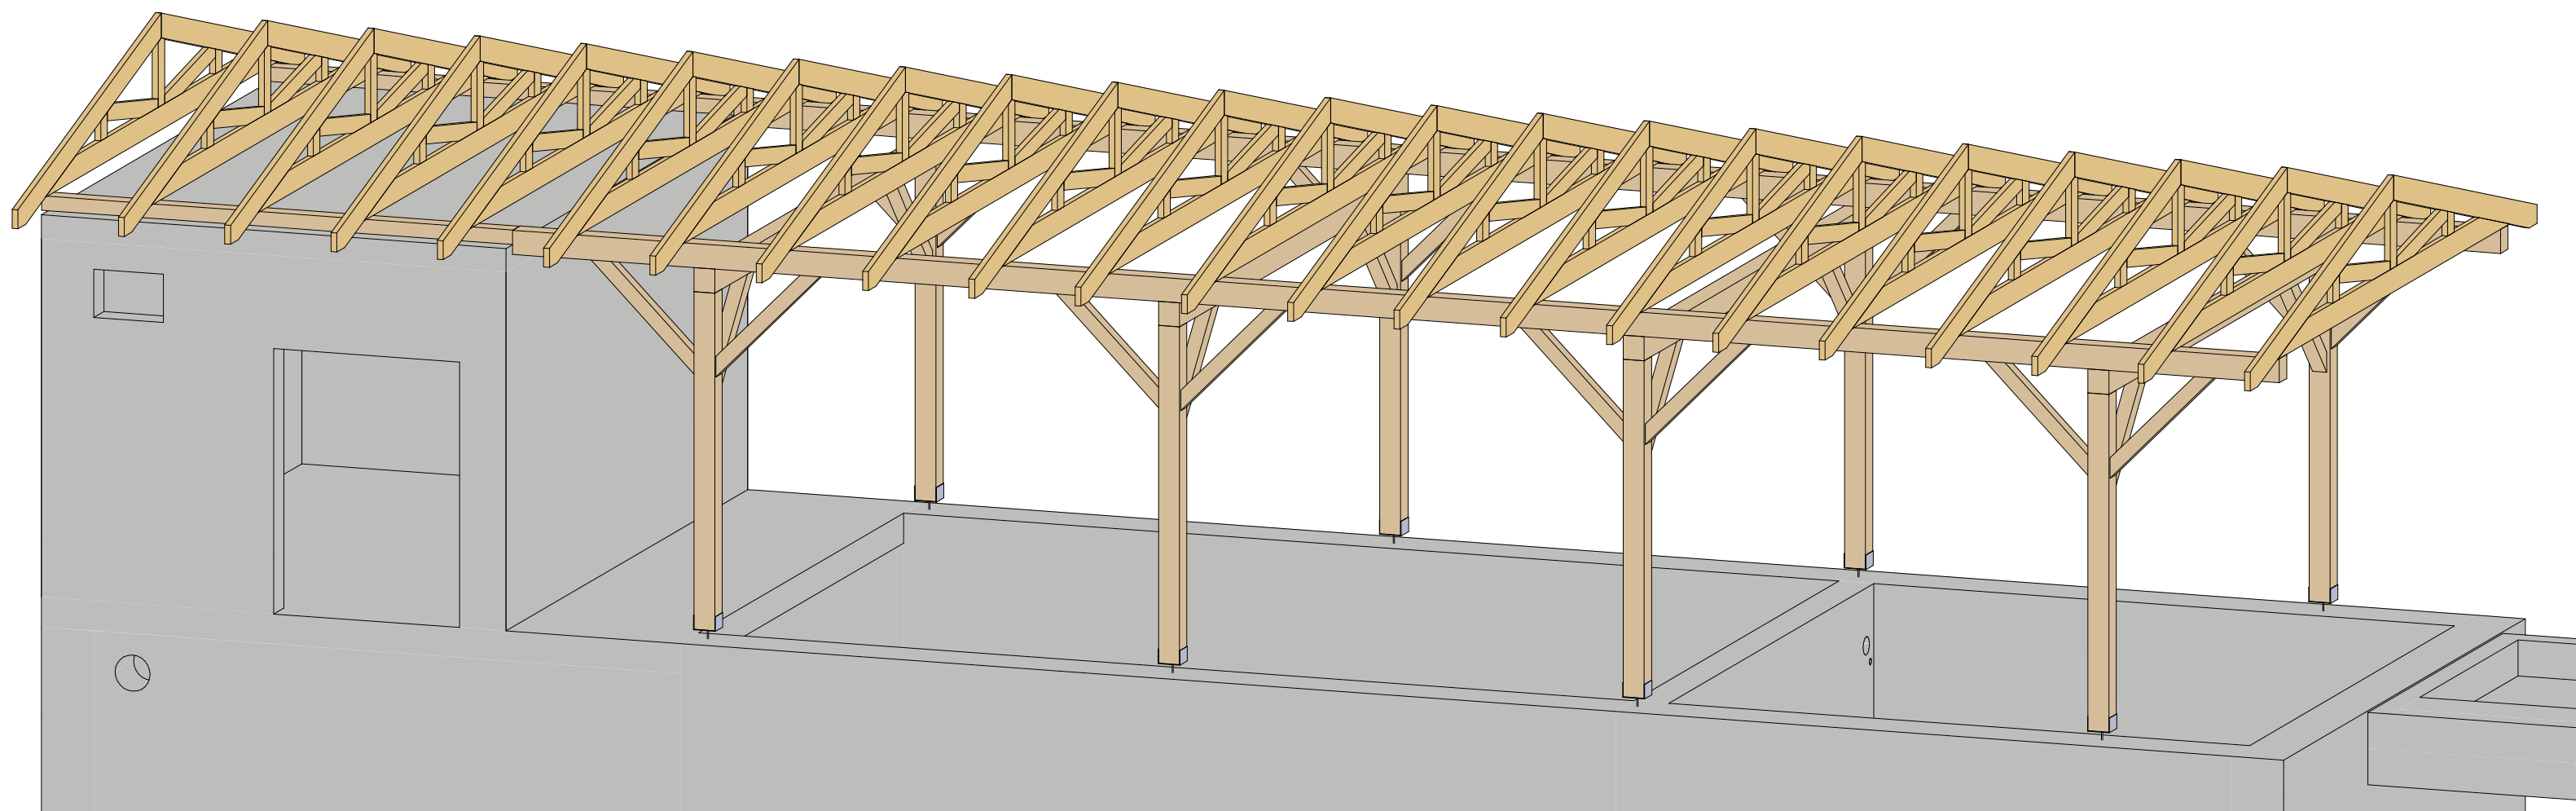

1 : 50

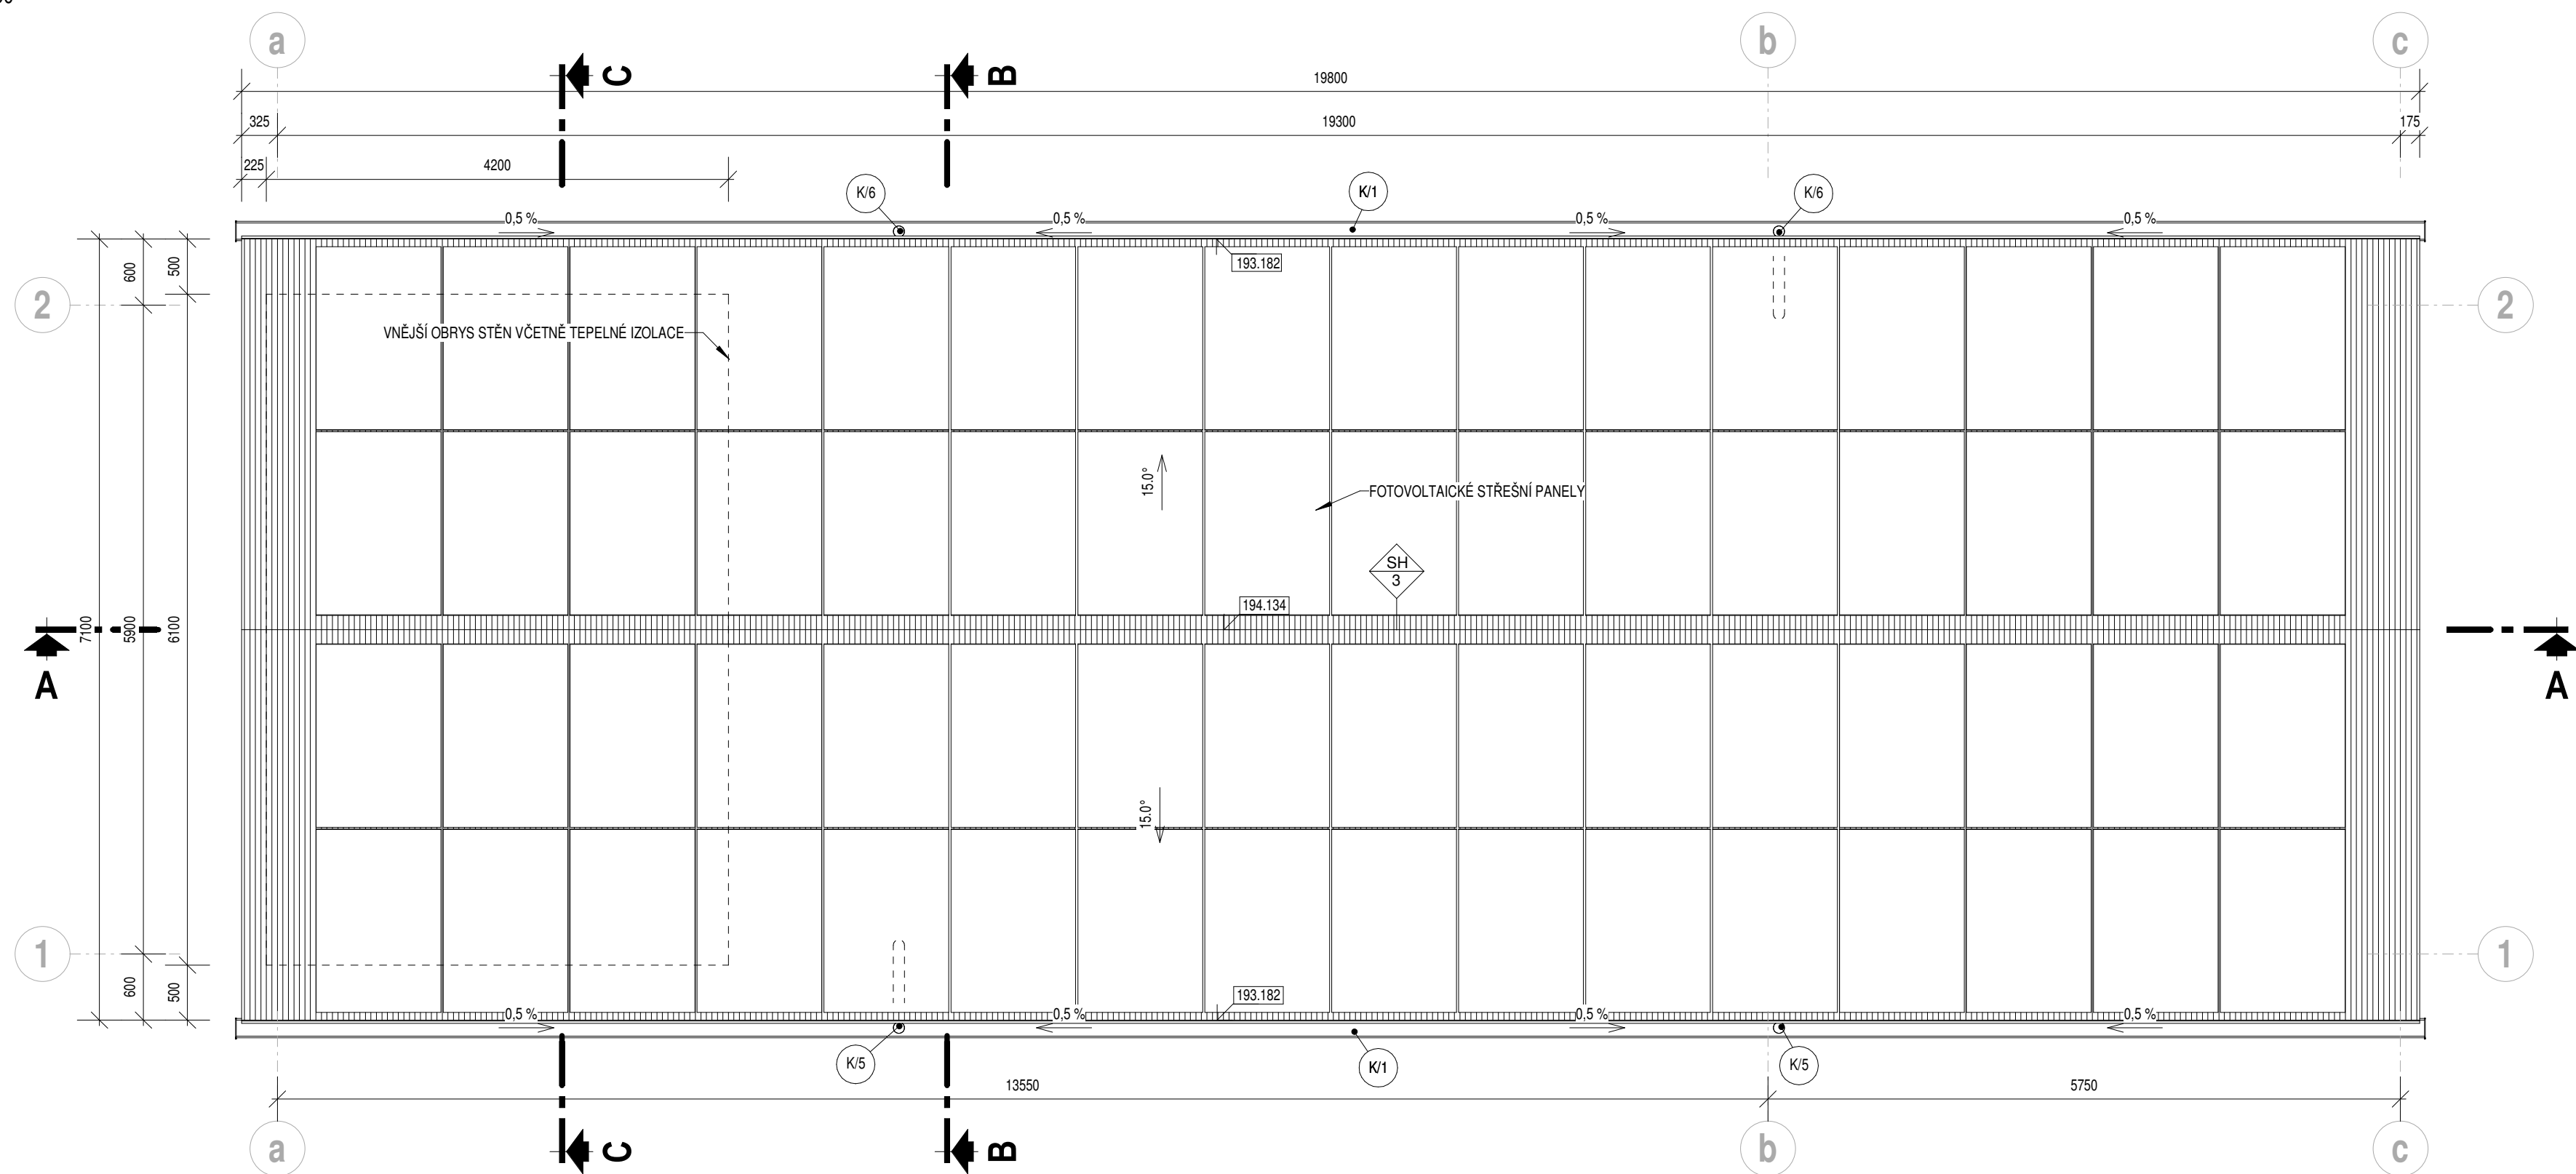


VÝKAZ HRANOLŮ						
ROZMĚRY PRŮVJÍKŮ SOU PŘESNĚ BUD ZAPOTŘEBÍ PRŮJEZD						
OZNAČ.	POPIS	ŠÍŘKA [mm]	VÝŠKA [mm]	DELKA [m]	POČET [ks]	CELKOVÁ KUBATURA [m³]
PKC1	SLOUPČEK	180	180	2,8	8	0,73 m³
PKC2	ČIPRKA	120	120	1,3	24	0,40 m³
PKC3	VÁZNIKY TRAM	180	200	5,6	4	0,80 m³
PKC4	VÁZNIČKA	180	200	15,2	2	1,09 m³
PKC5	KOLEZNIČKA	160	120	4,1	2	0,16 m³
CELKEM CELKEM [m³]						3,18 m³

VÝKAZ KUSOVÝCH PRVKŮ		
OZNAČ.	POPIS	POČET [ks]
PK/6	POZINKOVANÁ KOTEVNÍ PATKA SLoupKU STAVITELNÁ / S TRNEM K ZABETONOVÁNÍ	8
PK/7	DŘEVĚNÝ PŘÍHRADOVÝ VAZNIK SEDLOVÝ S PŘESAHEM (PŘESNÝ TVAR A DIMENZE PŘEVEDĚ DODAVATEL VAZNIKŮ)	22

OSTATNÍ DŘEVĚNÉ PRVKY	
OZNAČ.	POPIS
PK/8	OPĚLSTĚNÍ PŘESAHOU STŘECHY, ŠTÍTŮ A PODHLEDU Z OSB3-4PD TL. 15 mm, KOTVIT POMOČÍ VRUTŮ NA DŘEVĚNÉM IMPREGNOV. ROZNAŠEČIM ROSTU PŘIPADNĚ DO NOSNÉ KONSTRUKCE KROUV, CELKEM CCA 150,0 m²

1 : 10

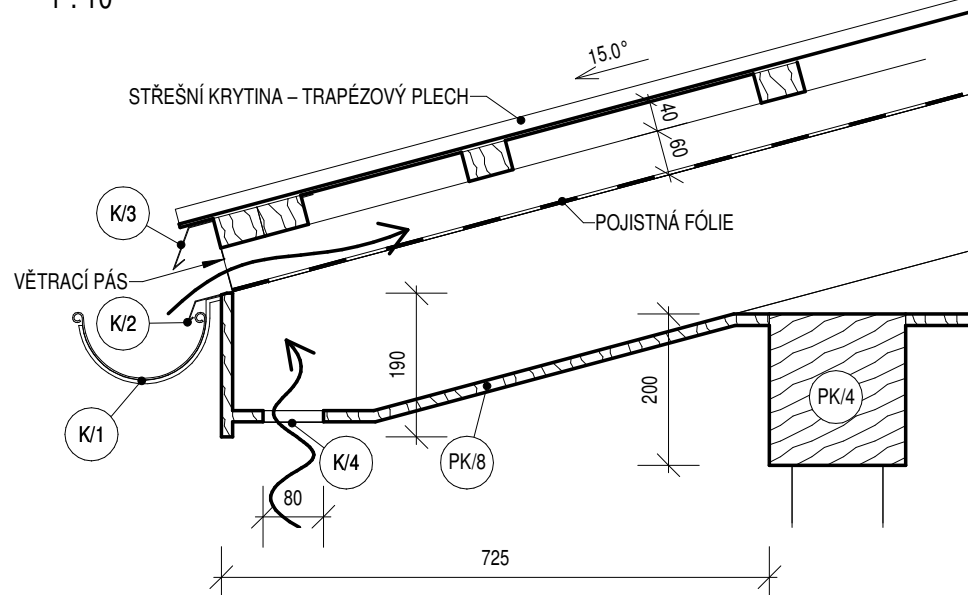

- ŘEZIVO SMRKOVÉ PEVNOSTNÍ TŘÍDY MINIMÁLNĚ C24 (DLE ČSN EN 338)

- VĚŠKÉ DŘEVĚNÉ PRVKY PŘÍSTŘEŠKU NA HODNĚNÍ PŘED ZABUDOVÁNÍM PŘEDEM POKRYTÍ CHEMIKOU IMPREGNAČNÍ POKRYTÍ HOLŠAN A DŘEVOKLÁDEM LAKOVÝ - PROVĚST V SOULADU S TRŽBOU OCHRANOU 2 (JLE ČSN 37, PRŮMĚTLÉ IMPREGNAČNÍ PRVKY) MUSÍ BÝT IMPREGNAČNĚ DOKONALÉ ZAKLÁDÁNÍ
- PÁTÝ SLUPOU PŮSNÉ KONSTRUKCE PŘÍSTŘEŠKU OSAZÍ DO OCELOVÝCH NEREZOVÝCH PATEK ZAKOTVENÝCH DO ZHLAVÍ ŽELEZOBETONOVÝCH STĚN NÁDŘÍ
- CELÝ POVRCH VŠECH DŘEVĚNÝCH PRVKŮ NOSNÉ KONSTRUKCE PŘÍSTŘEŠKU ZASAHUJÍCÍCH POD PŮDHLAD PŘÍSTŘEŠKU BŮDE PŘEMÁZÁN VĚŠKOVÝMI OBOJVNÝMI SPOJOVACÍMI, KOTVENÍ A ZAVĚŠOVACÍ PRVKY MUSÍ BÝT POZINKOVANÉ.
- PLOCHOVÁ STŘEŠNÍ KRYTINA PŘÍSTŘEŠKU Z TRAPEZOVÝCH PLOCH S POROVCHOVOU ÚPRAVOU NĚHOČERVENÉ BARVY (RAL 3009) BŮDE OSAZENA NA IMPREGNOVANÉM DŘEVĚNÉM LÁTOVÁNÍ. SOUČASTÍ DODAVKY JSOU I VĚŠKÉ POTŘEBNÉ SYSTÉMY DOPLNKY.
- NA STŘEŠE BŮDE OSAZENA FOTOVOLTAICKÁ ELEKTŘARNA - VÍŠ 08 00
- OPLÁŠTĚNÍ PODHLADU, ŘÍMS A ŠTÍTŮ PŘÍSTŘEŠKU BŮDE PŘEVEDENO DESKAMI OSB8-4PD 15 mm NA DŘEVĚNÉM IMPREGNOV. ROZDÍLNĚČNÍKŮ
- VŠECKY VIDLITÉ PŮVRCHY DŘEVĚNÝCH PRVKŮ A OSB BUDOU OPATŘENÉ OCHRANNÝM NÁTEROVÝM SYSTÉMEM ZE SILNOVŘÍSTVÉ LAZURY V ODSŮNIN DUB TMAVÝ.



Číslo revize	Popis revize	Datum revize
--------------	--------------	--------------

SOUŘADNICOVÝ SYSTÉM S-JTSK, ±0,000 = 189,750 m n. m., BpV

		AQUA PROCON s.r.o. Projektová a inženýrská společnost Paľákova 11, 012 01 00 Bmno tel.: +420 541 428 011, fax: +420 541 426 012 E-mail: info@aquaprocon.cz www.aquaprocon.cz
Vedúci projektu	Ing. Jan Polášek	
Vedúci dišho projektu		
Zodpovedný projektant	Ing. Lubomir Režáč	
Vypracoval	Ing. Lubomir Režáč, Jakub Marek	
Kontroloval	Ing. Jan Polášek	

Investor	Vodovody a kanalizace Znojemska
Objednatel	Vodovody a kanalizace Znojemska

Formát	10 x A4	Měřítko	1:50, 1:10	Stupeň	ZD	Datum	08/2023	Zakázkové číslo	1604122-18
--------	---------	---------	------------	--------	----	-------	---------	-----------------	------------

Projekt BRANIŠOVICE - OLBRAMOVICE - BOHUTICE - INTENZIFIKACE ČOV			
D - Dokumentace objektů a technických a technologických zařízení D.1 - Dokumentace stavebního nebo inženýrského objektu D.1.3 - SO 03 NOVÝ MONOBLOK ČOV			
Příloha		Číslo přílohy	
STŘECHA A KROV		D.1.3.4	
		Revize	