



POHLED OD JIHOZÁPADU

1 : 50

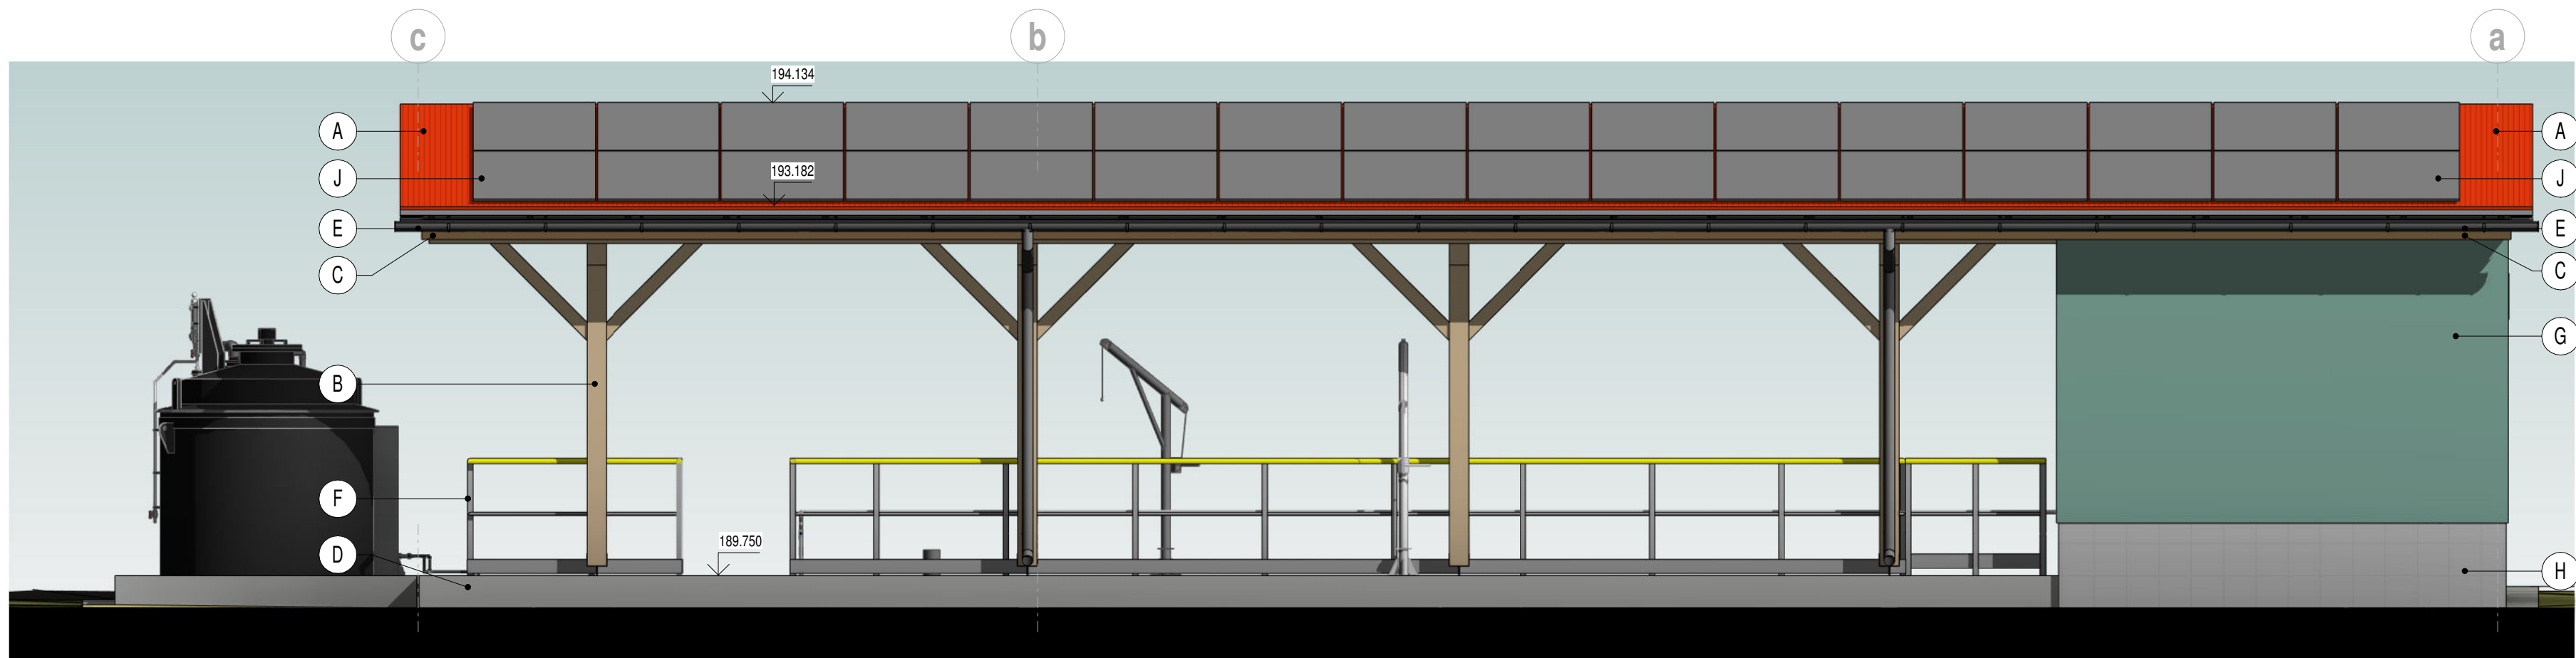


POHLED OD JIHOVÝCHODU

1 : 50

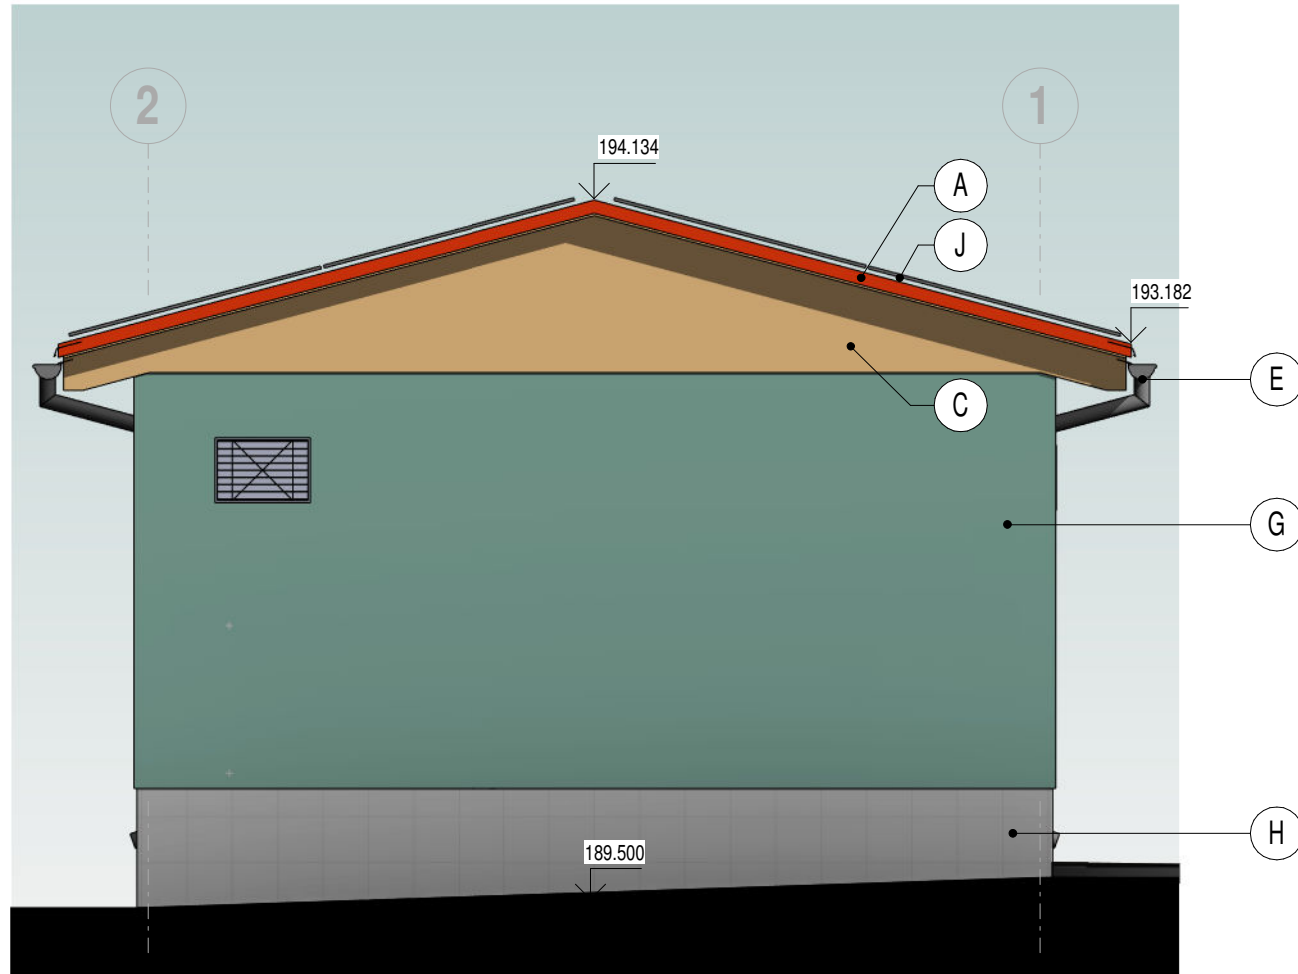


POHLED OD SEVEROVÝCHODU

1 : 50

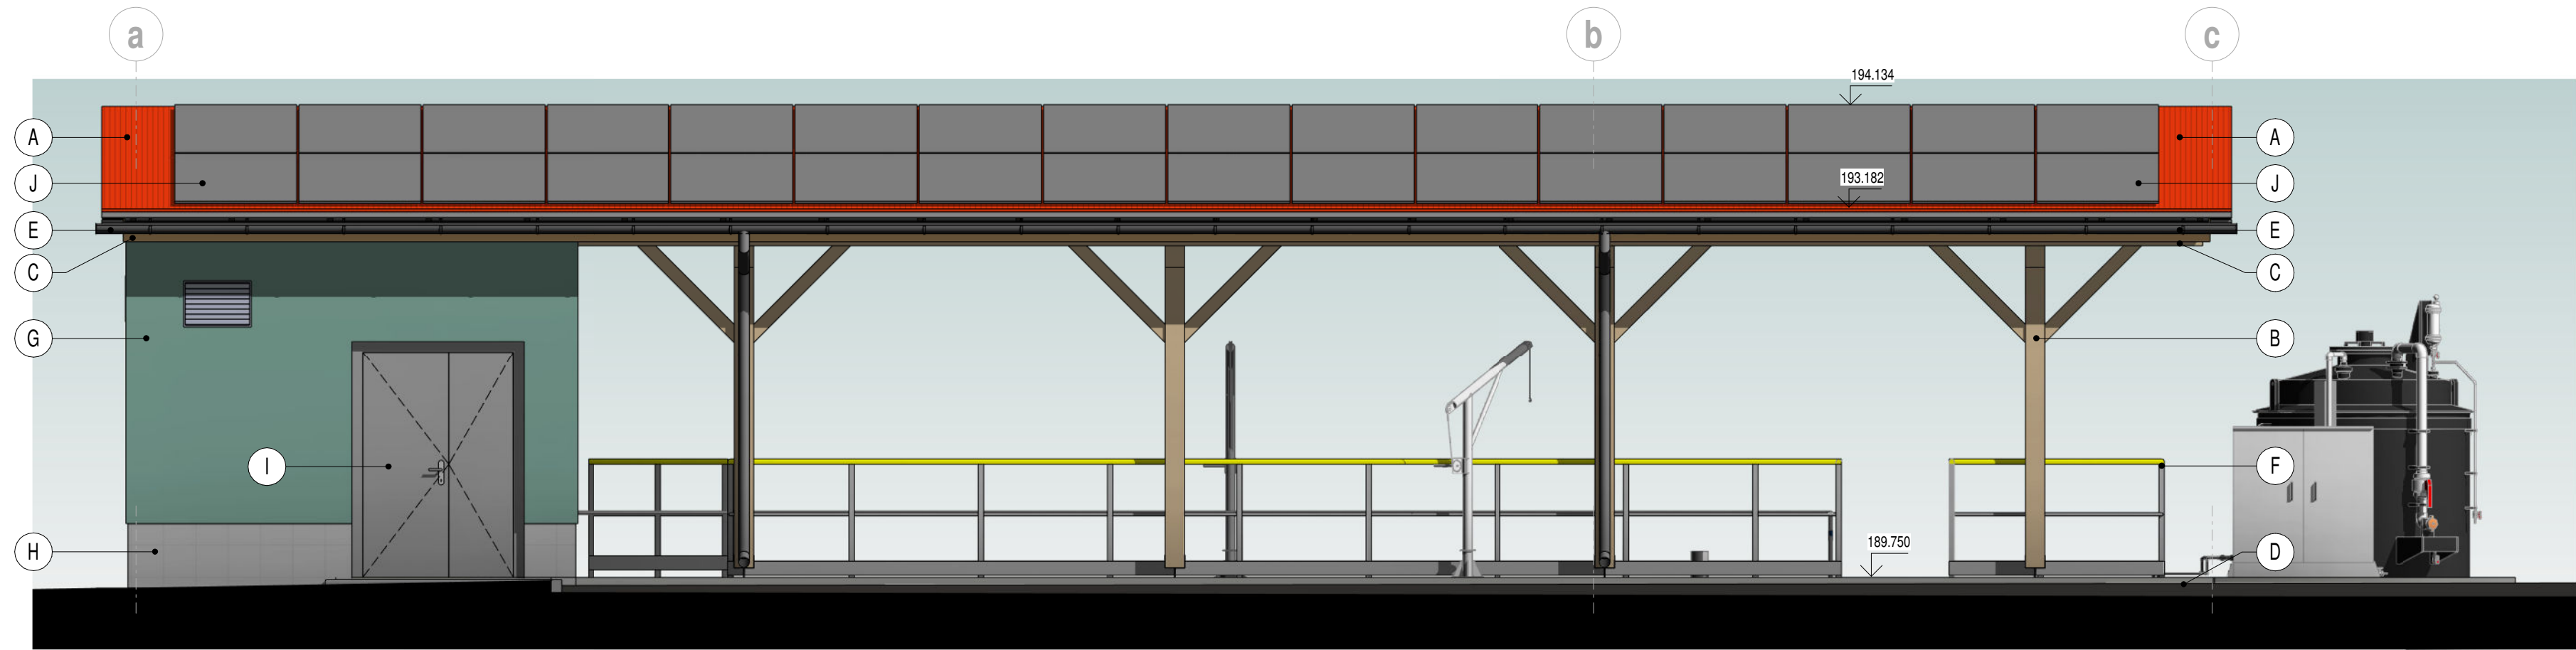


POHLED OD SEVEROZÁPADU

1 : 50

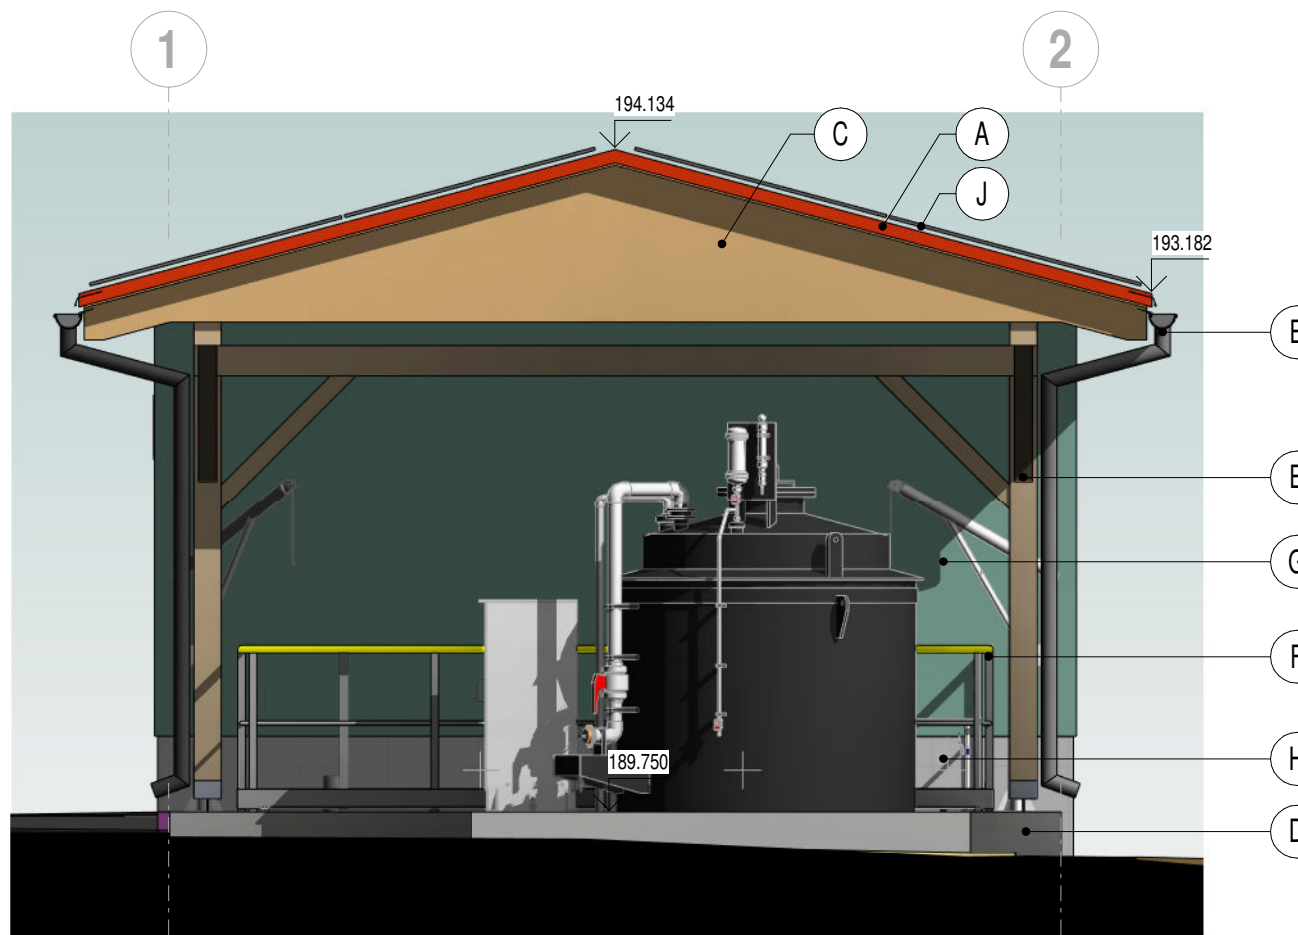

3D POHLED

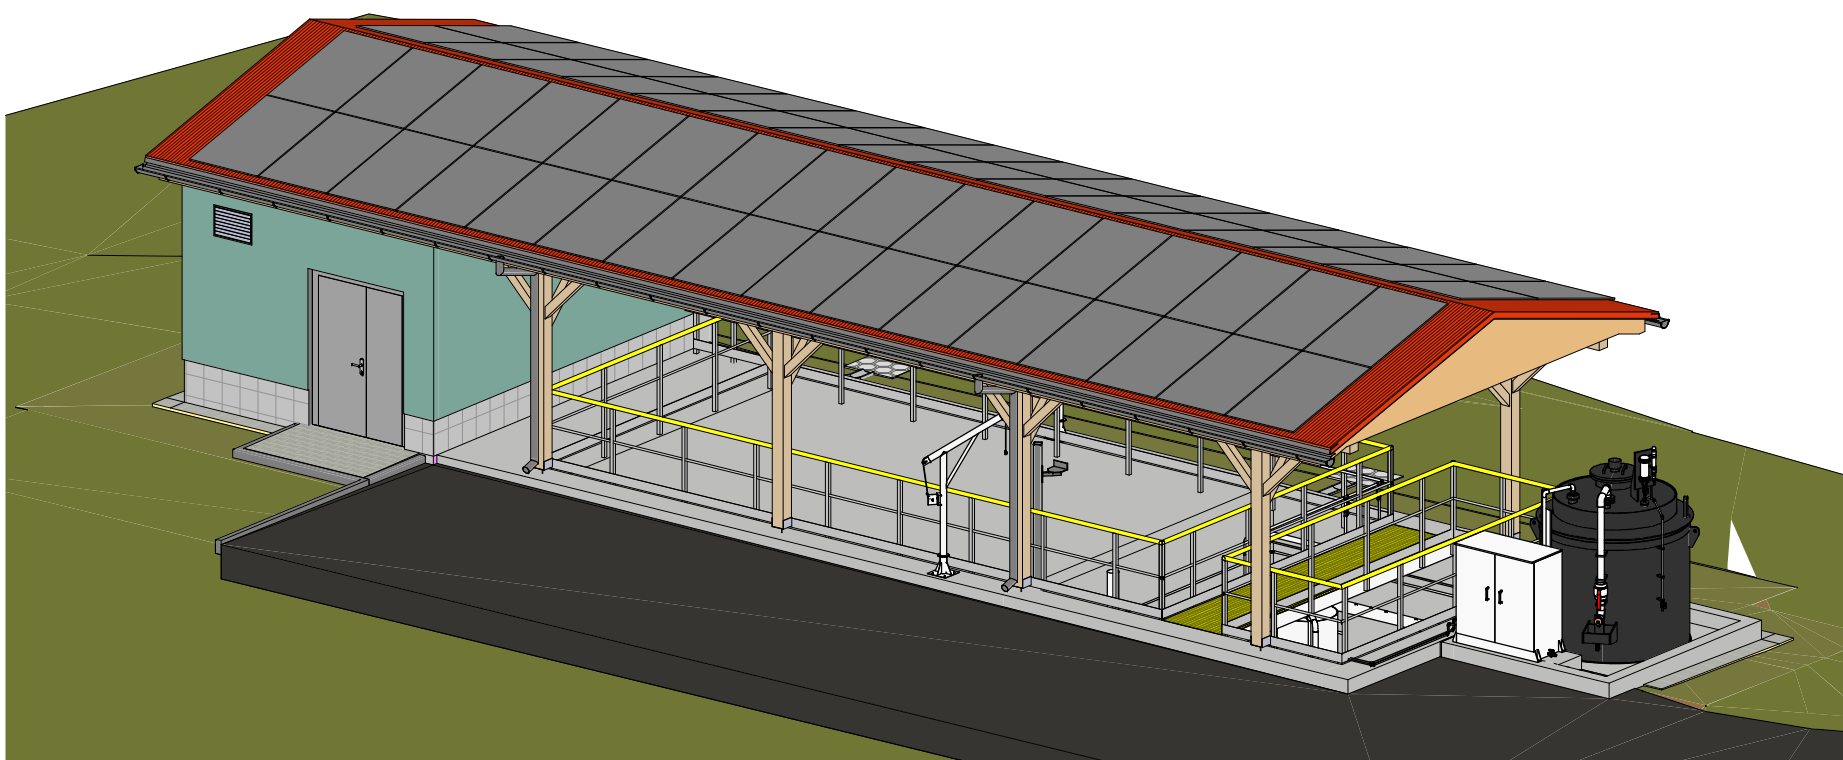

LEGENDA POVRCHŮ

OZNAČENÍ	POPIS
(A)	STŘEŠNÍ KRYTINA Z TRAPÉZOVÝCH PLECHŮ S POVRCHOVOU ÚPRAVOU HNĚDOČERVENÉ BARVY (RAL 3009)
(B)	NOSNÁ DŘEVĚNÁ KONSTRUKCE PŘÍSTŘEŠKU - NÁTĚROVÝ SYSTÉM SILNOVRSTVÁ LAZURA OOSTÍN DUB TMAVÝ
(C)	OBKLAD PODHLEDU, ŘÍMS A ŠTÍTŮ PŘÍSTŘEŠKU Z DESEK OSB2-4PD - NÁTĚROVÝ SYSTÉM SILNOVRSTVÁ LAZURA OOSTÍN DUB TMAVÝ
(D)	POHLEDOVÝ BETON CELOPLOŠNĚ PŘESTĚRKOVANÝ DO HLADKA - BARVA CEMENTOVÁ ŠEDÁ
(E)	KLEMPÍŘSKÉ VÝROBKY - TITANZINKOVÝ PLECH BEZ NÁTĚRU
(F)	ZÁBRADLÍ Z KOMPOZITOVÝCH PROFILŮ V ŠEDÉ BARVĚ, MADLO ŽLUTÉ
(G)	TENKOVrstvá PROBARVENÁ FASÁDNÍ SILIKONOVÁ OMÍTKA HLADKÁ - SVĚTLÉ ŠEDOZELENÁ BARVA
(H)	OBKLAD SOKLU Z MRAZUVZDORNÝCH SLUNUTÝCH DLAŽDIC - TMAVÉ ŠEDÉ BARVY
(I)	OCELOVÉ VSTUPNÍ DVEŘE - ŠEDÁ
(J)	FOTOVOLTAICKÉ STŘEŠNÍ PANELE

KONEČNÁ PODoba BARVIVÉHO ŘEŠENÍ VŠECH FASÁDNÍCH PRVKŮ BUDE ODSOUHLAŠENA A PŘÍPADNĚ ÚPRavenA DLE PŘÁNÍ INVESTORA NA ZÁKLADĚ PŘEDLOŽENÝCH VZORKŮ KONKRETNÍCH POVRCHOVÝCH ÚPRAV

Číslo revize | Popis revize | Datum revize

SOUŘADNICOVÝ SYSTÉM S-JTSK, ±0,000 = 189,750 m n. m., BpV

AQUA PROCON s.r.o. Projektová a inženýrská společnost Palackého tř. 12, 612 00 Brno tel.: +420 541 426 011, fax: +420 541 426 012 E-mail: info@aquaprocon.cz www.aquaprocon.cz	Vedoucí projektu Ing. Jan Polášek Vedoucí dílčího projektu Zodpovědný projektant Ing. Lubomír Rezáč Vypracoval Ing. Lubomír Rezáč, Jakub Marek Kontroloval Ing. Jan Polášek
--	--

Investor Vodovody a kanalizace Znojemska	Objednatel Vodovody a kanalizace Znojemska
---	---

Formát 8 x A4 | Měřítko | Stupeň ZD | Datum 08/2023 | Zakázkové číslo 1604122-18

Projekt BRANIŠOVICE - OLBRAMOVICE - BOHUTICE - INTENZIFIKACE ČOV	Souprava
D - Dokumentace objektů a technických a technologických zařízení D.1 - Dokumentace stavebního nebo inženýrského objektu D.1.3 - SO 03 NOVÝ MONOBLOK ČOV	Revize
Priloha POHLEDY	Číslo přílohy D.1.3.6