



VZOR TYPOVÉ REVIZNÍ ŠACHTY Ø 600 mm

PŮDORYSNÝ ŘEZ 1:20

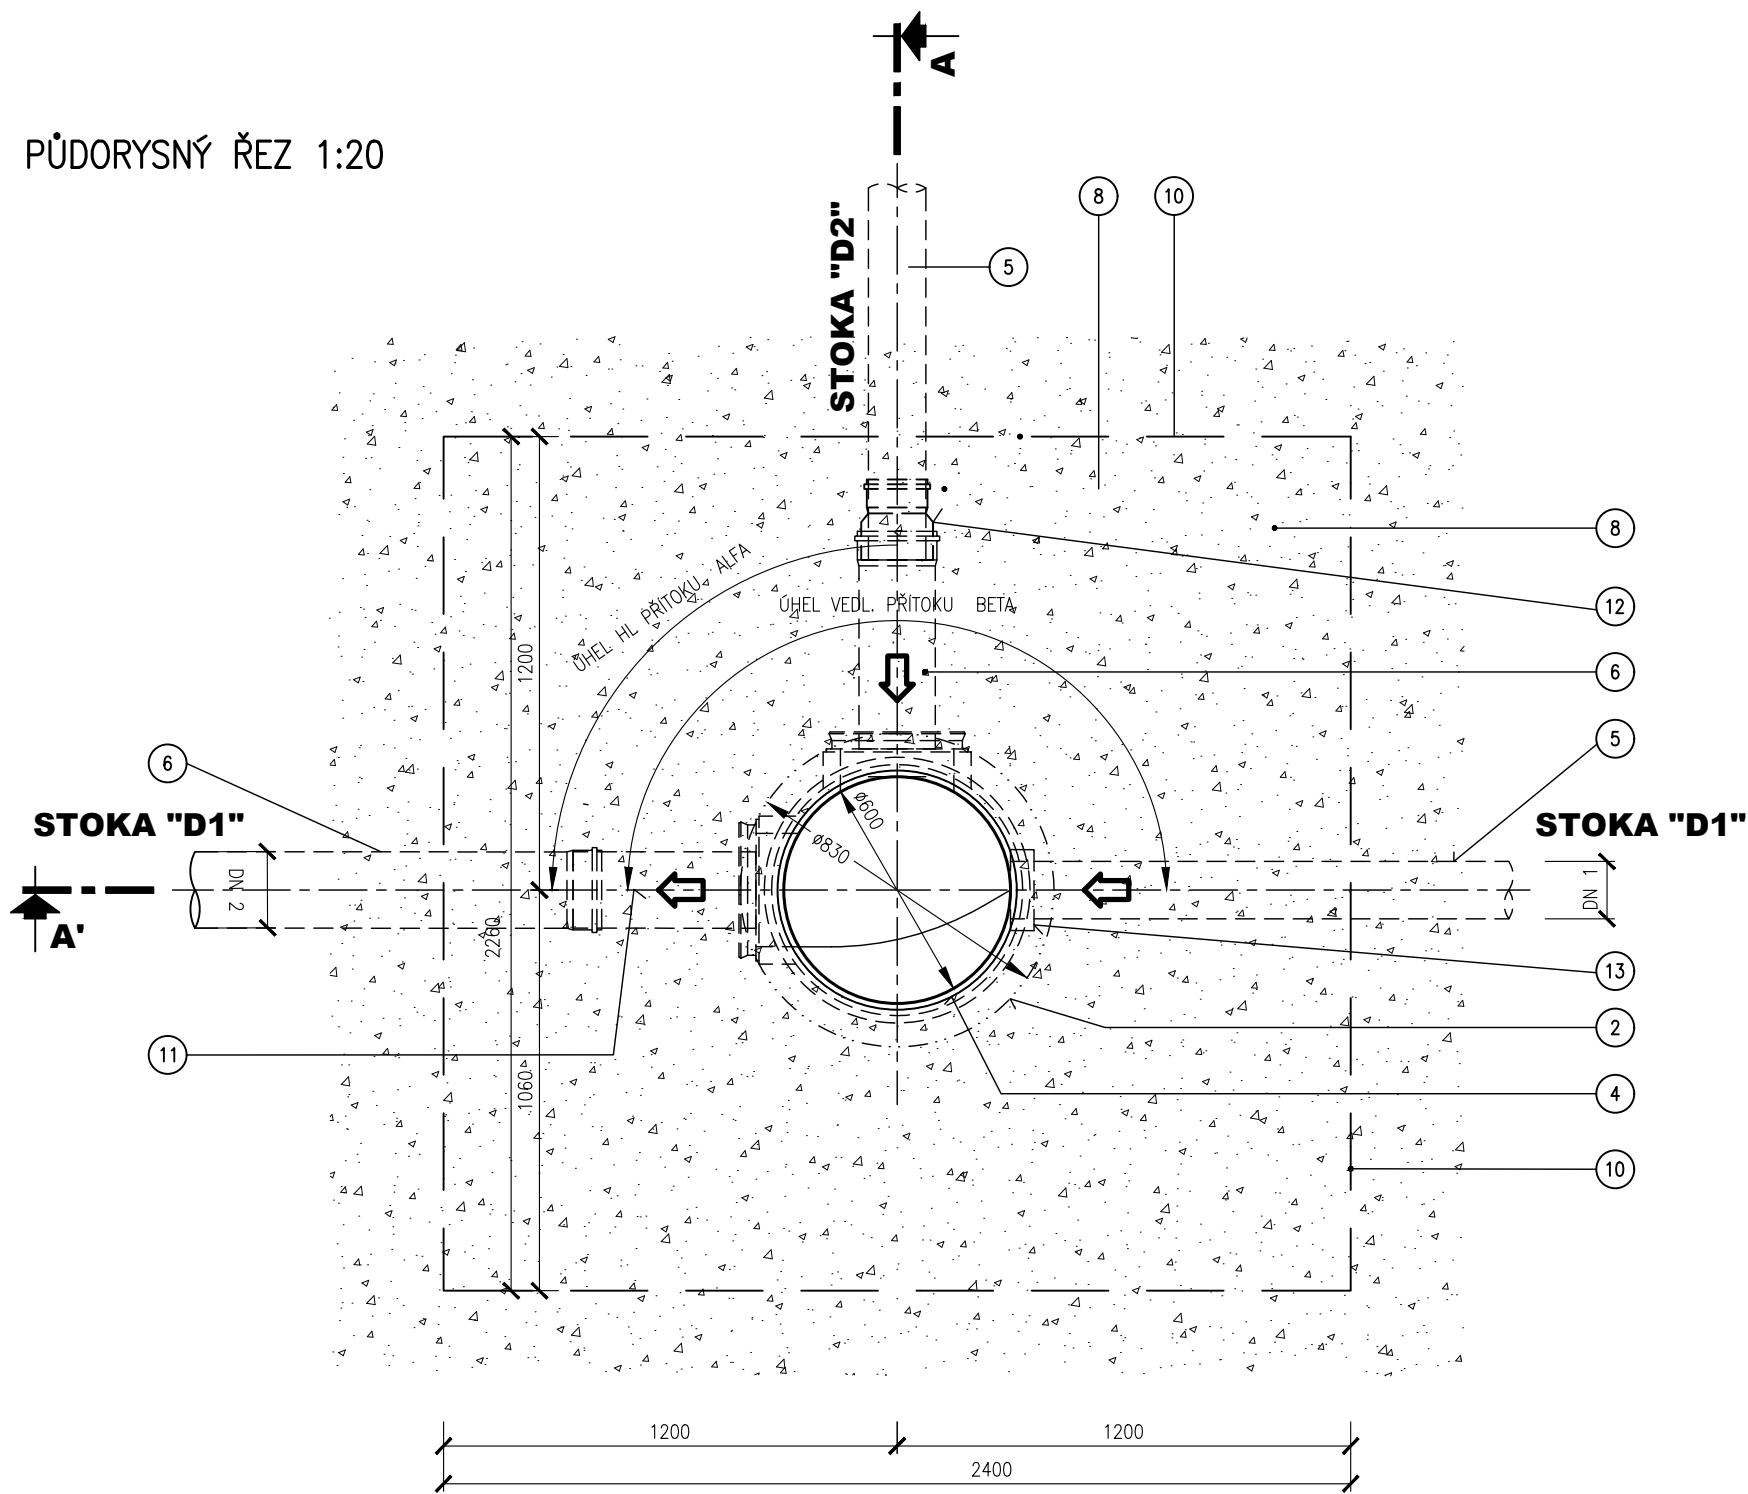

ŘEZ A – A' 1:20

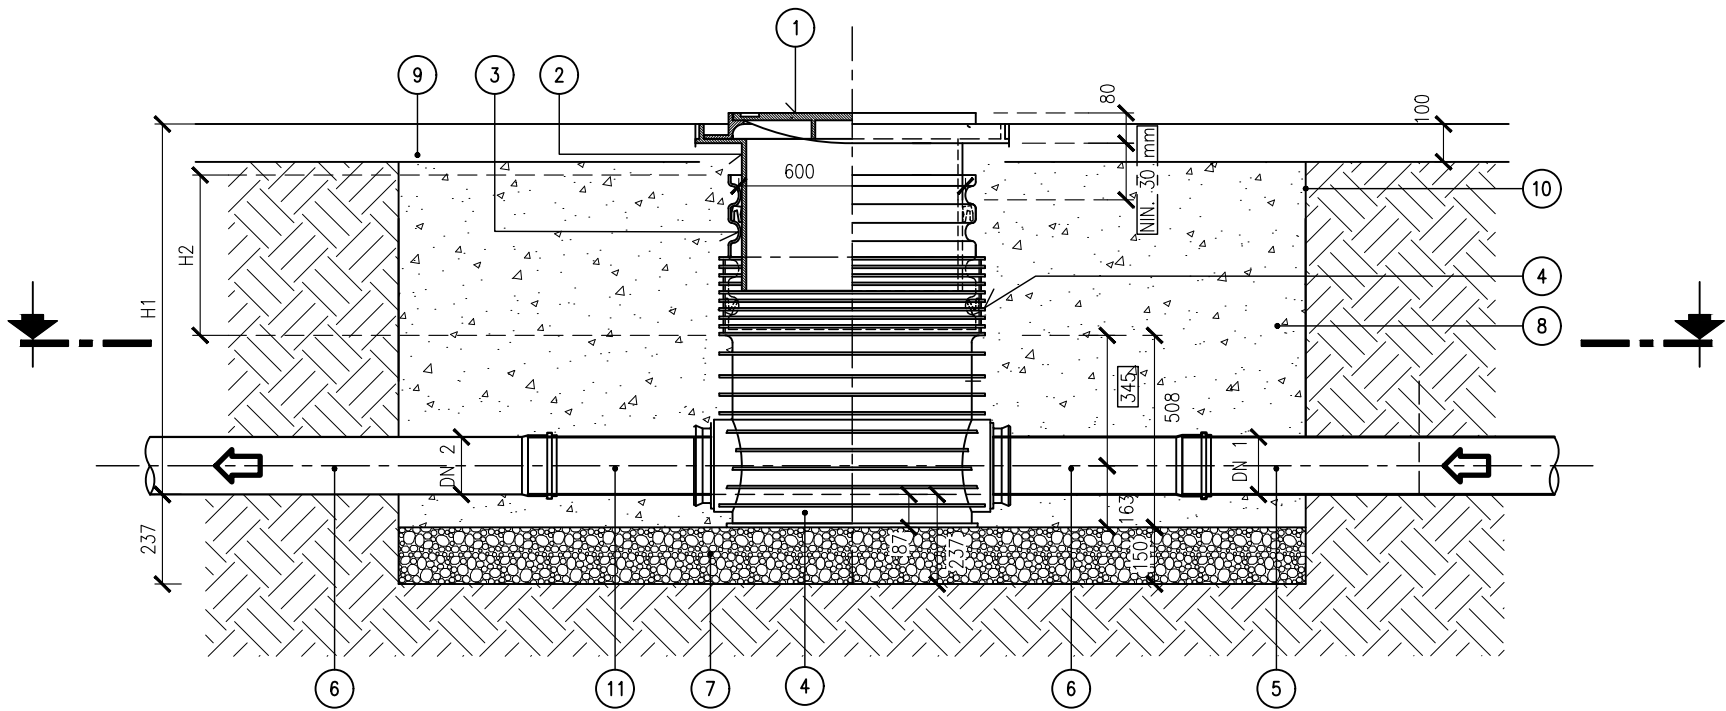

LEGENDA :

- 1 LITINOVÝ POKLOP S RÁMEM PRO ŠACHTU Ø 600 mm, TŘÍDA A15 (1,5 T), VÝŠKA 80 mm
- 2 TELESKOPICKÝ ADAPTER PRO LITINOVÉ POKLOPY A MŘÍŽE – VČETNĚ TĚSNĚNÍ
- 3 POLYPROPYLENOVÁ ROURA KORUGOVANÁ – VLNOVEC DN 600 mm
- 4 PLASTOVÉ ŠACHTOVÉ DNO PRŮTOČNĚ VČETNĚ TĚSNĚNÍ PRO NÁPOJENÍ POTRUBÍ PVC DN 150 SN8
- 5 POTRUBÍ PP DN 150 mm SN 10
- 6 POTRUBÍ PP DN 200 mm SN 10
- 7 HUTNĚNÝ ŠTĚRKOPISKOVÝ PODSYP TL. 150 mm
- 8 HUTNĚNÝ OBSYP POTRUBÍ ZE ŠTĚRKOPISKU NEBO DRCENÉHO KAMENIVA (S PLYNULOU KŘÍVKOU ZRNITOSTI) DO VÝŠE 300 mm NAD VRCHOL TROUBY. OBSYPOVÝ MATERIÁL BUDE MÍT MAXIMÁLNÍ ZRNO 16 mm (PŘÍČEMŽ PODÍL ZRN VEL. OD 8 DO 16 mm NESMÍ BÝT VĚTŠÍ JAK 10%) HUTNĚNÍ BUDE PROVEDENO PO VRSTVÁCH ODPOVÍDAJÍCÍCH POUŽITÉMU HUTNÍČÍMU PROSTŘEDKU, MAX. VŠAK 150 mm (ID = 0,95).
- 9 UPRAVENÝ POVRCH – OHUMUSOVÁNÍ A ZATRAVNĚNÍ (VIZ SO 01 HTÚ A SADOVÉ ÚPRAVY)
- 10 VÝKOP PRO ZALOŽENÍ ŠACHTY BUDE PROVEDEN SE SVISLÝMI STĚNAMI OPATŘENÝMI CELOPLOŠNÝM PAŽENÍM, VÝKOP BUDE PROVEDEN Z ÚROVNĚ HRUBÝCH TERÉNNÍCH ÚPRAV
- 11 POTRUBÍ PP DN 200 mm SN 10 – SEK BEZ HRDLA
- 12 REDUKCE PP 200/150 mm
- 13 PRO NÁPOJENÍ BOČNÍHO VTOKU POTRUBÍ DN 150 DO ŠACHTY SE POUŽÍJE ADAPTER IN SITU

POZNÁMKA :

VÝKOP PRO ZALOŽENÍ ŠACHTY BUDE PROVEDEN SE SVISLÝMI STĚNAMI OPATŘENÝMI CELOPLOŠNÝM PAŽENÍM, VÝKOP BUDE PROVEDEN Z ÚROVNĚ HRUBÝCH TERÉNNÍCH ÚPRAV
NEPRŮLEZNA KANALIZAČNÍ ŠACHTA POLYPROPYLENOVÁ, VNITŘNÍ Ø ŠACHTY 600 mm. MOŽNOST PŘÍMEHO NÁPOJENÍ KANALIZAČNÍCH POTRUBÍ KG DN/OD 160–400, POTRUBÍ ŽEBROVANÉHO PLASTOVÉHO DN/ID 150–300. MOŽNOST DODATEČNÝCH PŘÍPOJENÍ NAD DNEM POMOCÍ VLOŽKY Ø 110, 160 A 200 mm. NASTAVITELNÝ ÚHEL PŘÍPOJENÍ KANALIZAČNÍHO POTRUBÍ V HRDLECH $\pm 7,5^\circ$ V KAŽDÉ ROVINĚ, PRO PRŮTOČNÁ ŠACHTOVÁ DNA 180°, 150°, 120°, 90° (PŘÍSLUŠNĚ 0°, 30°, 60°, 90°) SE TEDY POČÍTÁ S KOREKČÍ ÚHLŮ O 7,5° NA PŘÍTOKU I ODTOKU. REGULACE VÝŠKY KANALIZAČNÍCH ŠACHET SEŘÍZNUTÍM KORUGOVANÉ ROURY PO 10 cm A POMOCÍ TELESKOPU.

-		-		-	
Revize	Popis revize			Datum revize	
				AQUA PROCON s.r.o. Projektová a inženýrská společnost Palackého tř. 12, 612 00 Brno tel.: +420 541 426 011 E-mail: info@aquaprocon.cz www.aquaprocon.cz	
Vedoucí projektu		Ing. Jan Polášek			
Vedoucí dílčího projektu					
Zodpovědný projektant		Ing. Jaroslav Jarolím			
Vypracoval		Ing. Zdenko Zalubil			
Kontroloval		Ing. Jan Polášek			
Investor		Vodovody a kanalizace Znojemska			
Objednatel		Vodovody a kanalizace Znojemska			
Formát	1A4	Měřítko	1:20	Stupeň	ZD
Datum	08/2023	Zakázkové číslo	1604122-18		
Projekt	BRANIŠOVICE - OLBRAMOVICE - BOHUTICE - INTENZIFIKACE ČOV				
D - Dokumentace objektů a technických a technologických zařízení					
D.1 - Dokumentace stavebního nebo inženýrského objektu					
D.1.4 - SO 04 TRUBNÍ ROZVODY ČOV					
				Souprava	
Příloha	VZOR REVIZNÍ PREFABRIKOVANÉ ŠACHTY DN 600			Číslo přílohy	Revize
				D.1.4.10	0