


ÚZEMÍ
POVRCH ÚZEMÍ
ÚSEKY

OBSLUŽNÁ	ČOV BRANIŠOVICE	
	KOMUNIKACE	PŘÍDLAŽBA
	1,81	0,50

PODÉLNÝ PROFIL - STOKA "a"
MĚŘÍTKO 1:100

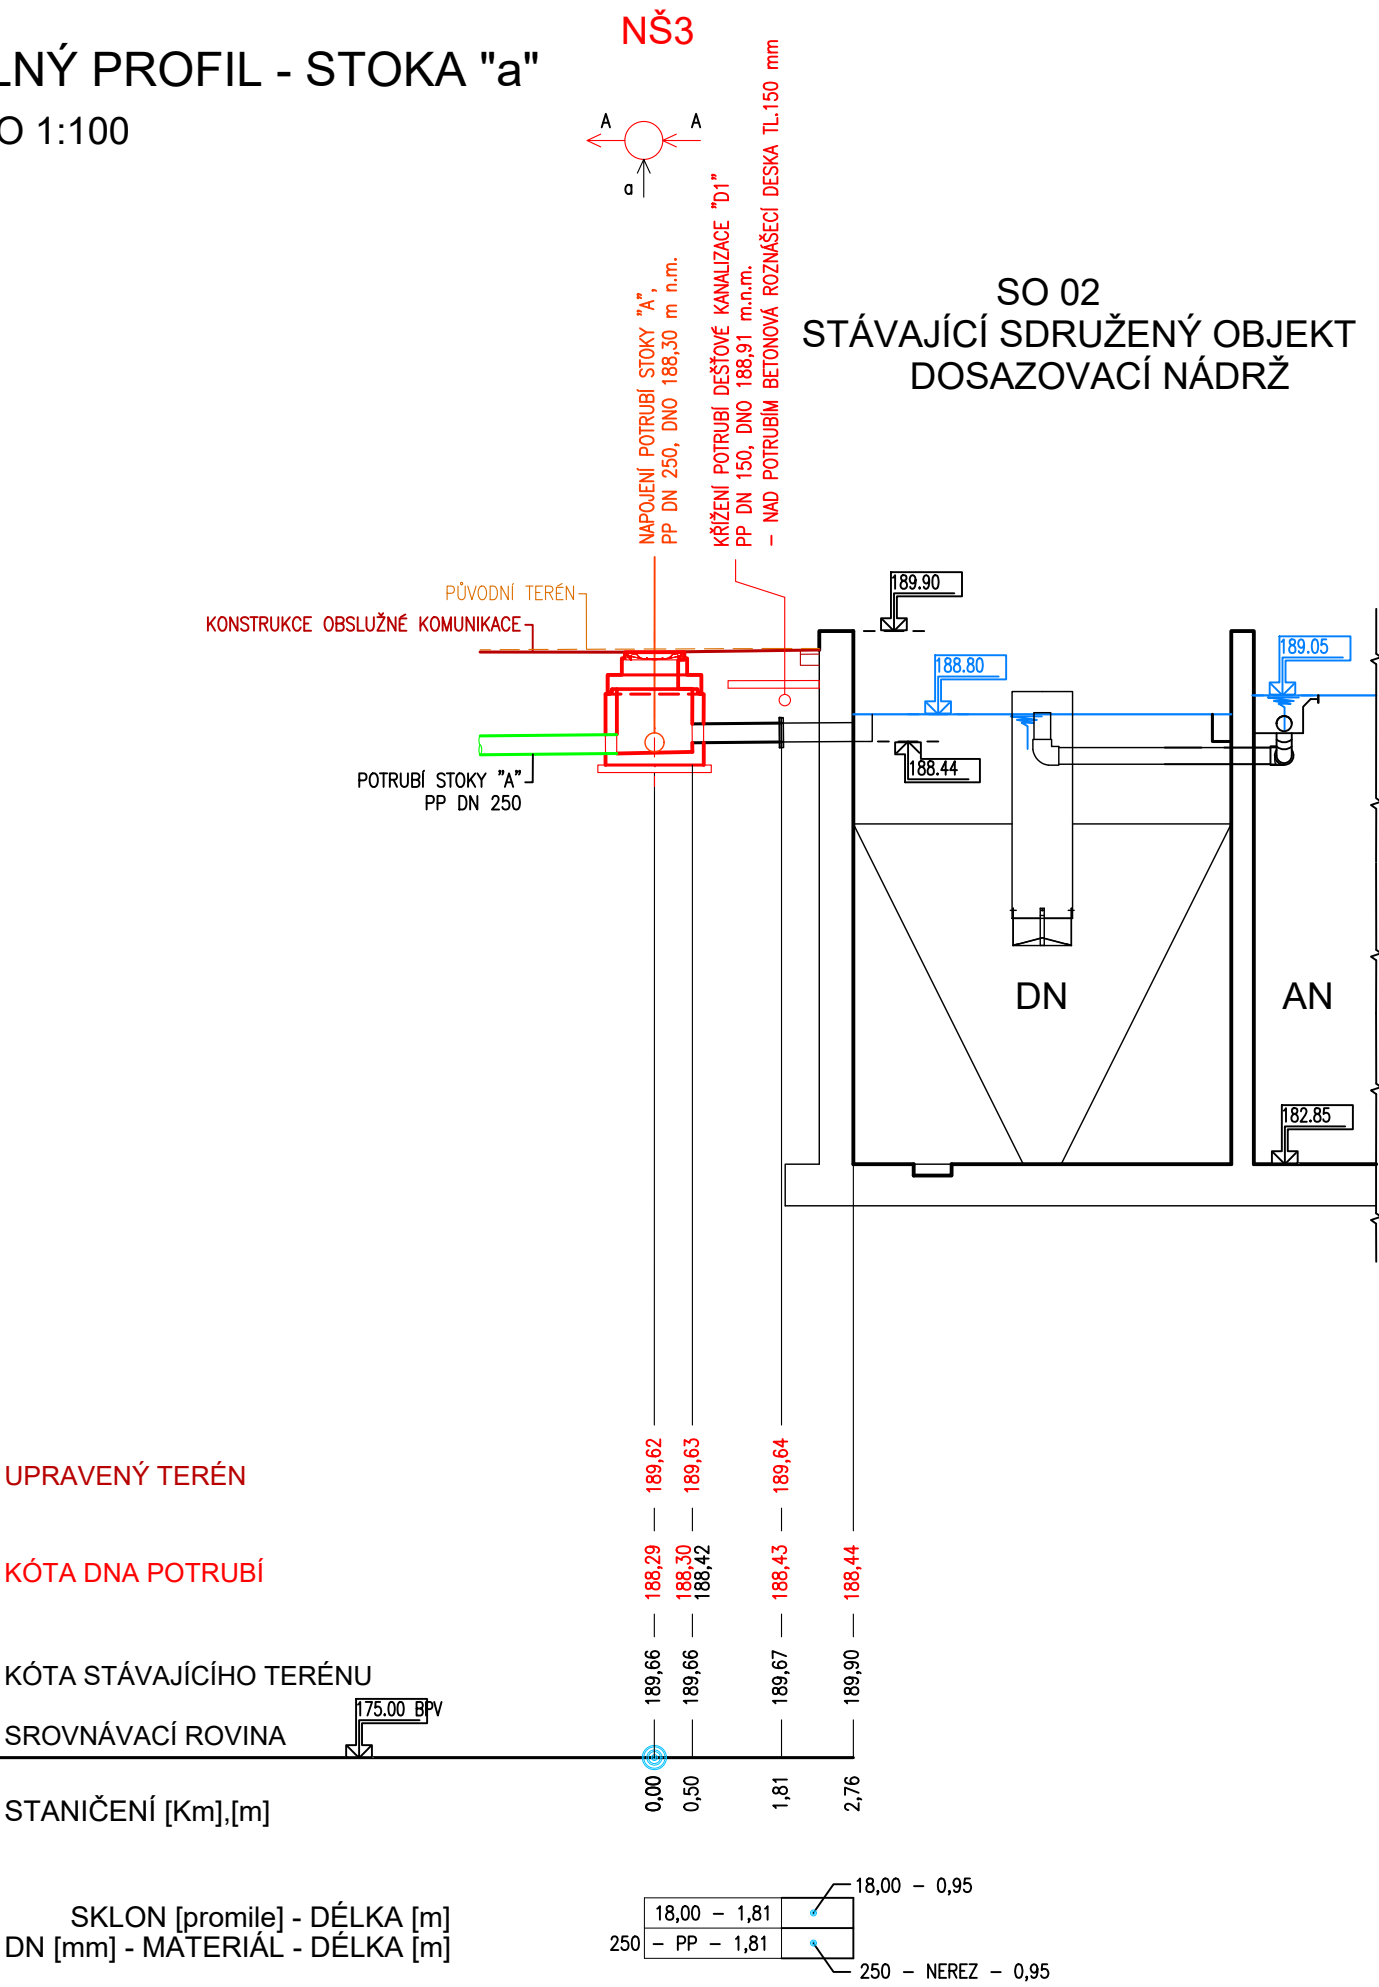

-		-		-	
Revize	Popis revize			Datum revize	
 AQUA PROCON s.r.o. Projektová a inženýrská společnost Palackého tř. 12, 612 00 Brno tel.: +420 541 426 011 E-mail: info@aquaprocon.cz www.aquaprocon.cz					
Vedoucí projektu		Ing. Jan Polášek			
Vedoucí dílčího projektu					
Zodpovědný projektant		Ing. Jaroslav Jarolím			
Vypracoval		Ing. Zdenko Zalubil			
Kontroloval		Ing. Jan Polášek			
Investor		Vodovody a kanalizace Znojemska			
Objednatel		Vodovody a kanalizace Znojemska			
Formát	2A4	Měřítko	1:100	Stupeň	ZD
Datum	08/2023	Zakázkové číslo	1604122-18		
Projekt	BRANIŠOVICE - OLBRAMOVICE - BOHUTICE - INTENZIFIKACE ČOV				
D - Dokumentace objektů a technických a technologických zařízení					
D.1 - Dokumentace stavebního nebo inženýrského objektu					
D.1.4 - SO 04 TRUBNÍ ROZVODY ČOV					
Příloha	PODÉLNÝ PROFIL - STOKA "a"			Číslo přílohy	Revize
				D.1.4.3	0