

ÚZEMÍ
POVRCH ÚZEMÍ
ÚSEKY

ČOV BRANIŠOVICE		
OBSLUŽNÁ KOMUNIKACE		
3,55	6,67	3,63

LEGENDA:

- STÁVAJÍCÍ TERÉN
- UPRAVENÝ TERÉN
- NIVELETA STÁVAJÍCÍHO POTRUBÍ
- NÁVRHOVÁ NIVELETA POTRUBÍ
- HLADINA

PODÉLNÝ PROFIL - STOKA "C"
MĚŘÍTKO 1:100

SO 02
STÁVAJÍCÍ SDRUŽENÝ OBJEKT
AKTIVAČNÍ NÁDRŽE

UPRAVENÝ TERÉN

KÓTA DNA POTRUBÍ


KÓTA STÁVAJÍCÍHO TERÉNU

SROVNÁVACÍ ROVINA

STANIČENÍ [Km],[m]

SKLON [promile] - DÉLKA [m]
DN [mm] - MATERIÁL - DÉLKA [m]

11,75 - 3,50	20,00 - 6,67	X - 3,63
200 - PP - 3,50	200 - PP - 6,67	150 - PVC - 3,63

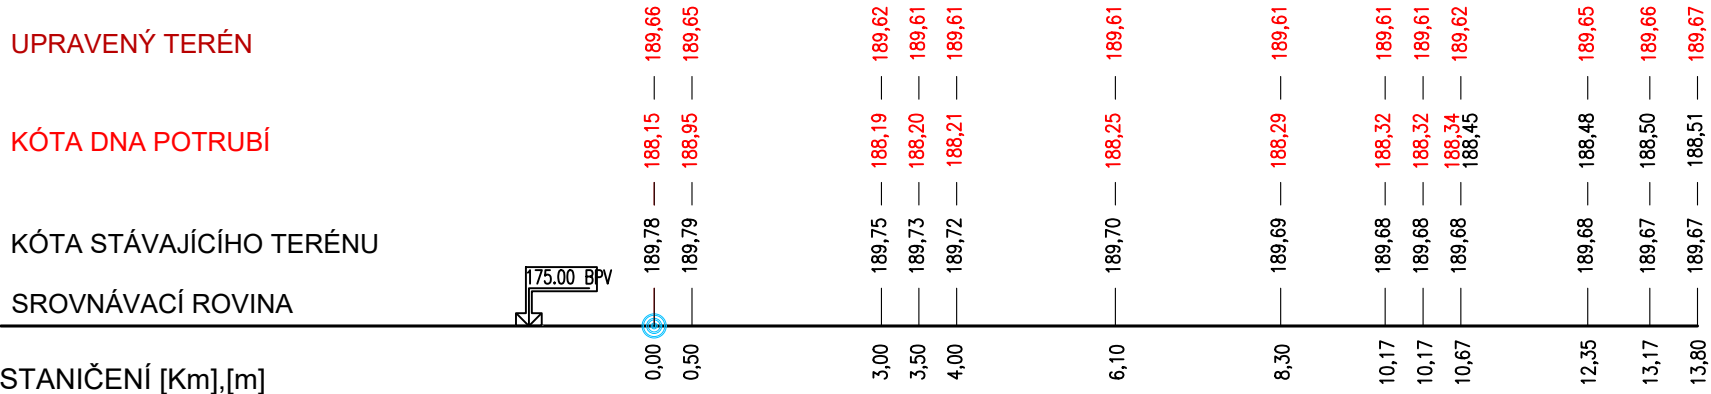

AQUA PROCON s.r.o.
Projektová a inženýrská společnost
Palackého tř. 12, 612 00 Brno
tel.: +420 541 426 011
E-mail: info@aquaprocon.cz
www.aquaprocon.cz

Vedoucí projektu Ing. Jan Polášek

Vedoucí dílčího projektu

Zodpovědný projektant Ing. Jaroslav Jarolím

Vypracoval Ing. Zdenko Zalubil

Kontroloval Ing. Jan Polášek

Investor Vodovody a kanalizace Znojemsko

Objednatel Vodovody a kanalizace Znojemsko

Formát	3A4	Měřítko	1:100	Stupeň	ZD	Datum	08/2023	Zakázkové číslo	1604122-18
--------	-----	---------	-------	--------	----	-------	---------	-----------------	------------

Projekt BRANIŠOVICE - OLBRAMOVICE - BOHUTICE - INTENZIFIKACE ČOV

D - Dokumentace objektů a technických a technologických zařízení
D.1 - Dokumentace stavebního nebo inženýrského objektu
D.1.4 - SO 04 TRUBNÍ ROZVODY ČOV

Priloha PODÉLNÝ PROFIL - STOKA "C"

Číslo přílohy D.1.4.5

Souprava

Revize 0