


ŘEZ KOMUNIKACÍ

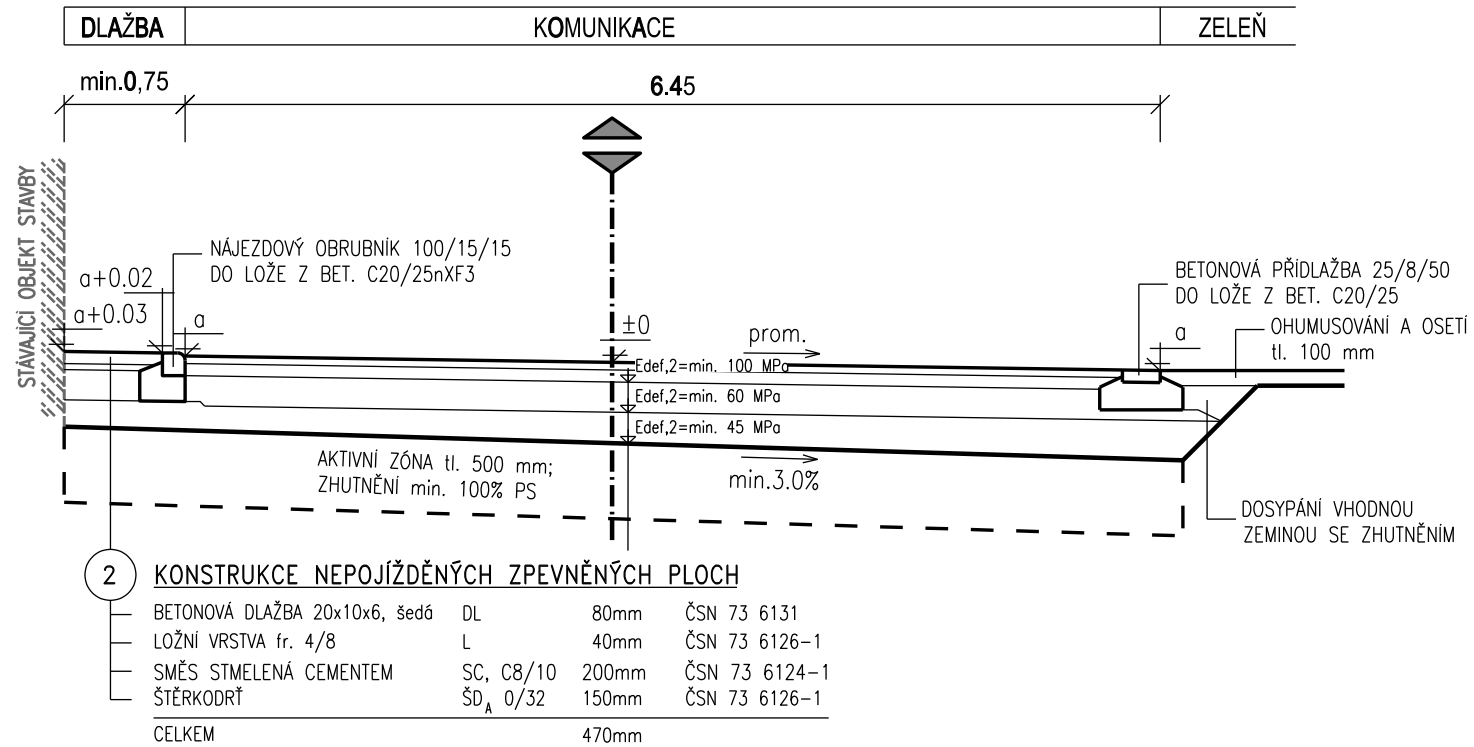


1) KONSTRUKCE VOZOVKY

ASFALTOVÝ BETON PRO OBRUSNÉ VRSTVY	ACO 11+	50mm	ČSN 73 6121
SPOJOVACÍ POSTŘÍK 0,2 kg/m ²	PS-C		ČSN 73 6129
ASFALTOVÝ BETON PRO PODKLADNÍ VRSTVY	ACP 16+	80mm	ČSN 73 6121
INFILTRAČNÍ POSTŘÍK 1 kg/m ²	PI-C		ČSN 73 6129
SMĚS STMELENÁ CEMENTEM	SC, C8/10	200mm	ČSN 73 6124-1
ŠTĚRKODŘŤ	ŠD _A 0/63	min. 150mm	ČSN 73 6126-1
CELKEM		min. 480mm	

DETAIL NAPOJENÍM NA STÁV. KOMUNIKACI


STÁV. KOMUNIKACE | NOVÁ KOMUNIKACE

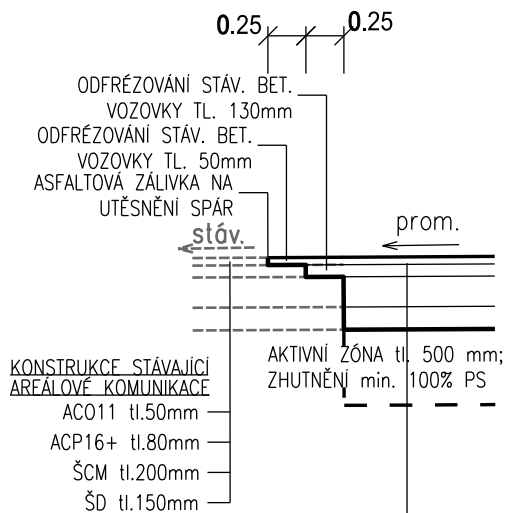

KONSTRUKCE VOZOVKY

ŘEZ CHODNÍKEM

KOMUNIKACE	CHODNÍK	ZELEŇ
------------	---------	-------

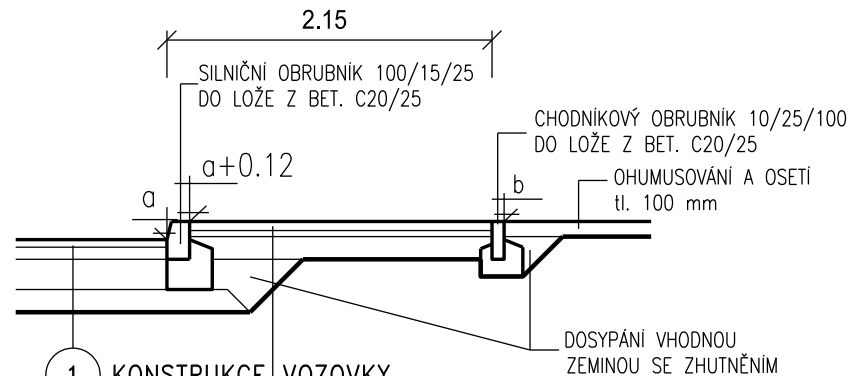

KONSTRUKCE VOZOVKY

3 KONSTRUKCE NEPOJÍŽDĚNÝCH ZPEVNĚNÝCH PLOCH

BETONOVÁ DLAŽBA 20x10x6, šedá	DL	60mm	ČSN 73 6131
LOŽNÍ VRSTVA fr. 4/8	L	40mm	ČSN 73 6126-1
ŠTERKODRŤ	ŠD _A 0/32	150mm	ČSN 73 6126-1
CELKEM		250mm	

LEGENDA:

—————	Obnovované zpevněné plochy / UT
—————	Zemní pláň
- - - - -	Výměna podloží
-----	Stávající terén

Souřadnicový systém : JTSK

Výškový systém : BpV

<i>Revize</i>	<i>Popis revize</i>	<i>Datum revize</i>



SILNIČNÍ PROJEKT spol. s r.o.

Palackého třída 12, 612 00 Brno

tel.: .420 541 426 085

E-mail: pospisil@silproj.cz

Zodpovědný projektant Ing. Ondřej Běloušek

Vypracoval/	Ing. Jan Škorík
-------------	-----------------

Kontroloval	Ing. Jaroslav Jarolím
-------------	-----------------------



AQUA PROCON s.r.o.

Projektová a inženýrská spoločnosť

Palackého tř. 12, 612 00 Brno

tel.: .420 541 426 011

E-mail: info@aquaprocon.cz

www.aquaprocon.cz

<i>Vedoucí projektu</i>	Ing. Jan Polášek
-------------------------	------------------

Vedoucí dílčího projektu

Investor **Vodovody a kanalizace Znojemsko**

Objednatel	Vodovody a kanalizace Znojemska
-------------------	---------------------------------

<i>Formát</i>	2xA4	<i>Měřítko</i>	1:50	<i>Stupeň</i>	ZD	<i>Datum</i>	08/2023	<i>Zakázkové číslo</i>	1604122-18
---------------	-------------	----------------	-------------	---------------	-----------	--------------	----------------	------------------------	-------------------

Projekt

BRANIŠOVICE - OLBRAMOVICE - BOHUTICE - INTENZIFIKACE ČOV

D - Dokumentace objektů a technických a technologických zařízení

D.1 - Dokumentace stavebního nebo inženýrského objektu

D.1.5 - SO 05 KOMUNIKACE A ZPEVNĚNÉ PLOCHY ČOV

Souprava

<i>Příloha</i>	<i>Číslo přílohy</i>	<i>Revize</i>
VZOROVÉ ŘEZY	D.1.5.3	.