



ŘEZ D

1:50

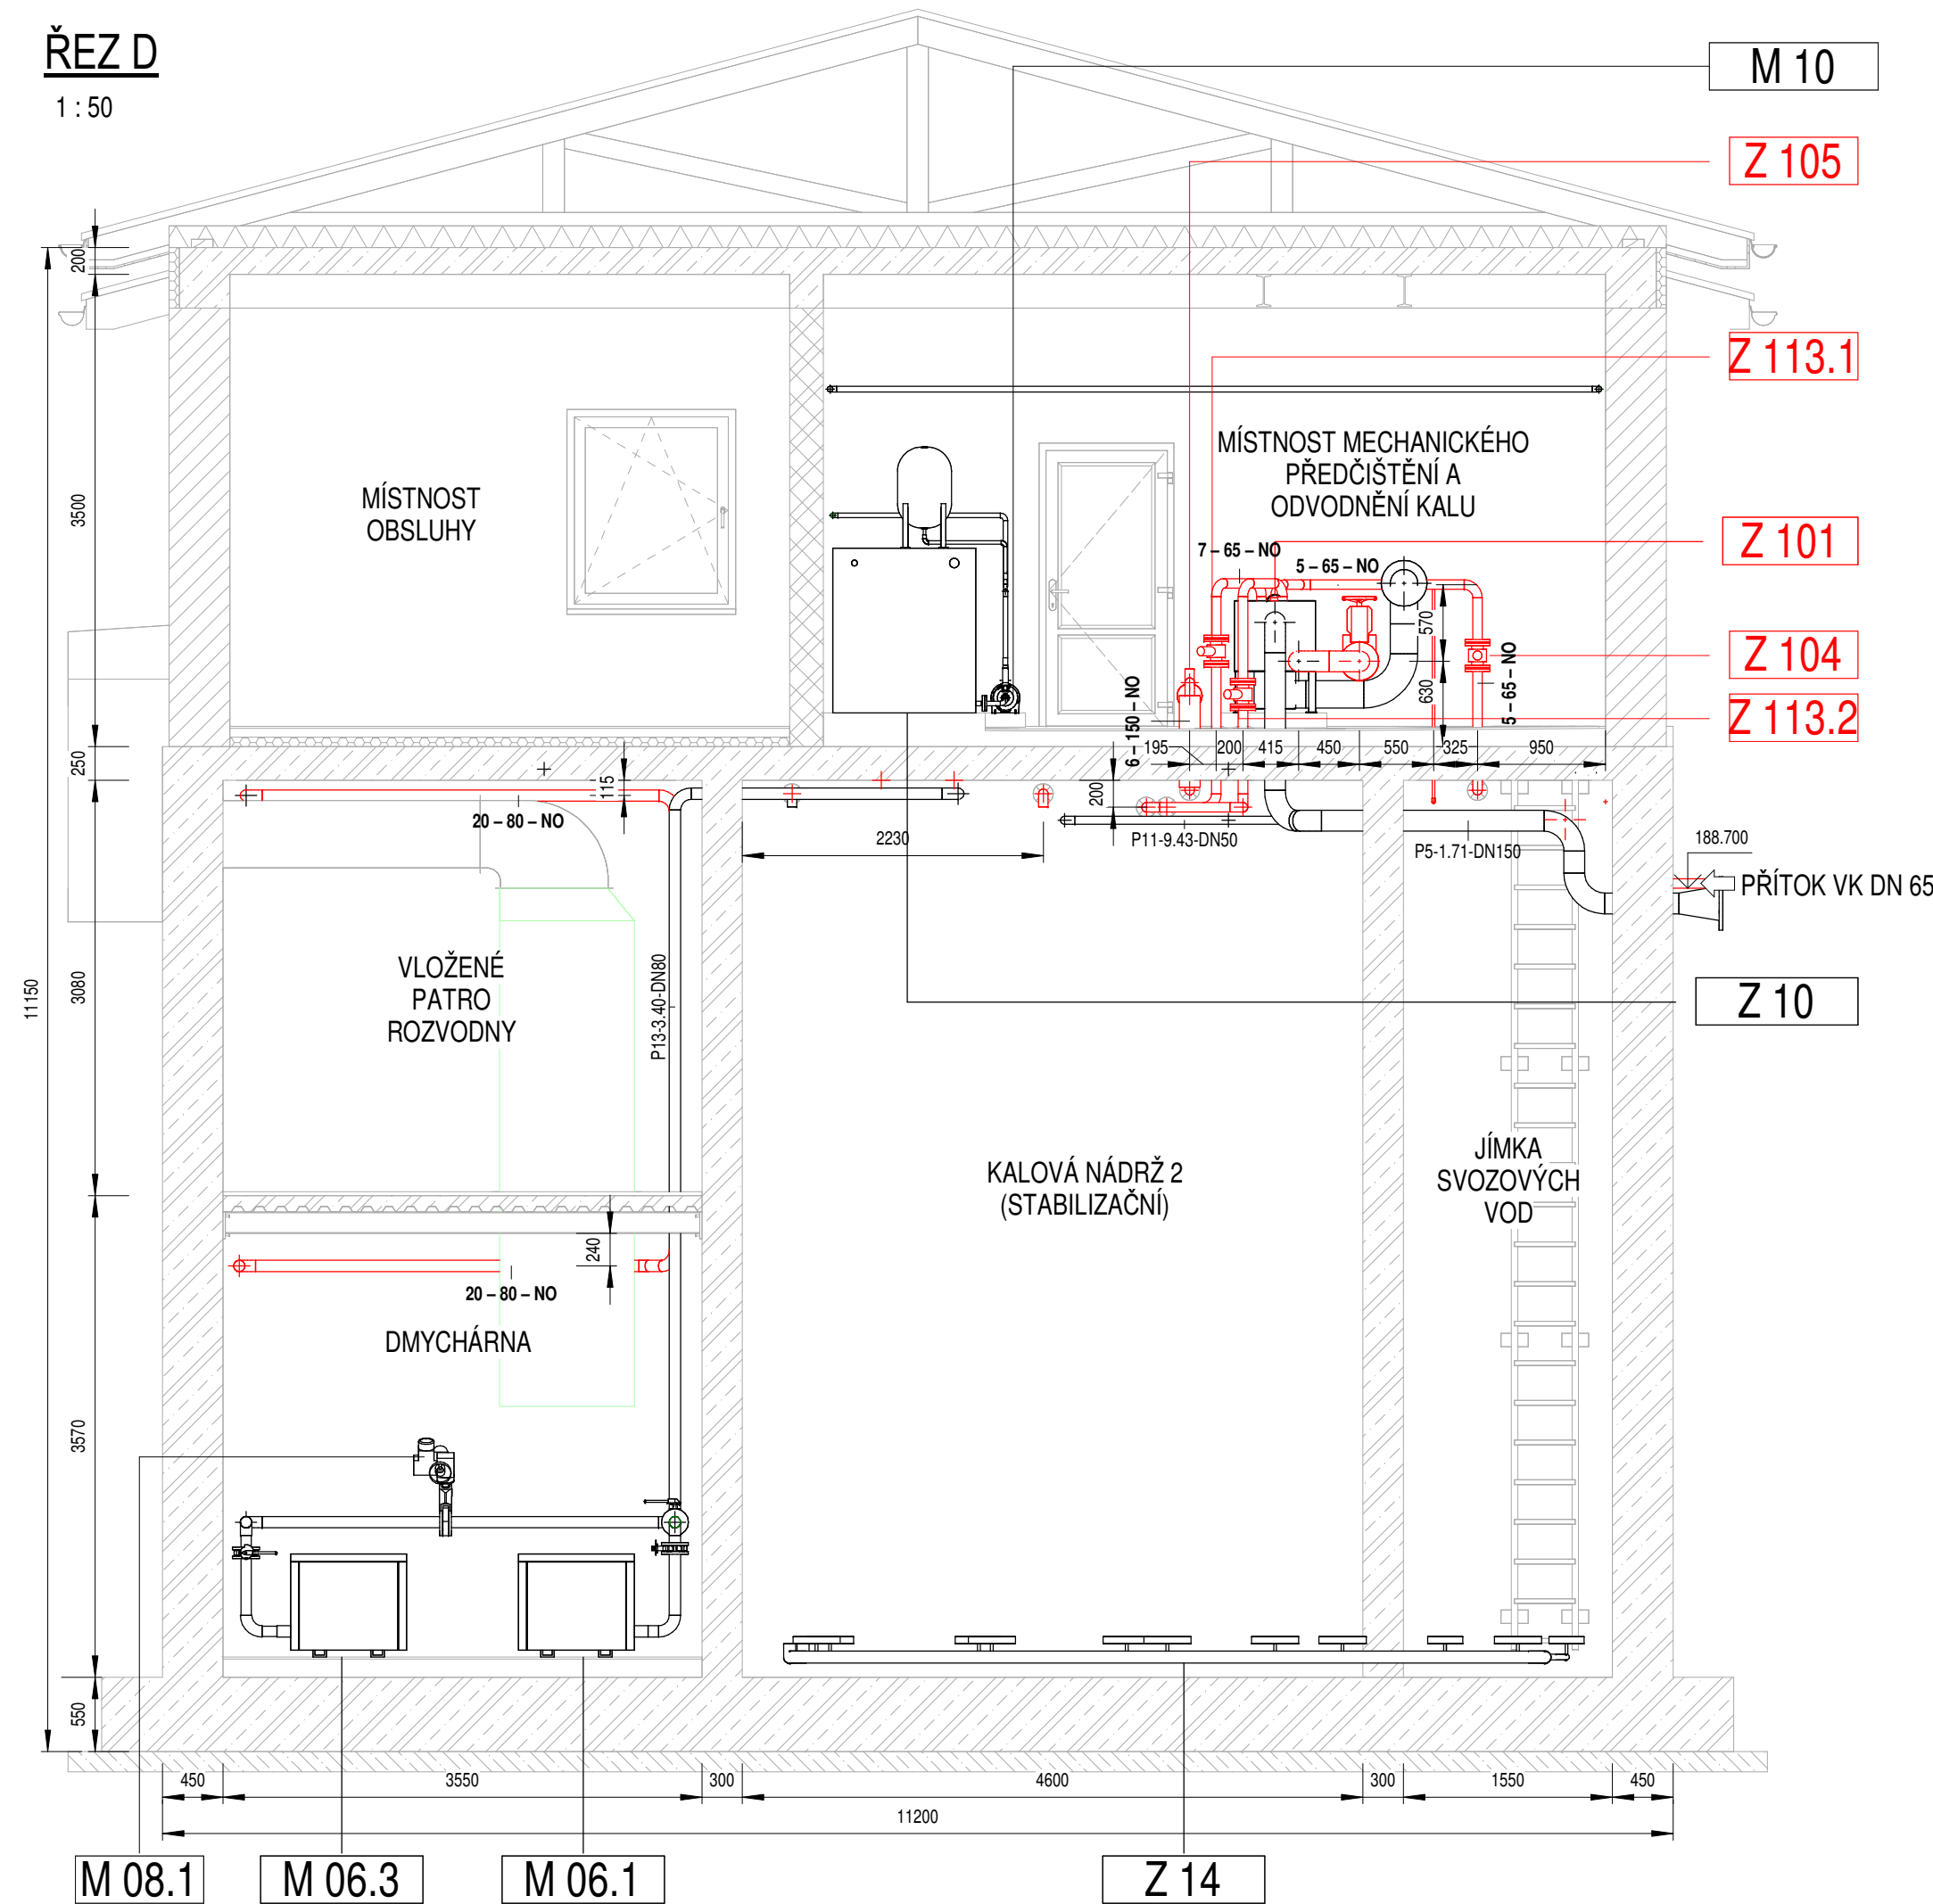

ŘEZ E

1:50

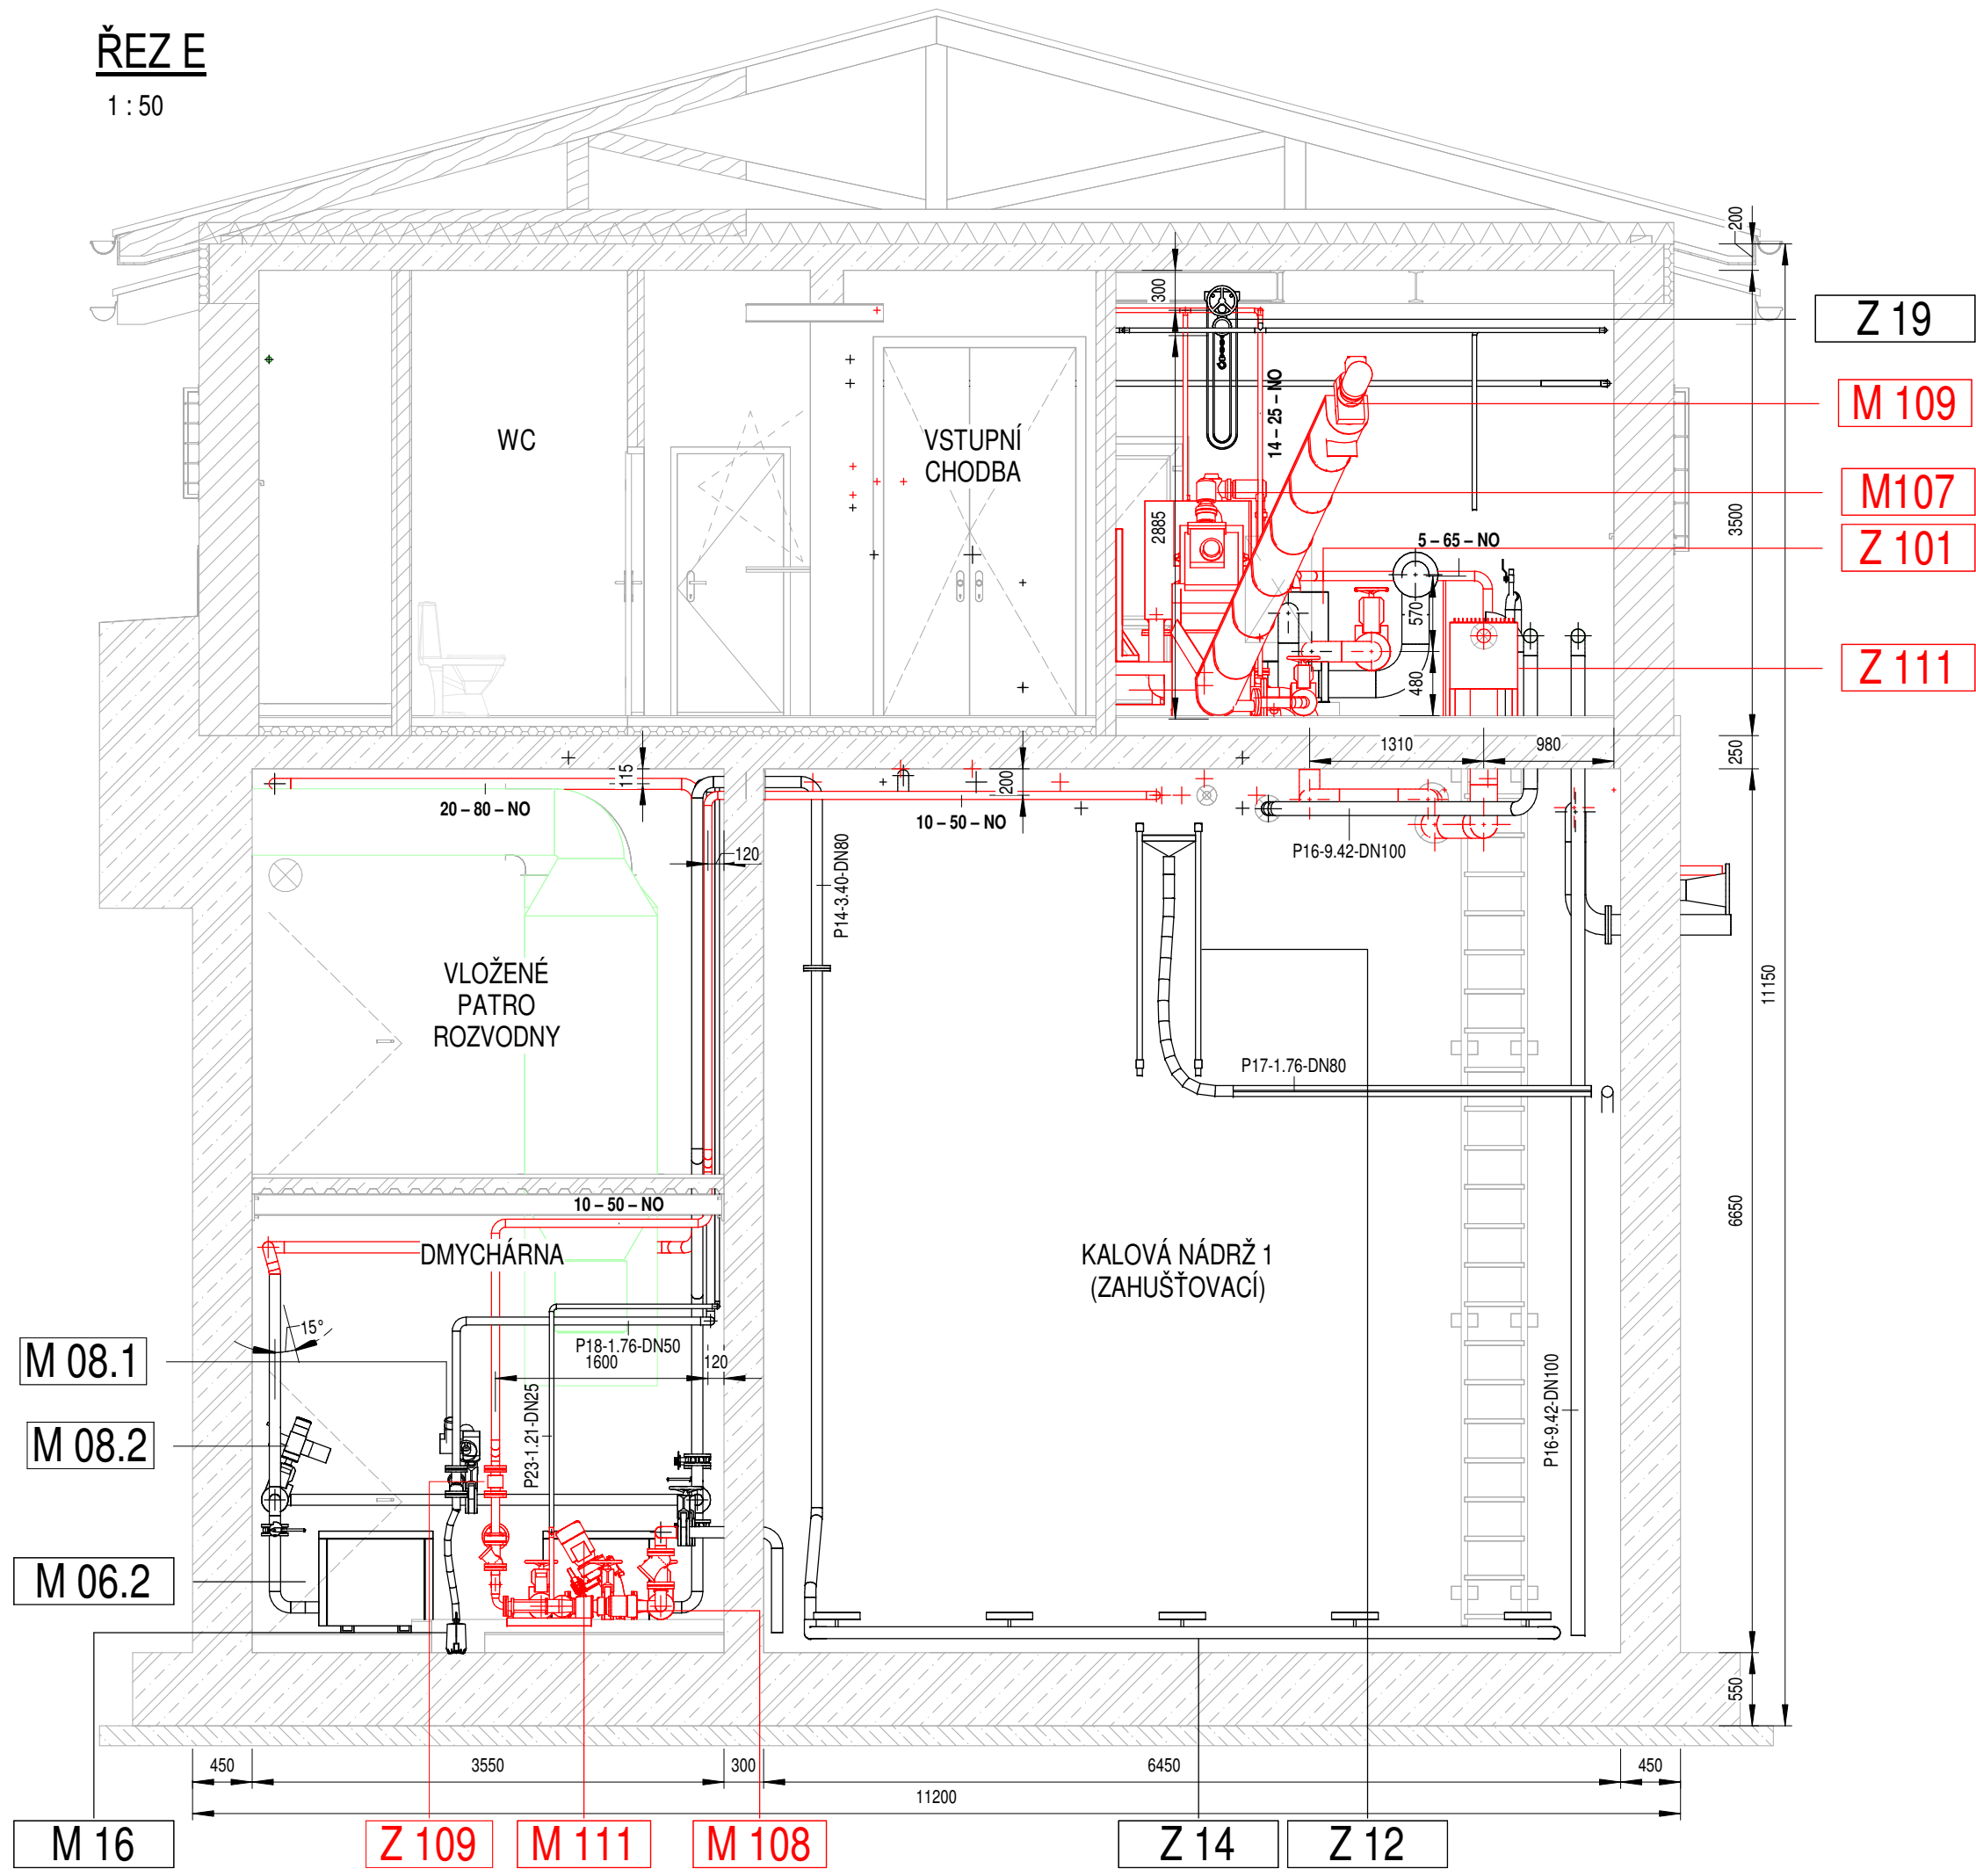

LEGENDA:

- STAVBA
- TECHNOLOGIE - STÁVAJÍCÍ POLOŽKY
- TECHNOLOGIE - NOVÉ POLOŽKY

Revize		Popis revize		Datum revize	
AQUA[®] PROCON AQUA PROCON s.r.o. Projektová a inženýrská společnost Palackého tř. 12, 612 00 Brno tel.: +420 541 426 011, fax: +420 541 426 012 E-mail: info@aquaprocon.cz www.aquaprocon.cz					
Vedoucí projektu		Ing. Jan Polášek			
Vedoucí dílčího projektu					
Zodpovědný projektant		Ing. Roman Vachovec			
Vypracoval		Ing. Lucie Hofmanová			
Kontroloval		Ing. Jan Polášek			
Investor		Vodovody a kanalizace Znojensko			
Objednatel		Vodovody a kanalizace Znojensko			
Formát	4 x A4	Měřítko	1:50	Stupeň	ZD
Datum		08/2023		Zakázkové číslo 1604122-18	
Projekt BRANIŠOVICE - OLBRAMOVICE - BOHUTICE - INTENZIFIKACE ČOV					
D - Dokumentace objektů a technických a technologických zařízení D.2 - Dokumentace technických a technologických zařízení D.2.1 - PS 01 TECHNOLOGIE ČOV - INTENZIFIKACE					
Příloha				Souprava	
STÁVAJÍCÍ SDRUŽENÝ OBJEKT - ŘEZY PŘÍČNÉ				Číslo přílohy	
				D.2.1.5	
				Revize	
				-	