



PŮDORYS

1 : 50

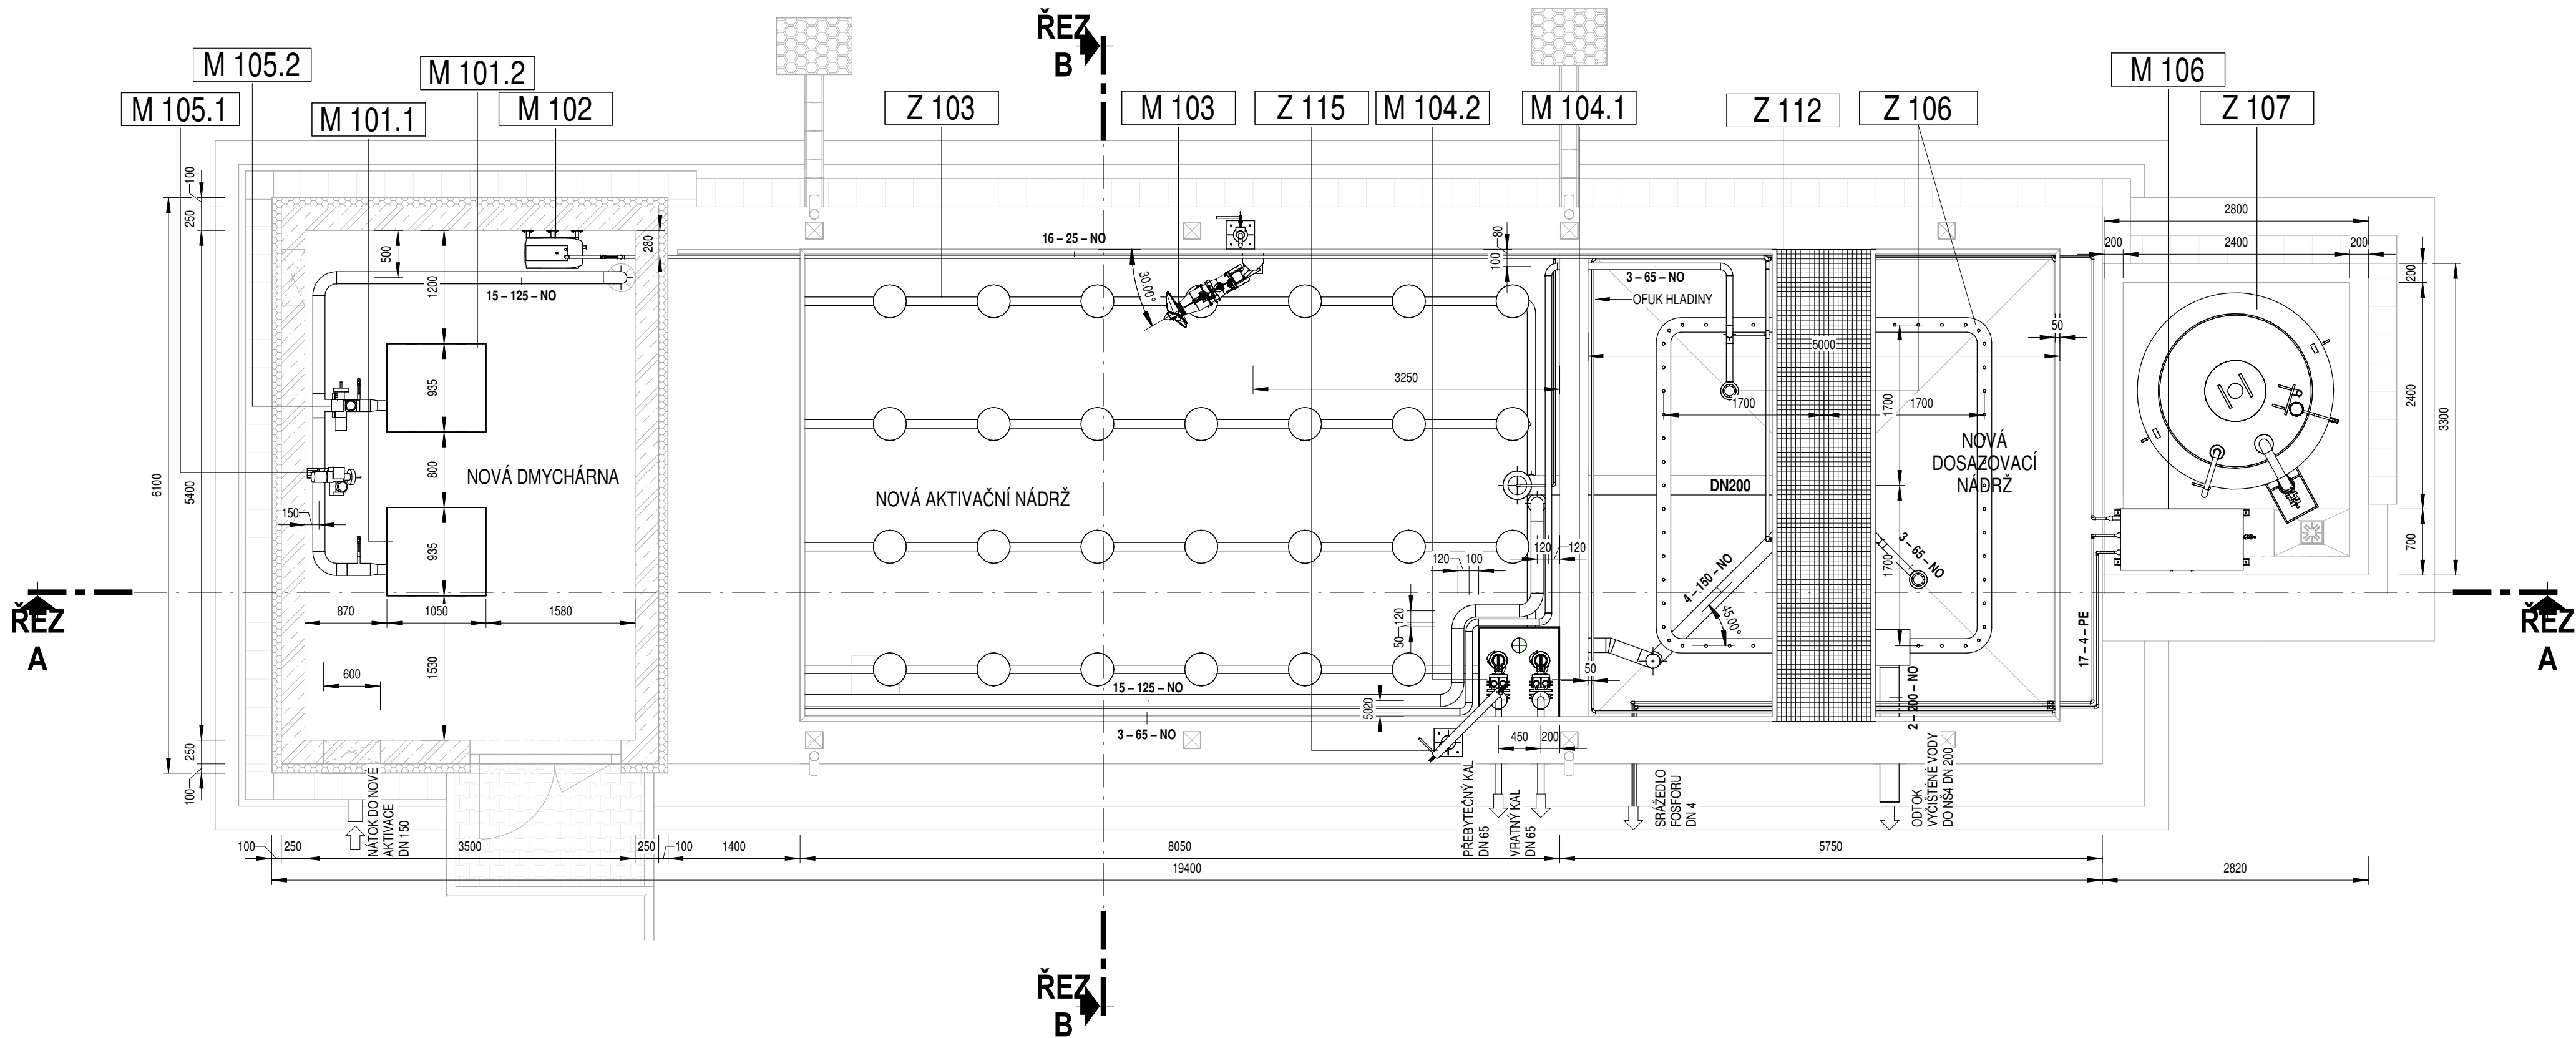


ŘEZ B

1 : 50

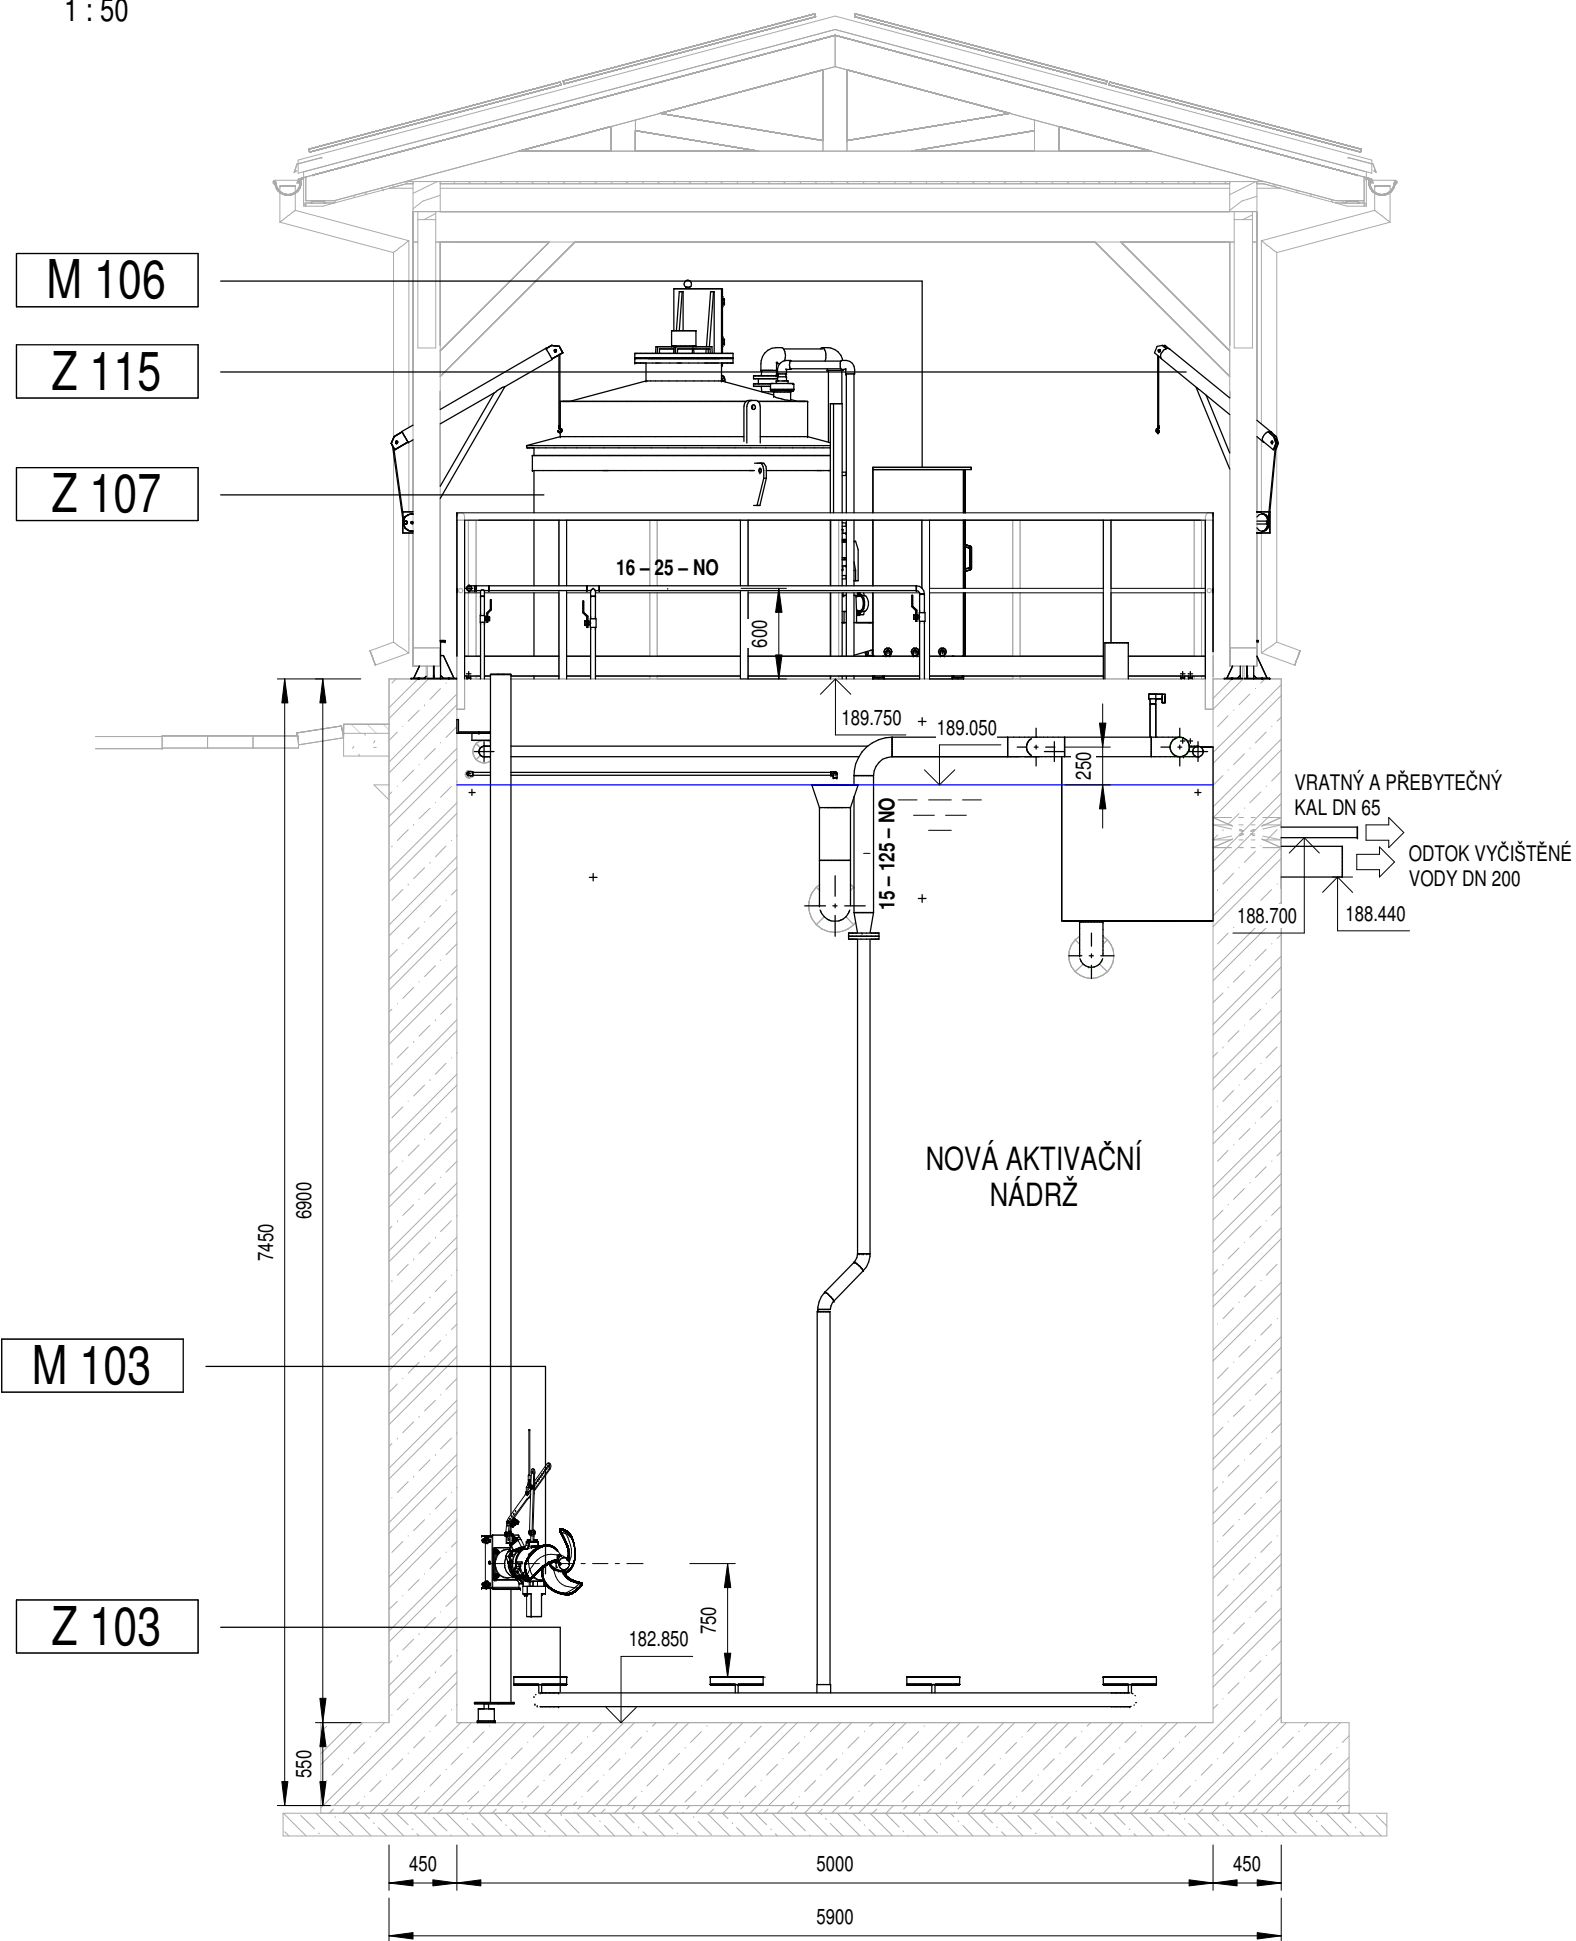

ŘEZ A

1 : 50

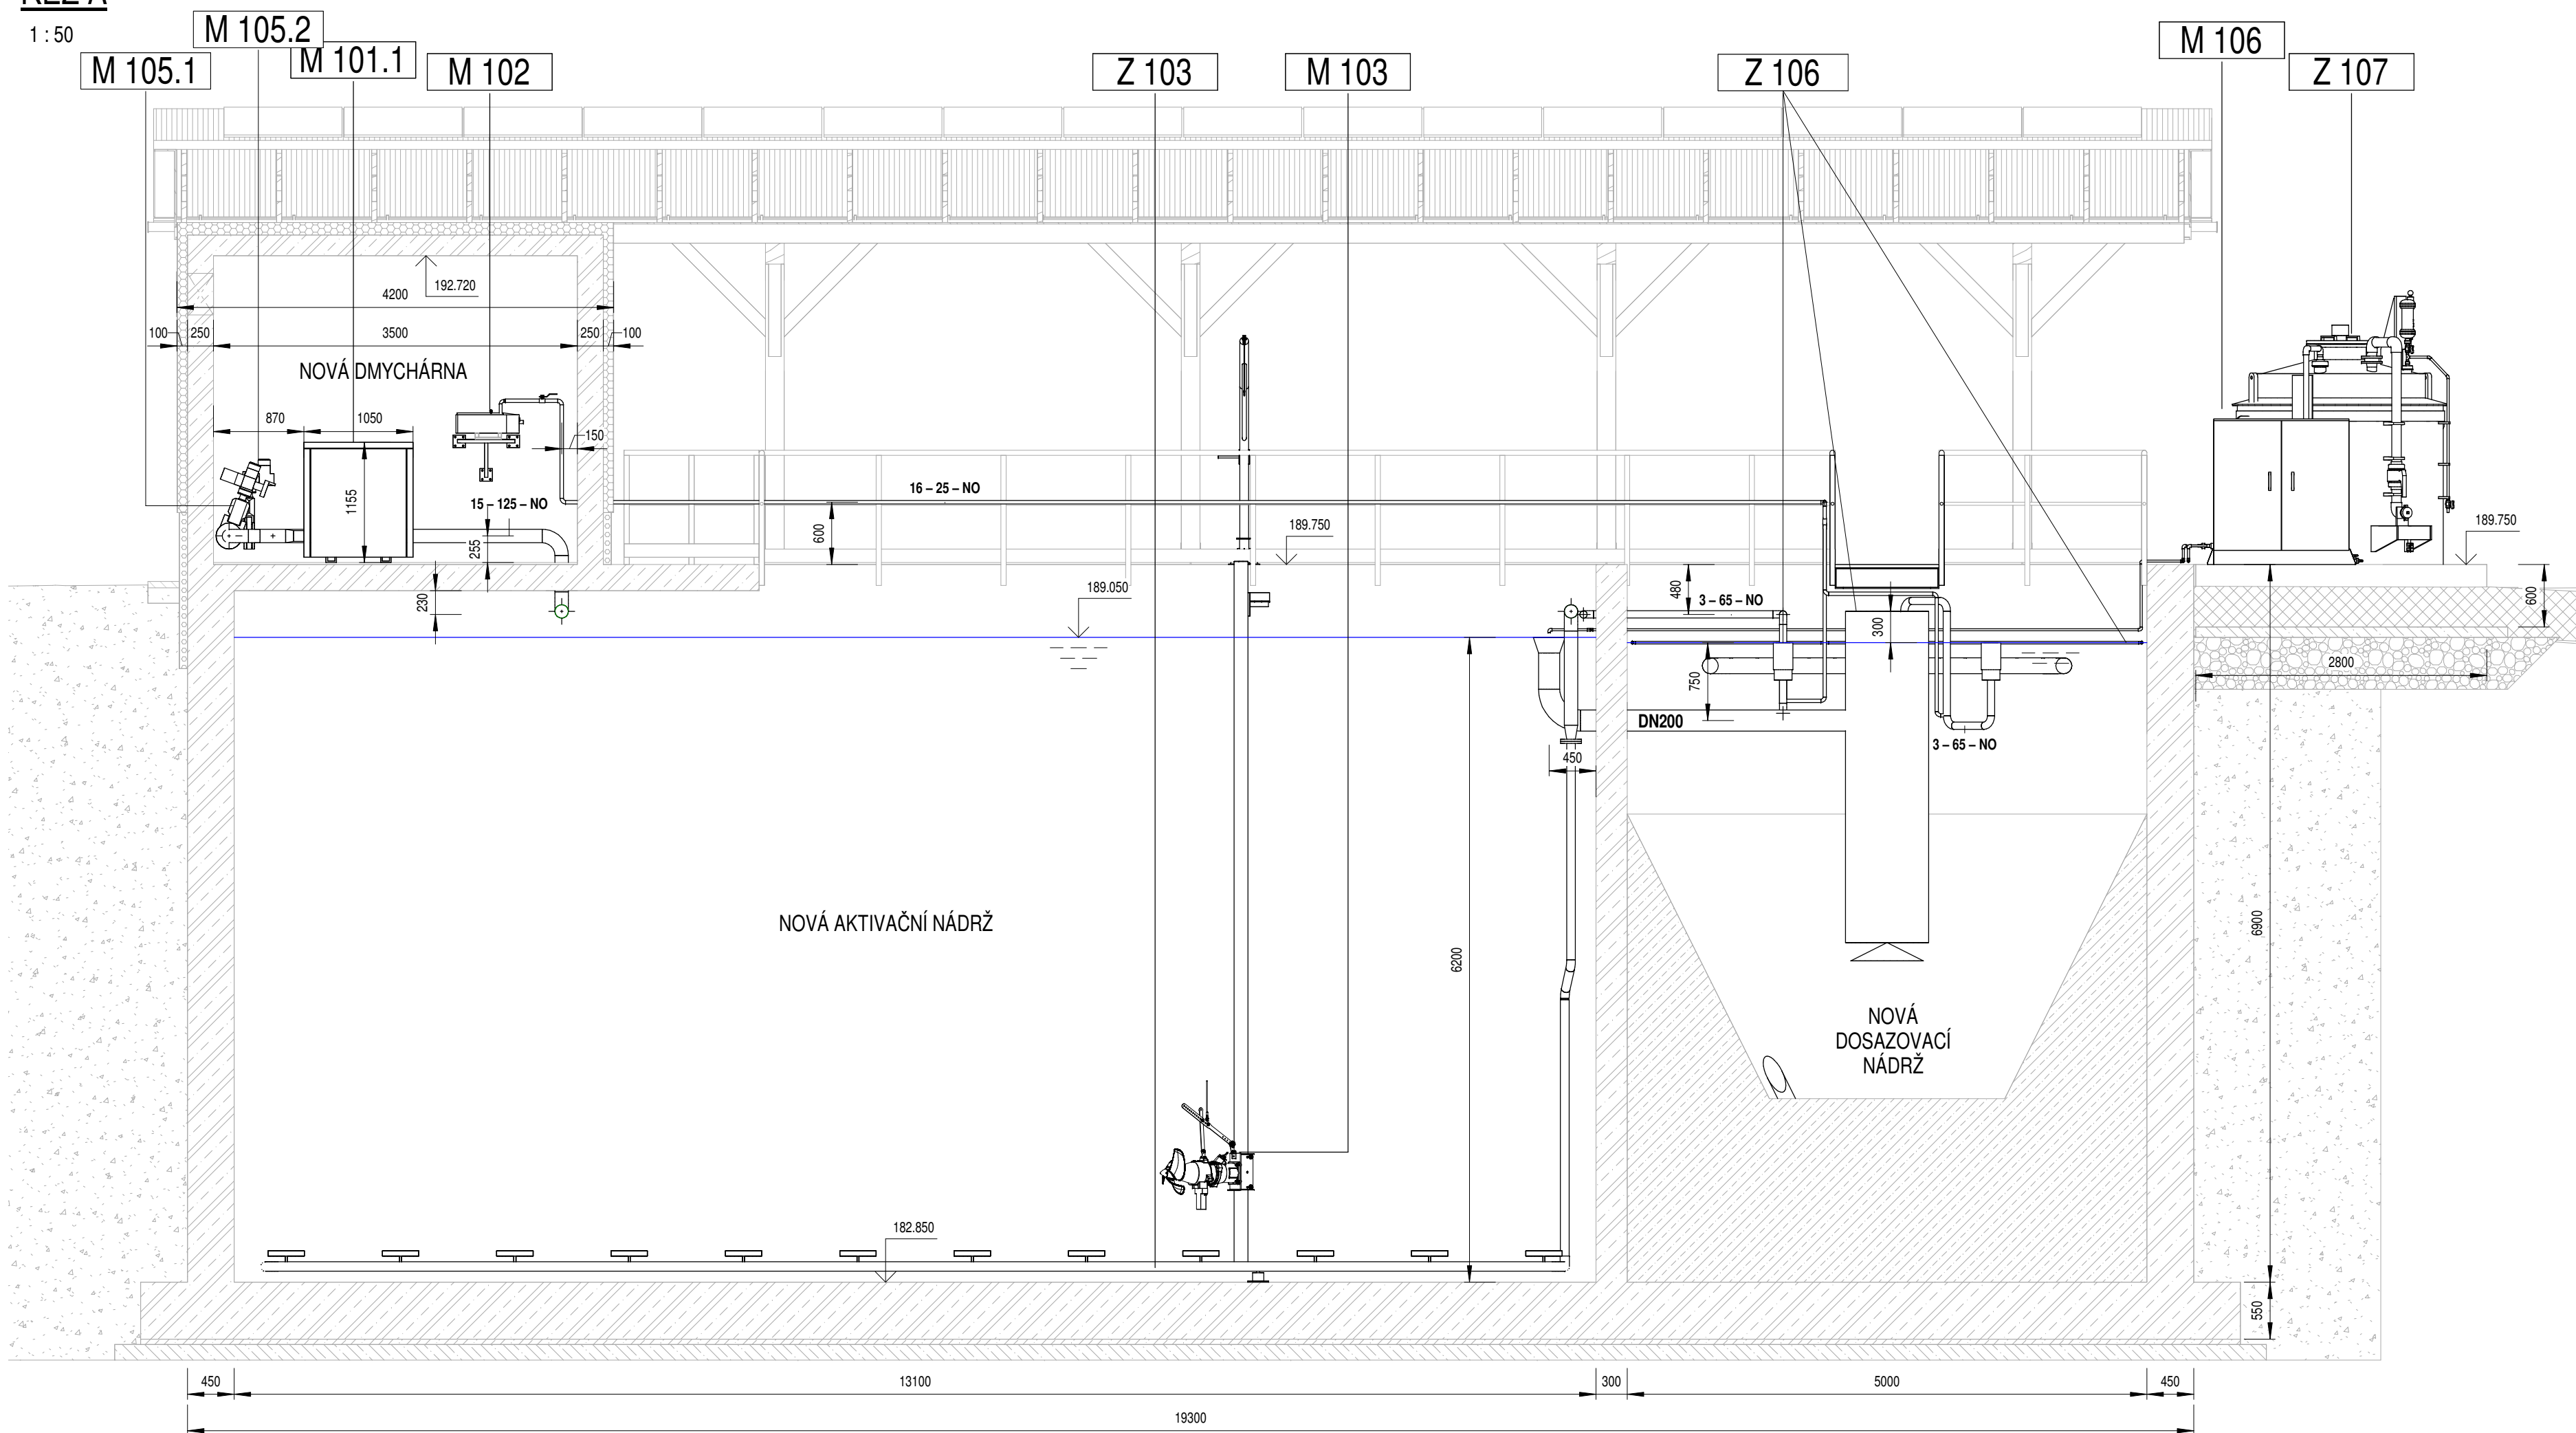

LEGENDA:

- STAVBA
- TECHNOLOGIE

0	Revize	Popis revize	Datum revize
---	--------	--------------	--------------

AQUA PROCON s.r.o.
Projektová a inženýrská společnost
Palackého tř. 12, 612 00 Brno
tel.: +420 541 426 011, fax: +420 541 426 012
E-mail: info@aquaprocon.cz
www.aquaprocon.cz

Vedoucí projektu	Ing. Jan Polášek
Vedoucí dílčího projektu	
Zodpovědný projektant	Ing. Roman Vachovec
Vypracoval	Ing. Lucie Hofmanová
Kontroloval	Ing. Jan Polášek

Investor	
Objednatel	

Formát	8 x A4	Měřítko	1:50	Stupeň	ZD	Datum	08/2023	Zakázkové číslo	1604122-18
--------	--------	---------	------	--------	----	-------	---------	-----------------	------------

Projekt **BRANIŠOVICE - OLBRAMOVICE - BOHUTICE - INTENZIFIKACE ČOV**

D - Dokumentace objektů a technických a technologických zařízení
D.2 - Dokumentace technických a technologických zařízení
D.2.1 - PS 01 TECHNOLOGIE ČOV - INTENZIFIKACE

Príloha	Číslo přílohy	Souprava
NOVÝ MONOBLOK ČOV	D.2.1.6	Revize 0