


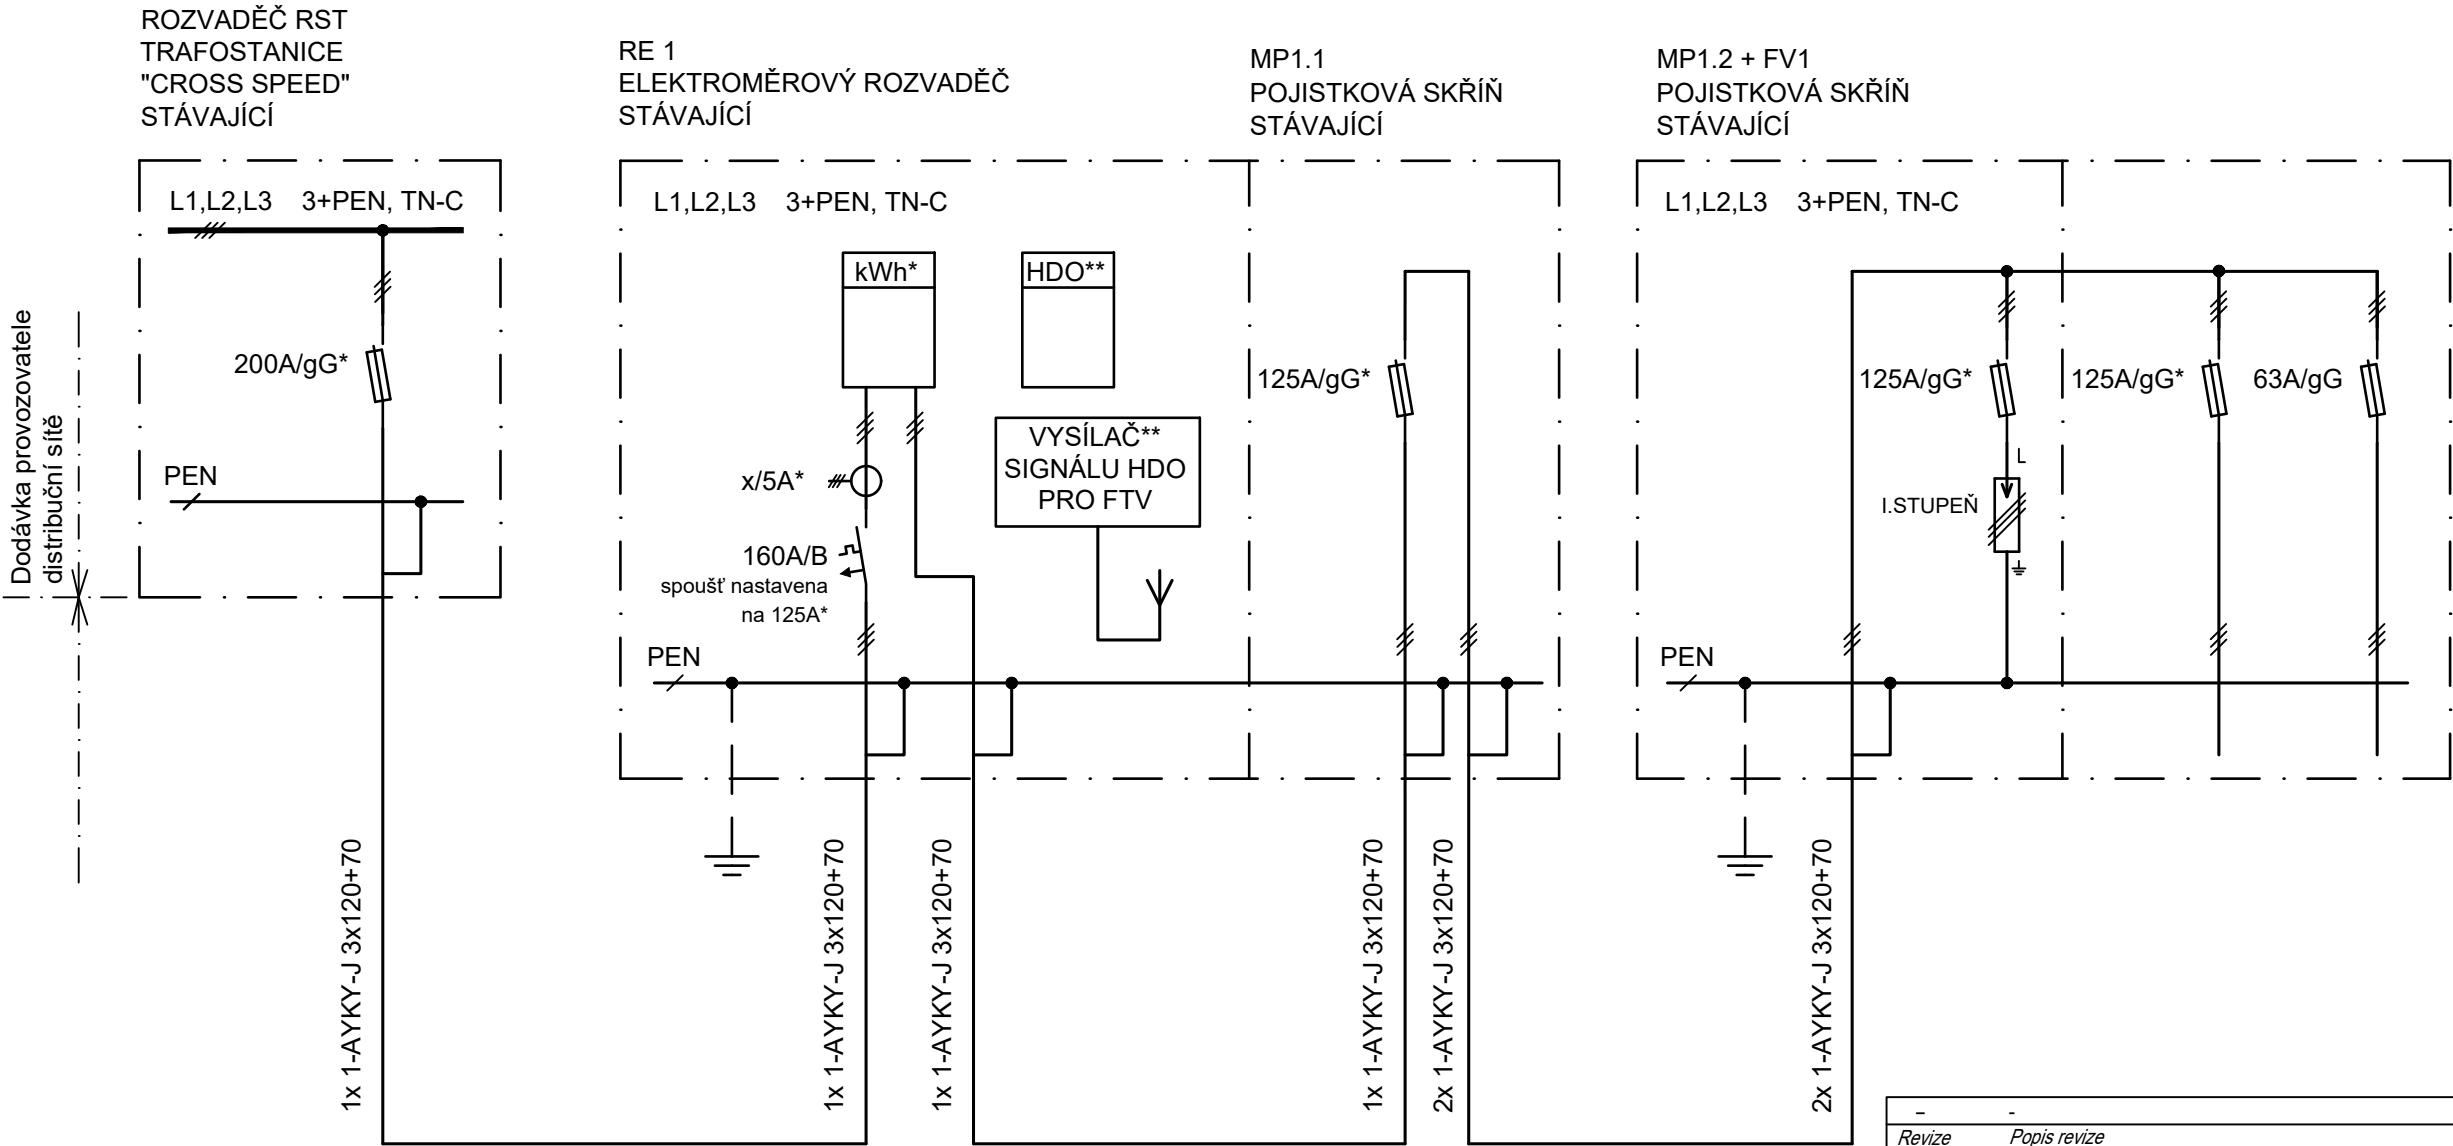

Napájecí napětí : 3PEN, 50Hz, 400/230V AC

Ochrana při poruše : automatickým odpojením od zdroje v případě poruchy

Ochrana před dotykem živých částí v soustavě TN : základní izolací živých částí, přepážkami nebo kryty

HODNOTY PŘÍSTROJŮ OZN." * " BUDOU NOVĚ PŘEZBROJENY

HODNOTY PŘÍSTROJŮ OZN." ** " BUDOU DOZBROJENY

POZOR! U MTP BUDE HODNOTA PŘEVODU DLE VYJÁDRĚNÍ PROVOZOVATELE DISTRIBIČNÍ SOUSTAVY

-	-	-
Revize	Popis revize	Datum revize

		AQUA PROCON s.r.o. Projektová a inženýrská společnost Palackého tř. 12, 612 00 Brno tel.: +420 541 426 011 E-mail: info@aquaprocon.cz www.aquaprocon.cz
Vedoucí projektu	Ing. Jan Polášek	
Vedoucí dílčího projektu		
Zodpovědný projektant	Ing. Jaroslav Bedáň	
Vypracoval	Ing. Jaroslav Bedáň	
Kontroloval	Ing. Jan Polášek	

Investor	Vodovody a kanalizace Znojemsko
Objednatel	Vodovody a kanalizace Znojemsko

Formát	2A4	Měřítko	-	Stupeň	ZD	Datum	08/2023	Zakázkové číslo	1604122-18
--------	-----	---------	---	--------	----	-------	---------	-----------------	------------

Projekt	BRANIŠOVICE - OLBRAMOVICE - BOHUTICE - INTENZIFIKACE ČOV		
	D - Dokumentace objektů a technických a technologických zařízení D.2 - Dokumentace technických a technologických zařízení D.2.2 - PS 02 ELEKTRO - TECHNOLOGICKÁ ČÁST ČOV		
	Souprava		
Příloha	SCHÉMA NAPÁJENÍ	Číslo přílohy	Revize
		D.2.2.3	0