

-	-	-
Revize	Popis revize	Datum revize



AQUA PROCON s.r.o.
 Projektová a inženýrská společnost
 Palackého tř. 12, 612 00 Brno
 tel.: +420 541 426 011
 E-mail: info@aquaprocon.cz
 www.aquaprocon.cz


Vedoucí projektu	Ing. Jan Polášek
Vedoucí dílčího projektu	
Zodpovědný projektant	Ing. Petr Šulc
Vypracoval	Ing. Petr Šulc
Kontroloval	Ing. Jan Polášek

Investor	Vodovody a kanalizace Znojemska
Objednatel	Vodovody a kanalizace Znojemska

Formát	2A4	Měřítko		Stupeň	ZD	Datum	08/2023	Zakázkové číslo	1604122-18
--------	-----	---------	--	--------	----	-------	---------	-----------------	------------

Projekt	BRANIŠOVICE - OLBRAMOVICE - BOHUTICE - INTENZIFIKACE ČOV			
Příloha	DOZBROJENÍ ROZVADĚČE RM1 -1 POLE	Číslo přílohy	D.2.2.4	Revize
	D - Dokumentace objektů a technických a technologických zařízení D.2 - Dokumentace technických a technologických zařízení D.2.2 - PS 02 ELEKTRO - TECHNOLOGICKÁ ČÁST ČOV			0
		Souprava		

RM1 - pole 1

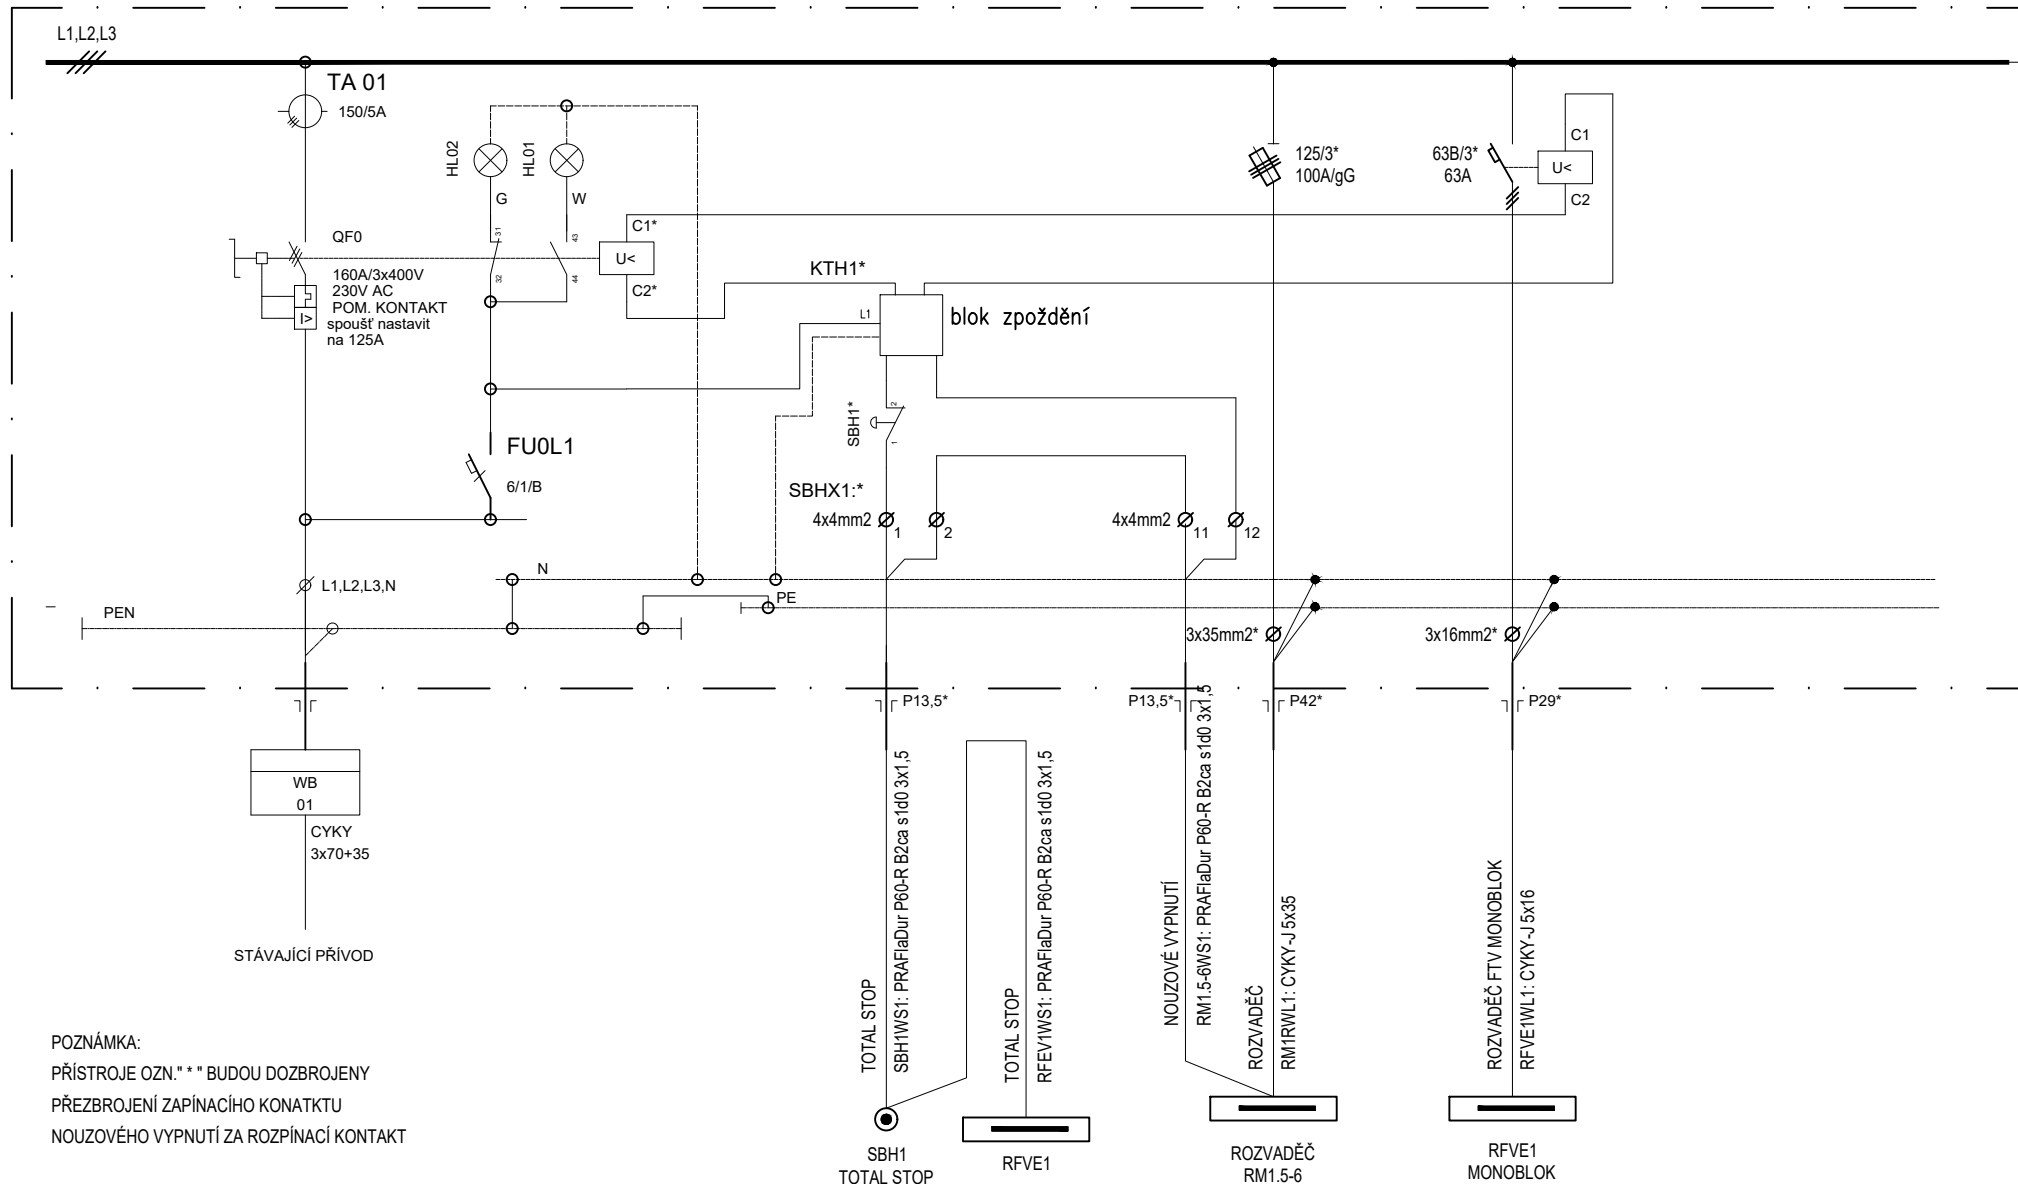

POZNÁMKA:
PŘÍSTROJE OZN.*** BUDOU DOZBROJENY
PŘEZBROJENÍ ZAPÍNAČÍHO KONATKTU
NOUZOVÉHO VYPNUTÍ ZA ROZPÍNAČÍ KONTAKT