


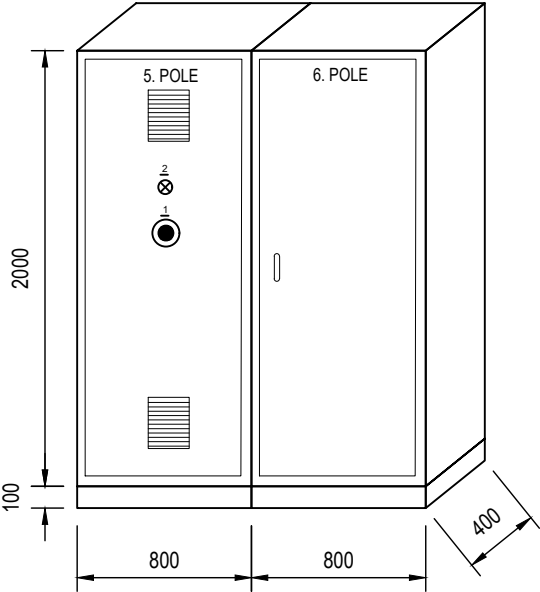

POPIS ŠTÍTKŮ:

- 1. NAPÁJENÍ ZE SÍTĚ
- 2. NOUZOVÝ STOP


Instalovaný příkon: $P_i=46W$
Soudobý příkon: $P_p=26kW$
Typ rozvaděče: oceloplechový skříňový rozváděč
Rozměr skříní (v x š x h): 2x (2100 x 800 x 400 mm)
Krytí: IP40/20
Přívod: zdola
Vývody: dolů


NAPÁJECÍ NAPĚTÍ: 3PE+N 50Hz, 400/230V TN-C-S
2-24V DC


OCHRANA PŘED NEBEZPEČNÝM DOTYKEM NEŽIVÝCH ČÁSTÍ:
ZÁKLADNÍ: AUTOMATICKÝM ODPOJENÍM OD ZDROJE DLE ČSN 33 2000-4-41 ed.3, čl.411, MALÝM NAPĚTÍM
DOPLŇKOVÁ: PROUDOVÝM CHRÁNIČEM A DOPLŇKOVÝM POSPOJOVÁNÍM DLE ČSN 33 2000-4-41 ed.3, čl.416

OCHRANA PŘED NEBEZPEČNÝM DOTYKEM ŽIVÝCH ČÁSTÍ: IZOLACÍ, KRYTEM


OCHRANA PŘI PORUŠE: OCHRANNÉ UZEMNĚNÍ, OCHRANNÉ POSPOJOVÁNÍ, PROUDOVÝ CHRÁNIČ A
AUTOMATICKÉ ODPOJENÍ V PŘÍPADĚ PORUCHY

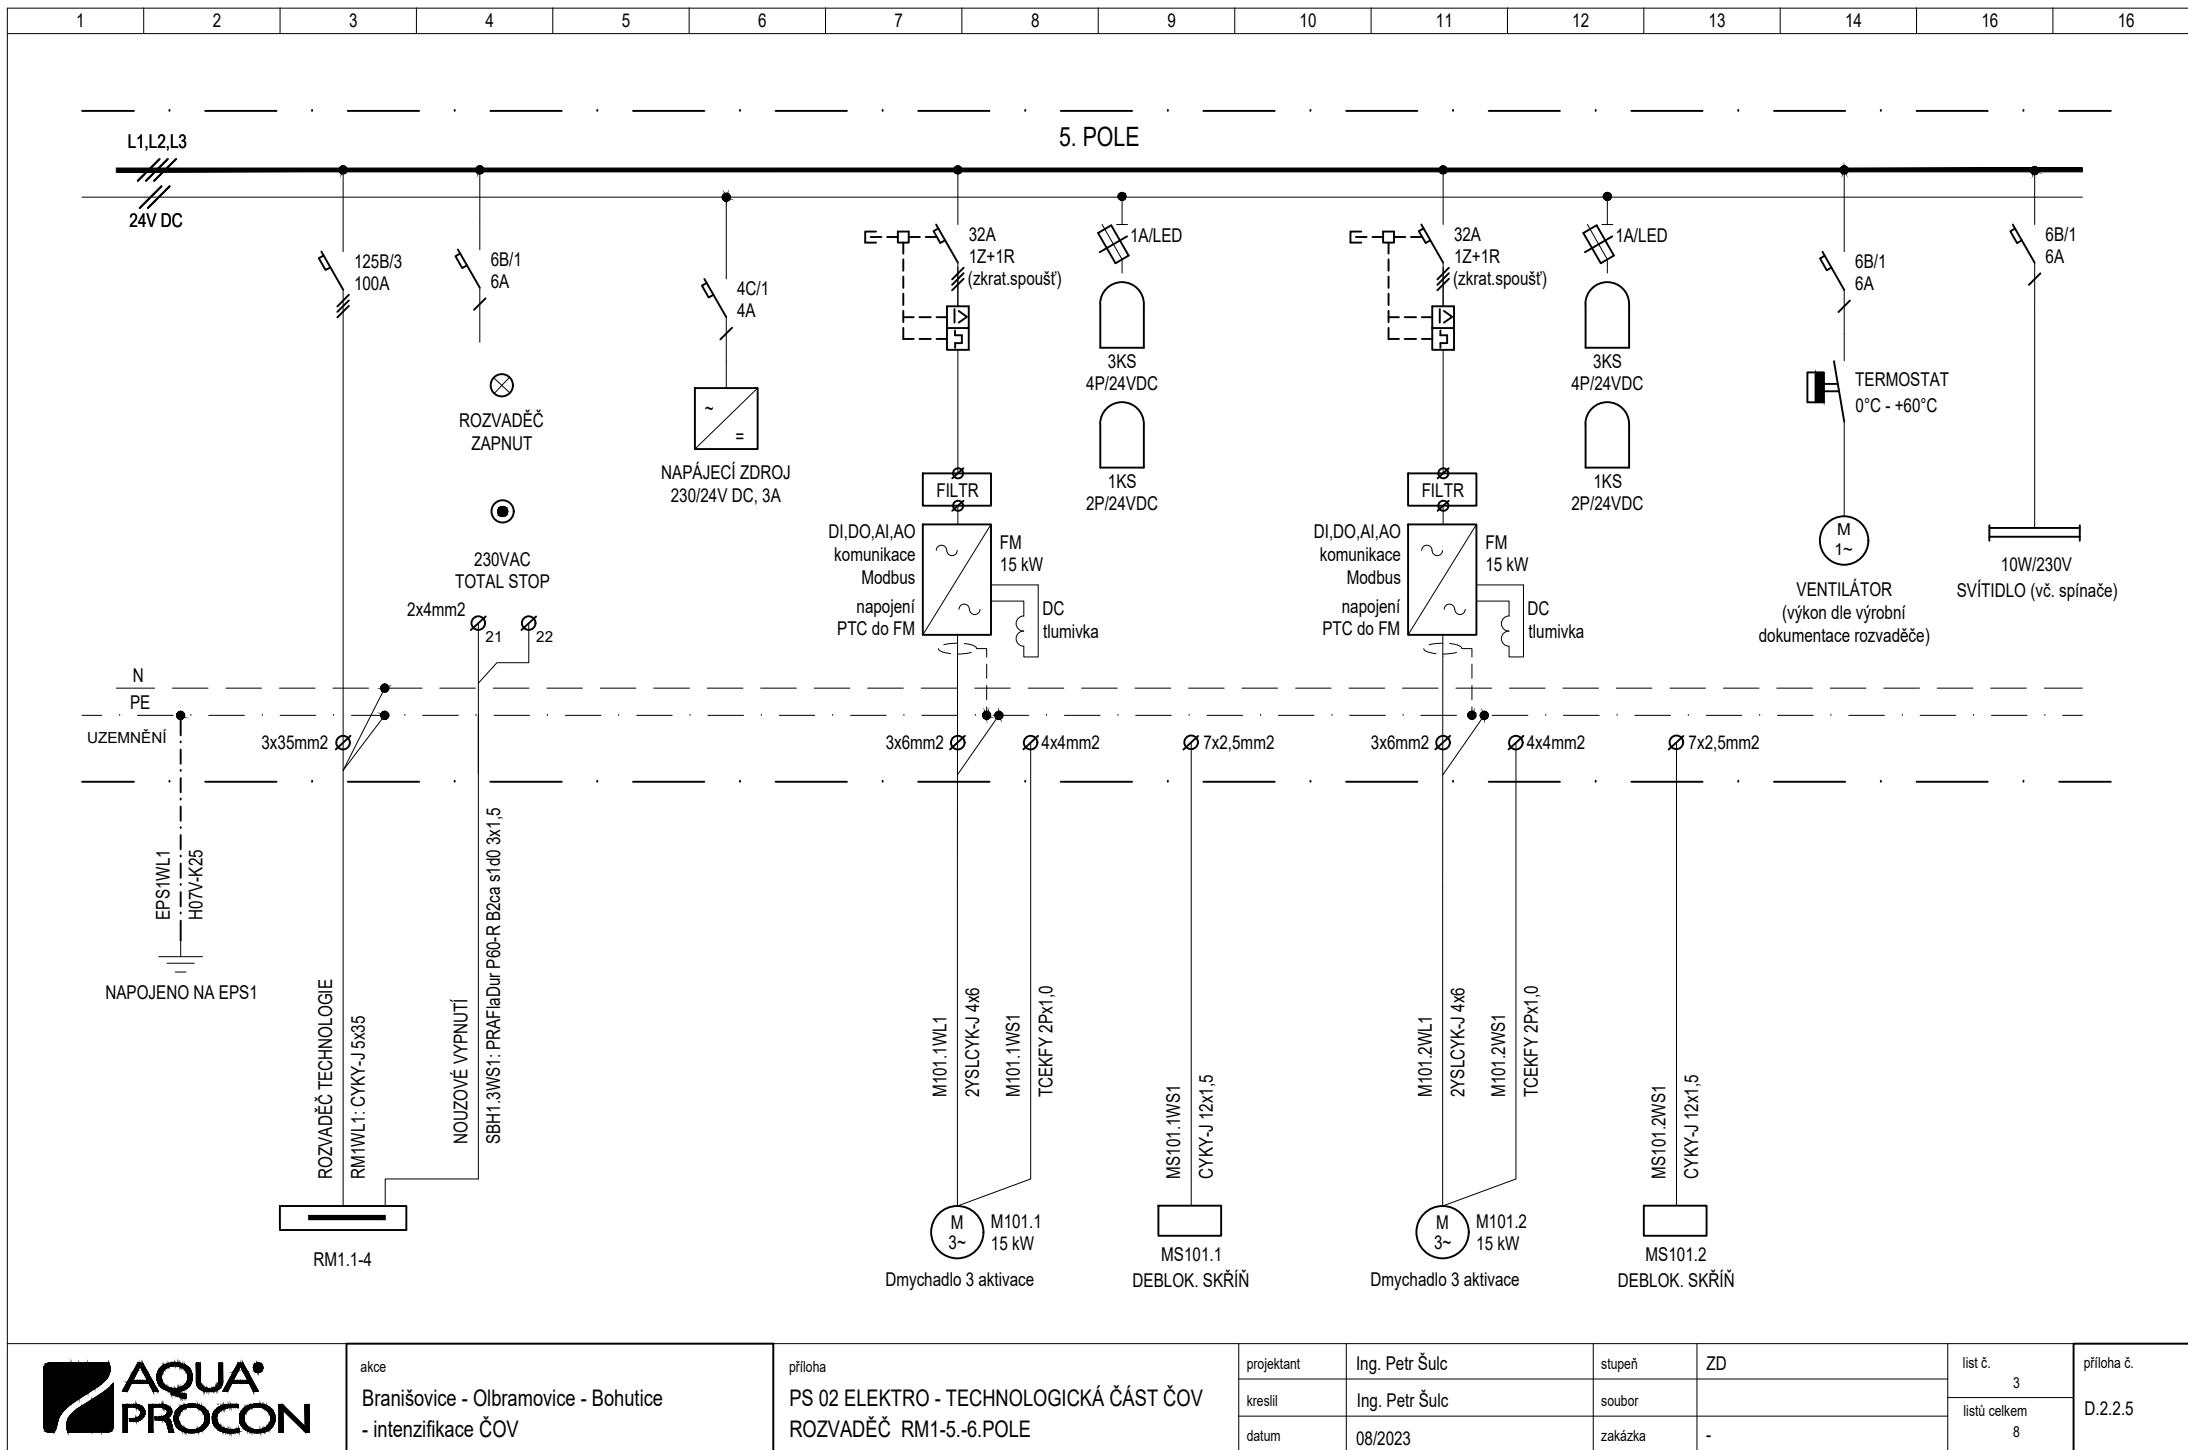

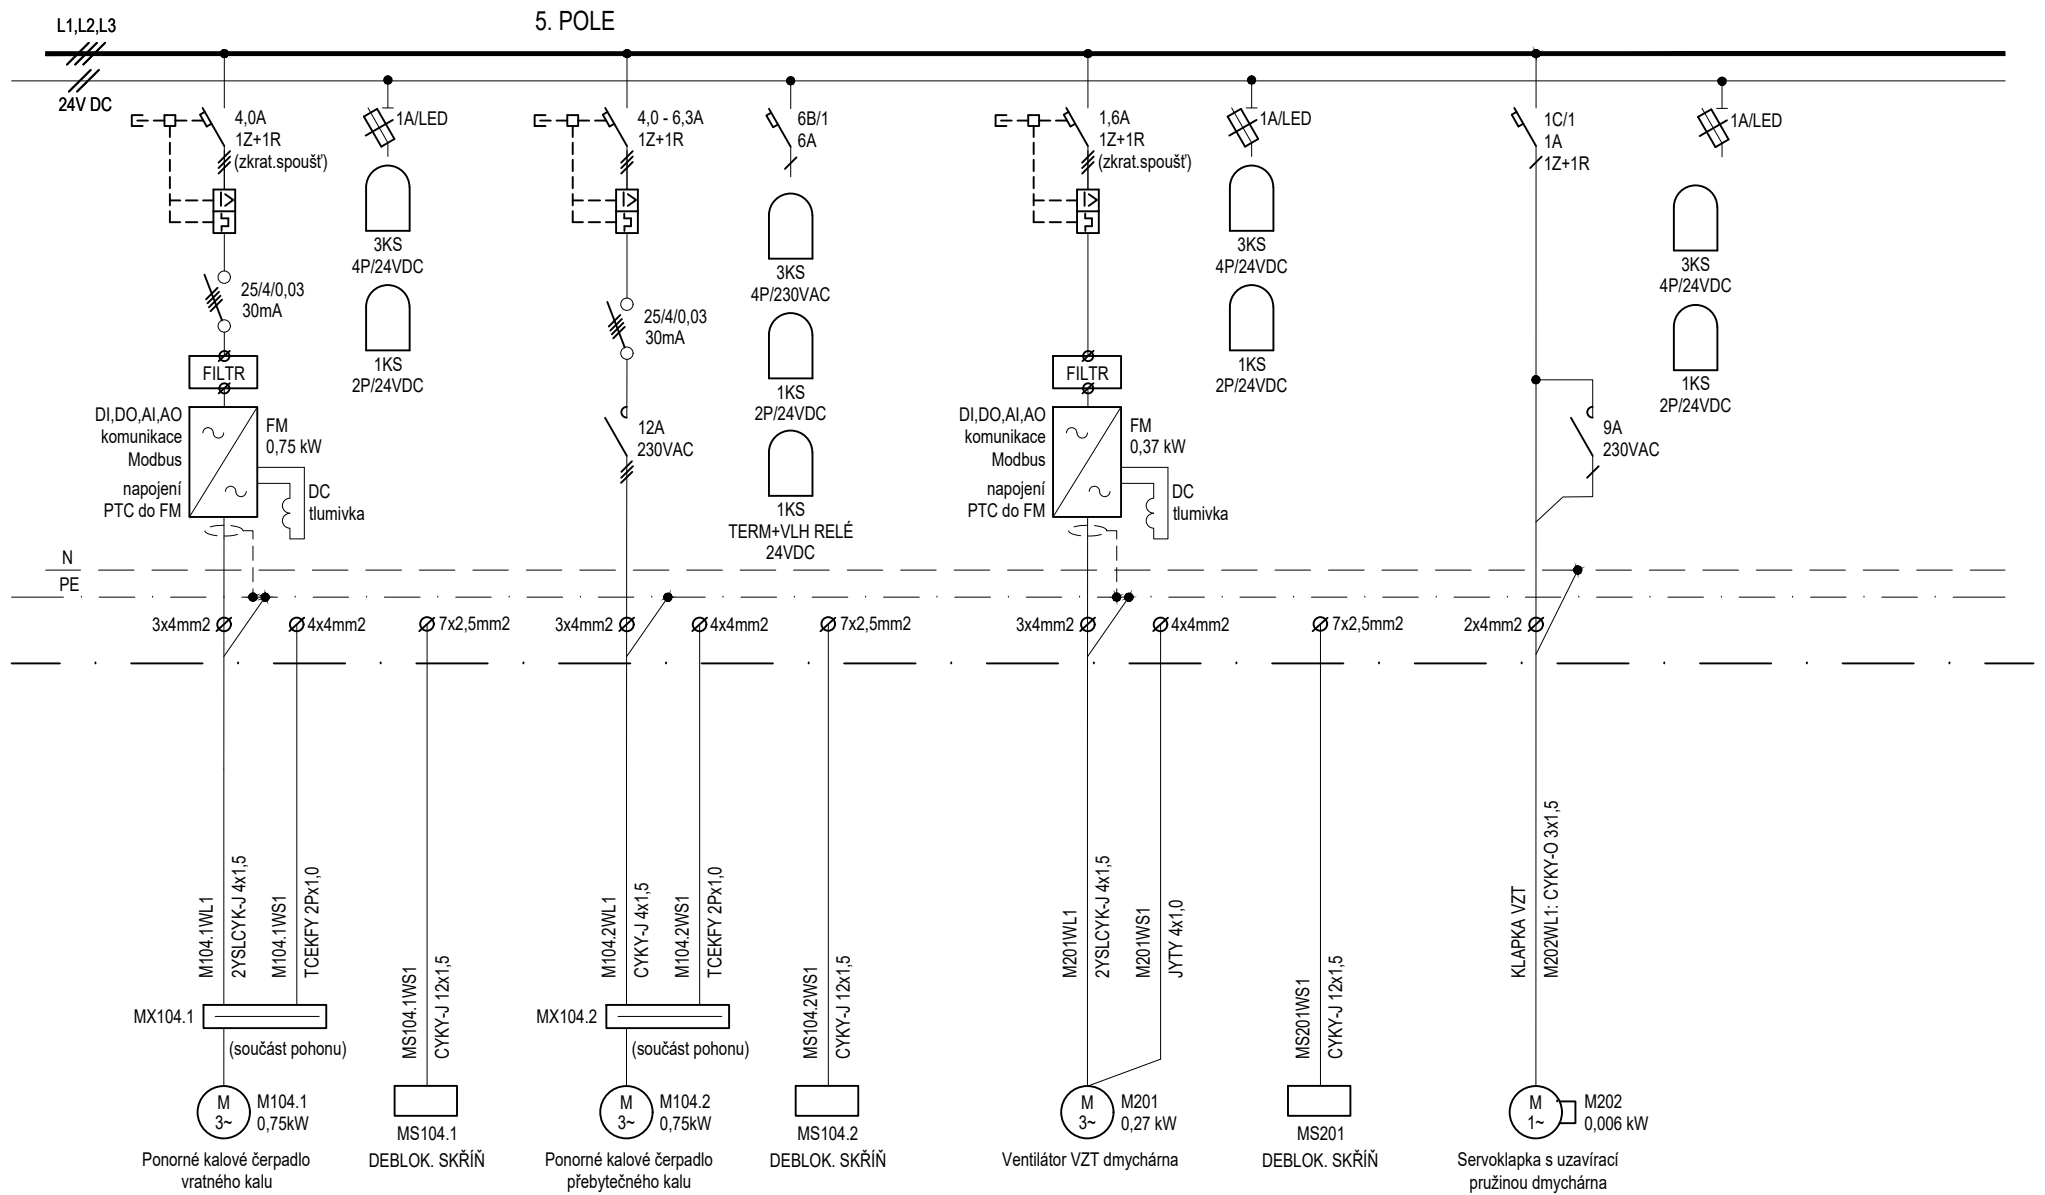

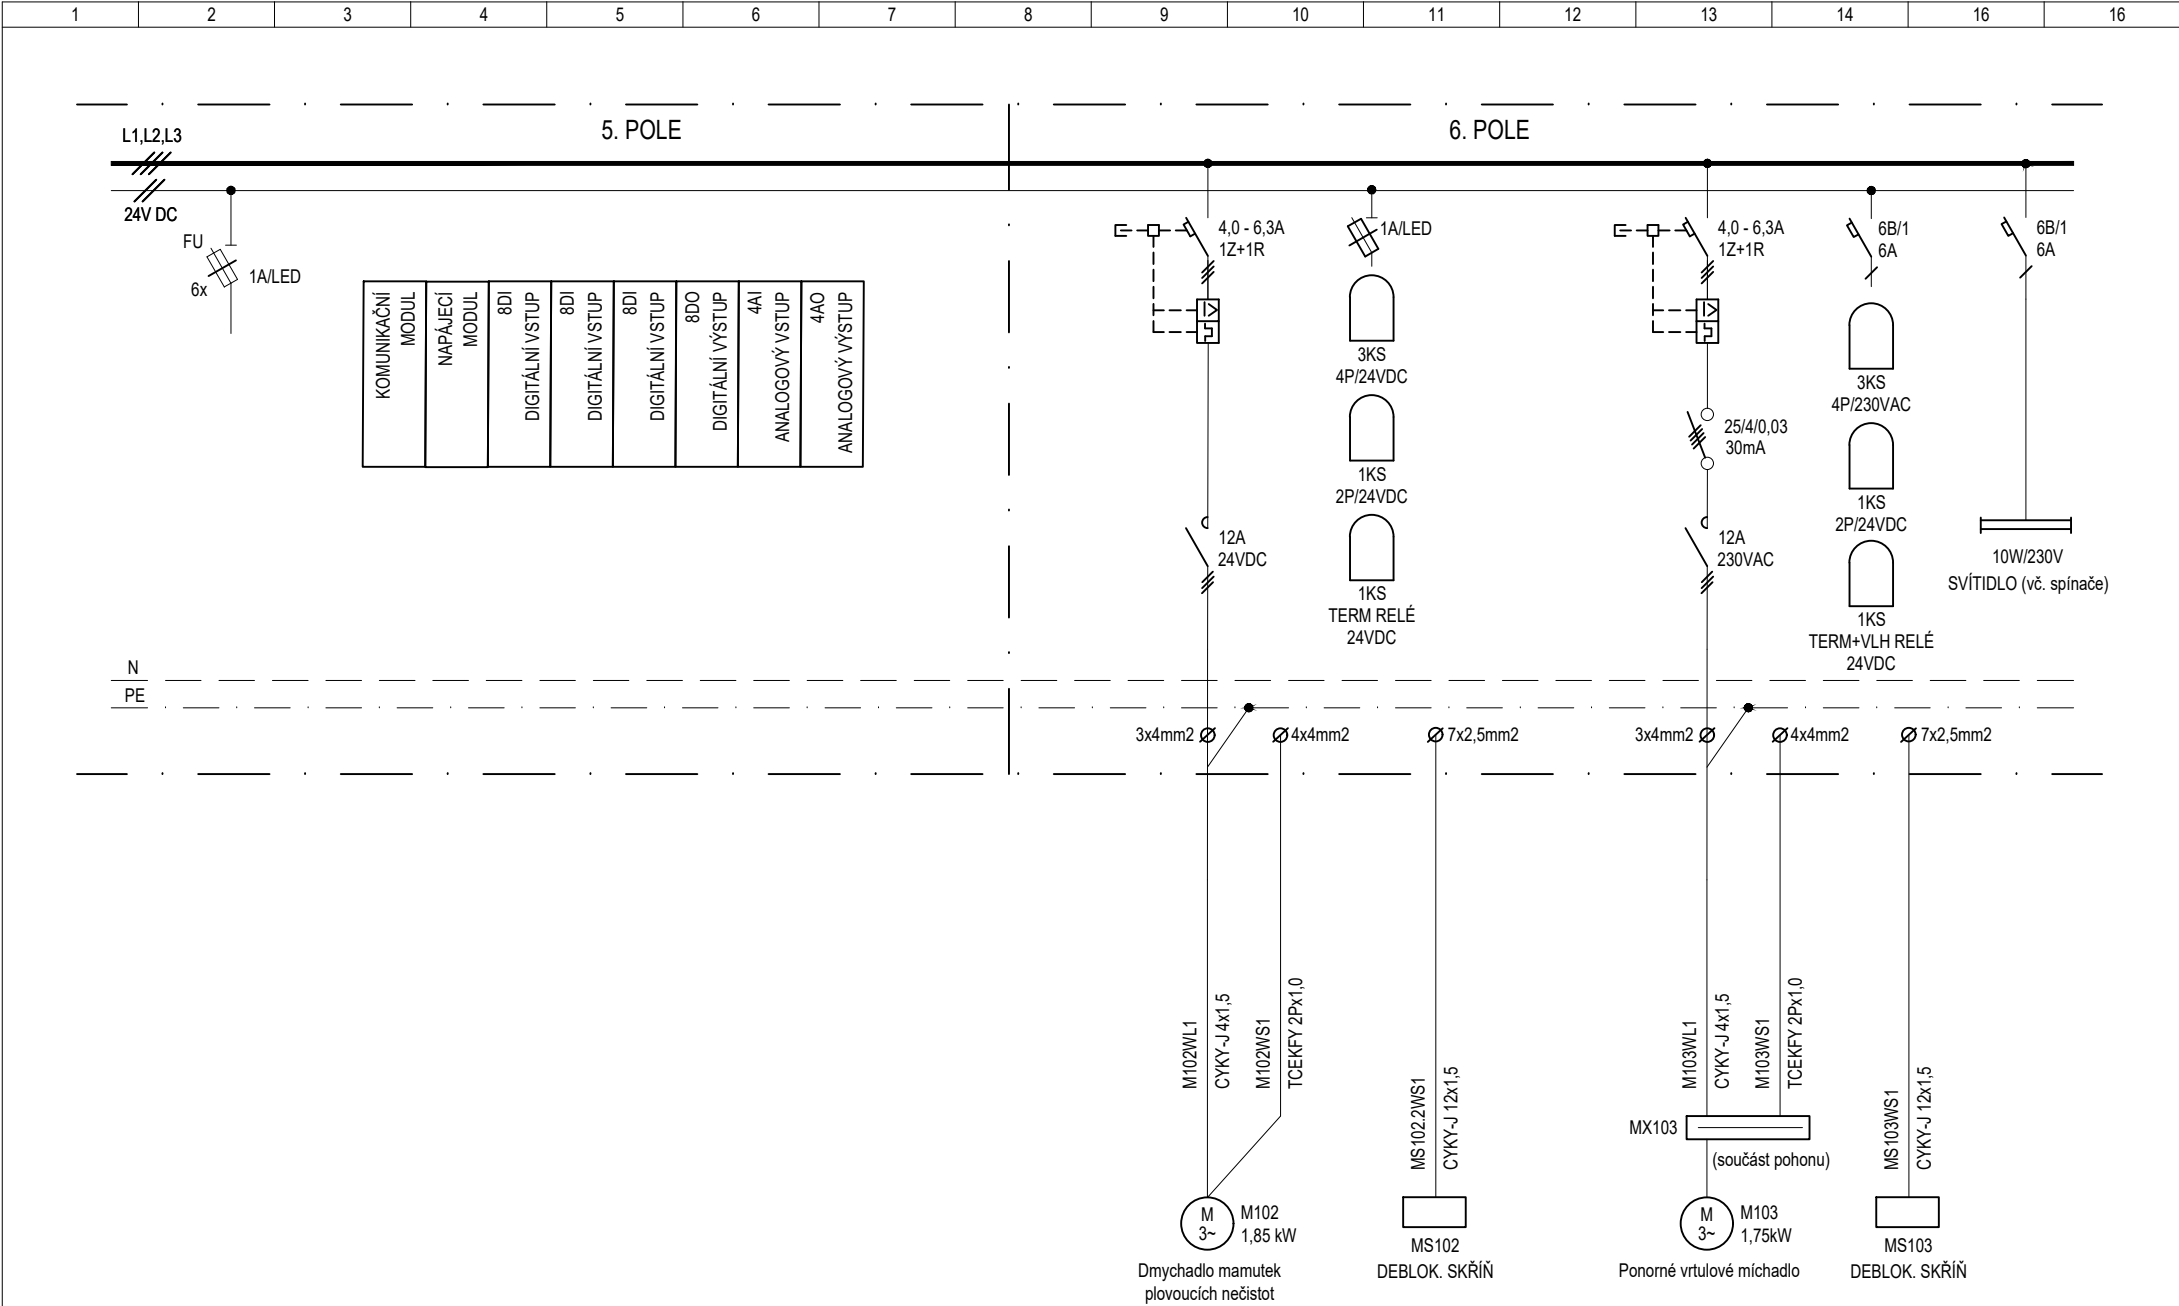

1	2	3	4	5	6	7	8	9	10	11	12	13	14	16	16
---	---	---	---	---	---	---	---	---	----	----	----	----	----	----	----

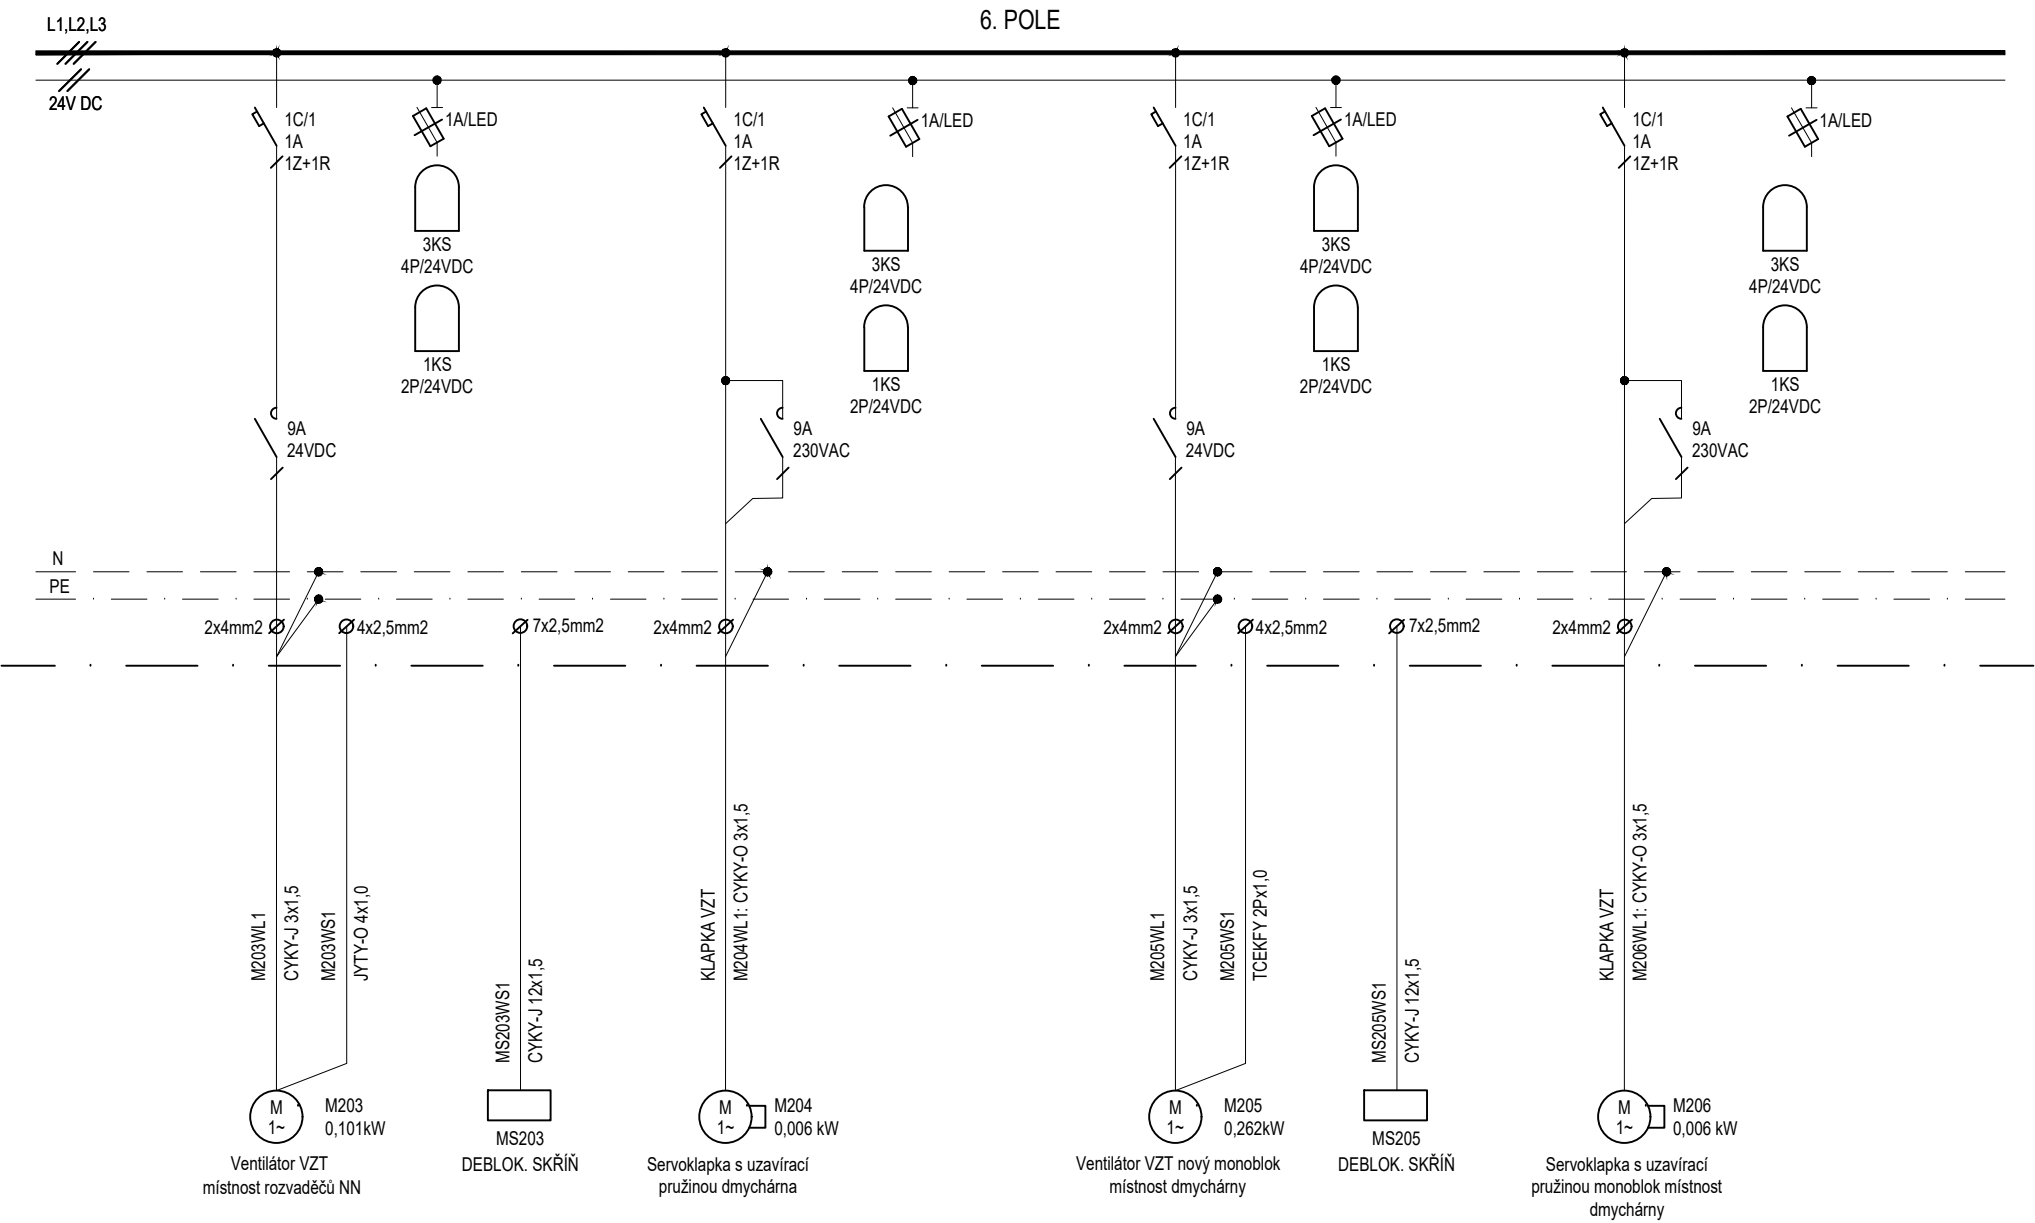

akce
Branišovice - Olbramovice - Bohutice
- intenzifikace ČOV

příloha
PS 02 ELEKTRO - TECHNOLOGICKÁ ČÁST ČOV
ROZVADĚČ RM1-5.-6.POLE

projektant	Ing. Petr Šulc
kreslil	Ing. Petr Šulc
datum	08/2023

stupeň	ZD
soubor	
zakázka	-

list č.	7	příloha č.
listů celkem	8	

D.2.2.5

