


pohled na rozvaděč

ROZVÁDĚČ DT1 - MAR, ŘS

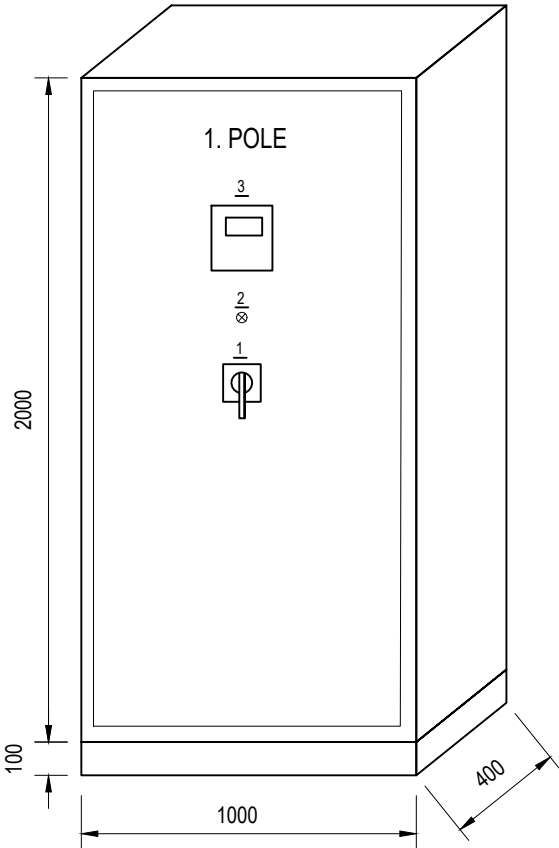


POPIS ŠTÍTKŮ:

- HLAVNÍ VYPÍNAČ 0 - 1
- SIGNÁLKA ZAPNUTO
- GRAFICKÝ OVLÁDACÍ PANEL

Instalovaný příkon: $P_i=1,0\text{kW}$
 Soudobý příkon: $P_p=1,0\text{kW}$
 Typ rozvaděče: oceloplechový skříňový rozvaděč
 Rozměr skříní (v x š x h): 2100 x 1000 x 400 mm)
 Krytí: IP40/20
 Přívod: horem
 Vývody: nahoru

NAPÁJECÍ NAPĚTÍ: 1PE+N 50Hz, 230V TN-S
 2-24V DC

OCHRANA PŘED NEBEZPEČNÝM DOTYKEM NEŽIVÝCH ČÁSTÍ:
 ZÁKLADNÍ: AUTOMATICKÝM ODPOJENÍM OD ZDROJE DLE ČSN 33 2000-4-41 ed.3, čl.411, MALÝM NAPĚTÍM
 DOPLŇKOVÁ: PROUDOVÝM CHRÁNIČEM A DOPLŇKOVÝM POSPOJOVÁNÍM DLE ČSN 33 2000-4-41 ed.3, čl.416
 OCHRANA PŘED NEBEZPEČNÝM DOTYKEM ŽIVÝCH ČÁSTÍ: IZOLACÍ, KRYTEM
 OCHRANA PŘI PORUŠE: OCHRANNÉ UZEMNĚNÍ, OCHRANNÉ POSPOJOVÁNÍ, PROUDOVÝ CHRÁNIČ A
 AUTOMATICKÉ ODPOJENÍ V PŘÍPADĚ PORUCHY

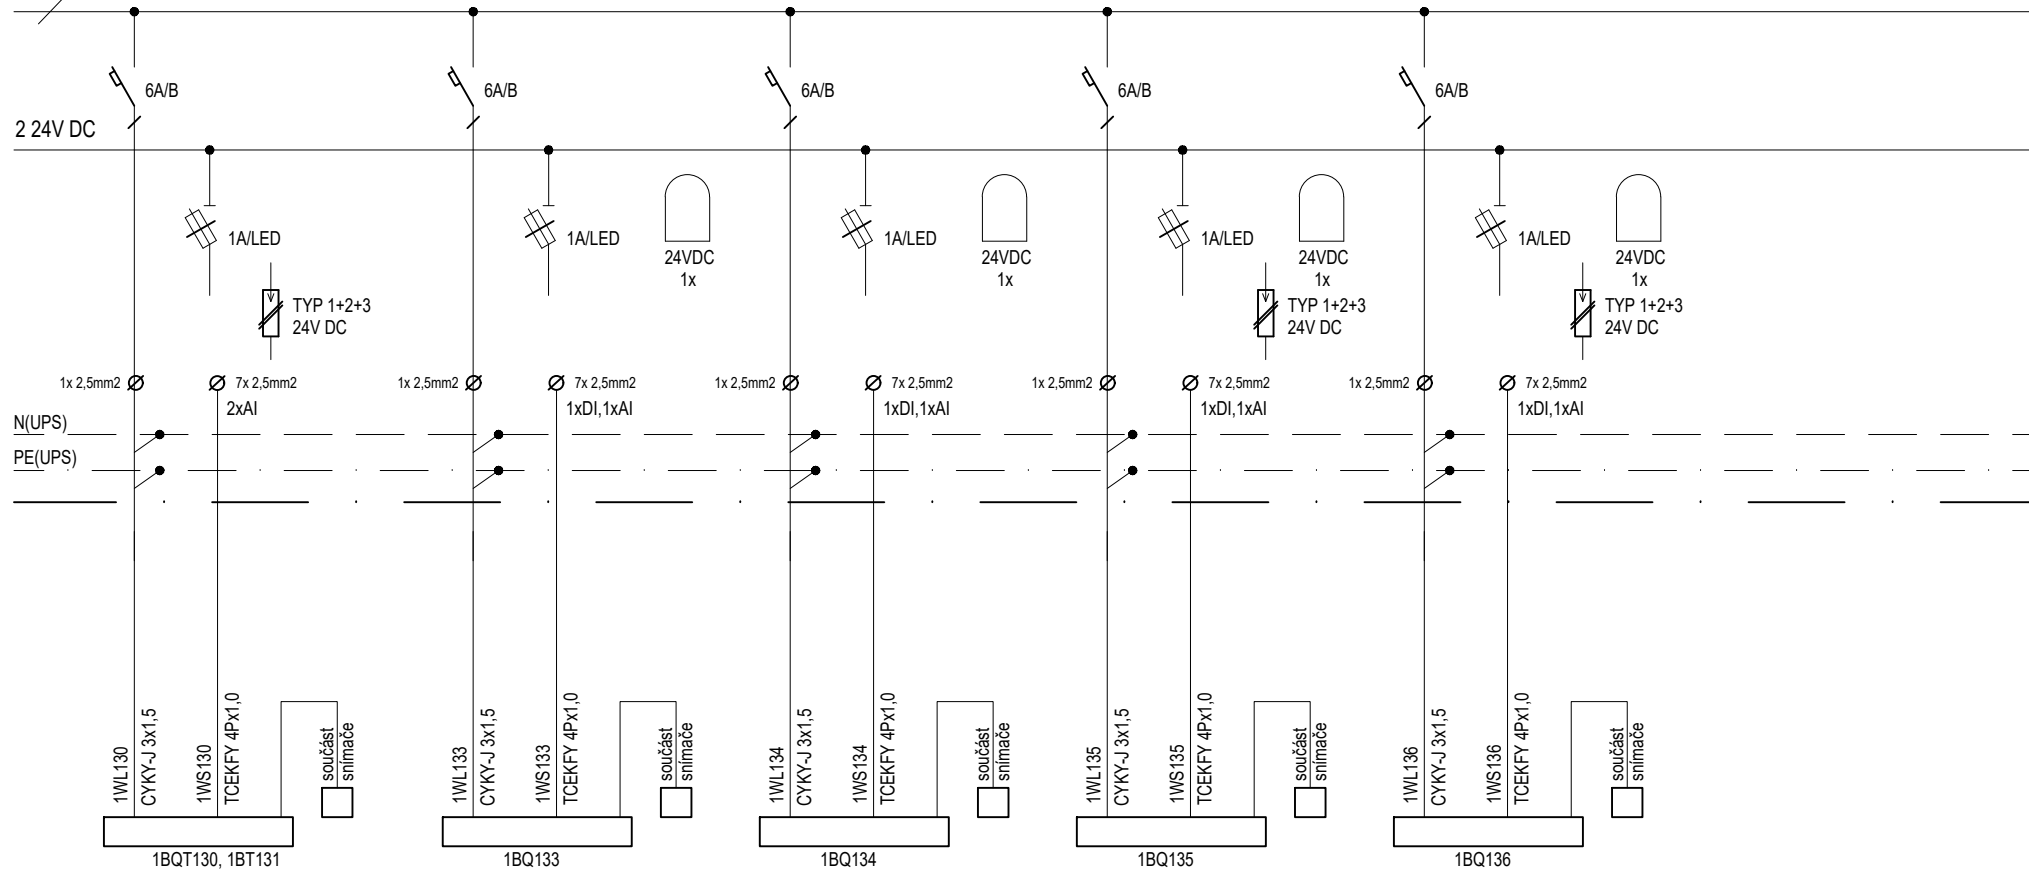

QIRCA 30, TIR 31	FIRQ 33	FIRQ 34	FIRQ 35	FIRQ 36	
MĚŘENÍ KYSLÍKU A TEPLoty	MĚŘENÍ PRŮTOKU	MĚŘENÍ PRŮTOKU	MĚŘENÍ PRŮTOKU	MĚŘENÍ PRŮTOKU	
MĚŘENÍ KYSLÍKU A TEPLoty V AKTIVACI Č.3 2x 4-20mA, 0/1	MĚŘENÍ PRŮTOKU PŘEBYTEČNÉHO KALU 3.LINKY INDUKČNÍ PRŮTOKOMĚR V ODDĚLENÉM PŘEVODNÍ 4-20mA, 1x 0/1	MĚŘENÍ PRŮTOKU VRATNÉHO KALU 3.LINKY INDUKČNÍ PRŮTOKOMĚR V ODDĚLENÉM PŘEVODNÍ 4-20mA, 1x 0/1	MĚŘENÍ PRŮTOKU PŘEBYTEČNÉHO KALU 1.LINKY INDUKČNÍ PRŮTOKOMĚR V ODDĚLENÉM PŘEVODNÍ 4-20mA, 1x 0/1	MĚŘENÍ PRŮTOKU PŘEBYTEČNÉHO KALU 2.LINKY INDUKČNÍ PRŮTOKOMĚR V ODDĚLENÉM PŘEVODNÍ 4-20mA, 1x 0/1	



Branišovice - Olbramovice - Bohutice
- intenzifikace ČOV

dokument

PS 02 ELEKTRO - TECHNOLOGICKÁ ČÁST ČOV
DOZBROJENÍ ROZVADĚČE DT1

projektant	ING.PETR ŠULC
------------	---------------

kreslil	ING.PETR ŠULC
---------	---------------

datum	08 / 2023
-------	-----------

stupeň	ZD
--------	----

soubor

zakázka	1604122-18
---------	------------

ZD

list č.

--	--

6


[illegible]

příloha č.

D.2.2.6

1 PE N 50 Hz 230 V/TN-S - UPS

2 24V DC

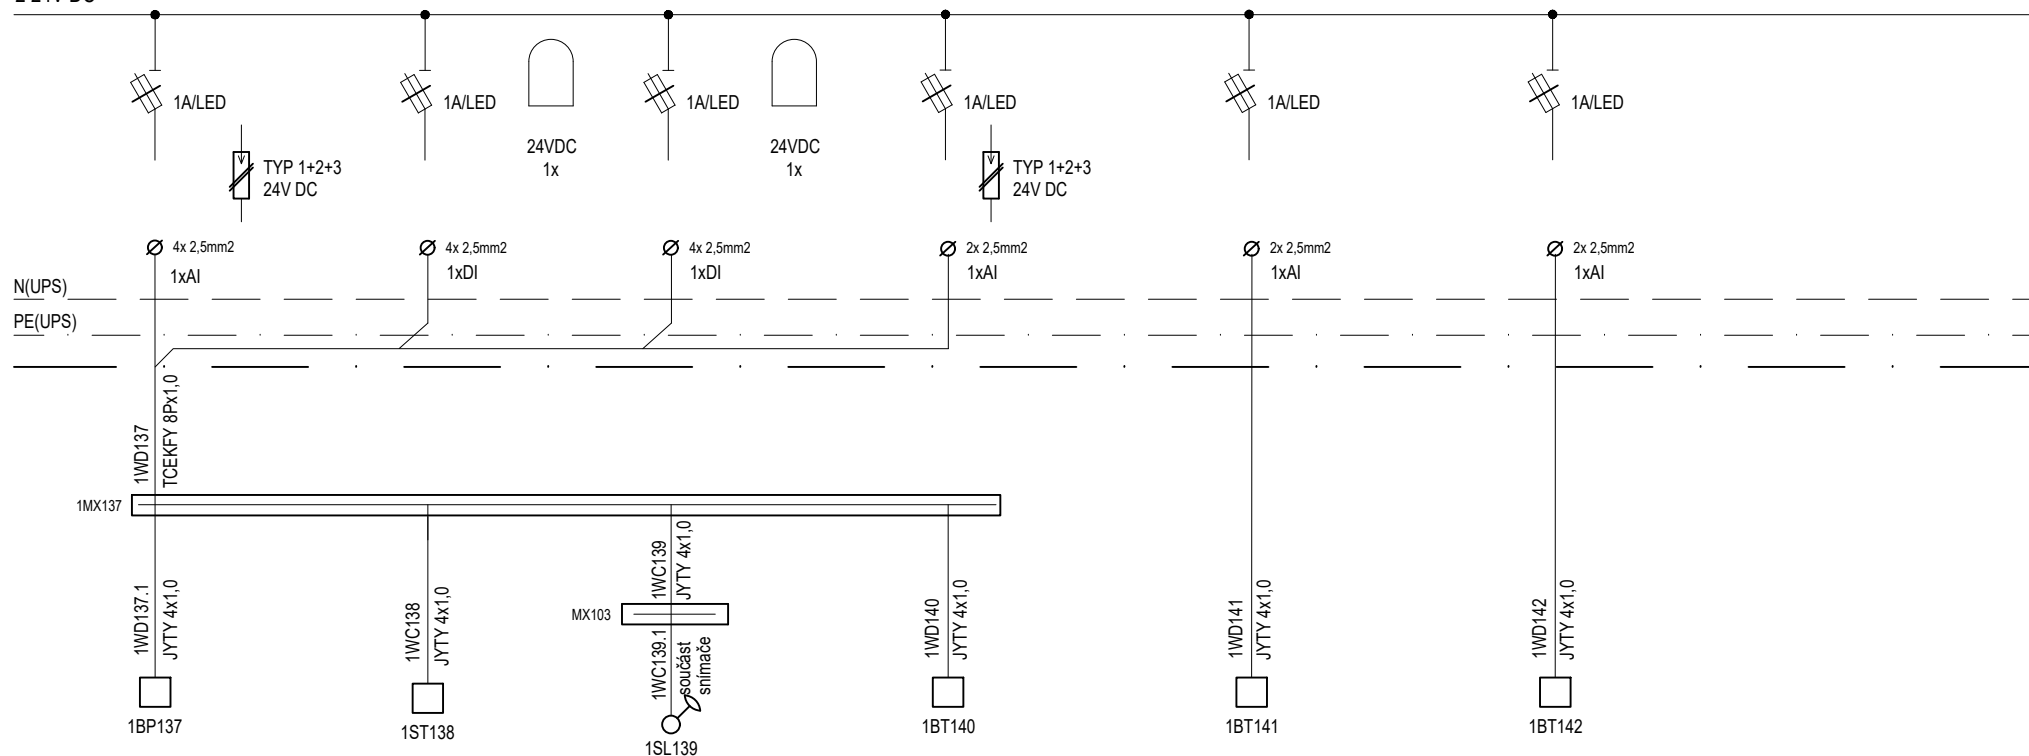

PICA 37	TIZA 38	LIC 39	TICA 40	TICA 41	TICA 42	
MĚŘENÍ TLAKU	MĚŘENÍ TEPLoty	MĚŘENÍ HLADINY	MĚŘENÍ TEPLoty	MĚŘENÍ TEPLoty	MĚŘENÍ TEPLoty	
TLAK NA VÝTLAKU DMVCHDEL 3.LINKY 4-20mA	MĚŘENÍ TEPLoty NA VÝTLAKU DMVCHDEL 3.LINKY 0/1	MINIMÁLNÍ HLADINA V JÍMCE PLOVOUČÍHO KALU 3.LINKY PLOVÁKOVÝ SPÍNAČ	MĚŘENÍ VNITŘNÍ TEPLoty V DMVCHÁRNĚ 3.LINKY TEPLOTNÍ SNÍMAČ 4-20mA	MĚŘENÍ VNITŘNÍ TEPLoty V NOVE ROZVODNĚ NN TEPLOTNÍ SNÍMAČ 4-20mA	MĚŘENÍ VNITŘNÍ TEPLoty VE STÁVAJÍ DMVCHÁRNĚ LINKY č.1 a 2 TEPLOTNÍ SNÍMAČ 4-20mA	



Branišovice - Olbramovice - Bohutice
- intenzifikace ČOV

dokument

PS 02 ELEKTRO - TECHNOLOGICKÁ ČÁST ČOV
DOZBROJENÍ ROZVADĚČE DT1

projektant	ING.PETR ŠULC
------------	---------------

kreslil	ING.PETR ŠULC
---------	---------------

datum	08 / 2023
-------	-----------

stupeň	ZD
--------	----

soubor	
--------	--

zakázka	1604122-18
---------	------------

list č.

4
lietuš. celkum


6

příloha č.


D.2.2.6

1 PE N 50 Hz 230 V/TN-S - UPS

2 24V DC

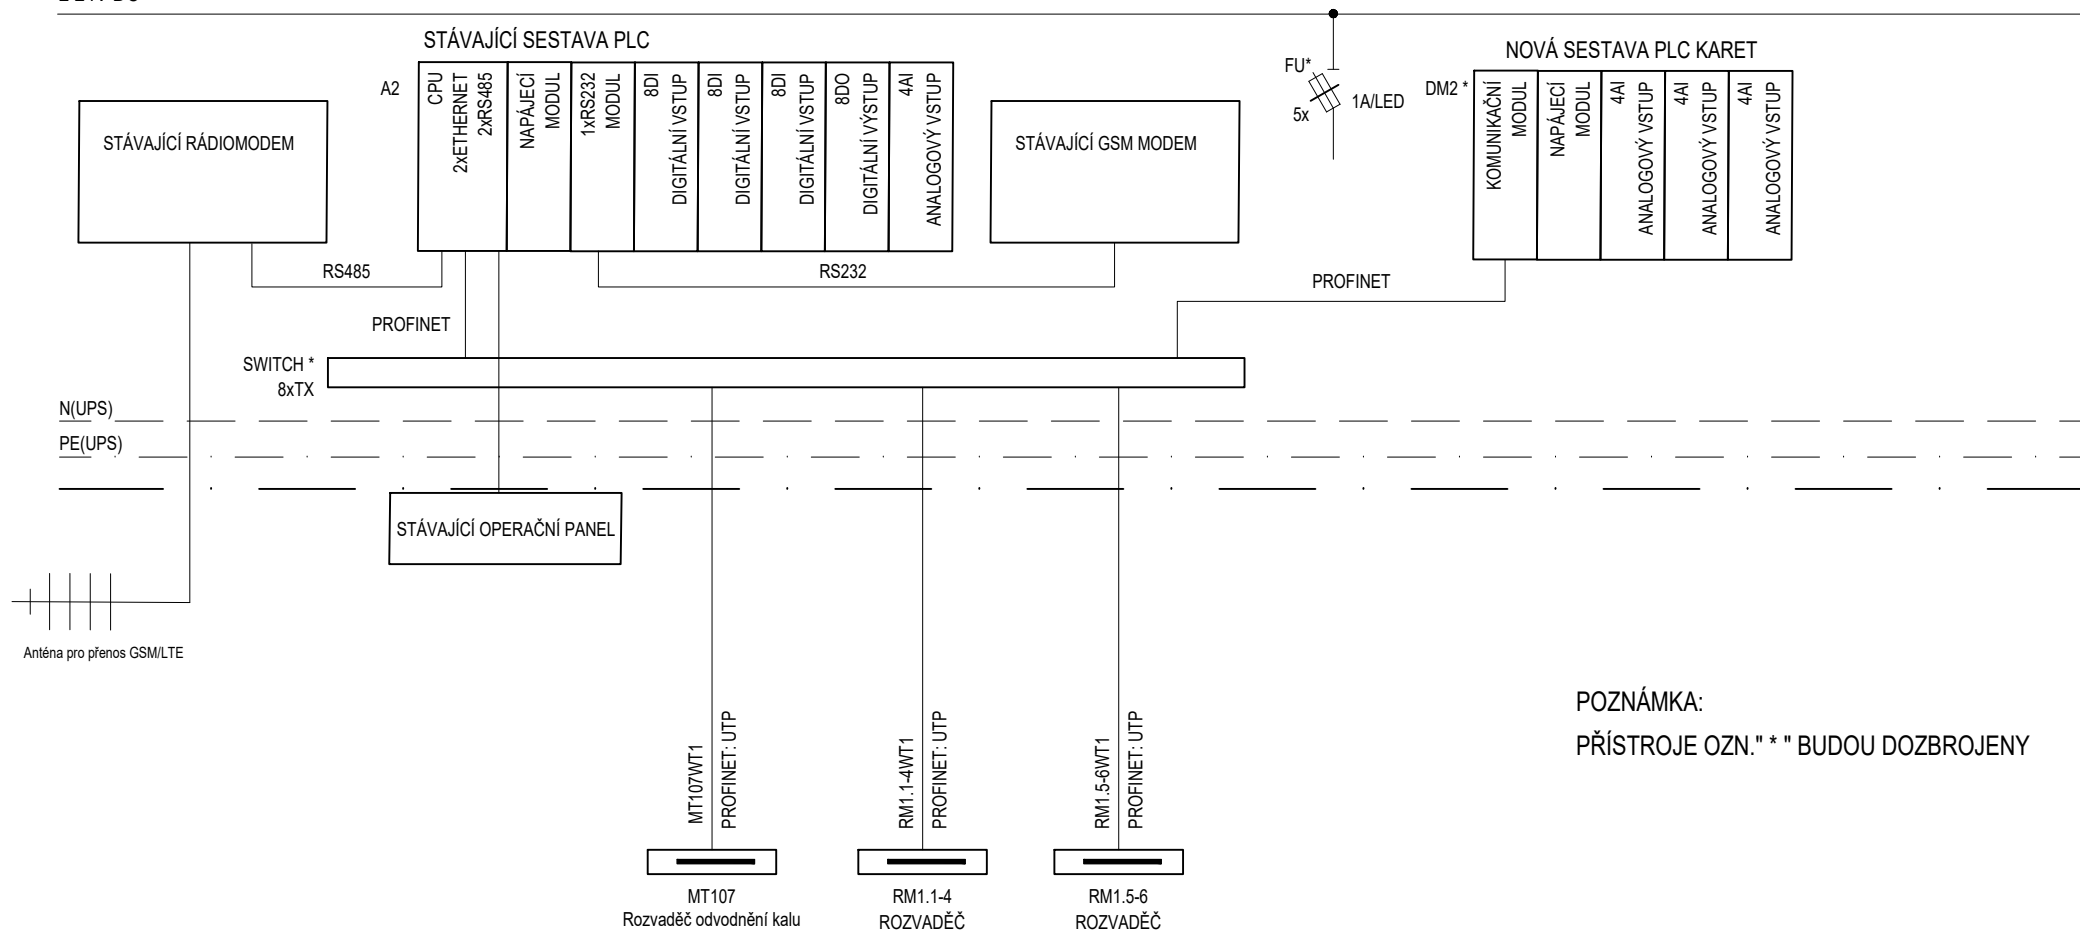

POZNÁMKA:
PŘÍSTROJE OZN." * " BUDOU DOZBROJENY

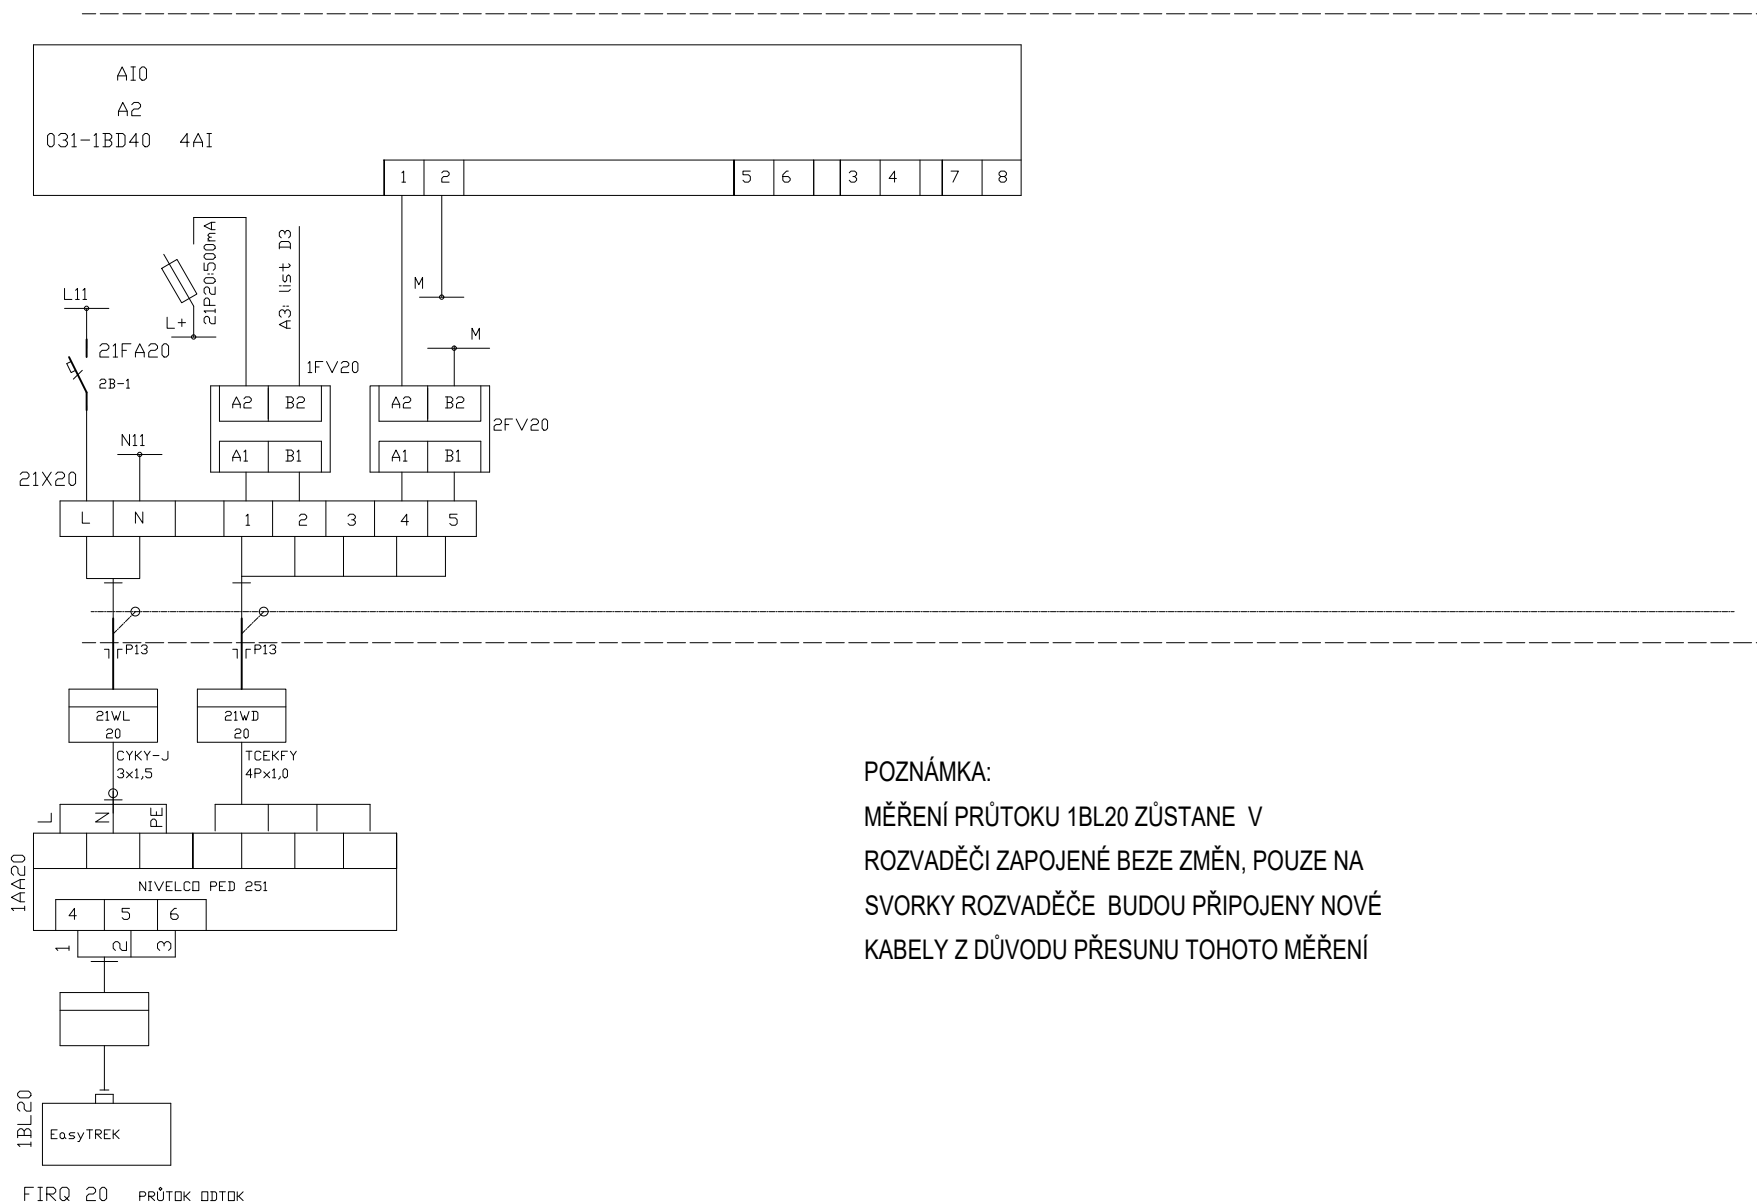

POZNÁMKA:

MĚŘENÍ PRŮTOKU 1BL20 ZŮSTANE V

ROZVADĚČI ZAPOJENÉ BEZE ZMĚN, POUZE NA

SVORKY ROZVADĚČE BUDOU PŘIPOJENY NOVÉ

KABELY Z DŮVODU PŘESUNU TOHOTO MĚŘENÍ