


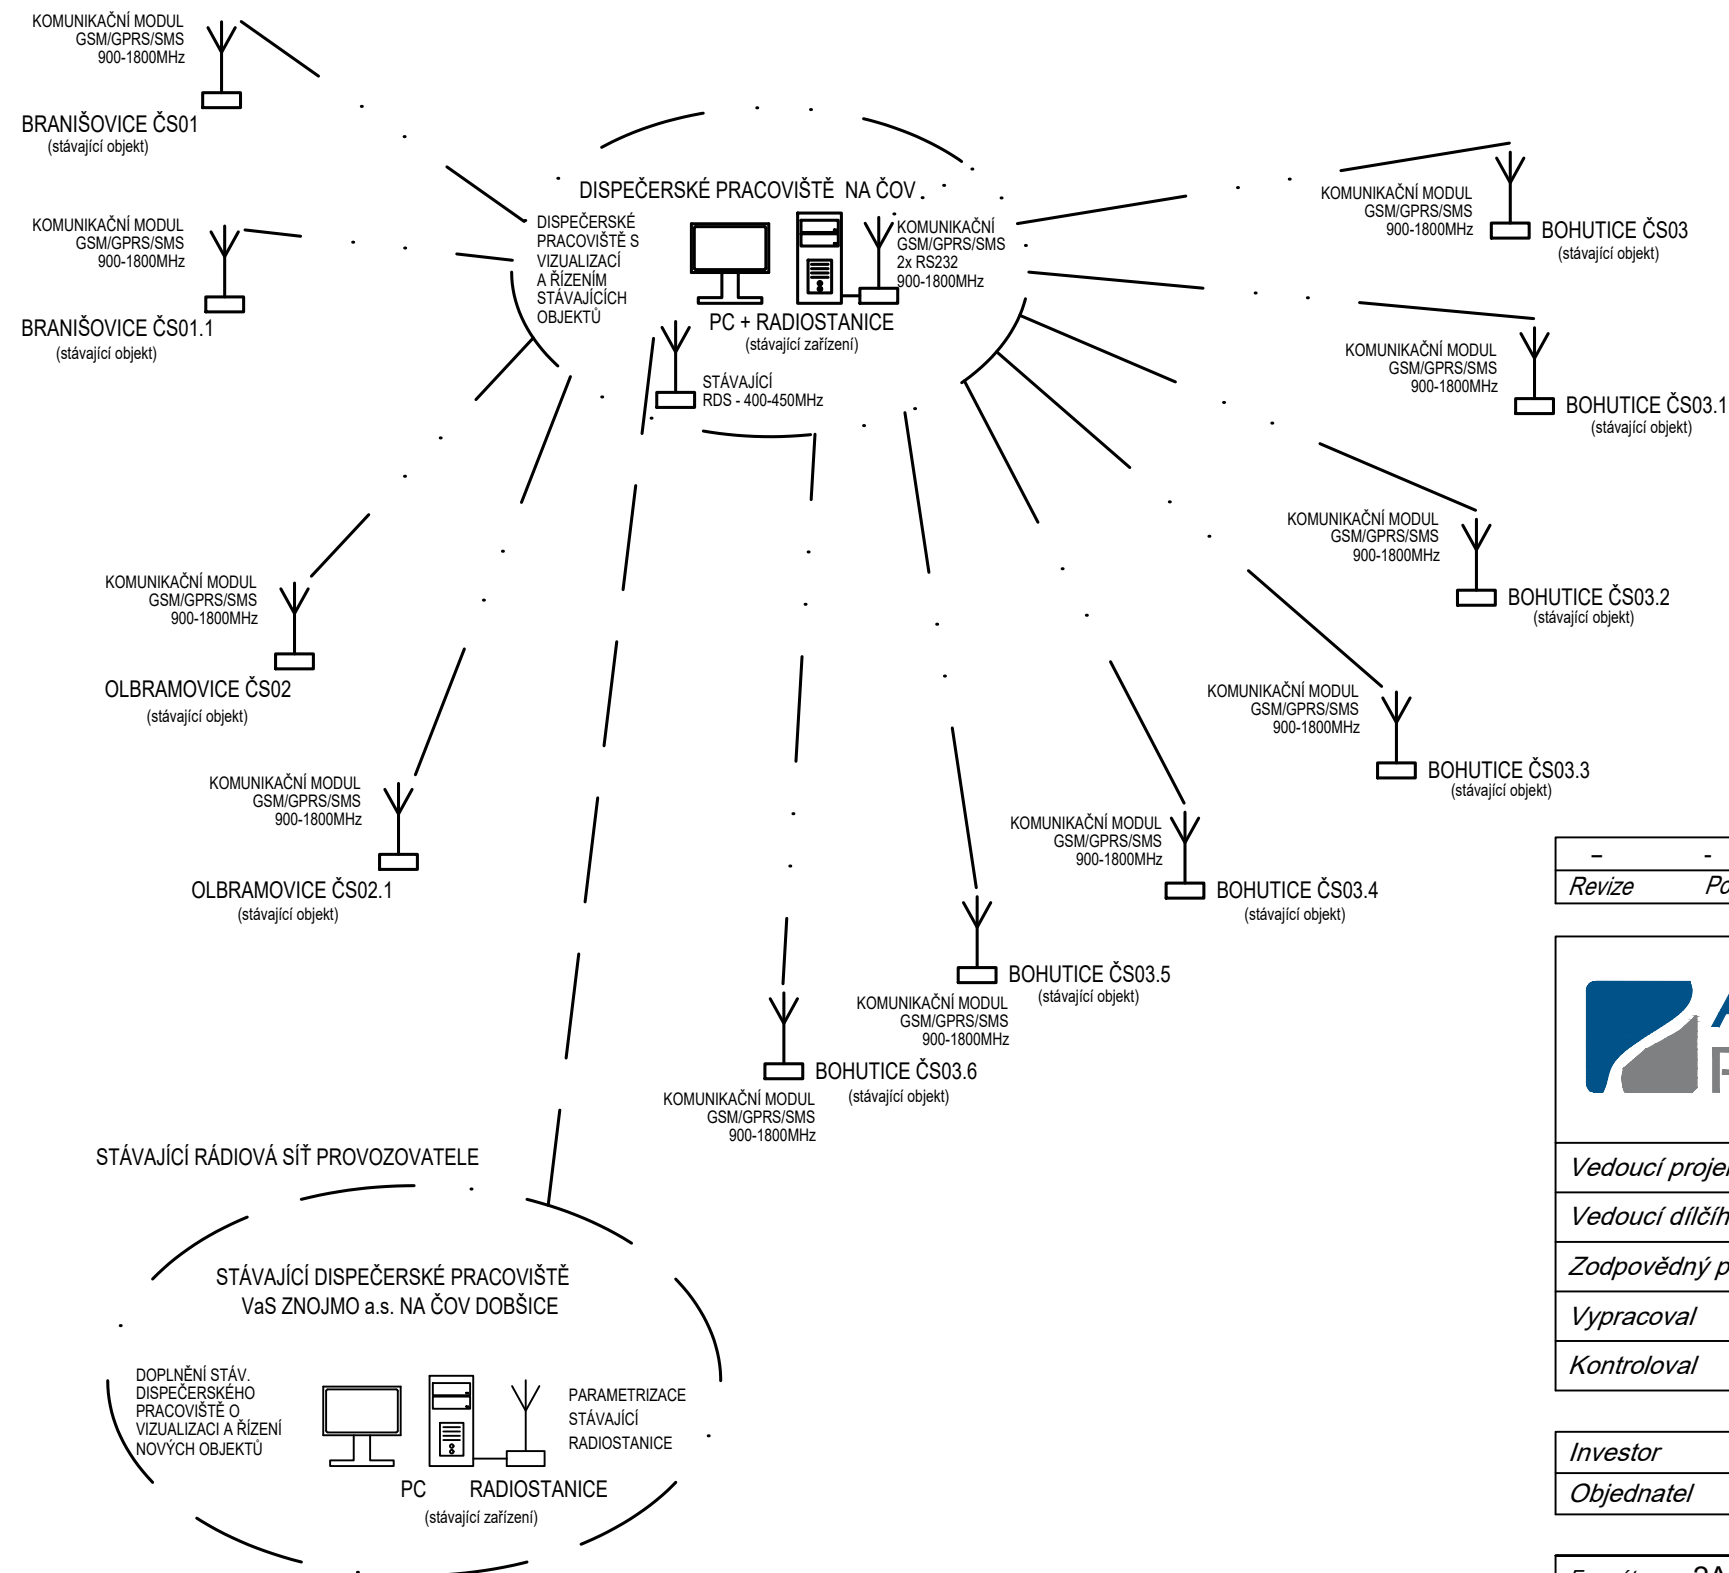

- STÁVAJÍCÍ RÁDIOVÝ SPOJ NA FREKVENCÍ V PÁSMU 900-1800MHz
- STÁVAJÍCÍ RÁDIOVÝ SPOJ NA FREKVENCÍ V PÁSMU 400-450MHz
- STÁVAJÍCÍ RÁDIOVÁ SÍŤ PROVOZOVATELE NA FREKVENCÍ V PÁSMU 400-450MHz

-	-	-
Revize	Popis revize	Datum revize



AQUA PROCON s.r.o.
Projektová a inženýrská společnost
Palackého tř. 12, 612 00 Brno
tel.: +420 541 426 011
E-mail: info@aquaprocon.cz
www.aquaprocon.cz

Vedoucí projektu	Ing. Jan Polášek
Vedoucí dílčího projektu	
Zodpovědný projektant	Ing. Jaroslav Bedáň
Vypracoval	Ing. Jaroslav Bedáň
Kontroloval	Ing. Jan Polášek

Investor	Vodovody a kanalizace Znojemska
Objednatel	Vodovody a kanalizace Znojemska

Formát	2A4	Měřítko	-	Stupeň	ZD	Datum	08/2023	Zakázkové číslo	1604122-18
--------	-----	---------	---	--------	----	-------	---------	-----------------	------------

Projekt	BRANIŠOVICE - OLBRAMOVICE - BOHUTICE - INTENZIFIKACE ČOV		
D - Dokumentace objektů a technických a technologických zařízení D.2 - Dokumentace technických a technologických zařízení D.2.3 - PS 03 DISPEČINK A PŘENOS DAT			
Příloha	CELKOVÉ SCHÉMA PŘENOSU	Číslo přílohy D.2.3.2	Souprava Revize 0