
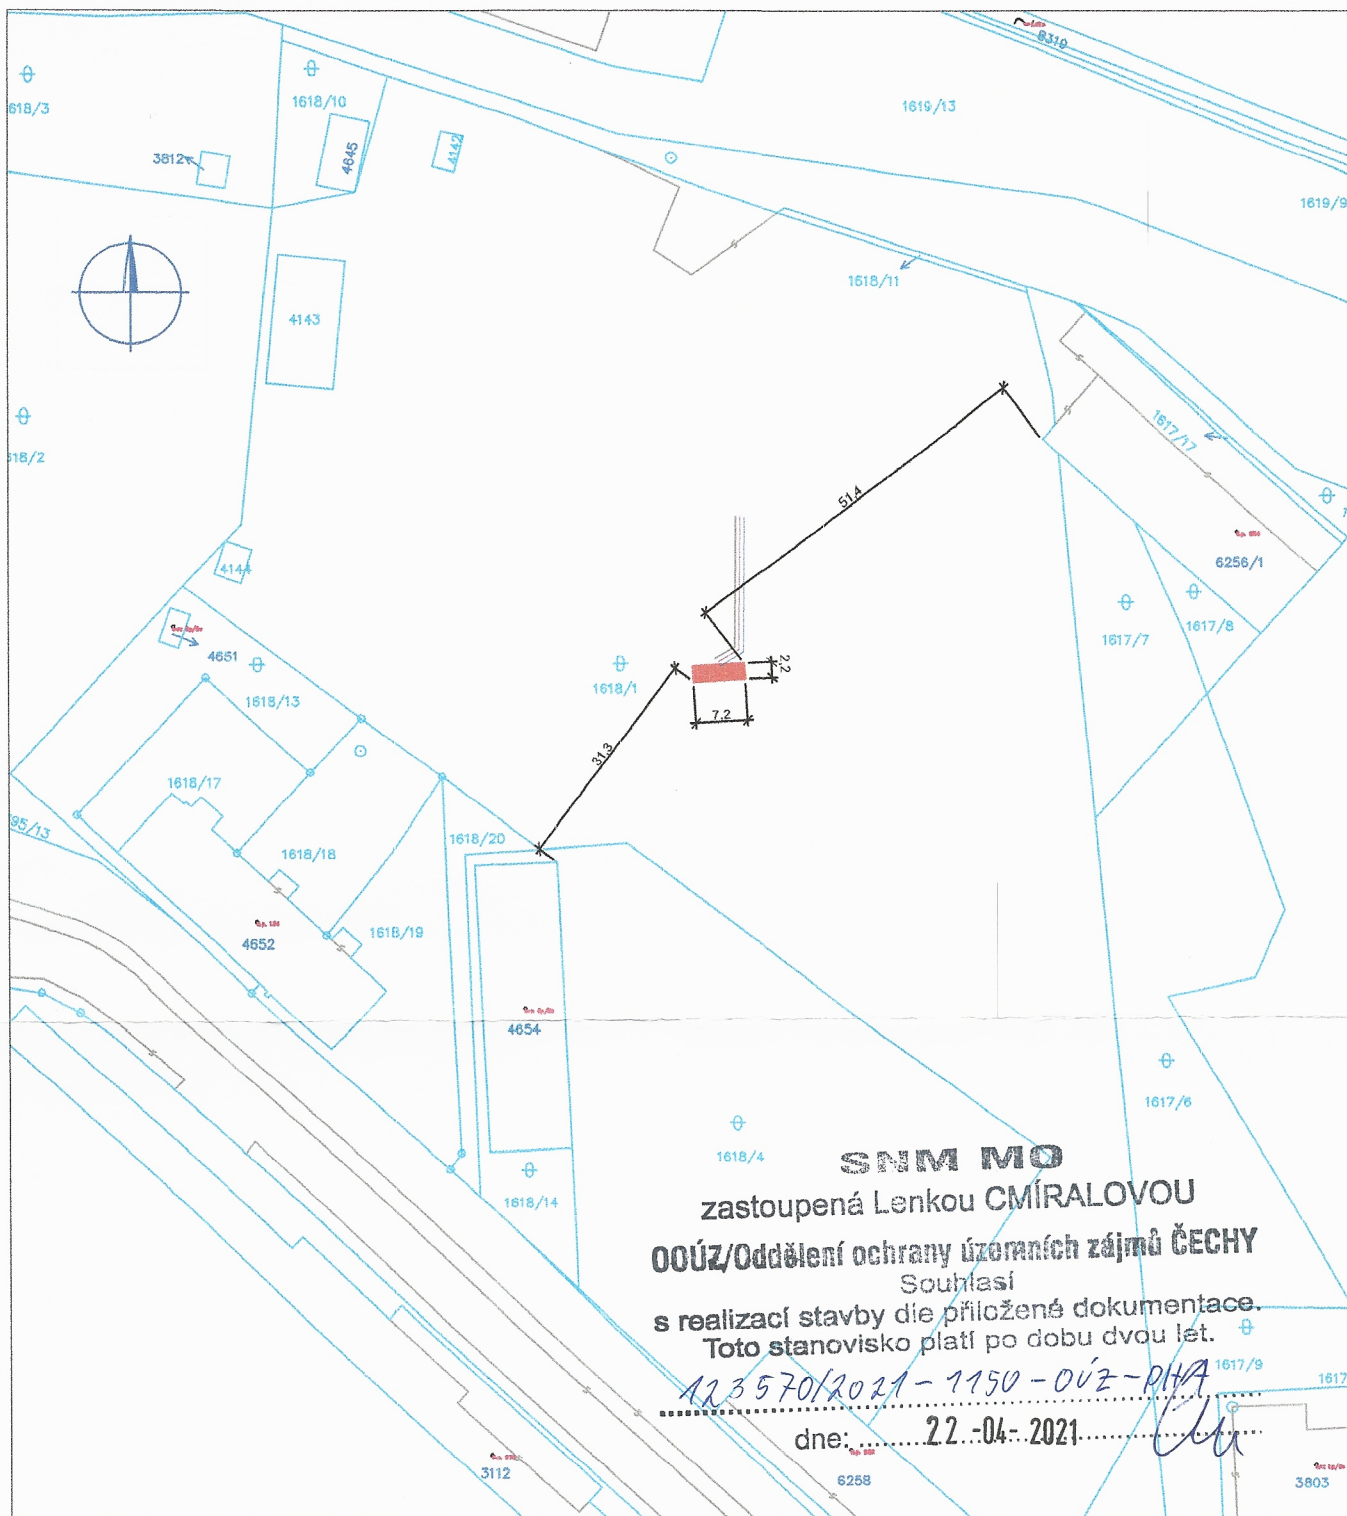


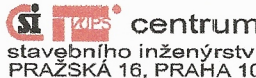

## LEGENDA

- NADZEMNÍ DVOUPLÁŠŤOVÁ NÁDRŽ  
NDN 1500 ENVIRO TYP TATSUNO
- ELEKTROPŘÍPOJKA
- ZEMNÍČÍ VODIČ
- CHRÁNIČKA DATOVÉHO KABELU
- PARCELNÍ HRANICE

|   |                    |                    |                                                                                       |              |
|---|--------------------|--------------------|---------------------------------------------------------------------------------------|--------------|
| ZODP.PROJEKTANT                                                                                    | VYPRACOVAL         | KONTOLOVAL         |  |              |
| ING. JAROMÍR ŽILKA                                                                                 | ING. JAROMÍR ŽILKA | ING. JAROMÍR ŽILKA |                                                                                       |              |
| MÍSTO STAVBY: PŘÍSTAV KOLÍN, PPČ. 1618/1 K.Ú. KOLÍN                                                |                    |                    | FORMÁT                                                                                | A4           |
| STAVEBNÍK: T-PORT spol.s r.o., JANKOVCOVA 6, 170 00 PRAHA 7                                        |                    |                    | DATUM                                                                                 | 04/2020      |
| AKCE: <b>DOKONČENÍ PŘEKLADIŠTĚ KD KOLÍN<br/>ZAŘÍZENÍ KE SKLADOVÁNÍ A VÝDEJI<br/>MOTOROVÉ NAFTY</b> |                    |                    | ÚČEL                                                                                  | PDPS         |
| OBSAH:                                                                                             |                    |                    | Č. ZAKÁZKY                                                                            |              |
|   |                    |                    | ZMĚNY                                                                                 | 0            |
| <b>ZÁKRES DO KATASTRÁLNÍ MAPY</b>                                                                  |                    |                    | MĚŘÍTKO:                                                                              | Č. VÝKRESU:  |
|   |                    |                    | <b>1:1000</b>                                                                         | <b>C.02.</b> |