## POHLED SEVERNÍ

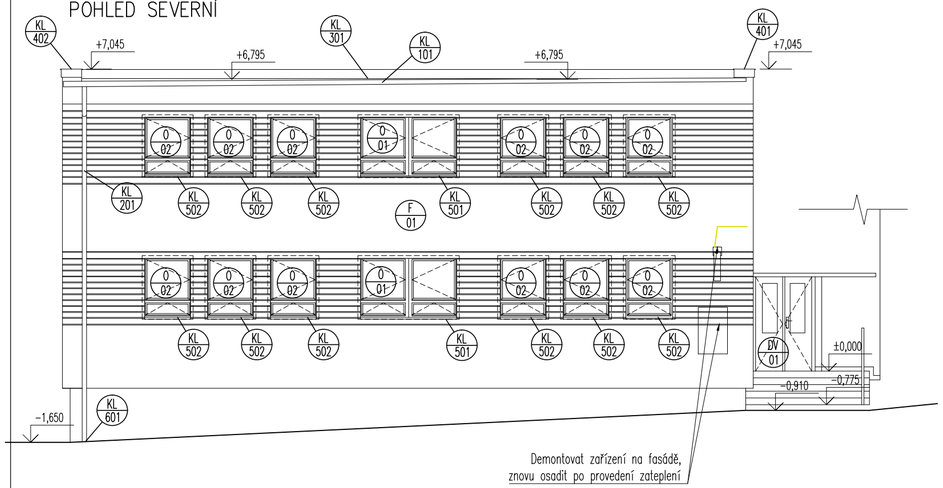


## POHLED VÝCHODNÍ

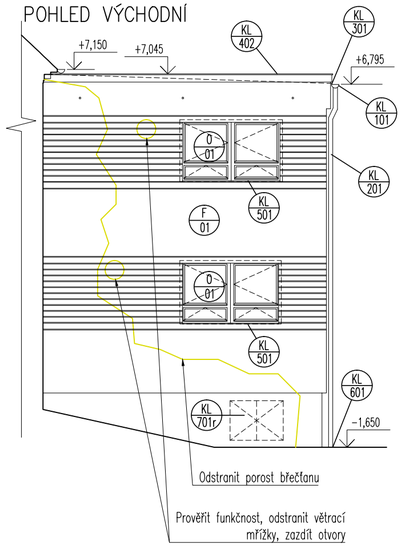


## POHLED ZÁPADNÍ

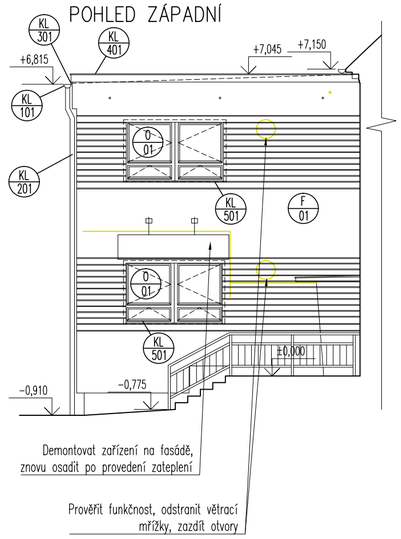


VYKLÍZECÍ, PŘÍPRAVNÉ A BOURACÍ PRÁCE
- VYKLIZENÍ VŠECH DOTČENÝCH PROSTOR
- ZACHOVÁVANÉ NÁŠLAPNÉ PODLAHOVÉ VRSTVY JE NUTNÉ OCHRÁNIT PŘED POŠKOZENÍM POMOCÍ NETKANÉ TEXTILIE, OSB DESKY A OCHRANNÉ PE FÓLIE.
- DEMONTÁŽ ODSTRAŇOVANÝCH VÝPLNÍ OTVORŮ
- DEMONTÁŽ STŘEŠNÍ KRYTINY PŘÍSTAVBY A SOUVISEJÍCÍCH KLEMPÍŘSKÝCH PRVKŮ

BAREVNÉ A MATERIÁLOVÉ ŘEŠENÍ
- V MAXIMÁLNÍ MOŽNÉ MÍŘE BUDOU POUŽÍVÁNY MATERIÁLY NA PŘÍRODNÍ BÁZI
- MATERIÁL I ODSTÍNY BUDOU ODSOUHLASENY NA VZORCÍCH ZÁSTUPCI INVESTORA, PROJEKTANTA

FASÁDY:
- ODSTRANĚNÍ UVOLNĚNÝCH ČÁSTÍ OMÍTEK A FASÁDNÍCH PRVKŮ
- ODSTRANĚNÍ VĚTRACÍCH MŘÍŽEK, DOZDĚNÍ OTVORŮ
- DEMONTÁŽ ZAŘÍZENÍ UMÍSTĚNÝCH NA FASÁDĚ, ZACHOVÁNÍ ELEKTRICKÝCH KABELŮ
- PROVEDENÍ KONTAKTNÍHO ZATEPLOVACÍHO SYSTÉMU DLE TABULKY SKLADEB
- V PÁSU V ÚROVNI OKENNÍCH OTVORŮ PROVÉST DRÁŽKOVÁNÍ
- BAREVNOST OMÍTKY ETICS – SVĚTLE OKROVÝ PÍSKOVÝ ODSTÍN
- OPĚTOVNÁ MONTÁŽ SEJMUTÝCH ZAŘÍZENÍ, REVIZE ZACHOVÁVANÝCH ROZVODŮ ELEKTRO NA FASÁDĚ
- STÁVAJÍCÍ OBJEKT BUDE OPATŘEN NÁTĚREM V LOMENÉ BÍLÉ

POVRCHY STĚN A STROPŮ:
- DOPLNIT OMÍTKU V MÍSTECH POŠKOZENÝCH VÝMĚNOU OKEN A DVEŘÍ
- PROVÉST VÝMALBU DOTČENÝCH PROSTORŮ

ZASTŘEŠENÍ
- ODSTRANIT STÁVAJÍCÍ KRYTINU VČETNĚ SOUVISEJÍCÍCH KLEMPÍŘSKÝCH PRVKŮ
- ZKONTROLOVAT ROVINNOST A KVALITU SPÁDOVÉ VRSTVY
- PROVÉST SKLADBU NOVÉ STŘECHY DLE TABULKY SKLADEB SE ZATEPLENÍM A NOVOU KRYTINOU Z FOLIOVÉ HYDROIZOLACE

KLEMPÍŘSKÉ VÝROBKY:
- DEMONTÁŽ STÁVAJÍCÍCH KLEMPÍŘSKÝCH PRVKŮ DLE PD A NAHRAZENÍ NOVÝMI Z TITANZINKU
- V KLEMPÍŘSKÝCH PRACÍCH JSOU OBSAŽENY TYTO VÝROBKY: OKAPNÍ ŽLABY VČETNĚ HÁKŮ, OKAPNICE, ČELA, KOTLÍKY, ODPADNÍ TROUBY VČETNĚ ZDĚŘÍ, ODSKOKY POD KOTLÍKY, DILATACE, ROHOVÉ KUSY, OCHRANNÉ ROHOVÉ PLECHY, OKAPNÍ A PARAPETNÍ PLECHY OKEN, OSAZENÍ NOVÝCH LAPAČŮ STŘEŠNÍCH SPLAVENIN V ÚROVNI TERÉNU
- SPOJOVACÍ MATERIÁL: NÝTY S PLOCHOU KULOVOU HLAVOU, NÝTY S TRNEM, HŘEBÍKY,
- ZÁSADNĚ NEPOUŽÍVAT LEPENÍ NA SILIKON NEBO JINÝ TMEL. PRO LEPENÍ PRVKŮ POUŽÍVAT POUZE SYSTÉMOVÉ LEPIDLO

!!!POZOR!!!
- BOURACÍ PRÁCE BUDOU PROVÁDĚNY ZÁSADNĚ ODSHORA DOLŮ, BUDE-LI TO NUTNÉ Z POMOCNÉHO LEŠENÍ
- PŘI BOURACÍCH PRACÍCH VYUŽÍVAT MAXIMÁLNĚ ŘEZÁNÍ A SNÍŽIT VNÁŠENÍ VIBRACÍ DO STÁVAJÍCÍCH KONSTRUKCÍ
- BOURACÍ PRÁCE BUDOU PROBÍHAT ZA PŘÍTOMNOSTI STATIKA DODAVATELE, POKUD SE VYSKYTNOU NOVÉ TRHLINY VE ZDECH NEBO STROPNÍCH KONSTRUKCÍCH OBJEKTU, BUDE PŘIVOLÁN STATIK PROJEKTANTA.
- PO CELÝ PRŮBĚH STAVBY BUDE VEDEN STAVEBNÍ DENÍK, KTERÝ BUDE K NAHLÉDNUTÍ ZÁSTUPCI INVESTORA, STAVEBNÍHO ÚŘADU A PROJEKTANTA.

OBECNÉ
- VŠECHNY STAVEBNÍ ZÁSAHY BUDOU V PRŮBĚHU PRACÍ KONZULTOVÁNY S PROJEKTANTEM, ZÁSTUPCEM INVESTORA
- VEŠKERÉ MATERIÁLY JSOU UVEDENY JAKO SMĚRNÉ (STANDARD), POUŽITÉ MATERIÁLY MUSÍ SPLŇOVAT JEJICH PARAMETRY
- UVEDENÉ KÓTY A ROZMĚRY JE NUTNO VŽDY OVĚŘIT A UPŘESNIT NA MÍSTĚ
- PŘI PROVÁDĚNÍ NOVÝCH KONSTRUKCÍ BUDOU DODRŽENY POKYNY TECHNICKÝCH LISTŮ VÝROBCŮ
- VEŠKERÉ MATERIÁLY A PRVKY BUDOU POUŽITY PODLE TECHNOLOGICKÝCH LISTŮ, DETAILŮ A TECHNOLOGICKÝCH PŘEDPISŮ VÝROBCE S ORIGINÁLNÍMI A DOPORUČENÝMI DOPLŇKY.
- V PŘÍPADĚ, ŽE SE V PRŮBĚHU PRACÍ VYSKYTNOU ROZPORY S PROJEKTOVOU DOKUMENTACÍ, NUTNO PŘIVOLAT PROJEKTANTA.

## LEGENDA HMOT:

STÁVAJÍCÍ KONSTRUKCE

BOURANÉ KONSTRUKCE

KL 101 – OZNAČENÍ KLEMPÍŘSKÝCH VÝROBKŮ
SPECIFIKACE MATERIÁLU A TVARU V PŘÍLOZE: TABULKY

S 01 – OZNAČENÍ SKLADEB STŘECH
SPECIFIKACE MATERIÁLU A TVARU V PŘÍLOZE: TABULKY

F 01 – OZNAČENÍ SKLADEB FASÁD
SPECIFIKACE MATERIÁLU A TVARU V PŘÍLOZE: TABULKY

O 01 – OZNAČENÍ NOVÝCH OKEN
SPECIFIKACE MATERIÁLU A TVARU V PŘÍLOZE: TABULKY

DV 01 – OZNAČENÍ NOVÝCH DVEŘÍ
SPECIFIKACE MATERIÁLU A TVARU V PŘÍLOZE: TABULKY

**±0,000 = přízemí 1.NP**

| REVIZE Č.: | OBSAH : | DATUM : | AUTORIZACE: |
|---|---|---|---|
| R-06 | | | |
| R-05 | | | |
| R-04 | | | |
| R-03 | | | |
| R-02 | | | |
| R-01 | | | |

TENTO VÝKRES JE DLE AUTORSKÉHO ZÁKONA MAJETKEM PROJEKTANTA, JEHO KOPÍROVÁNÍ A ROZŠIŘOVÁNÍ JE MOŽNO POUZE SE SOUHLASEM AUTORA

| | |
|---|---|
| MÍSTO STAVBY: | *p.č. st. 92/1 Maršovice u Benešova [691976]* |
| OBJEDNATEL: | *Městys Maršovice, č. p. 89, 25755 Maršovice* |
| ZÁSTUPCE INVESTORA: | *Mgr. Bohumil JEŽEK, starosta* |

GENERÁLNÍ PROJEKTANT:
DESIGN4FUNCTION
Ohradní 1443/24b, Michle, 140 00 Praha 4
tel: 736 733 723 / info@d4f.cz / www.d4f.cz

ARCHITEKT:
*MgA. Vendula HLADÍKOVÁ; Ing.arch. Tereza MUSILOVÁ; Ing. Lukáš ZIMANDL*

VYPRACOVAL:
*MgA. Vendula HLADÍKOVÁ; Ing.arch. Tereza MUSILOVÁ; Ing. Lukáš ZIMANDL*

ZPRACOVATEL ČÁSTI:
atelier poledne
WWW.ATELIER-POLEDNE.CZ
Se sídlem: Jahnova 493; 535 01 Přelouč; IČ: 75558238
tel: +420 603 195 596; e-mail: info@atelier-poledne.cz

VYPRACOVAL:
*Ing. Lukáš POLEDNE, AI; Martin MAJ; Ing. arch. David URBÁNEK Ing.arch Jiří VOSLÁŘ*

ZODPOVÍDÁ:
*Ing. Lukáš POLEDNE, AI*

Č.ZAK.: --

NÁZEV DÍLA:

# Snížení energetické náročnosti Kulturního zařízení v Maršovicích

ČÁST:

## D.1.1 - Architektonicko-stavební řešení

| | |
|---|---|
| DATUM: | 07/2017 |
| MĚŘÍTKO: | 1:100 |
| POČET A4: | 3 |
| PROFESE: | Stavebně-architektonická |
| STUPEŇ: | Stavební řízení |

NÁZEV VÝKRESU: **Pohledy**

Č.PŘÍLOHY: **B.301**

Č.PARÉ:

NÁZEV SOUBORU: *.dwg