


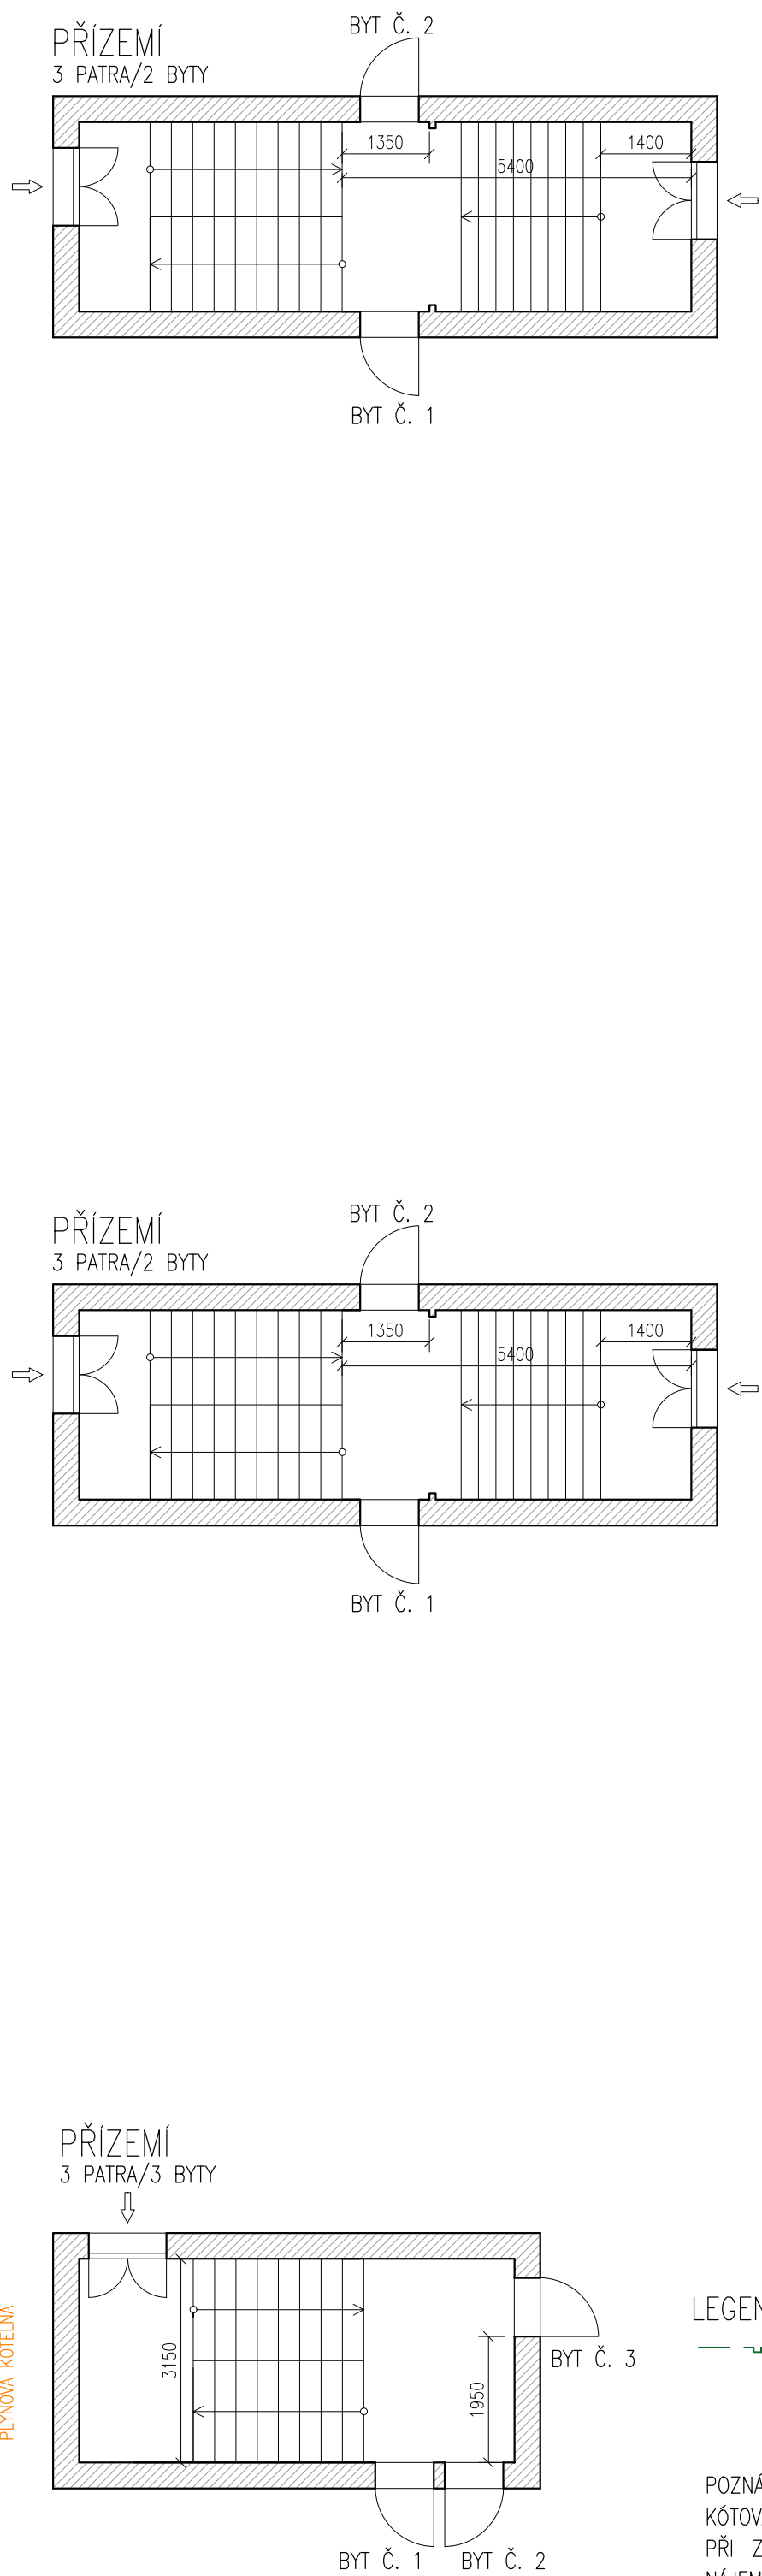

— — — — — NOVÉ PLYNOVÉ POTRUBÍ Cu DN40

HUP HLAVNÍ UZÁVĚR PLYNU

HRANICE MONTÁŽE – ODŘÍZNUTÍ STÁVAJÍCÍHO LEŽATÉHO ROZVODU, ZAPRAVENÍ A
PŘÍPRAVA NA NAPOJENÍ NOVÉHO LEŽATÉHO POTRUBÍ

POZNÁMKY:

KÓTOVÁNÍ JE POUZE ORIENTAČNÍ. VÝKRES NESLOUŽÍ JAKO ZÁVAZNÁ DOKUMENTACE.

PŘI ZAMĚŘENÍ NEBYL DO VŠECH SUTERÉNNÍCH PROSTOR UMOŽNĚN PŘÍSTUP Z DŮVODU UŽÍVÁNÍ NÁJEMCI. POLOHY SVISLÝCH STOUPACÍCH ROZVODŮ JSOU TEDY POUZE ORIENTAČNÍ.

STÁVAJÍCÍ ROZVOD JE VEDEN POD STROPEM, OBECNĚ PLATÍ, ŽE TRASY ROZVODŮ ZŮSTANOU ZACHOVÁNY.

MONTÁŽ NOVÉHO POTRUBÍ BUDE POSTUPOVAT DLE MONTÁŽNÍCH PŘEDPISŮ VÝROBCE TAK, ABY VŽDY BYLA ZAJIŠTĚNA BEZPEČNOST NA STAVBĚ JAK PRO PROVÁDĚNÍ STAVBY, TAK PRO UŽIVATELE STAVBY. SPOJE POTRUBÍ BUDOU LISOVANÉ.

VEŠKERÉ POTRUBÍ PROSTUPUJÍCÍ ZÁKLADY BUDE OPATŘENO CHRÁNIČKOU PŘÍSLUŠNÉ DIMENZE

POTRUBÍ V ŠACHTÁCH A LEŽATÉ POTRUBÍ BUDE KOORDINOVÁNO S POTRUBÍM OSTATNÍCH PROFESÍ. JEHO UMÍSTĚNÍ JE PŘÍBLIŽNÉ A BUDE UPŘESNĚNO PŘI REALIZACI.

VÝŠKOVÁ A PROSTOROVÁ KOORDINACE VŠECH ROZVODŮ BYLA PROVEDENA V NÁVAZNOSTI NA OSTATNÍ PRÁCE. JE VŠAK NUTNÉ PROVĚŘIT PROVEDITELNOST PŘÍMO NA STAVBĚ.

HLAVNÍ PROJEKTANT ING. ARCH. VOJTĚCH POŠMOURNÝ		STUPEŇ DOKUMENTACE: DOKUMENTACE PRO STAVEBNÍ POVOLENÍ	
ZPRACOVAL ING. KAMILA KOBZOVÁ	SCHVÁLIL JAN PETR		
INVESTOR MĚSTSKÁ ČÁST PRAHA 19, SEMILSKÁ 43/1, 197 00 PRAHA 9 – KBELY		FORMÁT	A2
		MĚŘÍTKO	1:100
AKCE VÝMĚNA ROZVODŮ ZTI V BYTOVÉM DOMĚ TOUŽIMSKÁ 661, 662 a 663 197 00 PRAHA 9 – KBELY		DATUM	04/2024
		Č. VÝKR.	Č. PARÉ
		D.2.1.4	
ČÁST DOKUMENTACE D.2. ZTI – D.2.1 PLYNOVOD			
NÁZEV VÝKRESU PŮDORYS PLYNOVOD – NAVRHOVANÝ STAV			