ŘEZ A/2

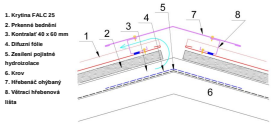
1. Krytina FALC 25
2. Pnevná bednění
3. Kontralať 40 x 60 mm
4. Difuzní fólie
5. Zesílení pojistné hydroizolace
6. Krov
7. Hřebenáč ohýbaný
8. Větrací hřebenová lišta
1
2
3
4
5
6
7
8

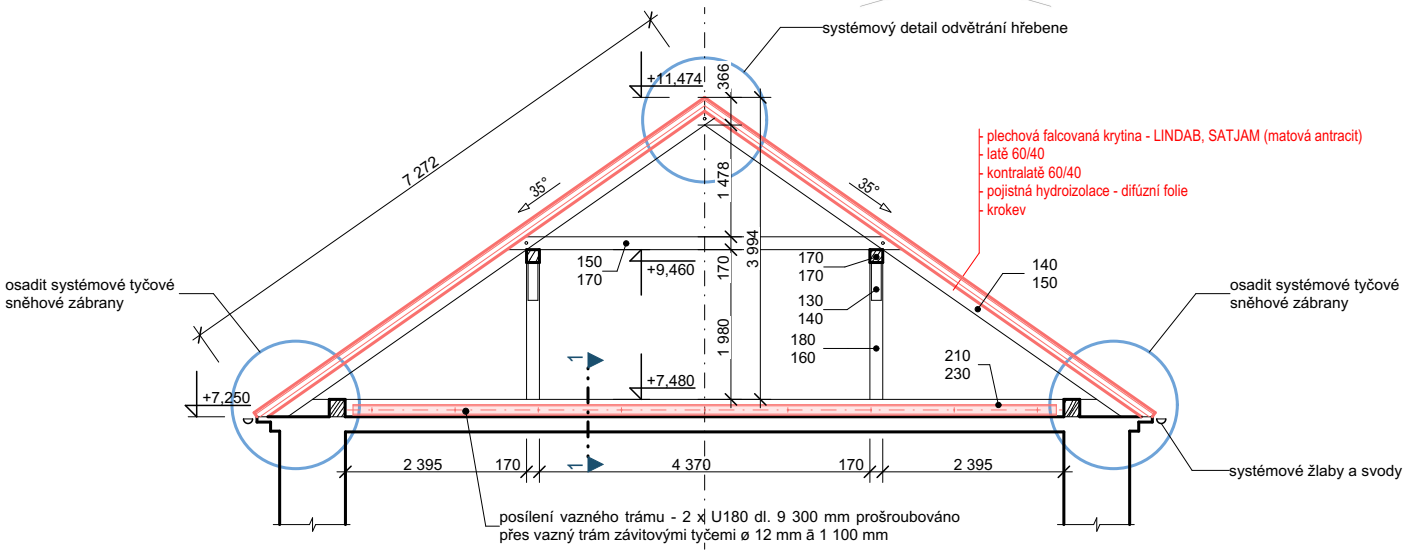
systémový detail odvětrání hřebene
+11,474
366
7 272
35°
35°
1 478
3 994
170
1
150
170
+9,460
170
170
130
140
180
160
1 980
+7,480
210
230
140
150
- plechová falcovaná krytina - LINDAB, SATJAM (matová antracit)
- latě 60/40
- kontralatě 60/40
- pojistná hydroizolace - difúzní folie
- krokev
osadit systémové tyčové sněhové zábrany
osadit systémové tyčové sněhové zábrany
+7,250
2 395
170
4 370
170
2 395
systémové žlaby a svody
posílení vazného trámu - 2 x U180 dl. 9 300 mm prošroubováno přes vazný trám závitovými tyčemi ø 12 mm ã 1 100 mm