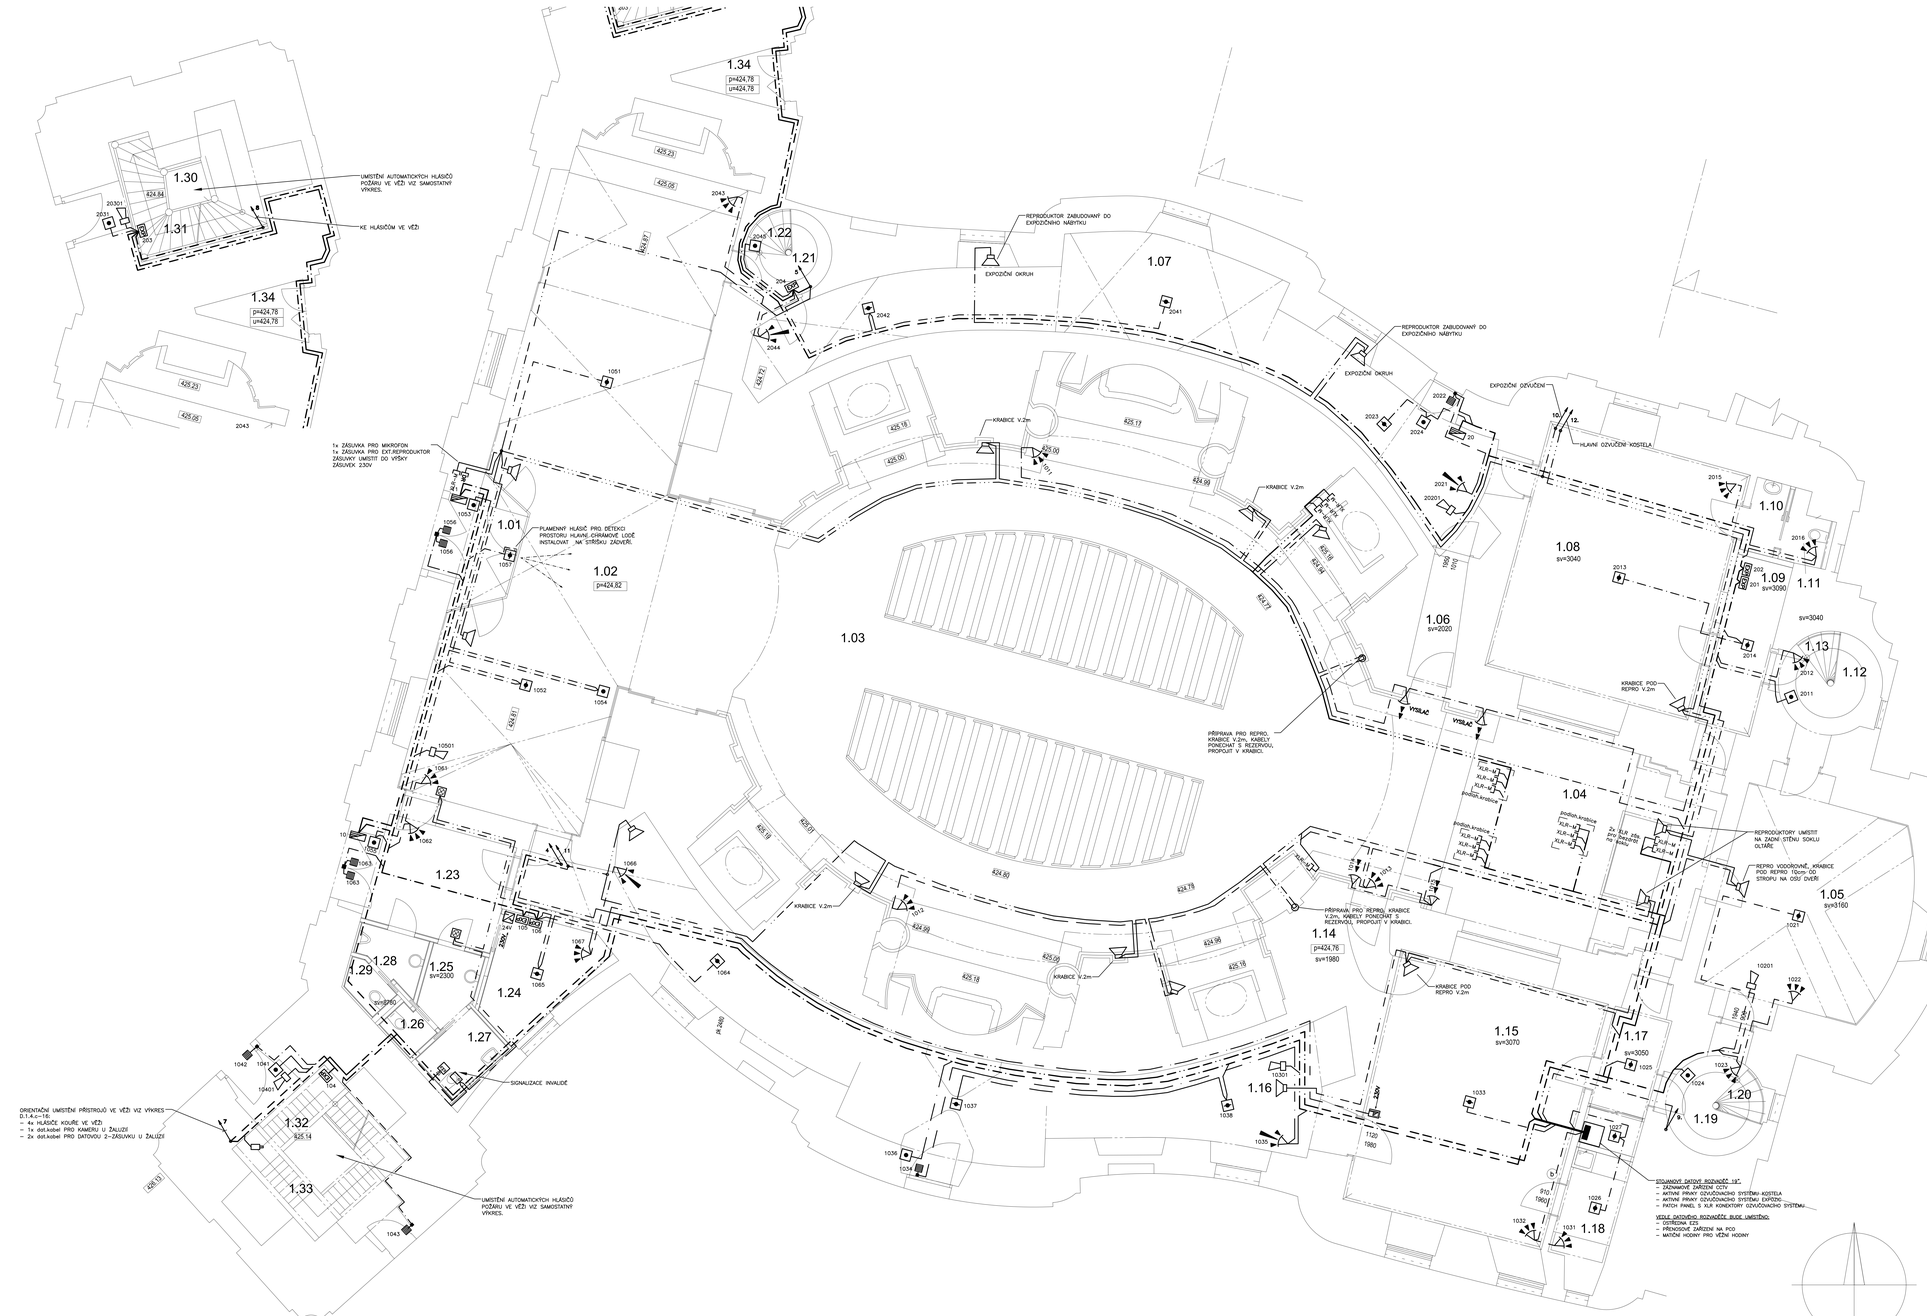

č.	místnost	m²	úpravy povrchů: podlaha	stěna	strop	poznámka
1.01	ZÁDVEŘÍ	7,00	mramorová dlažba	vápenný kiet	vápenný kiet	
1.02	CHRÁMOVÁ PŘEDSÍŇ	95,00	mramorová dlažba	vápenný kiet	vápenný kiet	
1.03	HLAVNÍ CHRÁMOVÁ LOĎ	231,10	mramorová dlažba	vápenný kiet	vápenný kiet	
1.04	PRESBYTÁŘ	48,80	koberec	vápenný kiet	vápenný kiet	
1.05	STARÁ ZÁKRISTIE	35,00	folnová podlaha	omítka jednovrstvá	omítka jednovrstvá	
1.06	CHODBA	4,20	mramorová dlažba	vápenný kiet	vápenný kiet	
1.07	SEVERNÍ OCHOZ	60,10	cihelná dlažba	omítka jednovrstvá	omítka jednovrstvá	
1.08	SEVERNÍ ORATOŘ	47,80	folnová podlaha	omítka jednovrstvá	vápenný kiet	
1.09	ŠATNA	9,40	folnová podlaha	omítka jednovrstvá	omítka jednovrstvá	
1.10	WC - PŘEDSÍŇ	2,20	folnová podlaha	omítka jednovrstvá	omítka jednovrstvá	
1.11	WC	2,20	folnová podlaha	omítka jednovrstvá	omítka jednovrstvá	
1.12	CHODBA	8,40	cihelná dlažba	omítka jednovrstvá	omítka jednovrstvá	
1.13	SCHODIŠTĚ	4,80	dřevěné stupně	omítka jednovrstvá	omítka jednovrstvá	
1.14	CHODBA	2,40	mramorová dlažba	vápenný kiet	vápenný kiet	
1.15	JIŽNÍ ORATOŘ	49,60	folnová podlaha	omítka jednovrstvá	vápenný kiet	
1.16	JIŽNÍ OCHOZ	68,00	cihelná dlažba	omítka jednovrstvá	omítka jednovrstvá	
1.17	PROVOZNÍ ZÁZEMÍ	8,20	folnová podlaha	omítka jednovrstvá	omítka jednovrstvá	
1.18	KUCHYŇKA	5,20	folnová podlaha	omítka jednovrstvá	omítka jednovrstvá	
1.19	CHODBA	8,00	cihelná dlažba	omítka jednovrstvá	omítka jednovrstvá	
1.20	SCHODIŠTĚ	4,30	dřevěné stupně	omítka jednovrstvá	omítka jednovrstvá	
1.21	CHODBA	6,00	cihelná dlažba	omítka jednovrstvá	omítka jednovrstvá	
1.22	SCHODIŠTĚ	8,50	dřevěné stupně	omítka jednovrstvá	omítka jednovrstvá	
1.23	HALA	14,40	žulová dlažba	omítka jednovrstvá	omítka jednovrstvá	
1.24	SKLAD	8,50	žulová dlažba	omítka jednovrstvá	omítka jednovrstvá	
1.25	PŘEDSÍŇ WC ŽENY	3,10	žulová dlažba	obklad	podhled	
1.26	WC ŽENY	1,50	žulová dlažba	obklad	podhled	
1.27	WC ŽENY + ZTP	3,50	žulová dlažba	obklad	podhled	
1.28	WC MUŽI	2,50	žulová dlažba	obklad	podhled	
1.29	WC MUŽI	1,50	žulová dlažba	obklad	podhled	
1.30	SEVERNÍ VĚŽ	15,80	cihelná dlažba	režné zdivo		
1.31	SEVERNÍ VĚŽ - SCHODIŠTĚ		dřevěné stupně	režné zdivo		
1.32	JIŽNÍI VĚŽ	20,70	cihelná dlažba	režné zdivo		
1.33	JIŽNÍ VĚŽ - SCHODIŠTĚ		dřevěné stupně	režné zdivo		
1.34	SKLAD	3,20	cihelná dlažba	režné zdivo		

LEGENDA POUŽITÉHO ZNAČENÍ

	Ústředna PZTS		Magnetický kontakt		Nouzp.hlášení pomoci – reset,jednotka
	Rozšiřující expander 8 vstupů, 4 výstupy		Infrapasivní detektor pohybu		Nouzp.hlášení pomoci – indikační prvek
	Přídavný zál.napájecí zdroj		Infrapasivní detektor pohybu, dlouhý dosah		Reproduktor 100V
	Ovládací klávesnice PZTS se čtečkou		Krabice PZTS s temper kontaktem		
	Siréna		Infrabrána – příjímač	DM	Reproduktorová zásuvka (JACK)
	Tlačítkový hlásič požáru		Infrabrána – vysílač		Trasa ozvučení
	Optiko kouřový detektor	XLR-M	Zásuvka XLR pro ozvučení		Trasa PZTS
	Plamenový hlásič		IP kamera v krytu		Trasa CCTV
	Kombinovaný optický a tepdetektor		Nouzp.hlášení pomoci – řídící jednotka		Trasa nouz.systému přivolání pomoci
	Optiko kouřový detektor IP43		Nouzp.hlášení pomoci – tahový spínač		

POZNÁMKA

– PŘED ZAHÁJENÍM INSTALACE BUDOU POZICE PŘÍSTROJŮ, SVITIDEL A VÝVODŮ ODSOUHLASENY HLAVNÍM ARCHITEKTEM STAVBY.

– PRO NOVÉ ROZVODY JSOU V MAXIMÁLNÍ MOŽNÉ MÍŘE TRASY NAHRŽENY DO NOVÝCH PODLAHOVÝCH KONSTRUKCÍ.

– PRO TRASOVÁNÍ NOVÝCH ROZVODŮ POD POVRCHEM OMÍTEK BUDOU PŘEDNOSTNĚ VYUŽITY DRÁŽKY VYVOŘENÉ PRO PŘEDCHOZÍ INSTALACI TAK, ABY DOCHÁZELO K MINIMÁLNÍM ZÁSAHŮM DO STAŘÍHO ZDIVA A HISTORICKÝCH OMÍTKOVÝCH VRSTEV. TAM, KDE NENÍ MOŽNÉ VE ZDIVU VYUŽÍT DRÁŽEK PO PŮVODNÍCH INSTALACÍCH, BUDE PŘED STAVEBNÍM ZÁSAHEM DO HISTORICKÝCH POVRCHŮ HLOUBKOVOU SONDÁŽÍ NEJPRVE ZJIŠTĚNA STRATIGRAFIE OMÍTKOVÝCH VRSTEV. V PŘÍPADĚ NÁLEZU MALOVANÉ ČI SGRAFITOVÉ VÝZDOBY NEBO HISTORICKÝCH GRAFITTI (NÁPISŮ, KRESEB, ZNAČEK S VYPOVÍDACÍ HODNOTOU), BUDE OPERATIVNĚ ZMĚNOU PROJEKTU URČENA VHODNĚJŠÍ TRASA.

– PŘI PROVÁDĚNÍ NOVÝCH DRÁŽEK JE TŘEBA PŘIHLÍŽET K TOMU, ŽE TLOUŠŤKA OMÍTEK I JEJICH PŘILNAVOST PODKLADU JSOU NEROVNOMĚRNÉ. PROTO, ABY NEDOŠLO K NADBYTEČNÉ DESTRUKCI, JE TŘEBA NEJDŘÍVE PROŘÍZNOUT OKRAJE DRÁŽEK AŽ NA PODKLAD A PAK OPATRNĚ ODEBÍRAT VRSTVY MEZI OKRAJI NA POŽADOVANOU HLOUBKU. PŘÍLIŠ OSTŘE A ROVNÉ LINIE MOHOU SICE PŮSOBIT U HISTORICKÝCH POVRCHŮ RUŠIVĚ, ALE TO JE MOŽNÉ V PŘIMĚŘENÉ MÍŘE KOROGOVAT AŽ NAKONEC, V ZÁVĚREČNÉ FÁZI SCELOVACÍCH RETUŠÍ POVRCHOVÝCH OPRAV.

– PO INSTALACI ROZVODŮ JE PŘI VYPLŇOVÁNÍ DRÁŽEK TŘEBA DŮSLEDNĚ DBÁT NA TO, ABY NAD TVROŠÍ VYPLŇOVOU OMÍTKOU ZŮSTALA DOSTATEČNÁ VOLNÁ TLOUŠŤKA (MIN 5 MM, U NEPRAVIDELNĚ ZAŘÍZNUTÝCH POVRCHŮ I VÍCE) UMOŽŇUJÍCÍ SCELENÍ ŠTUKOVOU FINÁLNÍ VRSTVOU V TECHNOLOGICKÉ OPRAVĚ PŘESNĚ ODPOVÍDAJÍCÍ OKOLÍ (HLAZENÁ, KLETOVÁNÍ, ATP.). ROVNĚŽ V PŘÍPADECH, KDE SE DNES POD SLAŽEČÍ VRSTVOU NOVODOBÉ ŠTUKOVÉ OMÍTKY NACHÁZÍ KVALITNÍ HISTORICKÉ POVRCHY, NAPŘ. KLETOVANÉ, JE TŘEBA KOŽÝŠ S ROHABILITACÍ TÉHOTO HISTORICKÝCH POVRCHŮ A S JÁDROVOU VYPLŇOVOU OMÍTKOU ZŮSTAT AŽ POD JEJICH ÚROVNĚ. TATO PRAVIDLA SE VZTAHUJÍ I NA VÍČKA KRYJÍCÍ PROPOJOVACÍ SVORKOVNICE, KTERÁ BUDOU VE FINÁLNÍ OPRAVĚ PŘEKRYTA ŠTUKOVOU VRSTVOU.

– U INSTALACÍ REALIZOVANÝCH V OMÍTKOVÝCH VRSTVÁCH V HLAVNÍ LODI BUDOU JEJICH TRASY URČENY RESTAURÁTOREM VE SPOLUPRÁCI SE ZÁSTUPCI PAMÁTKOVÉ PÉČE A TYTO PRÁCE BUDOU NÁSLEDNĚ PROVEDENY POD RESTAURÁTORSKÝM DOHLEDEM.

– PRO FIXACI ELEKTROINSTALACE NESMÍ BÝT POUŽÍVÁNA SÁDRA, BUDOU POUŽITY NENASÁKAVÉ MATERIÁLY S OMEZENOU HYGROSKOPICITOU.

– VŠEOBECNĚ JE NUTNO DODRŽET SOUSEDY A KŘÍŽENÍ VEDENÍ NN S OSTATNÍMI ROZVODY DLE ČSN 33 2000–5–52.

– VEŠKERÉ PROSTORY HISTORICKÝMI KONSTRUKCEMI REALIZOVAT JÁDROVÝM ODVRTÁNÍM

– VEŠKERÉ KABELY EZS NUTNO ULOŽIT POD OMÍTKOU TL. MIN. 10 MM

ING. MICHAL ZLATUŠKA ARCH
J a r o m ě ř i c e n a d R o k y t n o u
I Č O 6 4 3 3 0 6 2 8
D I Č C Z 6 4 3 3 0 6 2 8
t e l . 6 4 4 4 7 1 3 8
G S M 6 0 2 5 1 6 4 7
e - m a i l m . z l a t u s k a @ u r i t n . c z
GENERALNÍ PROJEKTANT:

ELMI SYSTÉM, s.r.o.
HROTOVICKÁ 190, 674 01 TŘEBÍČ
TEL. 568 820 111, info@elmisystem.cz

INVESTOR: R.K.FARNOSTJAROMĚŘICENADROK. KOŠÉNBROADASS1 67551JAROMĚŘICENADROK.	VYPRACOVAL: MARTIN ŠPAČEK	DOP.PRO/PDPS18: MARTIN ŠPAČEK	PARÉ:
AKCE: KOSTEL SV. MARKÉTY, JAROMĚŘICE NAD ROKYTNOU CELKOVÁ OBNOVA OBJEKTU	HLAVNÍ PROJEKTANT STAVBY: ING.MICHAL ZLATUŠKA	FORMÁT: 20 A4 / DATUM: 10/2017	
ČÁST: D.1.4.c – ELEKTROINSTALACE		STUPEŇ PD: DPS / MĚŘÍTKO: 1:50	
PROFESE: SILNOPROUDÁ A SLABOPROUDÁ ELEKTROTECHNIKA		ZAK.ČÍSLO: 6582	
SLABOPROUD – 1.NP			ČVÝKRESU D.1.4.c–16