


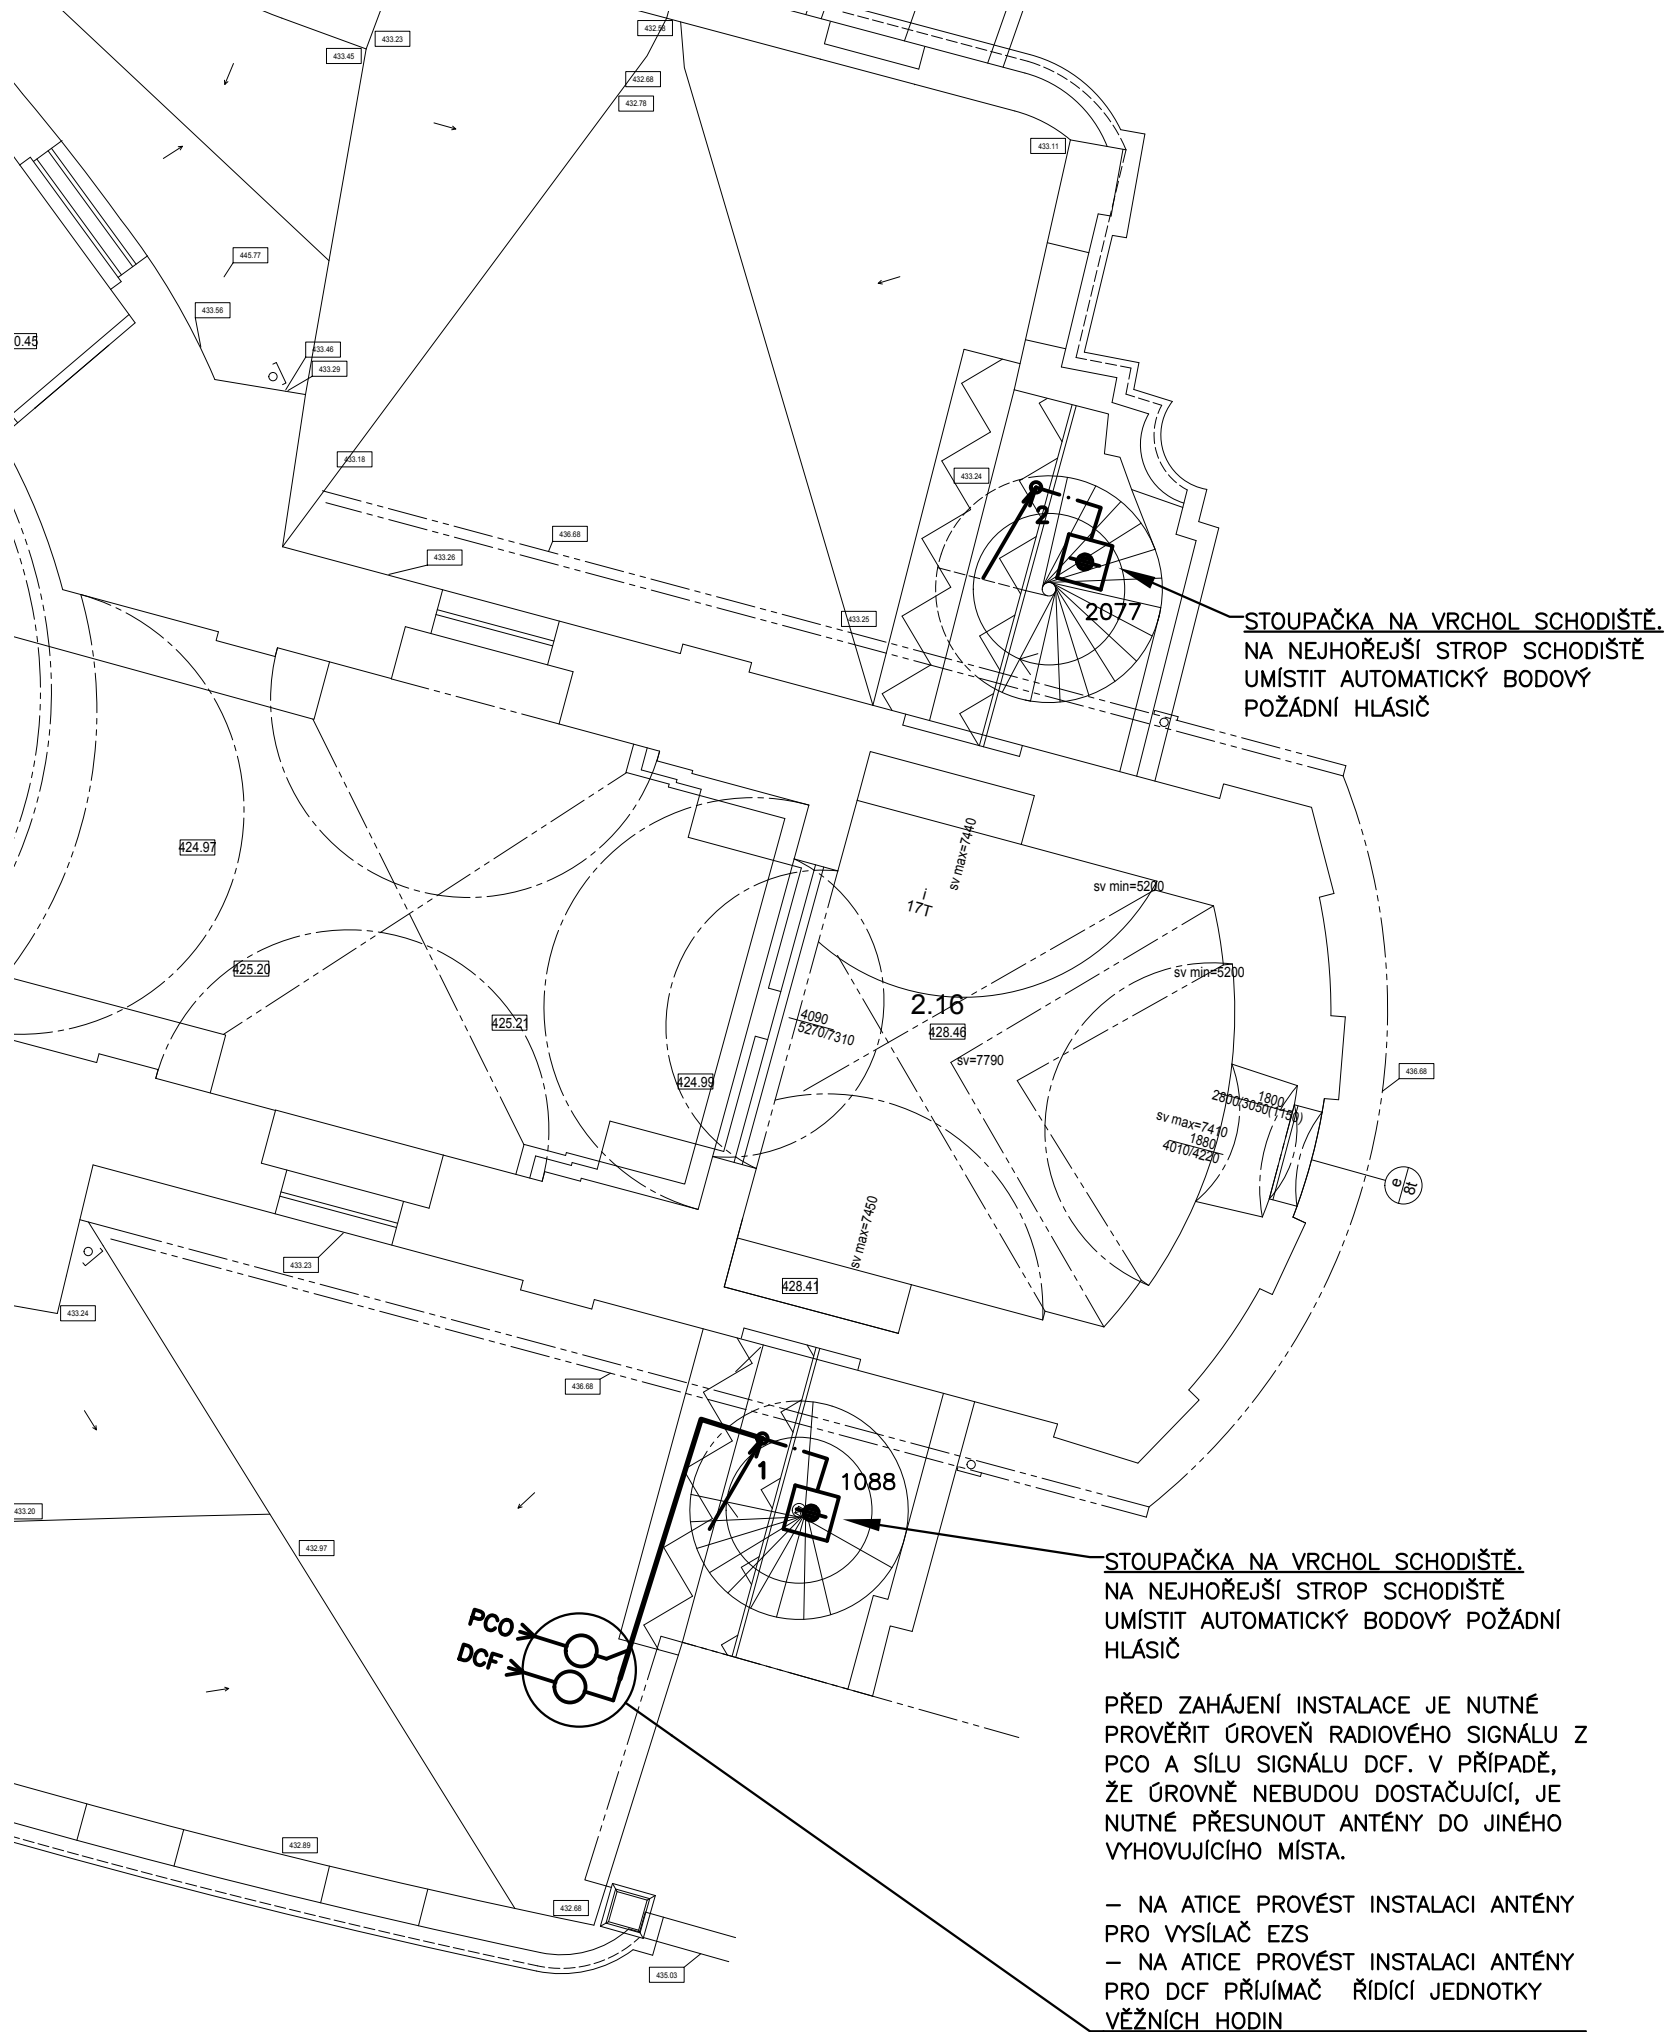

POZNÁMKA

– PŘED ZAHÁJENÍM INSTALACE BUDOU POZICE PŘÍSTROJŮ, SVÍTIDEL A VÝVODŮ ODSOUHLASENY HLAVNÍM ARCHITEKTEM STAVBY.

– PRO TRASOVÁNÍ NOVÝCH ROZVODŮ POD POVRCHEM OMÍTEK BUDOU PŘEDNOSTNĚ VYUŽITY DŘÁŽKY VYTVOŘENÉ PRO PŘEDCHOZÍ INSTALACI TAK, ABY DOCHÁZELO K MINIMÁLNÍM ZÁSAHŮM DO STARŠÍHO ZDIVA A HISTORICKÝCH OMÍTKOVÝCH VRSTEV. TAM, KDE NENÍ MOŽNÉ VE ZDIVU VYUŽITÍ DŘÁŽEK PO PŮVODNÍCH INSTALACÍCH, BUDE PŘED STAVEBNÍM ZÁSAHEM DO HISTORICKÝCH POVRCHŮ HLOUBKOVOU SONDÁŽÍ NEJPRVE ZJIŠTĚNA STRATIGRAFIE OMÍTKOVÝCH VRSTEV. V PŘÍPADĚ NÁLEZU MALOVANÉ ČI SGRAFITOVÉ VÝZDOBY NEBO HISTORICKÝCH GRAFITŮ (NÁPISŮ, KRESEB, ZNAČEK S VÝPOVÍDACÍ HODNOTOU), BUDE OPERATIVNÍ ZMĚNOU PROJEKTU URČENA VHODNĚJŠÍ TRASA.

– PŘI PROVÁDĚNÍ NOVÝCH DŘÁŽEK JE TŘEBA PŘIHLÍŽET K TOMU, ŽE TLOUŠŤKA OMÍTEK I JEJICH PŘILNAVOST PODKLADU JSOU NEROVNOMĚRNÉ. PROTO, ABY NEDOŠLO K NADBYTEČNÉ DESTRUKCI, JE TŘEBA NEJDŘÍVE PROŘÍZNOUT OKRAJE DŘÁŽEK AŽ NA PODKLAD A PAK OPATRNĚ ODEBÍRAT VRSTVY MEZI OKRAJI NA POŽADOVANOU HLOUBKU. PŘÍLIŠ OSTRÉ A ROVNÉ LINIE MOHOU SICE PŮSOBIT U HISTORICKÝCH POVRCHŮ RUŠIVĚ, ALE TO JE MOŽNÉ V PŘÍMĚŘENÉ MÍŘE KORIGOVAT AŽ NAKONEC, V ZÁVĚREČNÉ FÁZI SCELOVACÍCH RETUŠÍ POVRCHOVÝCH ÚPRAV.

– PO INSTALACI ROZVODŮ JE PŘI VYPLŇOVÁNÍ DŘÁŽEK TŘEBA DŮSLEDNĚ DBÁT NA TO, ABY NAD TVRĐŠÍ VÝPLŇOVOU OMÍTKOU ZŮSTALA DOSTATEČNÁ VOLNÁ TLOUŠŤKA (MIN 5 MM, U NEPRÁVIDELNĚ ZVLNĚNÉHO POVRCHU I VÍCE) UMOŽŇUJÍCÍ SCELENÍ ŠTUKOVOU FINÁLNÍ VRSTVOU V TECHNOLOGICKÉ ÚPRAVĚ PŘESNĚ ODPOVÍDAJÍCÍ OKOLÍ (HLAZENÍ, KLETOVÁNÍ, ATP.). ROVNĚŽ V PŘÍPADECH, KDE SE DNES POD SILNĚJŠÍ VRSTVOU NOVODOBÉ ŠTUKOVÉ OMÍTKY NACHÁZEJÍ KVALITNÍ HISTORICKÉ POVRCHY, NAPŘ. KLETOVANÉ, JE TŘEBA POČÍTAT S REHABILITACÍ TĚCHTO HISTORICKÝCH POVRCHŮ A S JÁDROVOU VÝPLŇOVOU OMÍTKOU ZŮSTAT AŽ POD JEJICH ÚROVNÍ. TATO PRAVIDLA SE VZTAHUJÍ I NA VÍČKA KRYJÍCÍ PROPOJOVACÍ SVORKOVNICE, KTERÁ BUDOU VE FINÁLNÍ ÚPRAVĚ PŘEKRYTÁ ŠTUKOVOU VRSTVOU.

– U INSTALACÍ REALIZOVANÝCH V OMÍTKOVÝCH VRSTVÁCH V HLAVNÍ LODI BUDOU JEJICH TRASY URČENY RESTAURÁTOREM VE SPOLUPRÁCI SE ZÁSTUPCI PAMÁTKOVÉ PÉČE A TYTO PRÁCE BUDOU NÁSLEDNĚ PROVEDENY POD RESTAURÁTOŘSKÝM DOHLEDEM.

– PRO FIXACI ELEKTROINSTALACE NESMÍ BÝT POUŽÍVÁNA SÁDRA, BUDOU POUŽITY NENASÁKÁVÉ MATERIÁLY S OMEZENOU HYGROSKOPICITOU.


– VŠEOBECNĚ JE NUTNO DODRŽET SOUBĚH A KŘÍŽENÍ VEDENÍ NN S OSTATNÍMI ROZVODY DLE ČSN 33 2000–5–52.

– VEŠKERÉ PROSTUPY HISTORICKÝMI KONSTRUKCEMI REALIZOVAT JÁDROVÝM ODVRTÁNÍM!

– VEŠKERÉ KABELY EZS NUTNO ULOŽIT POD OMÍTKOU TL. MIN. 10 MM!

ING. MICHAL ZLATUŠKA ARCH
Žerotínova 357
Jaroměřice n. Rok. 675 51
IČO 64336824
DIČ CZ690304566
ČKA 03038
tel. 568 441 100
603 218 487
e-mail m.zlatuska@quick.cz

GENERÁLNÍ PROJEKTANT:

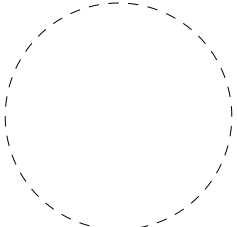		ELMI SYSTEM, s.r.o. HROTOVICKÁ 190, 674 01 TŘEBÍČ TEL. 568 820 111, info@elmisystem.cz		PARÉ:					
INVESTOR: Ř.K.FARNOSTJAROMĚŘICENADROK. PODĚBRADOVA551 67551JAROMĚŘICENADROK.			VYPRACOVAL: MARTIN ŠPAČEK		ODP.PROJ.PROFESE: MARTIN ŠPAČEK				
			HLAVNÍ PROJEKTANT STAVBY: ING.MICHAL ZLATUŠKA						
AKCE:		KOSTEL SV. MARKÉTY, JAROMĚŘICE NAD ROKYTNOU CELKOVÁ OBNOVA OBJEKTU				FORMAT:		2 A4	
						DATUM:		10/2017	
ČÁST:		D.1.4.c – ELEKTROINSTALACE				STUPEŇ PD:		DPS	
						MĚŘITKO:		1:100	
PROFESE:		SILNOPROUDÁ A SLABOPROUDÁ ELEKTROTECHNIKA				ZAK.ČÍSLO:		6582	
SLABOPROUD – 3.NP						Č.VÝKRESU D.1.4.c – 18			