
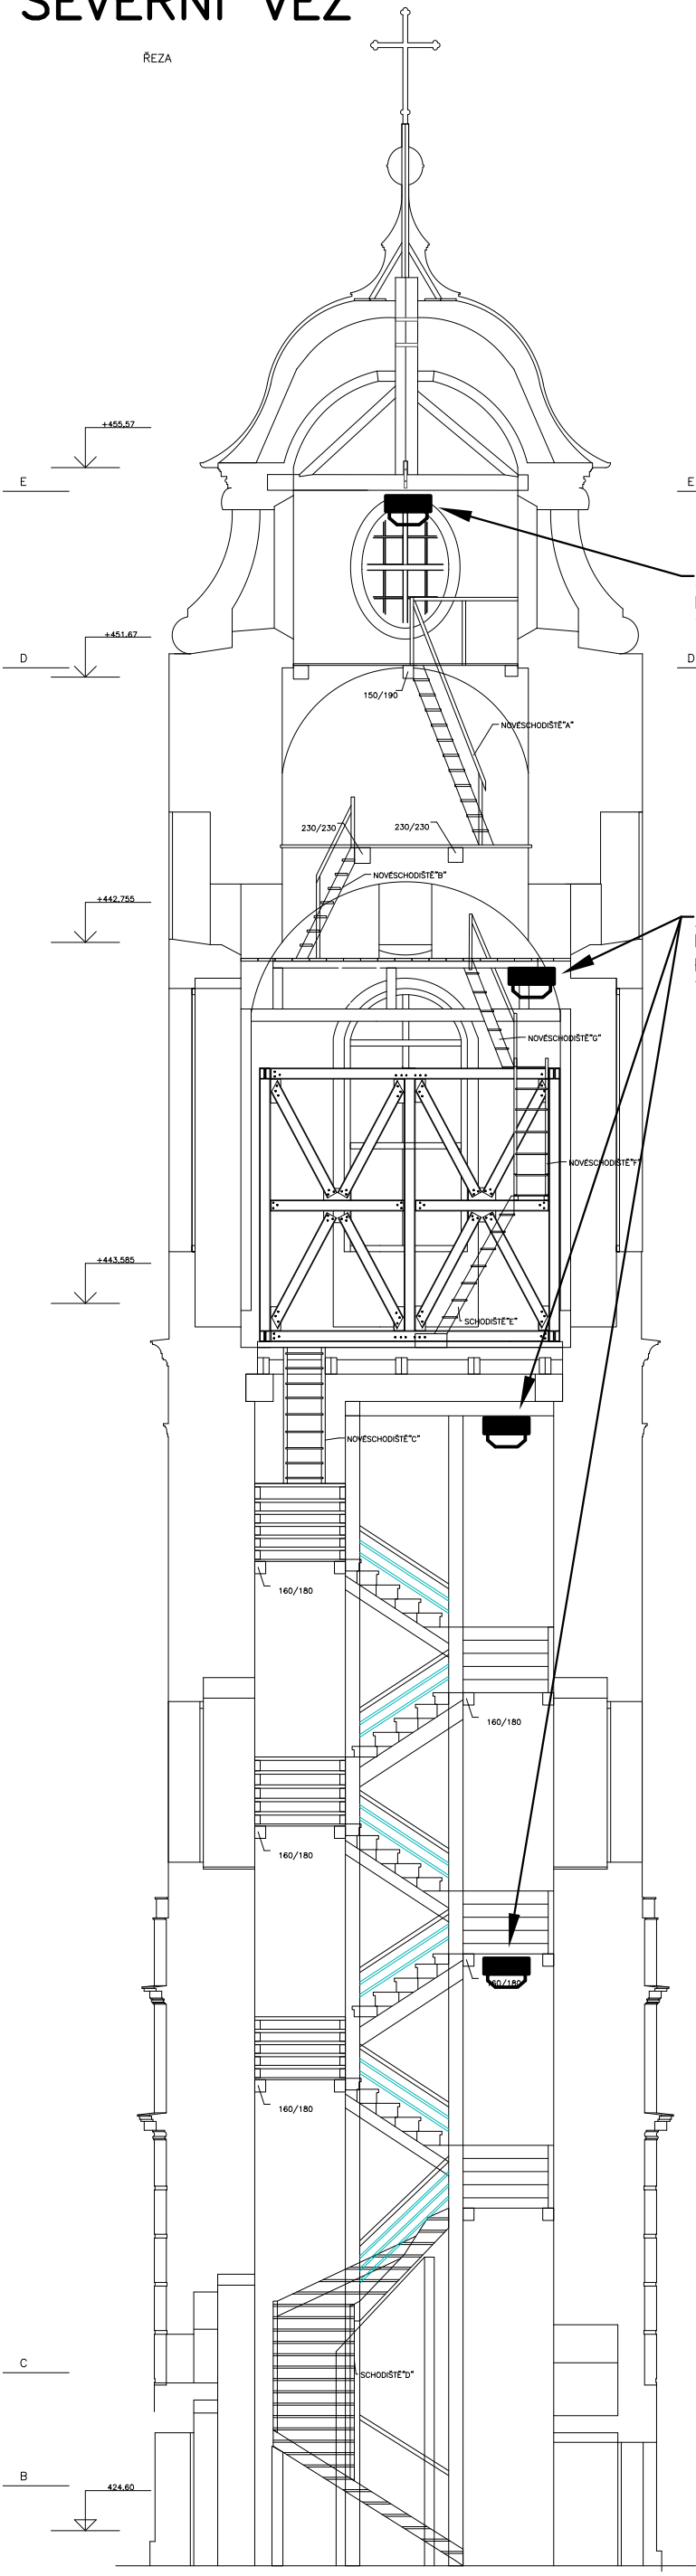


JIŽNÍ VĚŽ (VYHLÍDKOVÁ)

SEVERNÍ VĚŽ

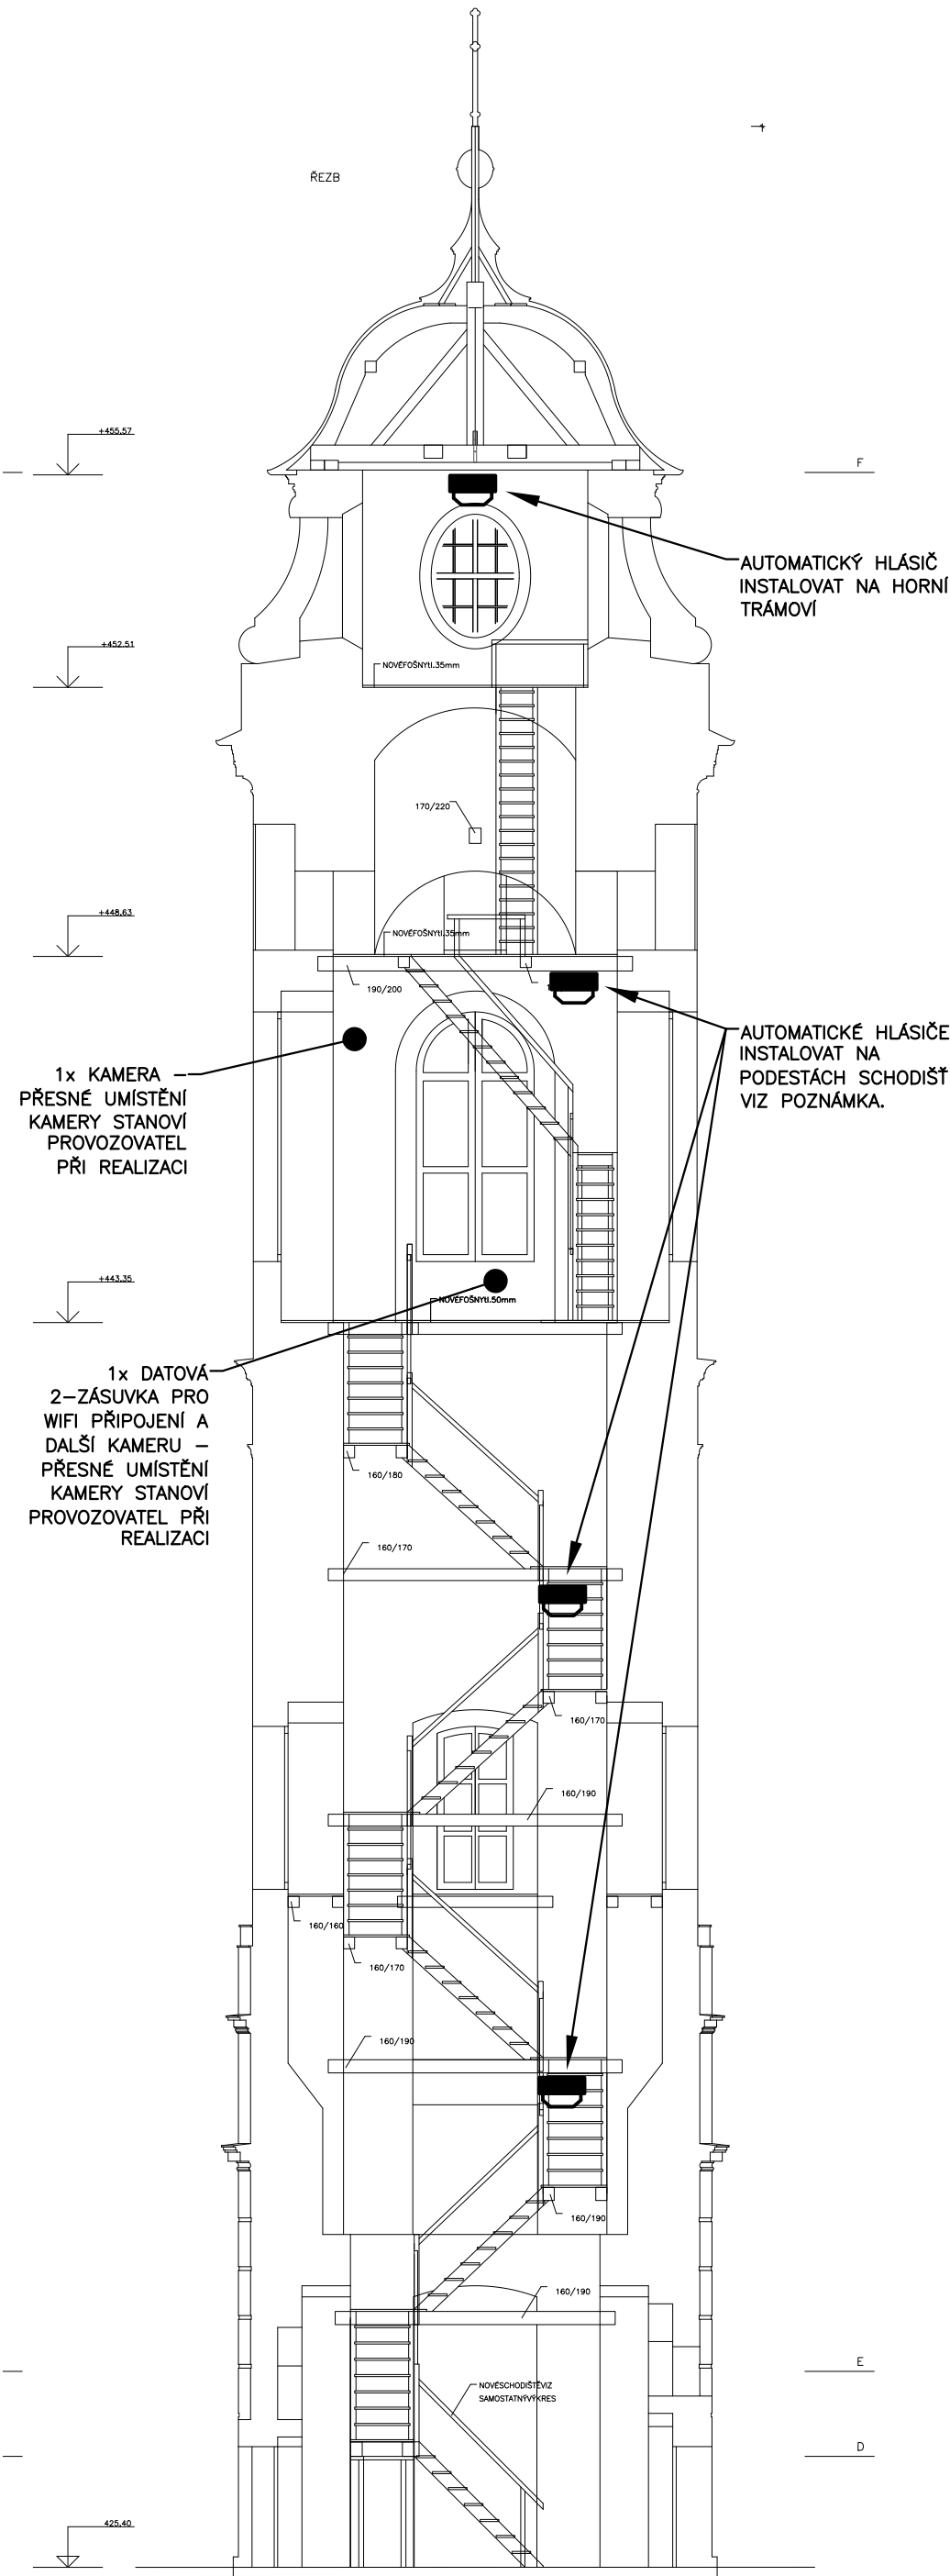

POZNÁMKA

- PŘED ZAHÁJENÍM INSTALACE BUDOU FINÁLNÍ POZICE HLÁSIČŮ POŽÁRU ODSOUHLASENY HLAVNÍM ARCHITEKTEM STAVBY.
- AUTOMATICKÉ HLÁSIČE INSTALOVAT NA PODESTÁCH SCHODIŠŤ. VZDÁLENOST MEZI HLÁSIČI MAX.12m. VZDÁLENOST MEZI HLÁSIČEM A STĚNOU NESMÍ BÝT MENŠÍ, NEŽ 0,5m. HLÁSIČE MUSÍ BÝT STÁLE PŘÍSTUPNÉ PRO ZAJIŠTĚNÍ PŘEDEPSANÝCH KONTROL A REVIZÍ.
- KABELÁŽ K HLÁSIČŮM BUDE VEDENA VE SPOLEČNÉ TRASE SE SILNOPROUDÝMI ROZVODY V DŘEVĚNÉM ŽLABU. VEDENÍ EZS NUTNO V DŘEVĚNÉM ŽLABU ODDĚLIT OD SILNOPROUDÝCH KABELŮ POMOCÍ STÍNÍČÍHO KANÁLU PRO ZAJIŠTĚNÍ SOUBĚHU VEDENÍ. STÍNÍČÍ KANÁL NUTNO PŘIPOJIT NA UZEMNĚNÍ!
- KABELY MIMO DŘEVĚNÝ ŽLAB ULOŽIT DO OCELOVÉ TRUBKY $\varnothing 16\text{mm}$, UCHYCENÉ NA TMAVÝCH PŘÍCHYTKÁCH.
- VŠEOBECNĚ JE NUTNO DODRŽET SOUBĚH A KŘÍŽENÍ VEDENÍ NN S OSTATNÍMI ROZVODY DLE ČSN 33 2000–5–52.
- VEŠKERÉ PROSTUPY HISTORICKÝMI KONSTRUKCEMI REALIZOVAT JÁDROVÝM ODVRTÁNÍM!
- VEŠKERÉ KABELY EZS, KROM VEDENÍ OD KONCENTRÁTORU K POŽ.HLÁSIČŮM, NUTNO ULOŽIT POD OMÍTKOU TL. MIN. 10 MM!

ING. MICHAL ZLATUŠKA ARCH Žerotínova 357 Jaroměřice n. Rok. 675 51 IČO 64336824 DIČ CZ690304566 ČKA 03038 tel. 568441100 603218487 e-mail m.zlatuska@quick.cz		
GENERÁLNÍ PROJEKTANT:		
ELMI SYSTEM	ELMI SYSTEM, s.r.o. HROTOVICKÁ 190, 674 01 TŘEBÍČ TEL. 568 820 111, info@elmisystem.cz	PARÉ:
INVESTOR: Ř.K.FARNOST JAROMĚŘICE NAD ROKYTNOU PODĚBRADOVA 551 67551 JAROMĚŘICE NAD ROKYTNOU.	VYPRACOVAL: MARTIN ŠPAČEK	ODP.PROJ.PROFESE: MARTIN ŠPAČEK
HLAVNÍ PROJEKTANT STAVBY: ING. MICHAL ZLATUŠKA		
AKCE:	KOSTEL SV. MARKÉTY, JAROMĚŘICE NAD ROKYTNOU CELKOVÁ OBNOVA OBJEKTU	FORMAT: 3 A4
ČÁST:	D.1.4.c – ELEKTROINSTALACE	DATUM: 10/2017
PROFESE:	SILNOPROUDÁ A SLABOPROUDÁ ELEKTROTECHNIKA	STUPEŇ PD: DPS
		MĚŘITKO: 1:100
		ZAK.ČÍSLO: 6582
SLABOPROUD – VĚŽE		Č.VÝKRESU D.1.4.c – 20