


TYP PROVEDENÍ: OCEP ZAPUŠTĚNÝ (2U-21 ,147 MOD.)
 KRYTÍ: IP40/20
 ROZMĚRY: š.600 x v.1055 x hl.160 mm
 DĚLENÍ: --
 NÁTĚR: TYPOVÝ
 OBSLUHA: PRAC. POUČENÝMI
 PŘÍVOD (Y): ZESPODU
 VÝVODY: NAHORU

Pi: 26 kW
 Ps: 16 kW
 Ik: 10 kA
 In: 40 A

ING. MICHAL ZLATUŠKA ARCH

Žerotínova 357
 Jaroměřice n. Rok. 675 51
 IČO 64336824
 DIČ CZ690304566
 ČKA 03038
 tel. 568441100
 603218487
 e-mail m.zlatuska@quick.cz

GENERÁLNÍ PROJEKTANT:

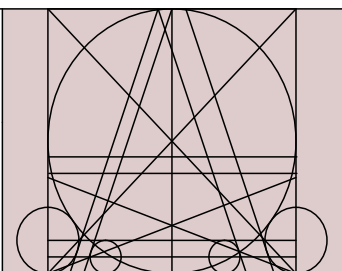

ELMI SYSTEM, s.r.o.
 HROTOVICKÁ 190, 674 01 TŘEBÍČ
 TEL. 568 820 111, info@elmisystem.cz

PARÉ:


INVESTOR:

Ř.K.FARNOSTJAROMĚŘICENADROK.
 PODĚBRADOVA551
 67551JAROMĚŘICENADROK.

VYPRACOVAL:
 MARTIN ŠPAČEK

ODP.PROJ.PROFESE:
 MARTIN ŠPAČEK

HLAVNÍ PROJEKTANT STAVBY:
 ING.MICHALZLATUŠKA,ARCH.

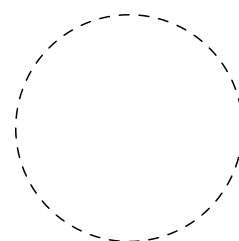

AKCE: KOSTEL SV. MARKÉTY, JAROMĚŘICE NAD ROKYTNOU
 CELKOVÁ OBNOVA OBJEKTU

ČÁST: D.1.4.c – ELEKTROINSTALACE

PROFESE: SILNOPROUDÁ A SLABOPROUDÁ ELEKTROTECHNIKA

SCHÉMA ROZVADĚČE – RP1

FORMAT: 1 A4

DATUM: 10/2017


STUPEŇ PD: DPS


MĚŘÍTKO: 1:1


ZAK.ČÍSLO: 6582


Č.VÝKRESU

D.1.4.c – 22

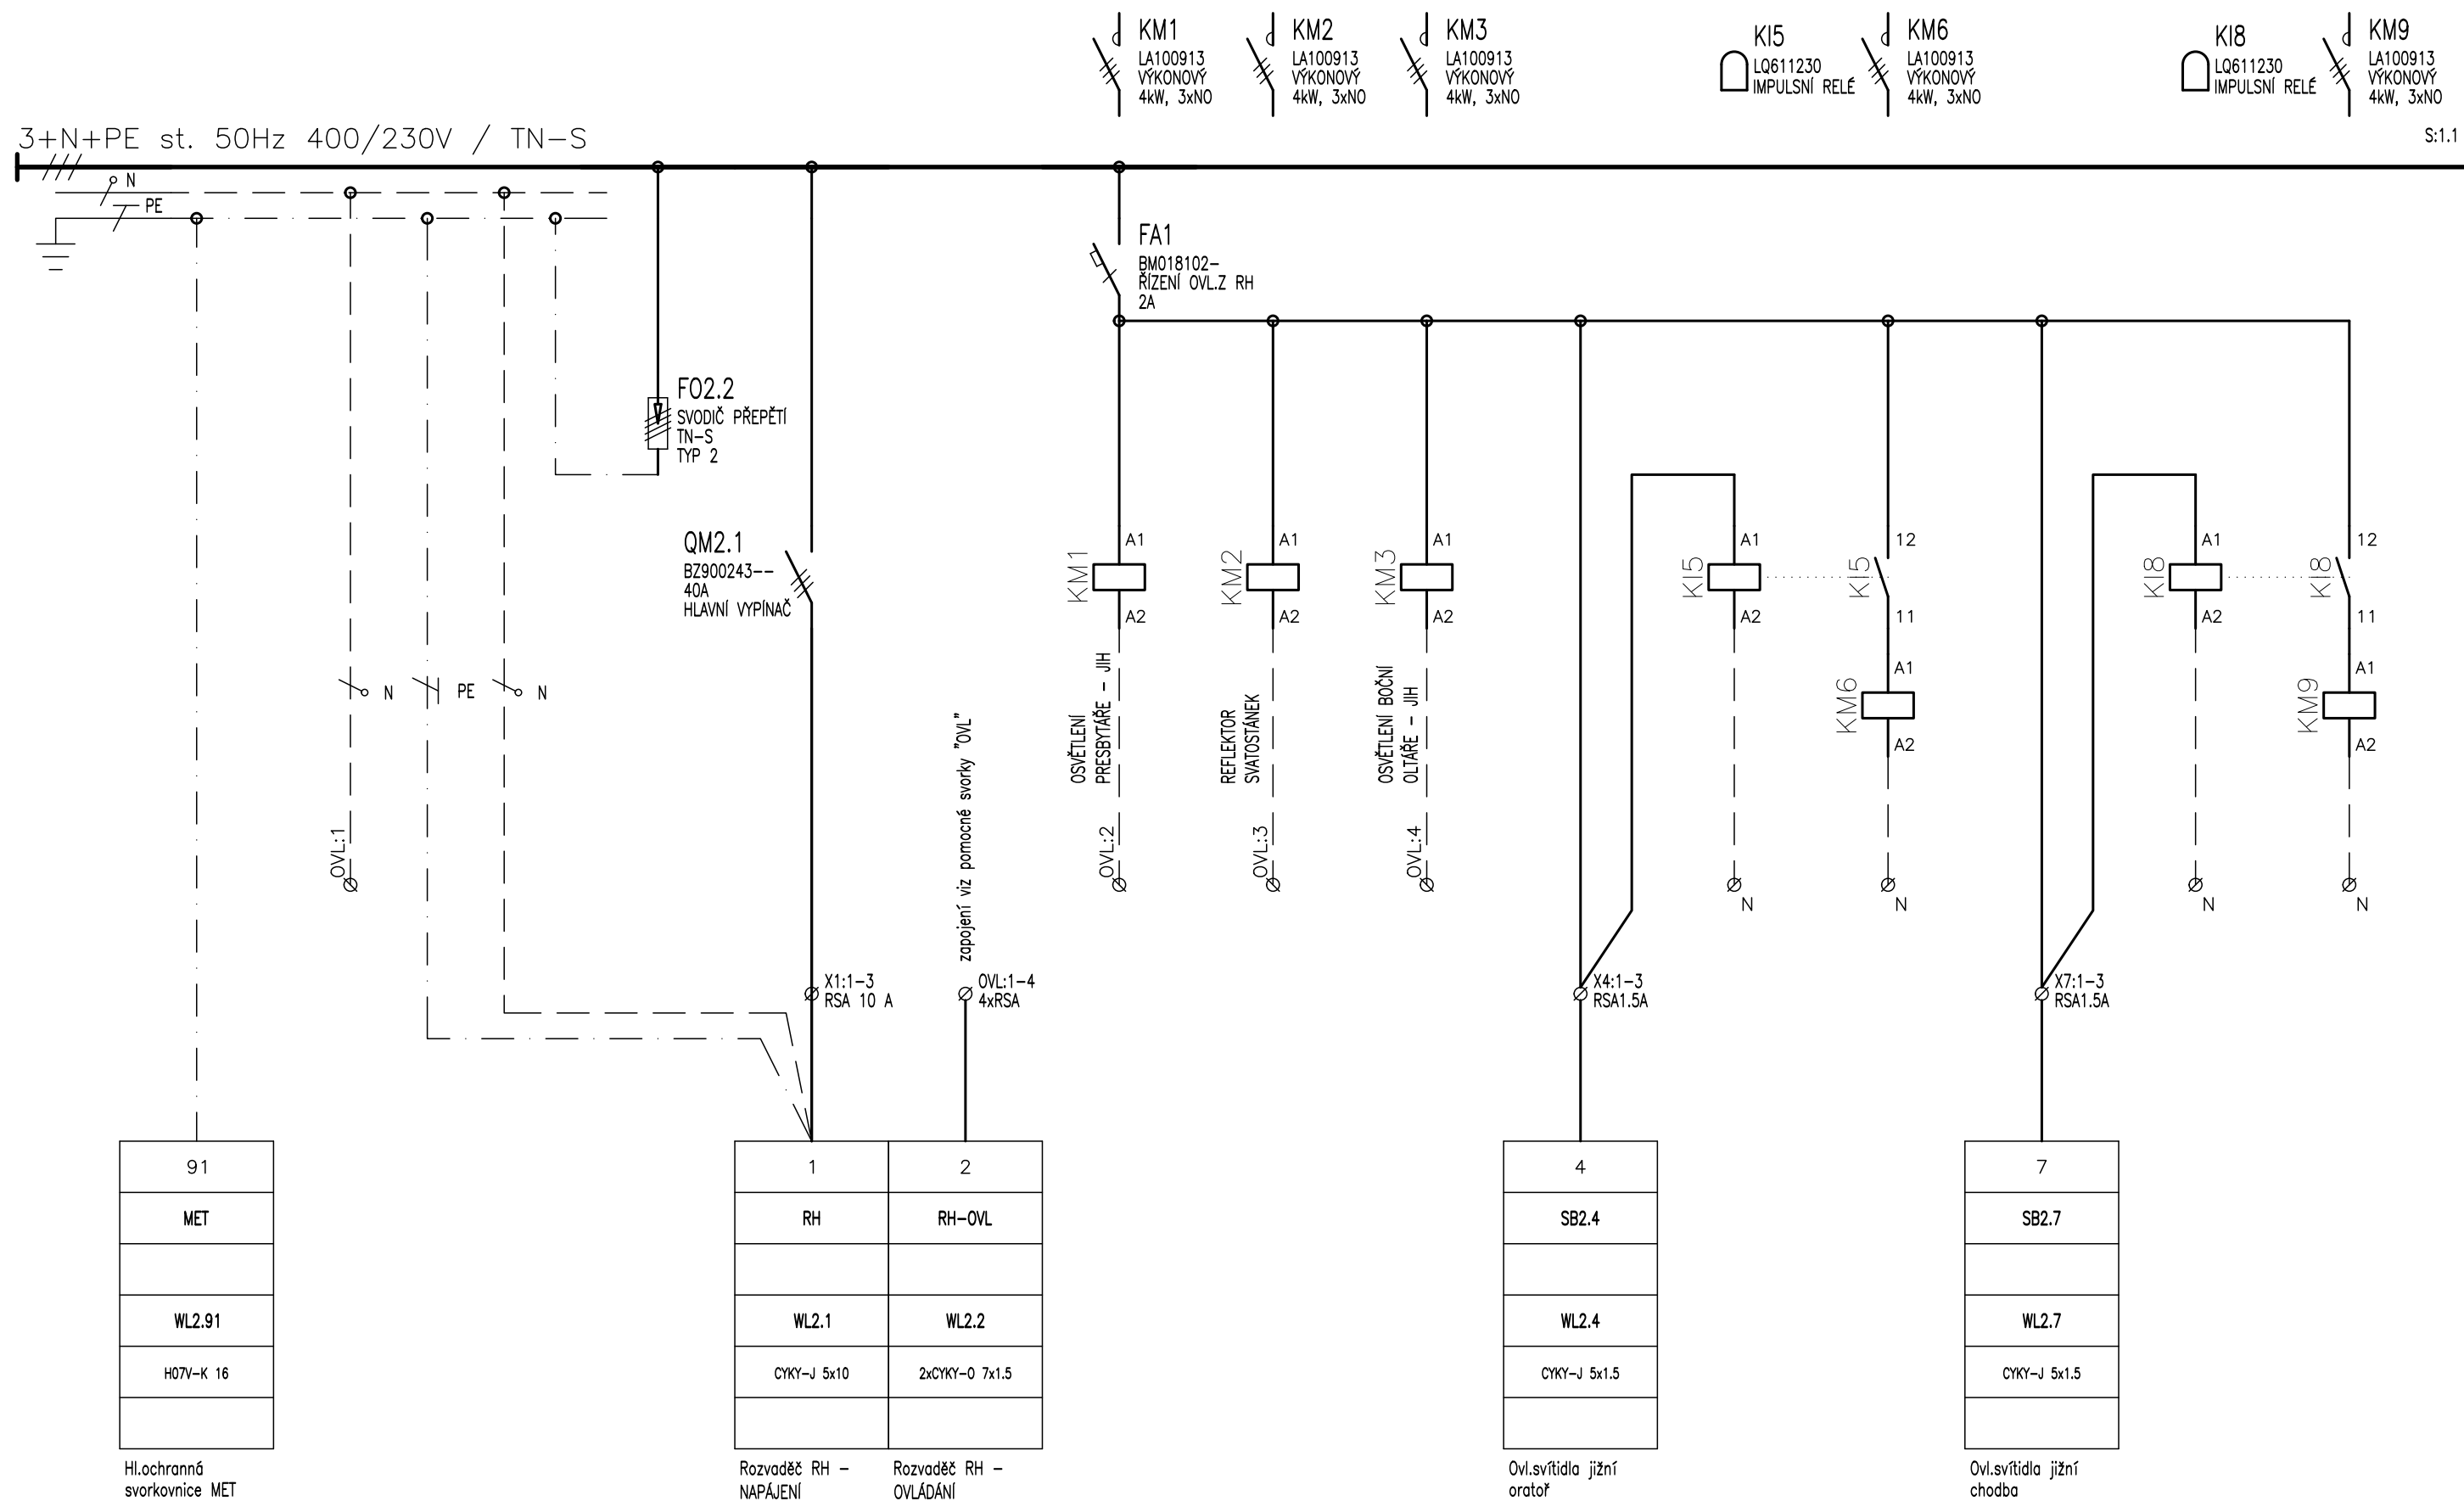

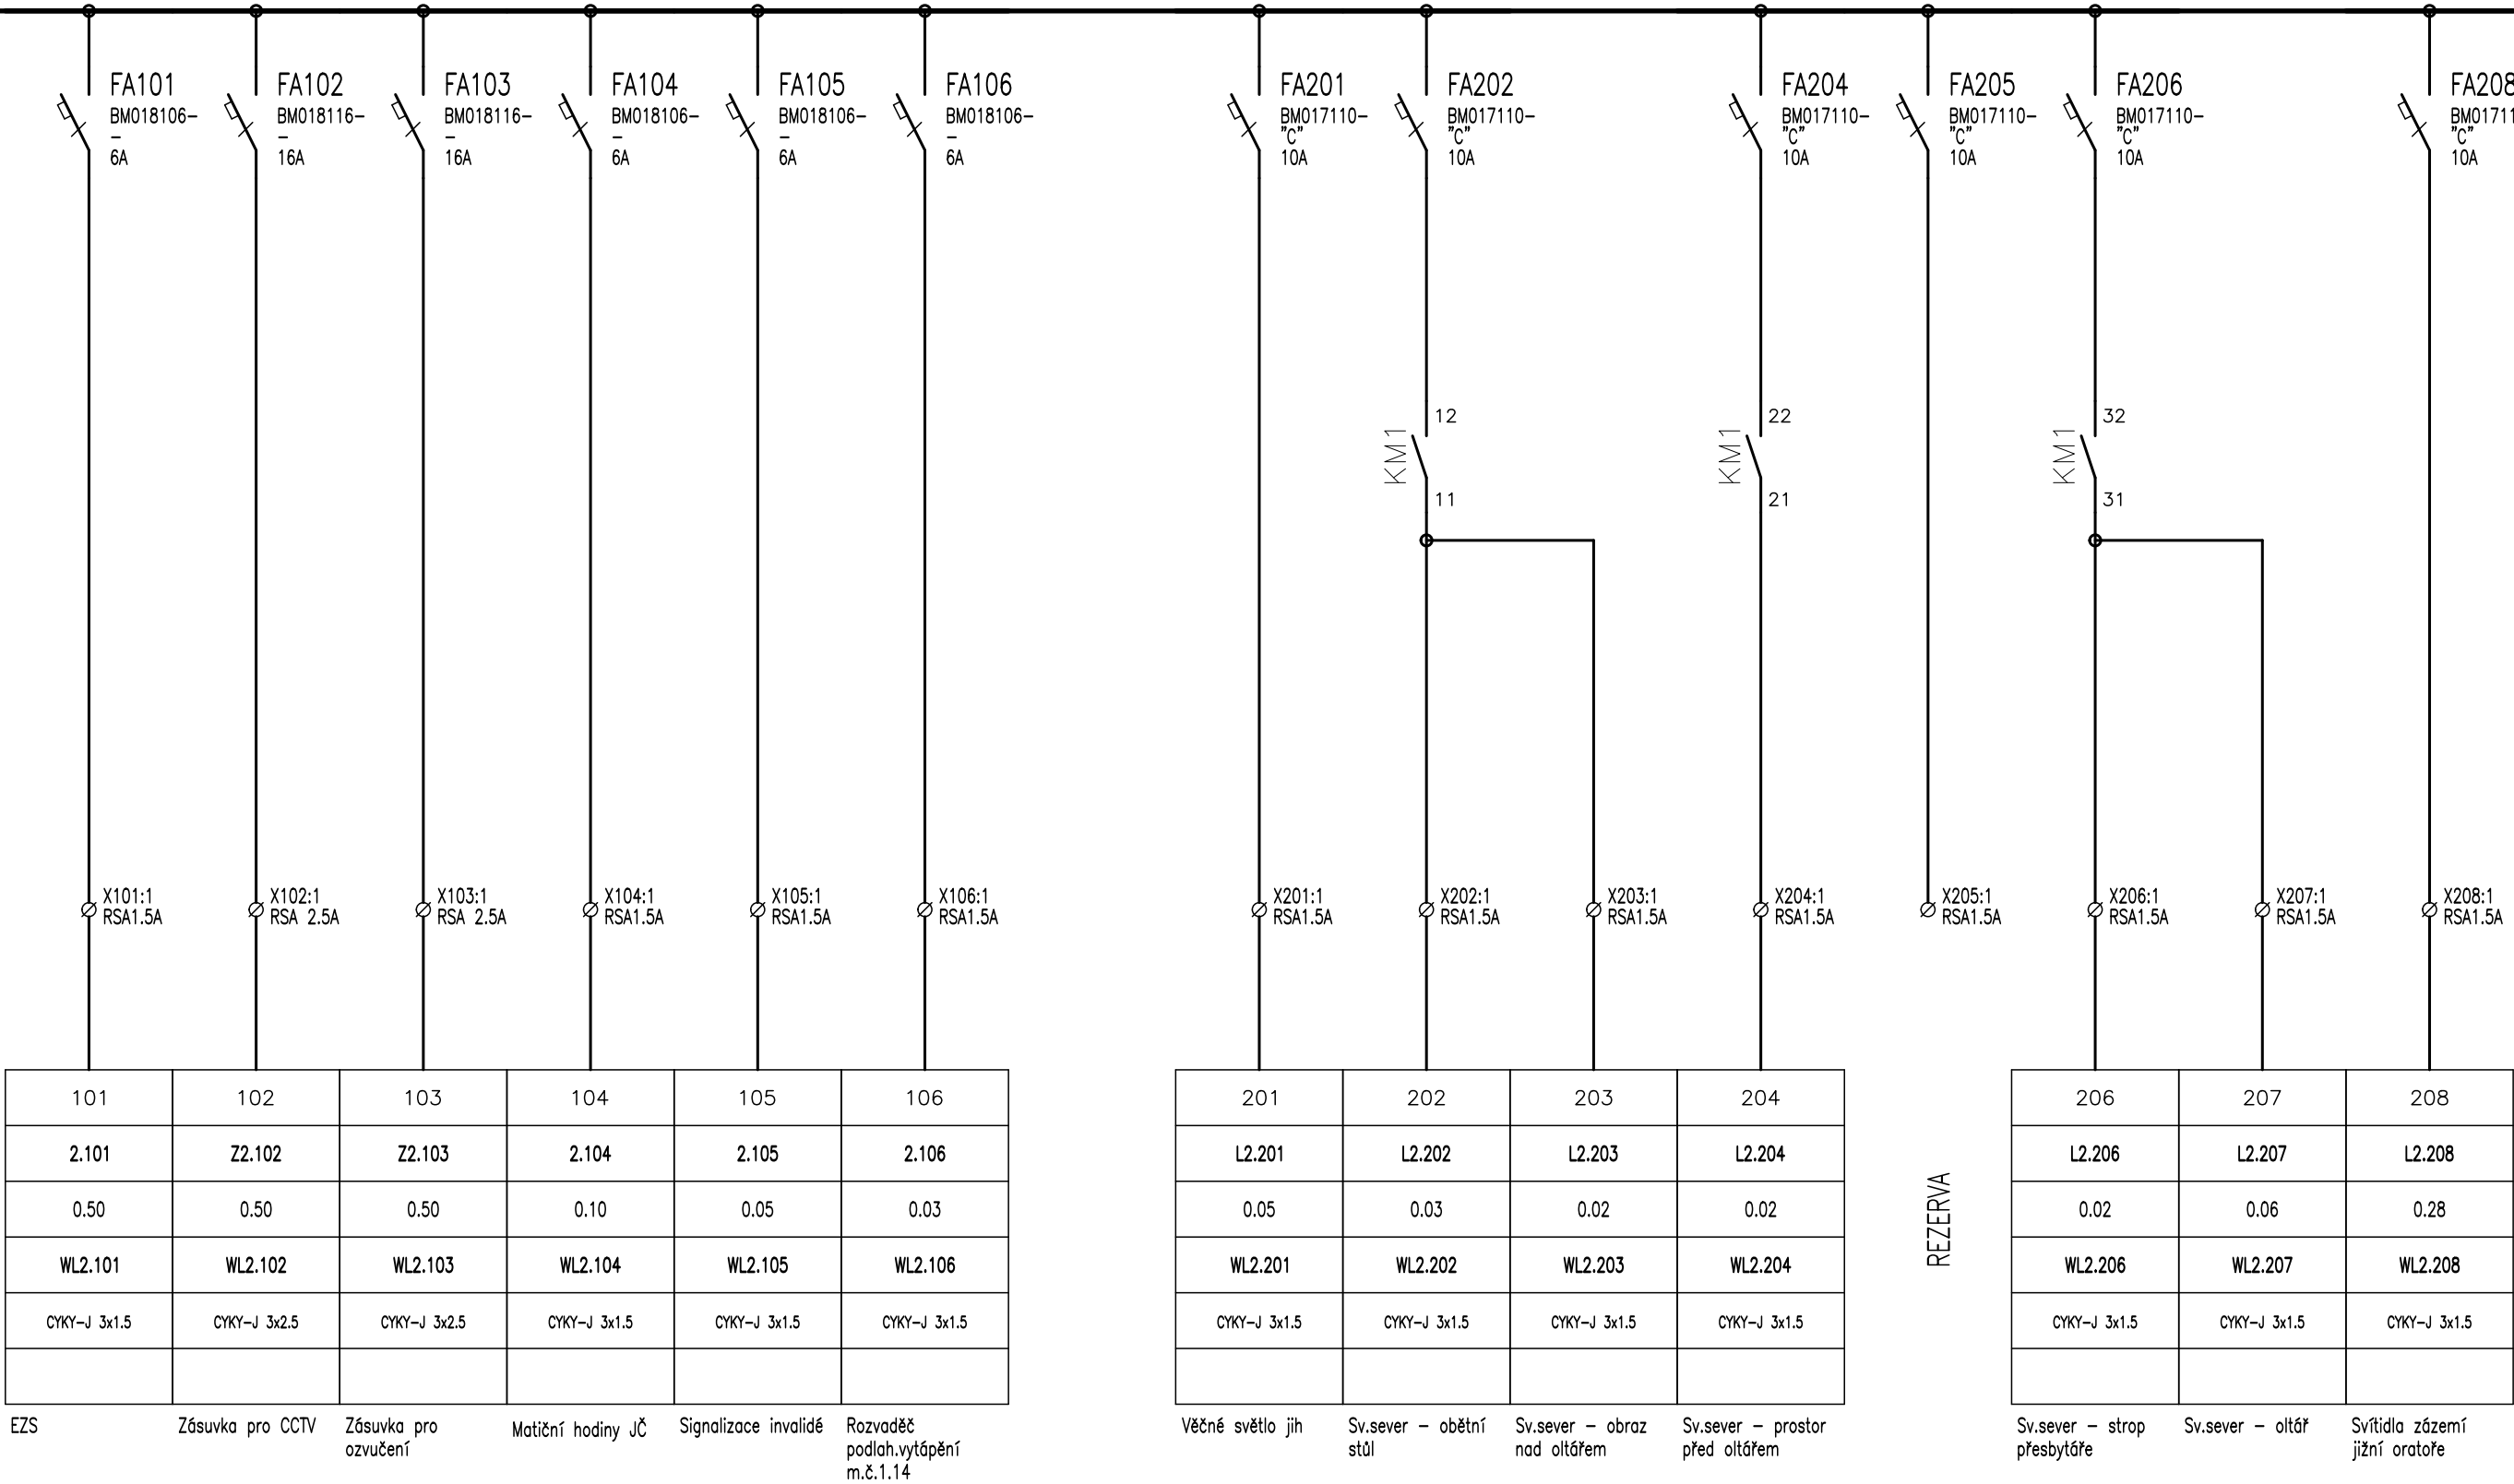

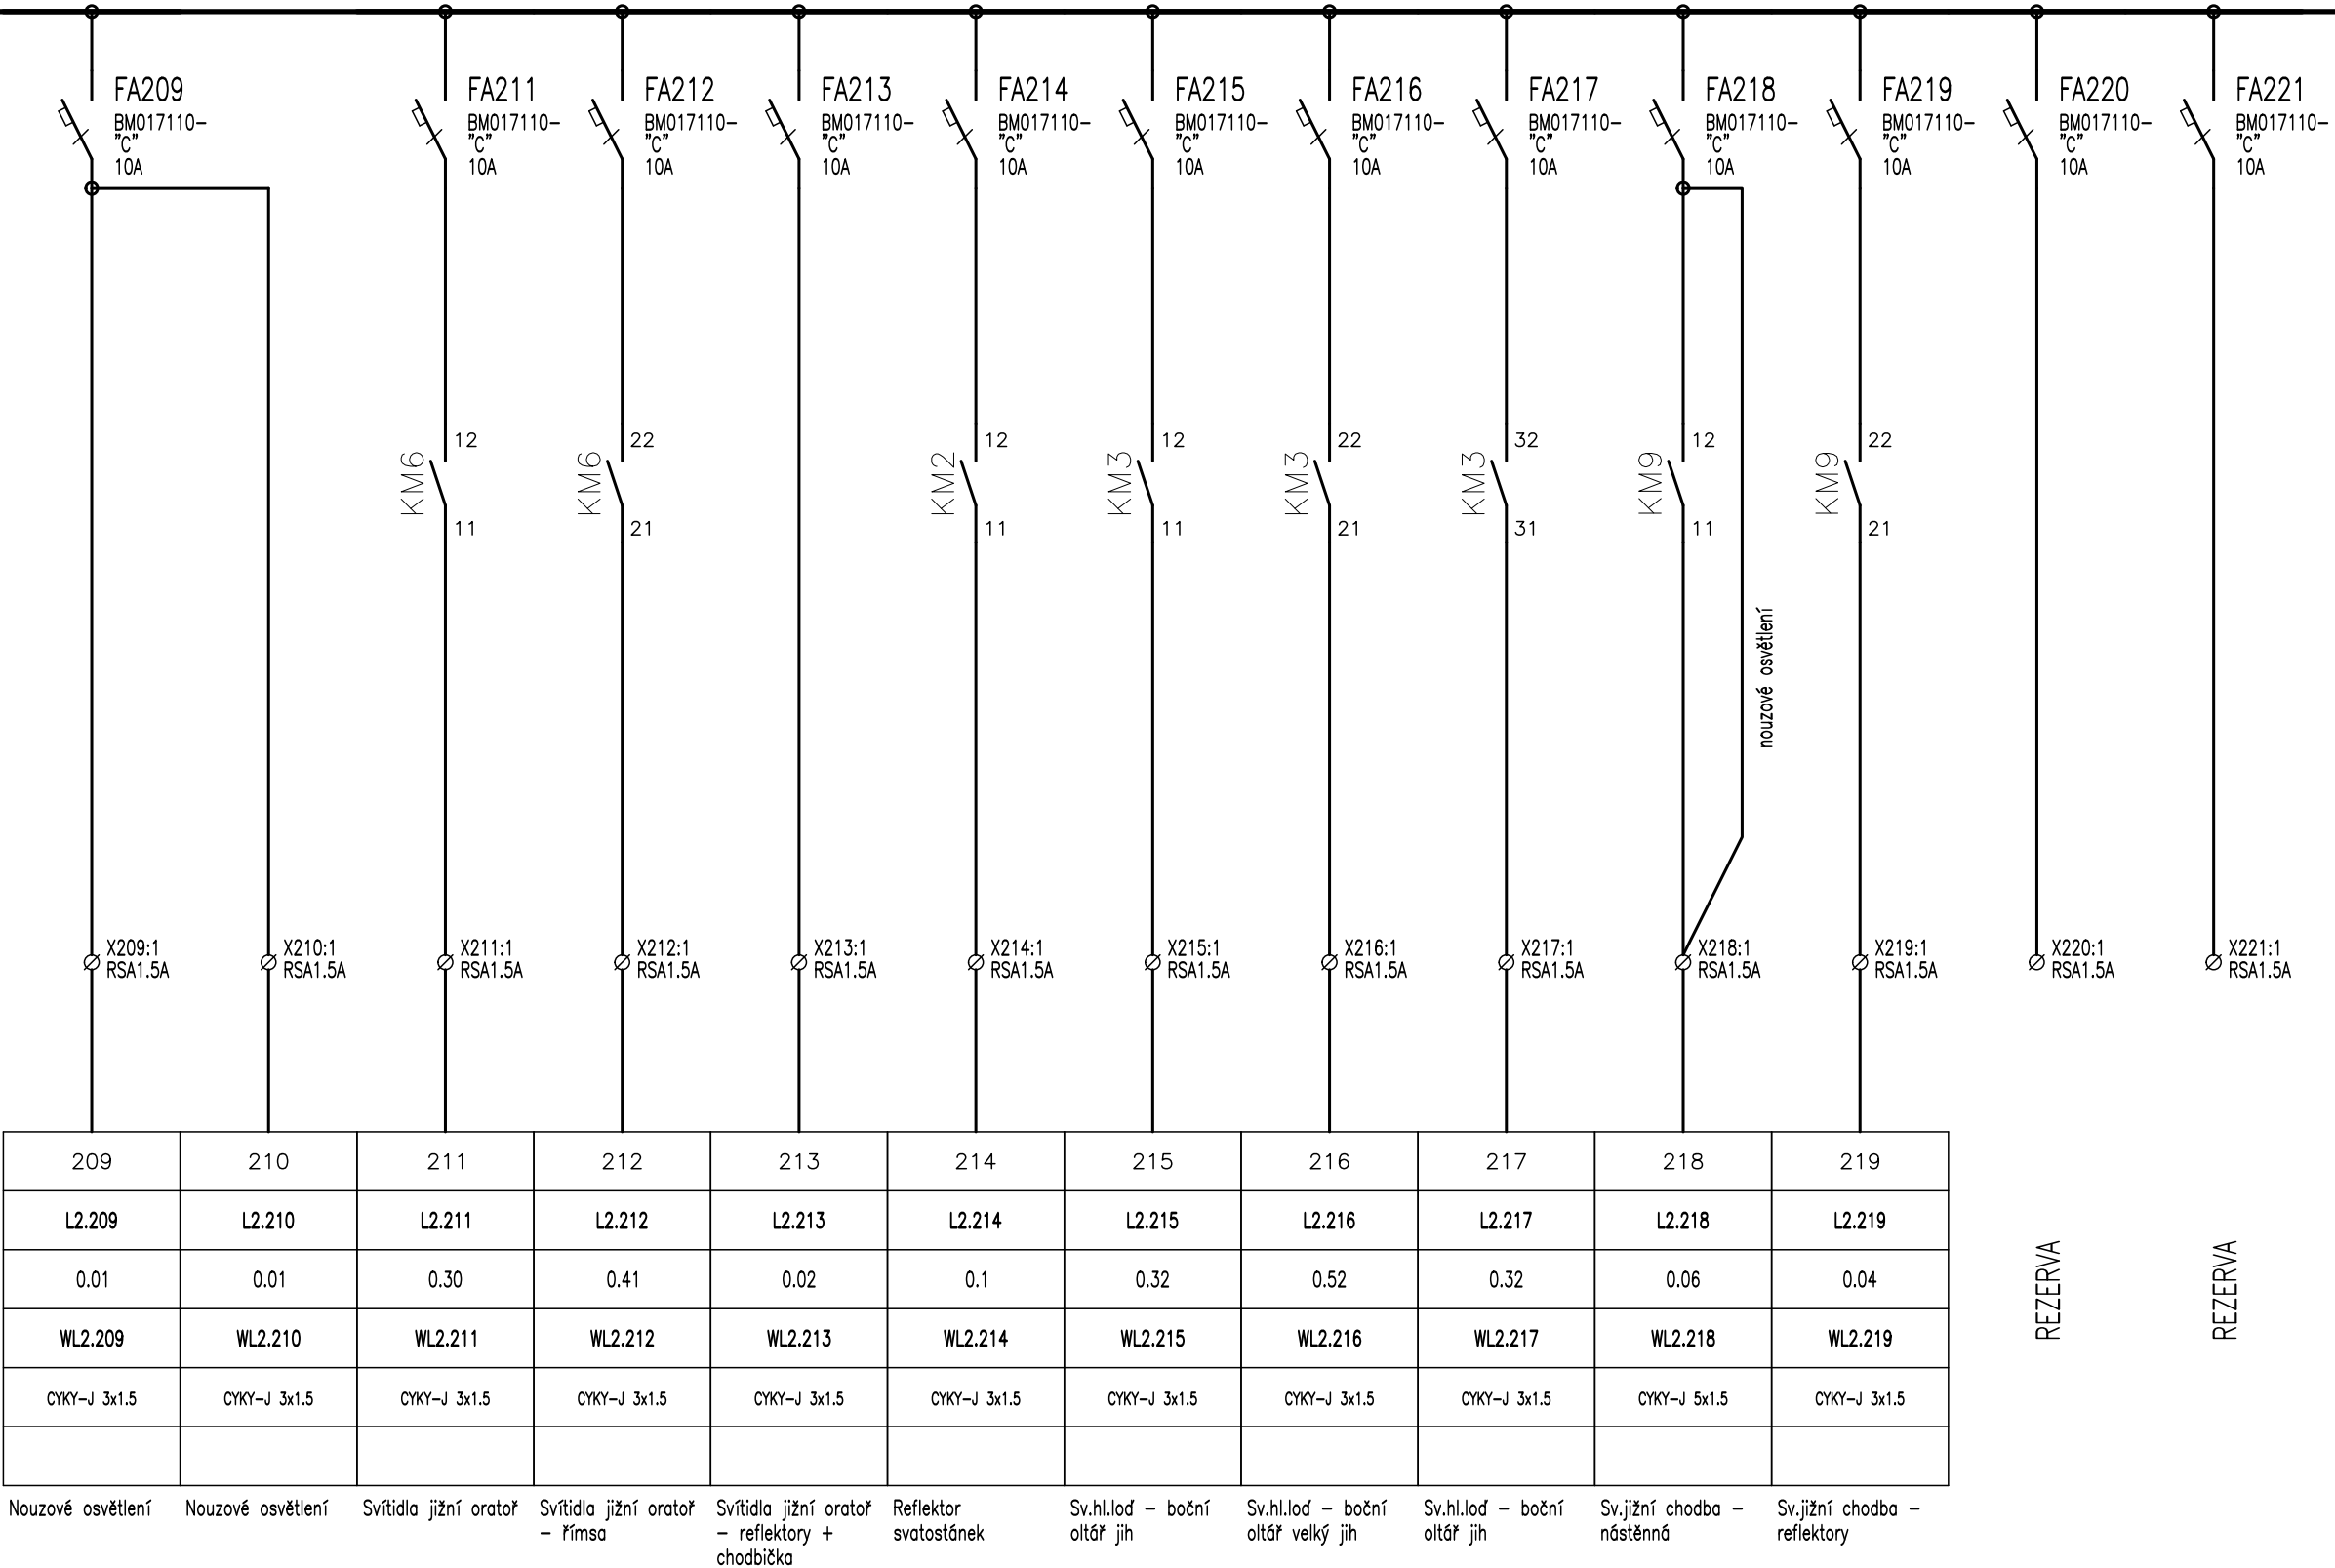

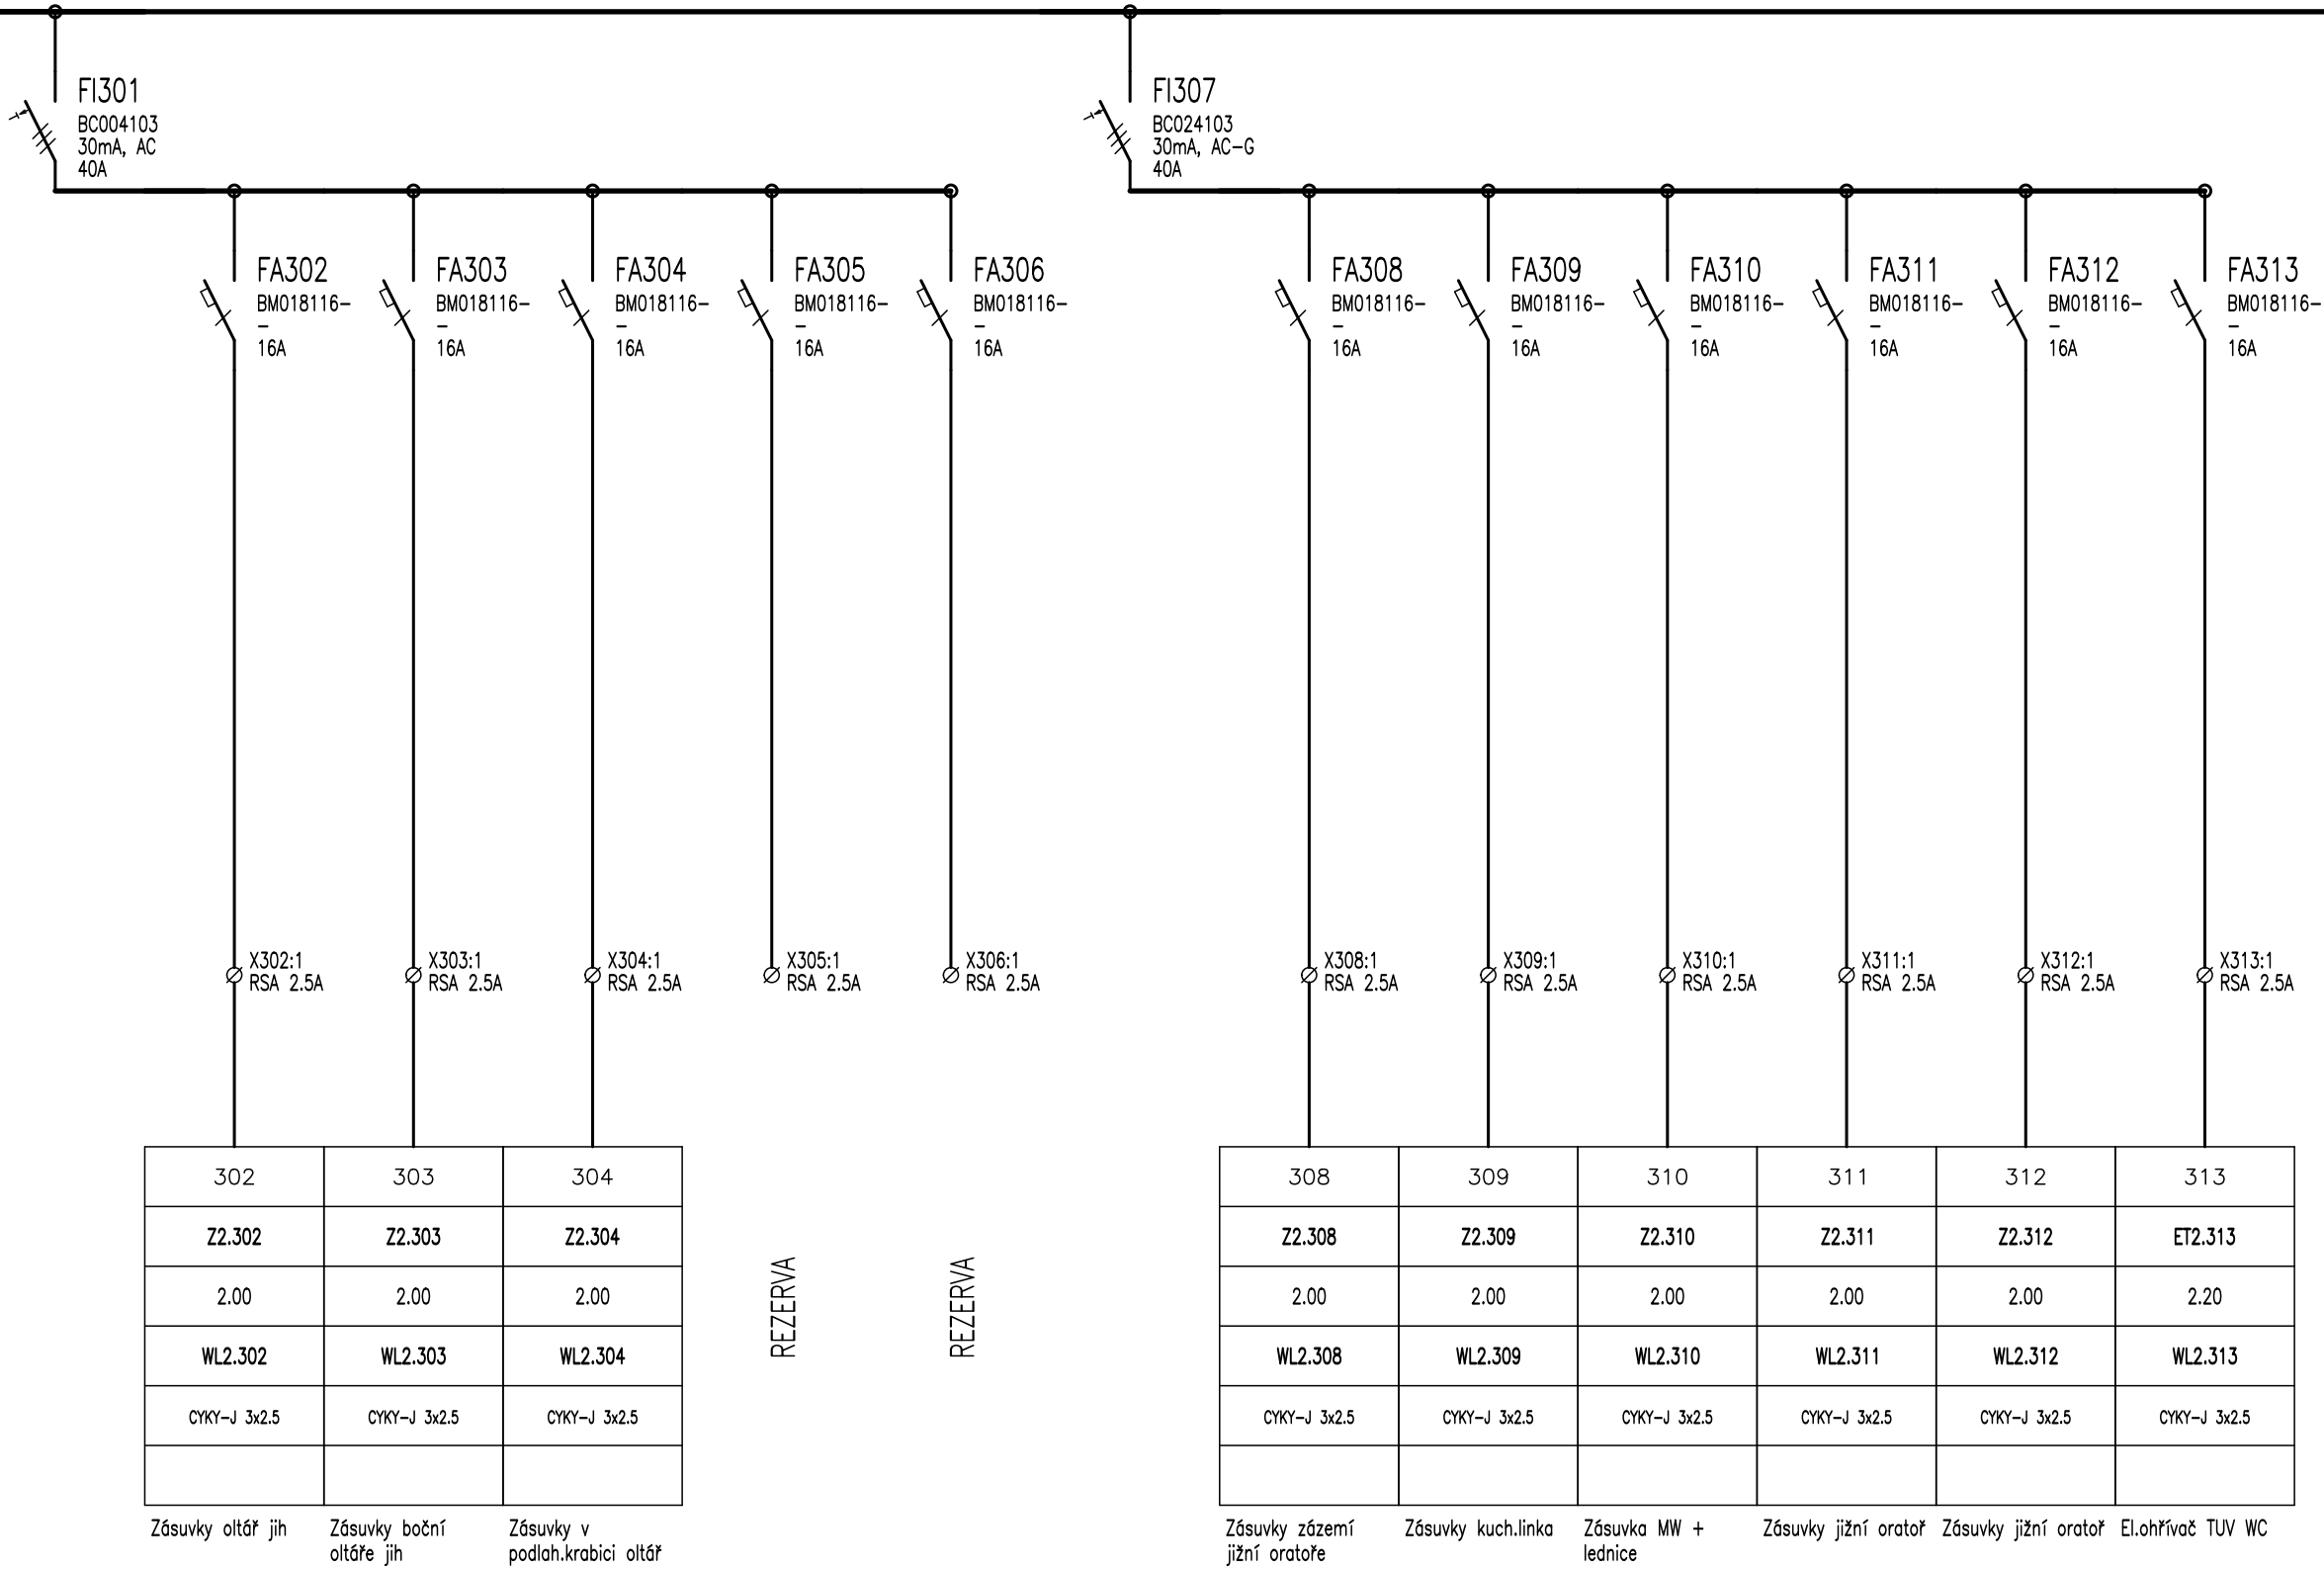

S:1.4

