


TYP PROVEDENÍ: OCEP ZAPUŠTĚNÝ (3U-28 ,297 MOD.)
 KRYTÍ: IP40/20
 ROZMĚRY: š.800 x v.1377 x hl.87 mm
 DĚLENÍ: --
 NÁTĚR: TYPOVÝ
 OBSLUHA: PRAC. POUČENÝMI
 PŘÍVOD (Y): SHORA
 VÝVODY: NAHORU

Pi: 23 kW
 Ps: 14 kW
 Ik: 10 kA
 In: 40 A

ING. MICHAL ZLATUŠKA ARCH

Žerotínova 357
 Jaroměřice n. Rok. 675 51
 IČO 64336824
 DIČ CZ690304566
 ČKA 03038
 tel. 568441100
 603218487
 e-mail m.zlatuska@quick.cz

GENERÁLNÍ PROJEKTANT:

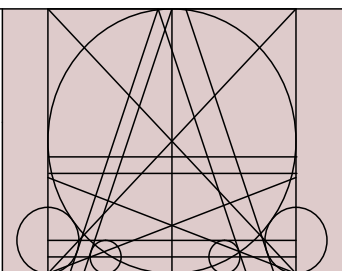

ELMI SYSTEM, s.r.o.
 HROTOVICKÁ 190, 674 01 TŘEBÍČ
 TEL. 568 820 111, info@elmisystem.cz

PARÉ:


INVESTOR:

Ř.K.FARNOSTJAROMĚŘICENADROK.
 PODĚBRADOVA551
 67551JAROMĚŘICENADROK.


VYPRACOVAL:
 MARTIN ŠPAČEK


ODP.PROJ.PROFESE:
 MARTIN ŠPAČEK


HLAVNÍ PROJEKTANT STAVBY:
 ING.MICHALZLATUŠKA,ARCH.

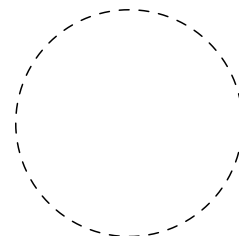


AKCE:	KOSTEL SV. MARKÉTY, JAROMĚŘICE NAD ROKYTNOU CELKOVÁ OBNOVA OBJEKTU	FORMAT:	1 A4
		DATUM:	10/2017
ČÁST:	D.1.4.c – ELEKTROINSTALACE	STUPEŇ PD:	DPS
		MĚŘÍTKO:	1:1
PROFESE:	SILNOPROUDÁ A SLABOPROUDÁ ELEKTROTECHNIKA	ZAK.ČÍSLO:	6582
SCHÉMA ROZVADĚČE – RP3		Č.VÝKRESU D.1.4.c – 24	

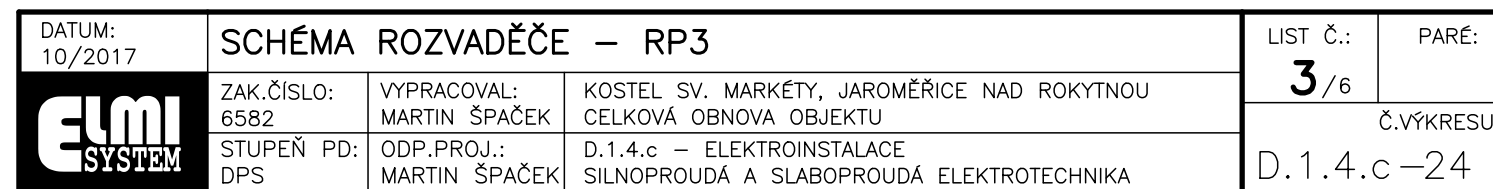

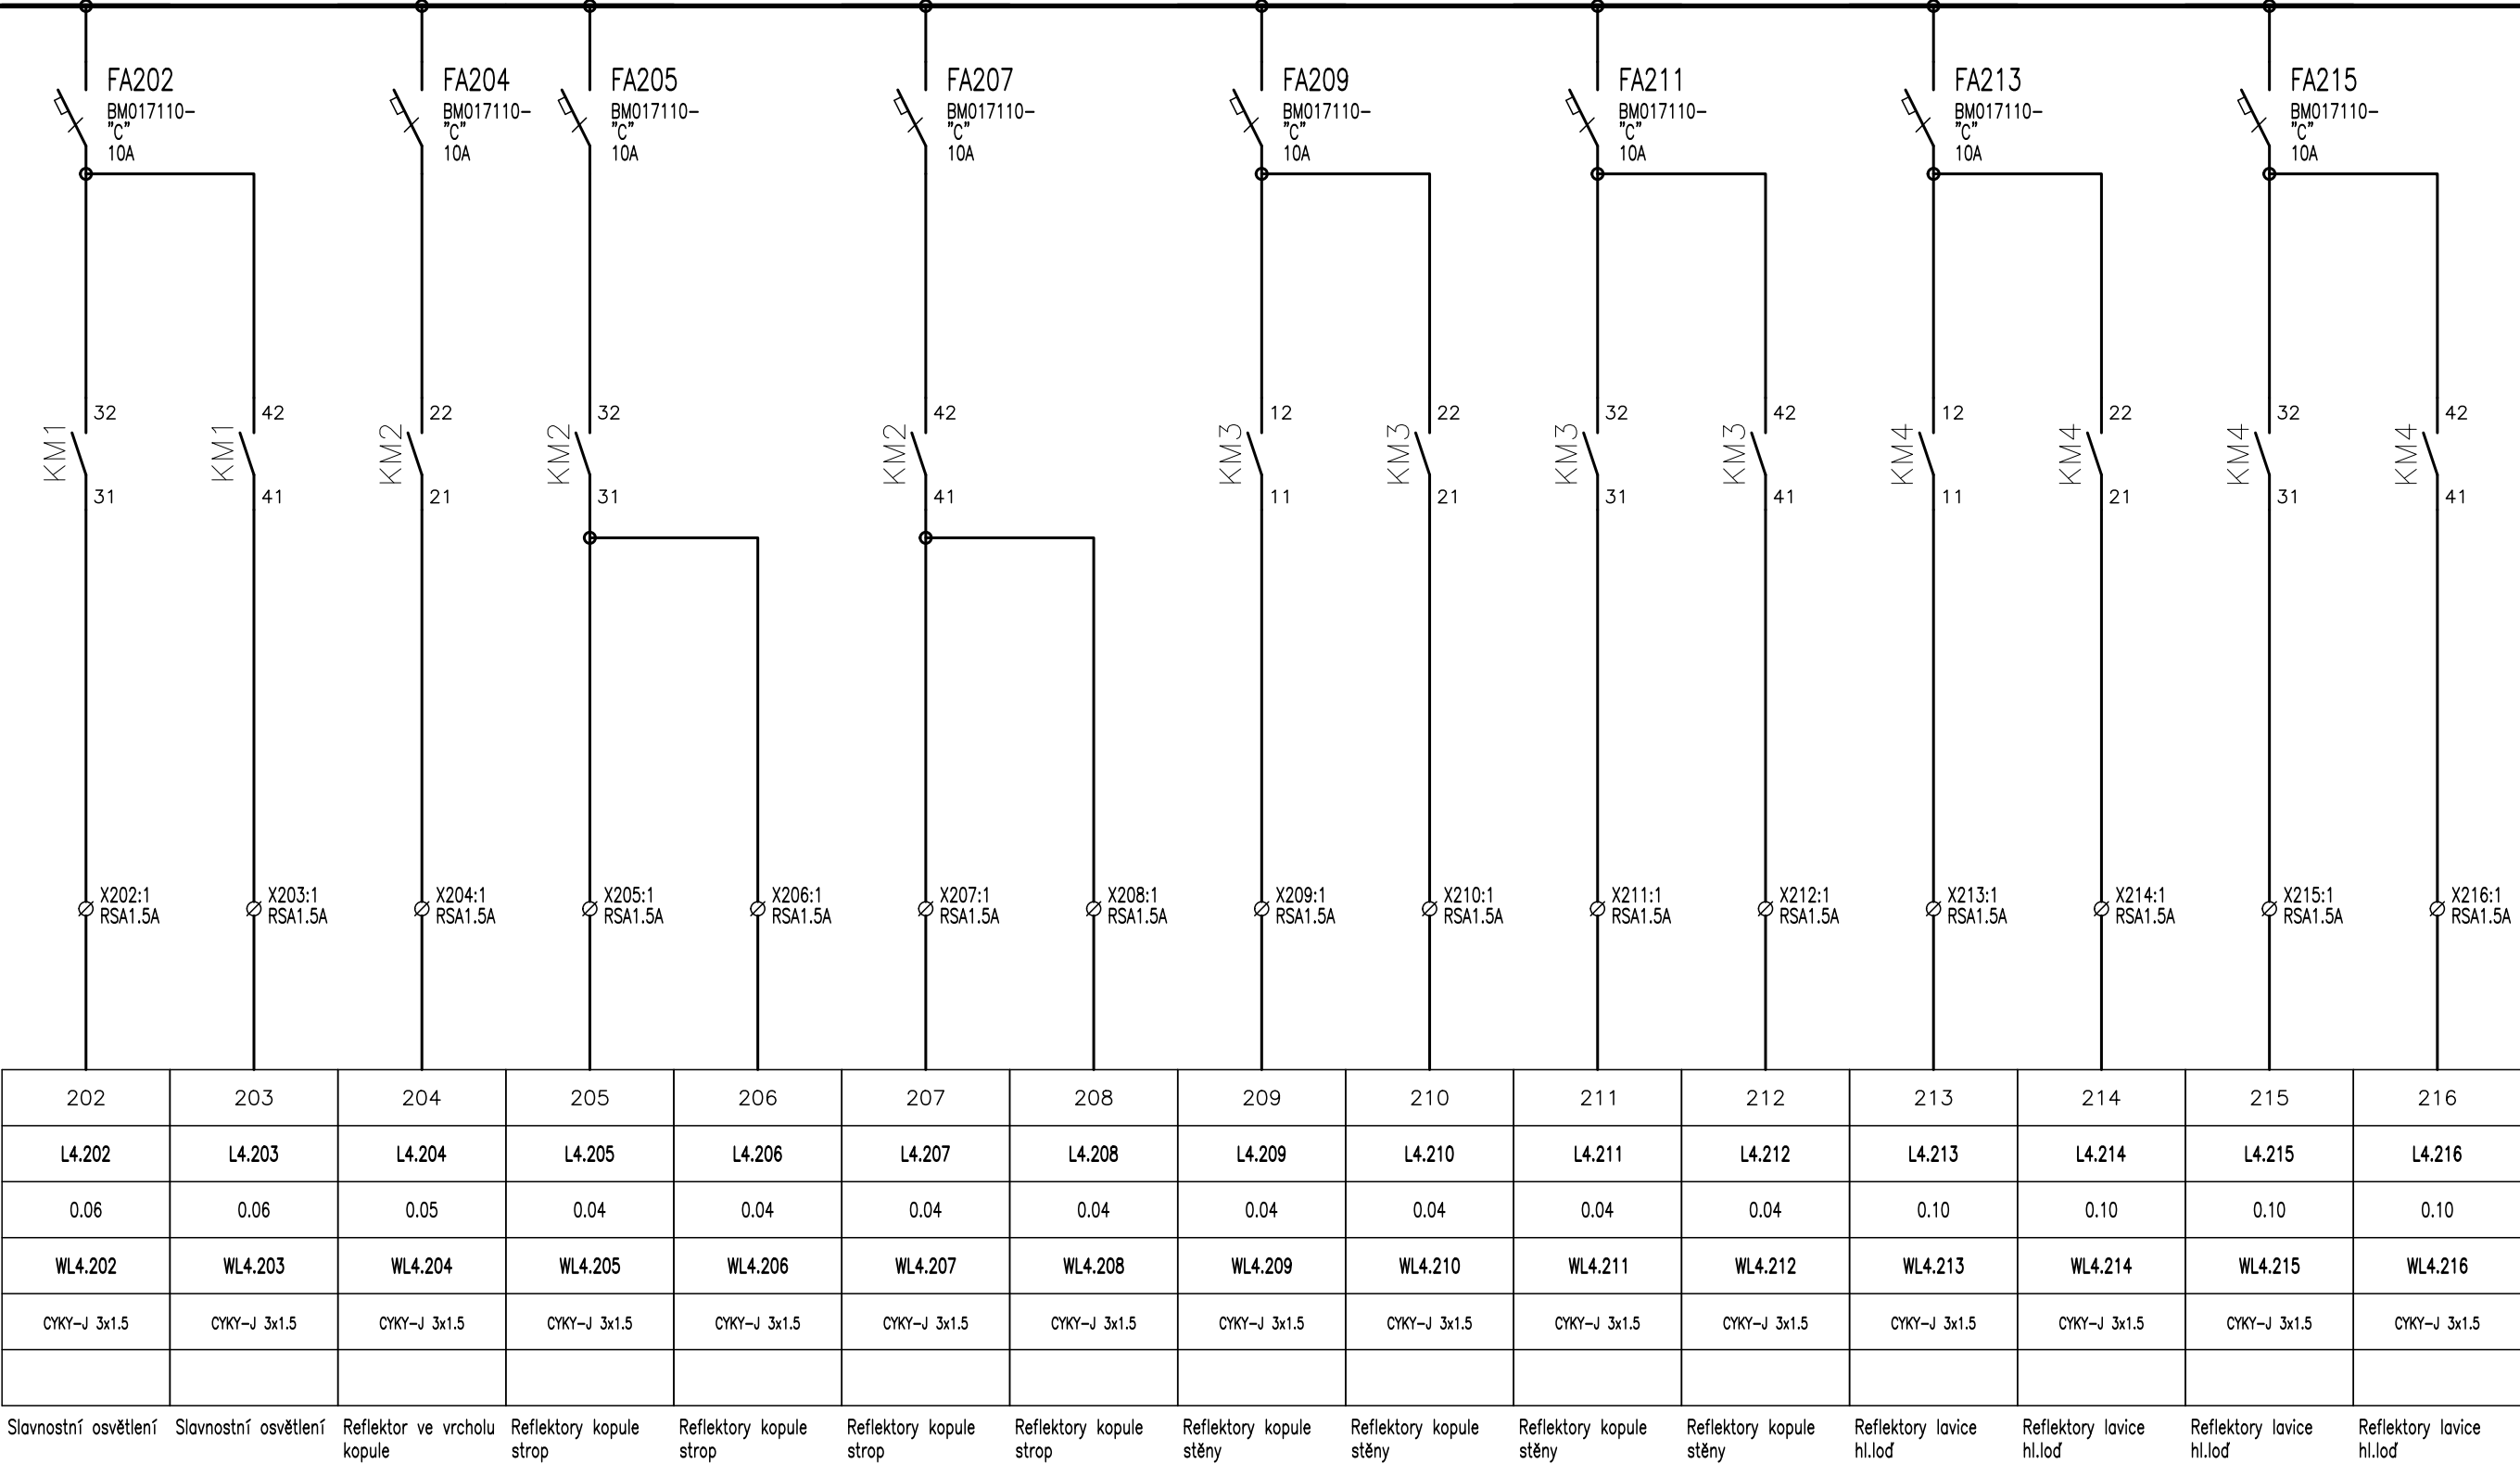

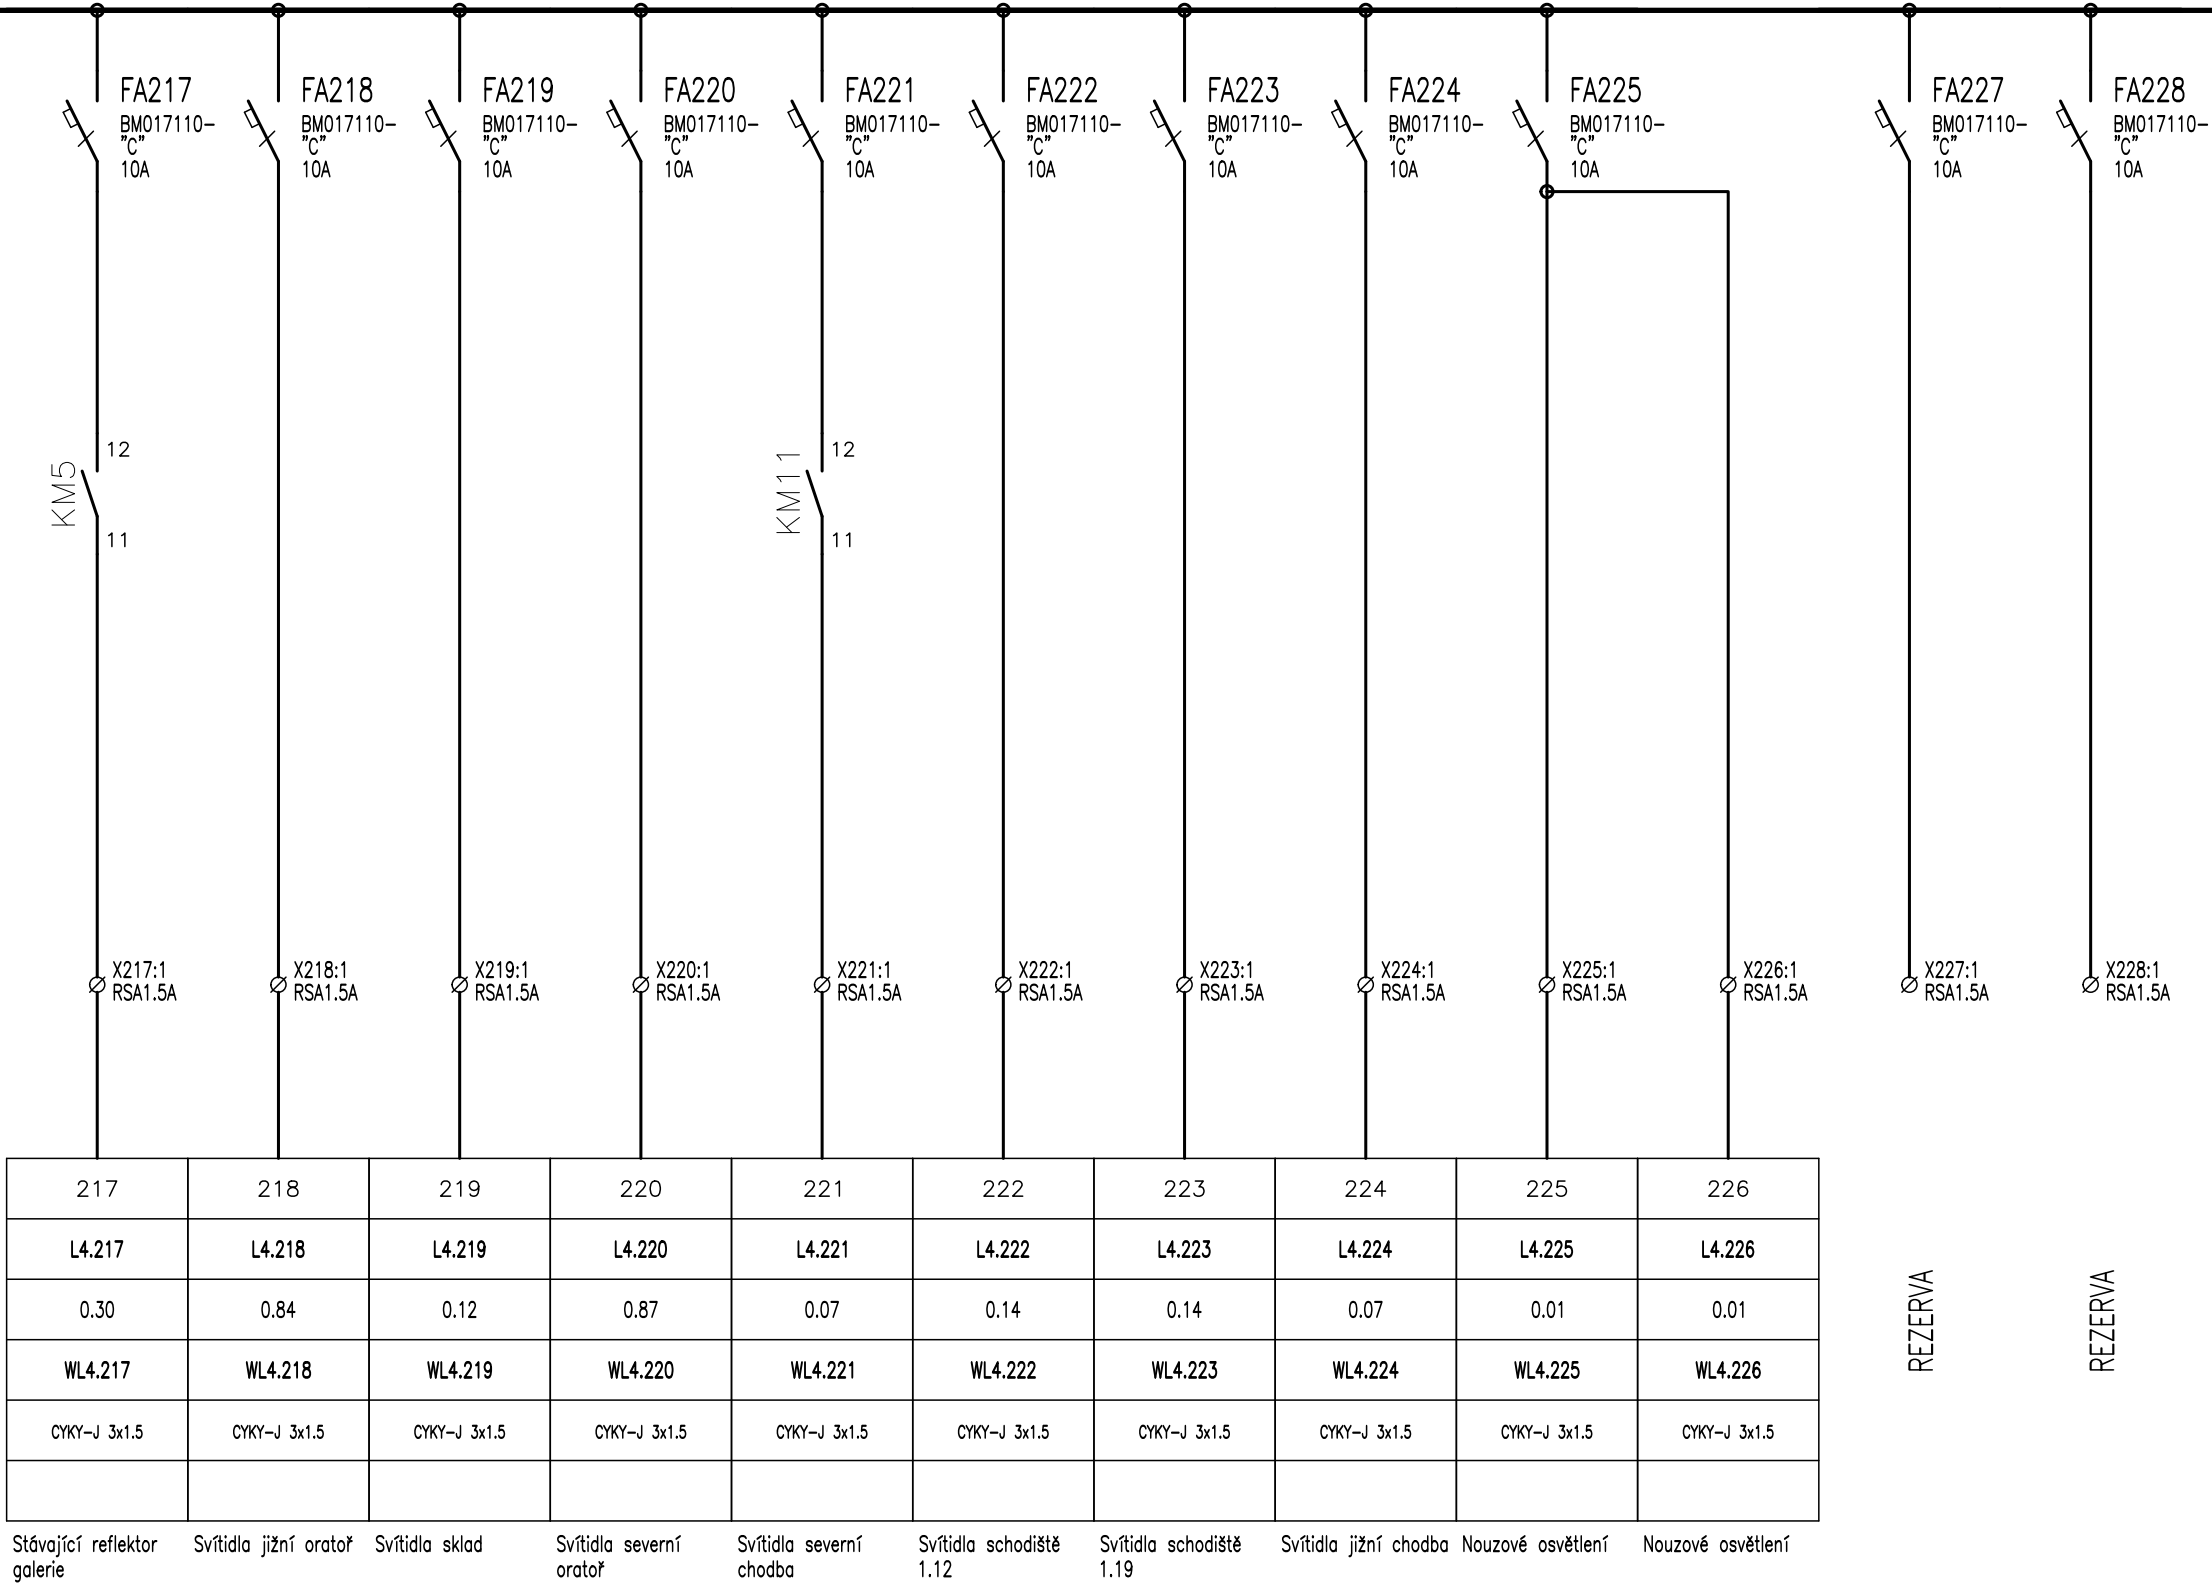

S:1.4

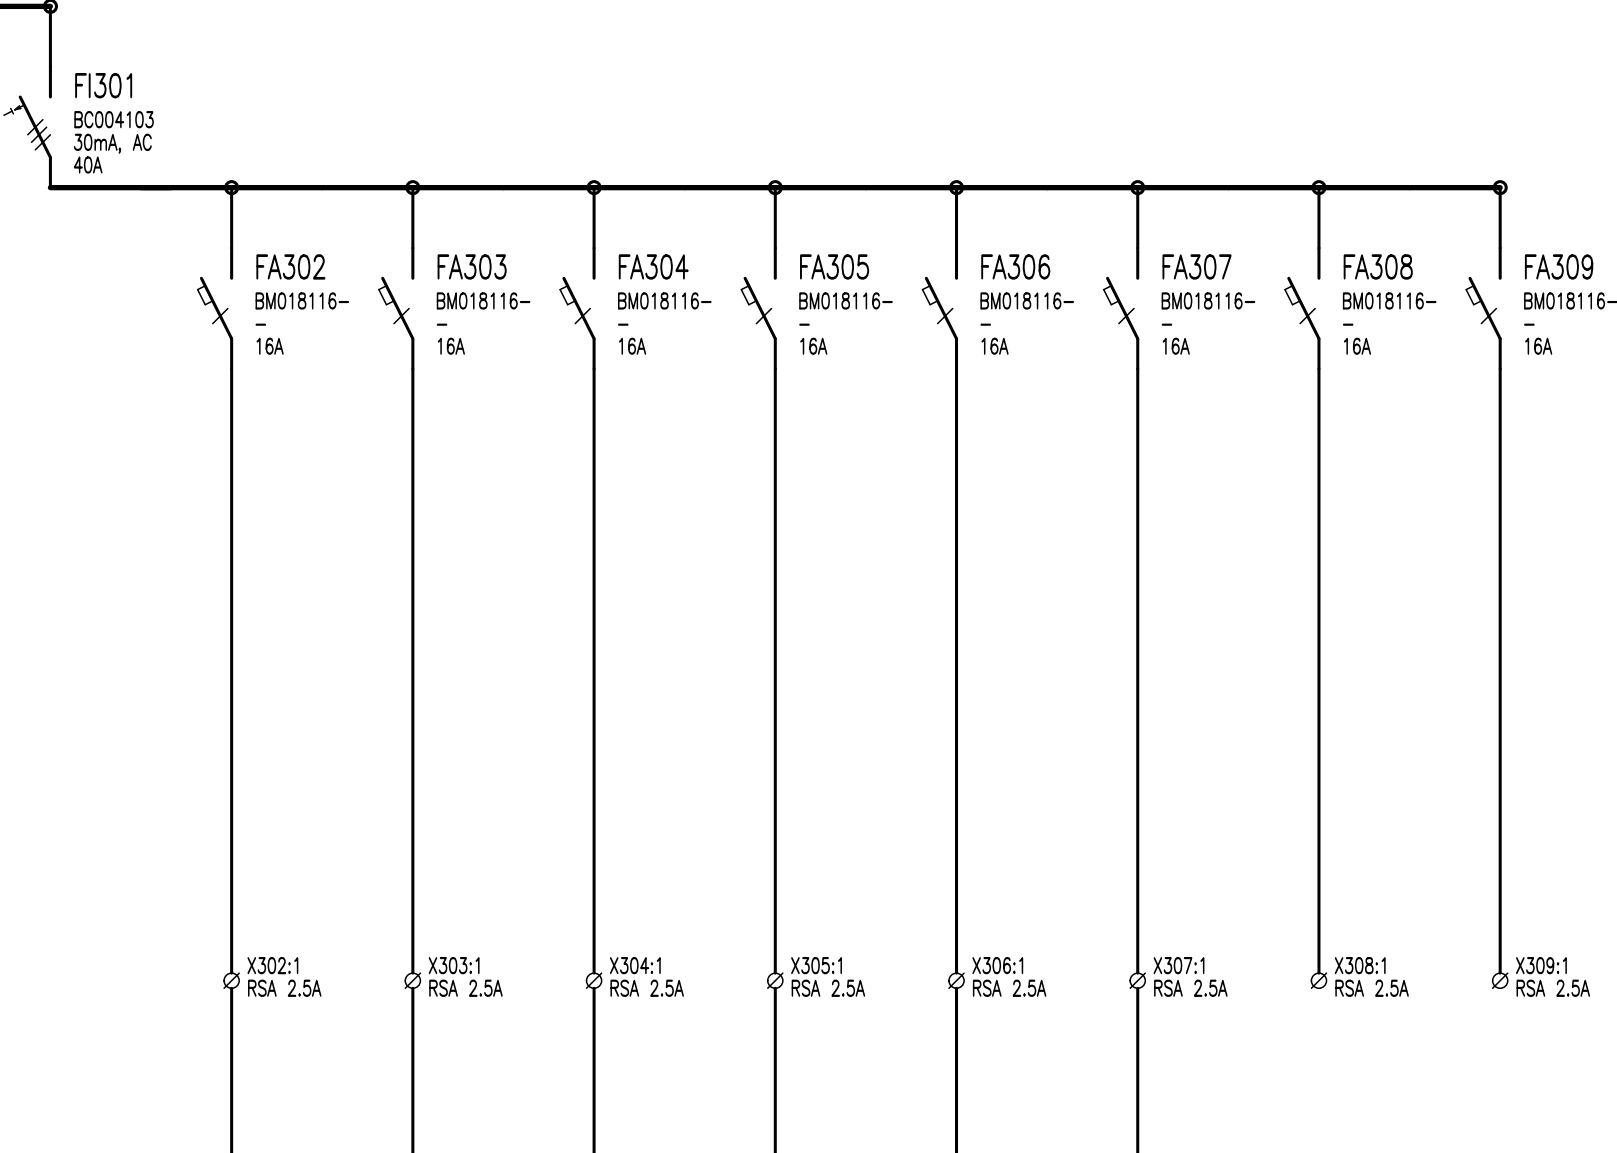

302	303	304	305	306	307
Z4.302	Z4.303	Z4.304	Z4.305	Z4.306	Z4.307
2.00	2.00	2.00	2.00	2.00	2.00
WL4.302	WL4.303	WL4.304	WL4.305	WL4.306	WL4.307
CYKY-J 3x2.5	CYKY-J 3x2.5	CYKY-J 3x2.5	CYKY-J 3x2.5	CYKY-J 3x2.5	CYKY-J 3x2.5

Zásuvky jižní chodba

Zásuvky jižní oratoř

Zásuvky jižní oratoř

Zásuvky sklad

Zásuvky severní oratoř

Zásuvky severní chodba