


TYP PROVEDENÍ: OCEP ZAPUŠTĚNÝ (2U-21 ,147 MOD.)
 KRYTÍ: IP40/20
 ROZMĚRY: š.600 x v.1055 x hl.160 mm
 DĚLENÍ: —
 NÁTĚR: TYPOVÝ
 OBSLUHA: PRAC. POUČENÝMI
 PŘÍVOD (Y): SHORA
 VÝVODY: NAHORU

Pi: 18 kW
 Ps: 11 kW
 Ik: 10 kA
 In: 40 A

ING. MICHAL ZLATUŠKA ARCH

Žerotínova 357
 Jaroměřice n. Rok. 675 51
 IČO 64336824
 DIČ CZ690304566
 ČKA 03038
 tel. 568441100
 603218487
 e-mail m.zlatuska@quick.cz

GENERÁLNÍ PROJEKTANT:

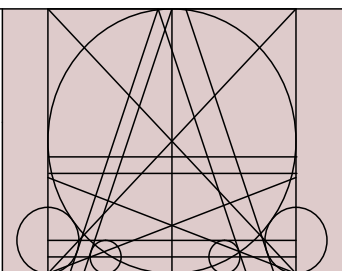

ELMI SYSTEM, s.r.o.
 HROTOVICKÁ 190, 674 01 TŘEBÍČ
 TEL. 568 820 111, info@elmisystem.cz

PARÉ:


INVESTOR:

Ř.K.FARNOSTJAROMĚŘICENADROK.
 PODĚBRADOVA551
 67551JAROMĚŘICENADROK.


VYPRACOVAL:
 MARTIN ŠPAČEK

ODP.PROJ.PROFESE:
 MARTIN ŠPAČEK

HLAVNÍ PROJEKTANT STAVBY:
 ING.MICHALZLATUŠKA,ARCH.

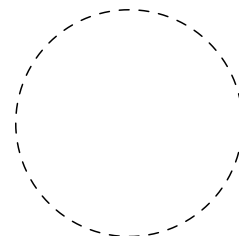


AKCE:	KOSTEL SV. MARKÉTY, JAROMĚŘICE NAD ROKYTNOU CELKOVÁ OBNOVA OBJEKTU	FORMAT:	1 A4
		DATUM:	10/2017
ČÁST:	D.1.4.c – ELEKTROINSTALACE	STUPEŇ PD:	DPS
		MĚŘÍTKO:	1:1
PROFESE:	SILNOPROUDÁ A SLABOPROUDÁ ELEKTROTECHNIKA	ZAK.ČÍSLO:	6582
SCHÉMA ROZVADĚČE – RP4		Č.VÝKRESU D.1.4.c – 25	

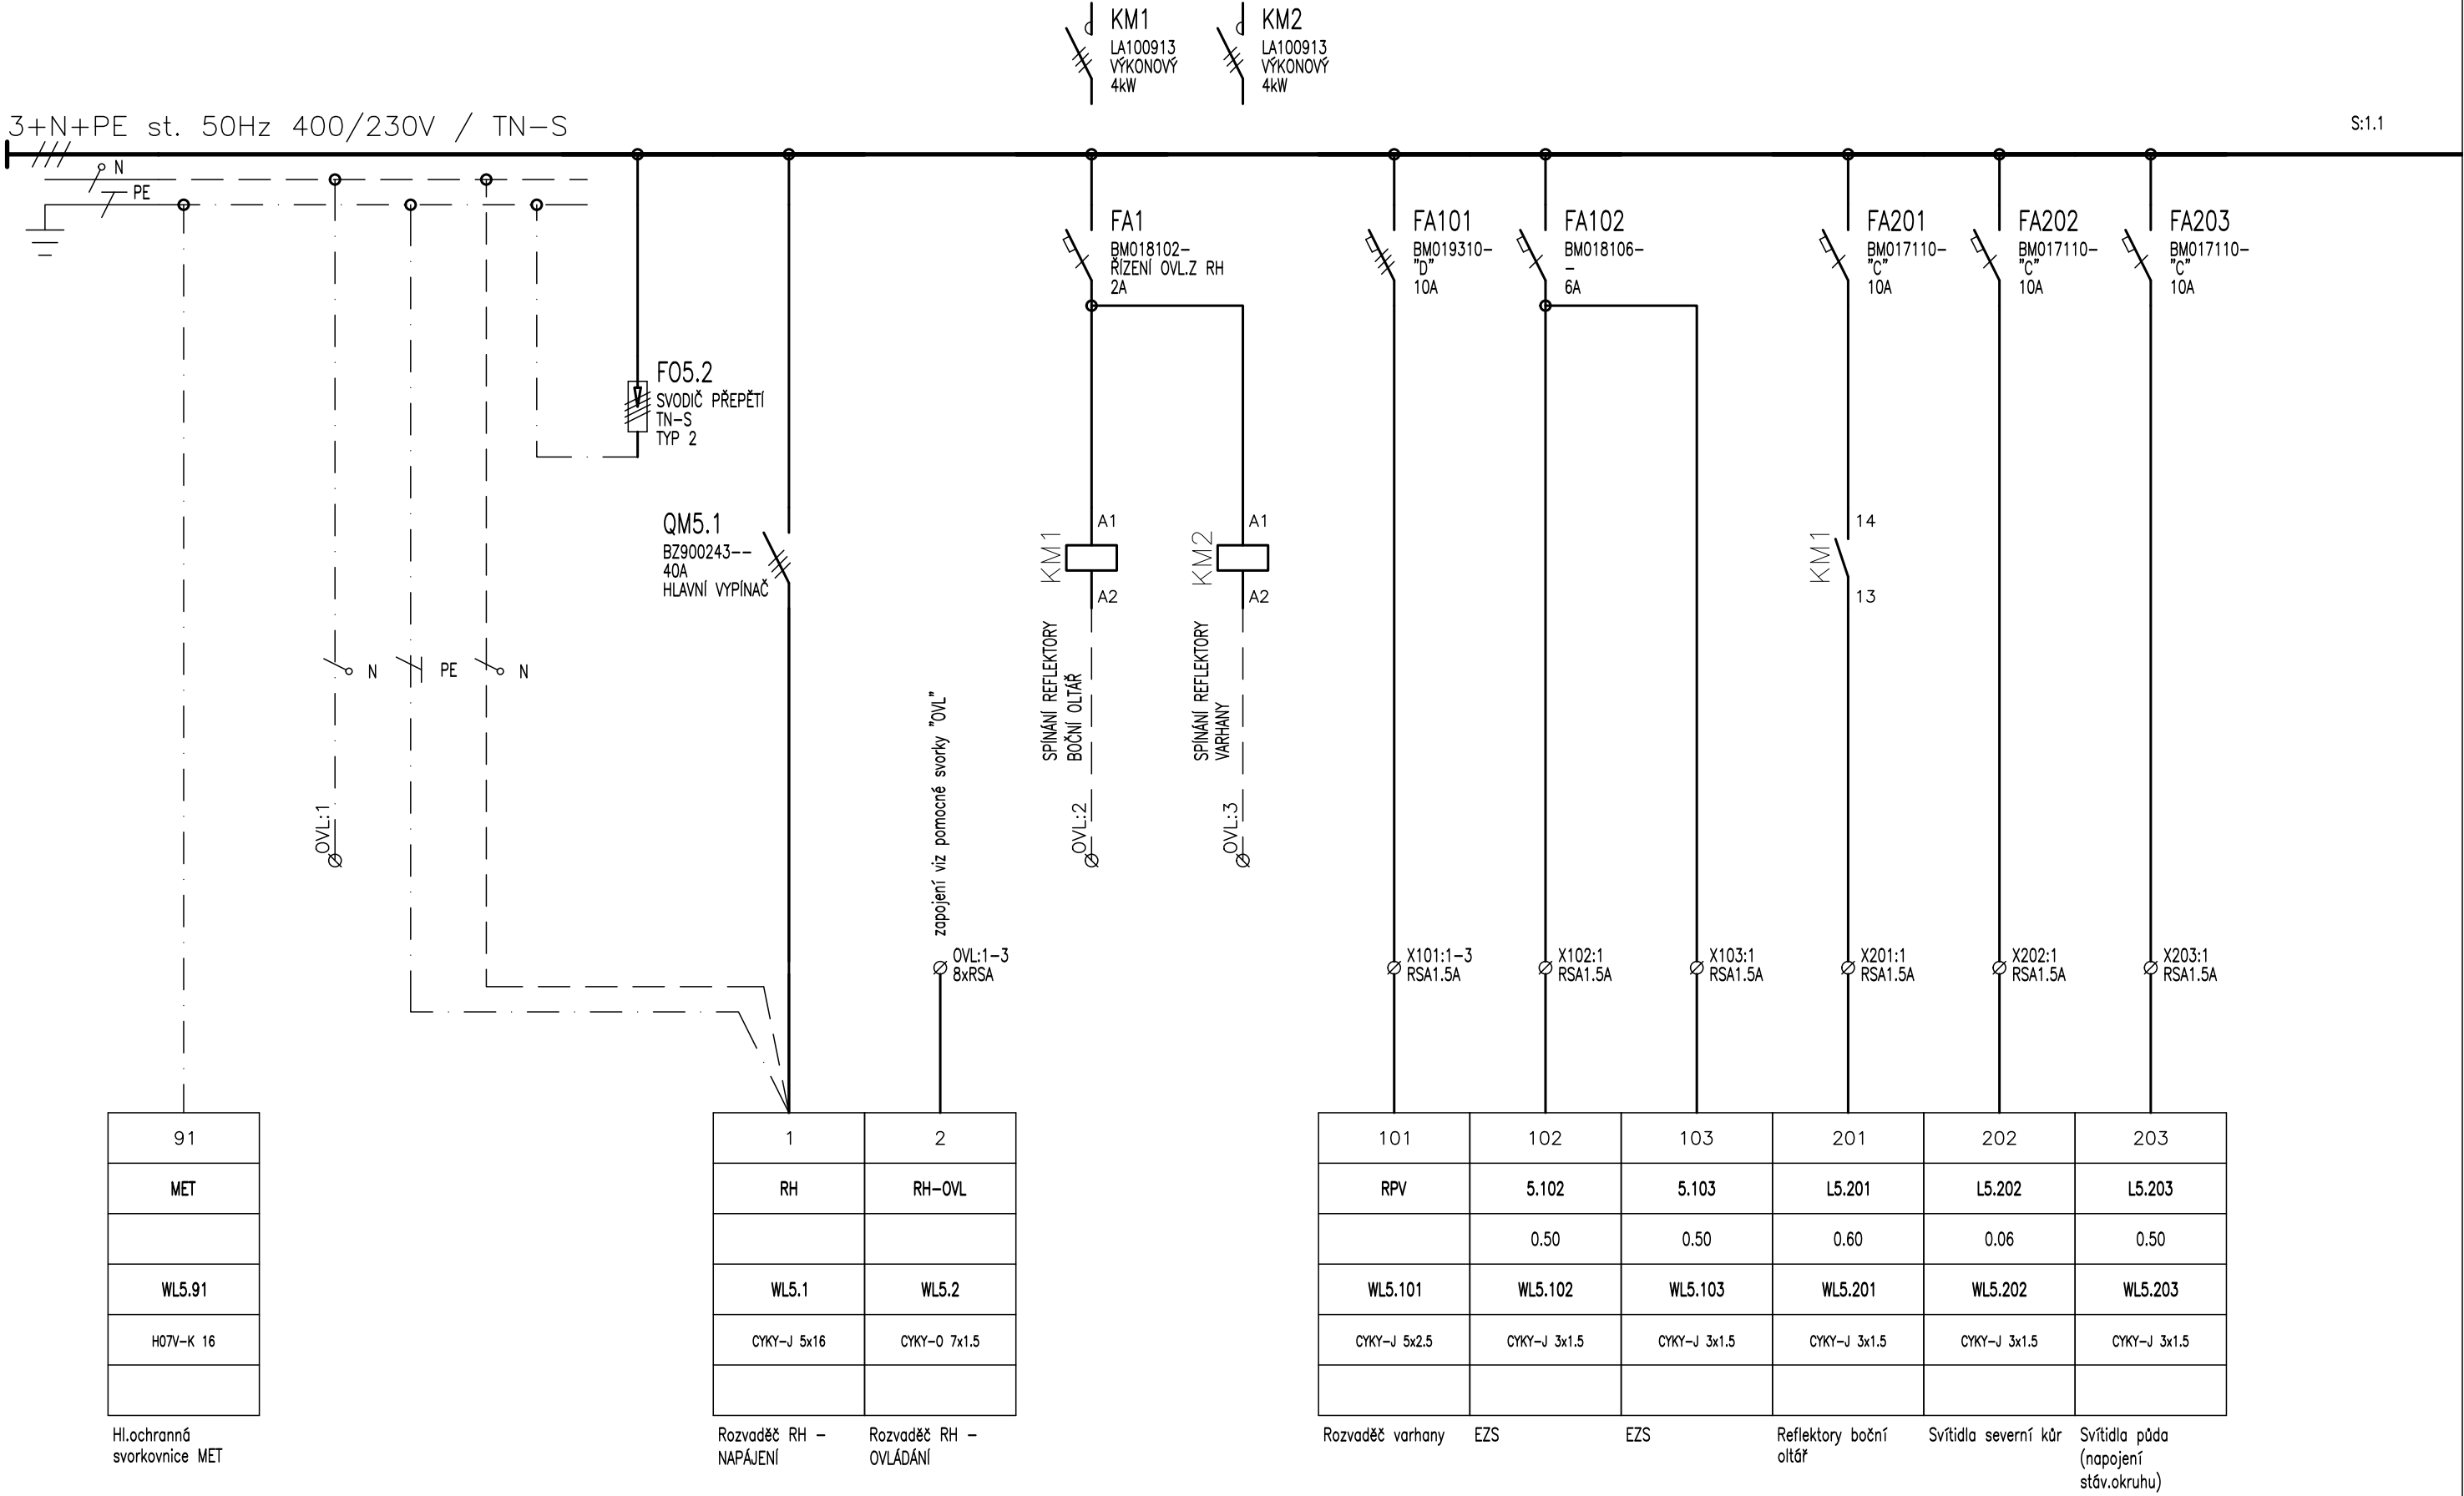


DATUM: 10/2017	SCHÉMA ROZVADĚČE – RP4			LIST Č.: 2 / ₄	PARÉ:
	ZAK.ČÍSLO: 6582	VYPRACOVAL: MARTIN ŠPAČEK	KOSTEL SV. MARKÉTY, JAROMĚŘICE NAD ROKYTNOU CELKOVÁ OBNOVA OBJEKTU	Č.VÝKRESU D.1.4.c –25	
	STUPEŇ PD: DPS	ODP.PROJ.: MARTIN ŠPAČEK	D.1.4.c – ELEKTROINSTALACE SILNOPROUDÁ A SLABOPROUDÁ ELEKTROTECHNIKA		

S:1.1

S:2.2

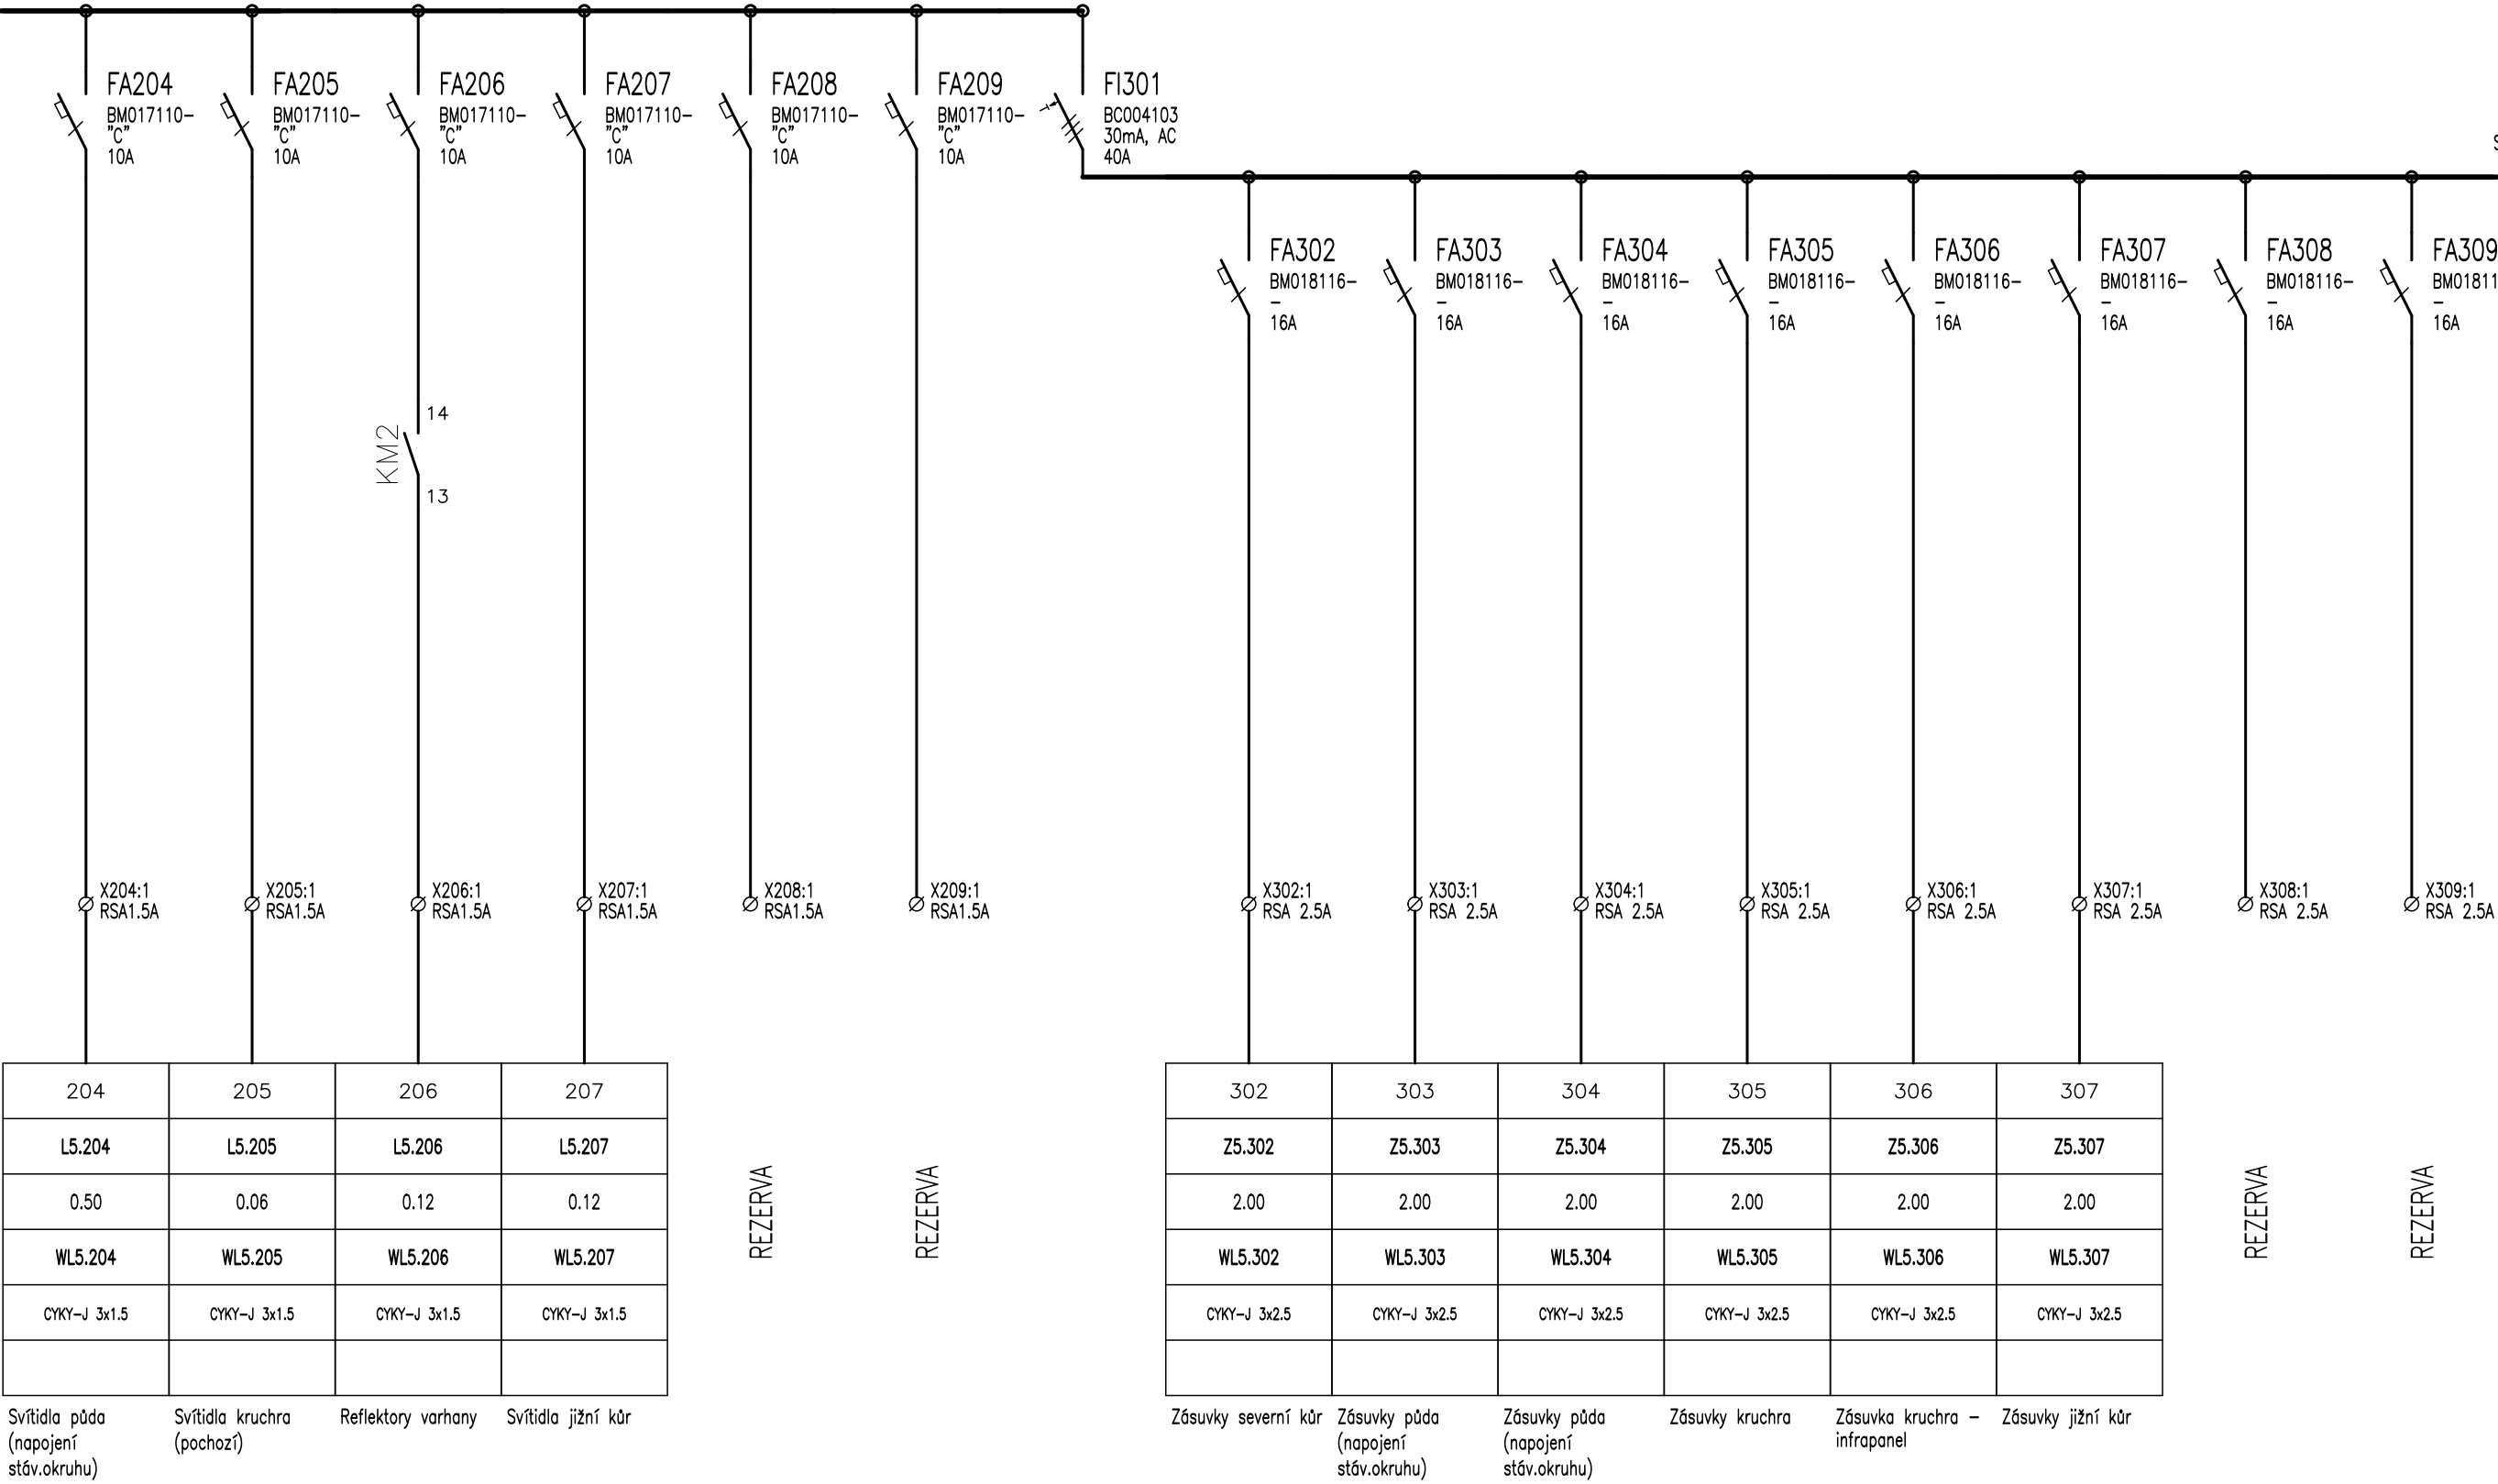

S:2.2

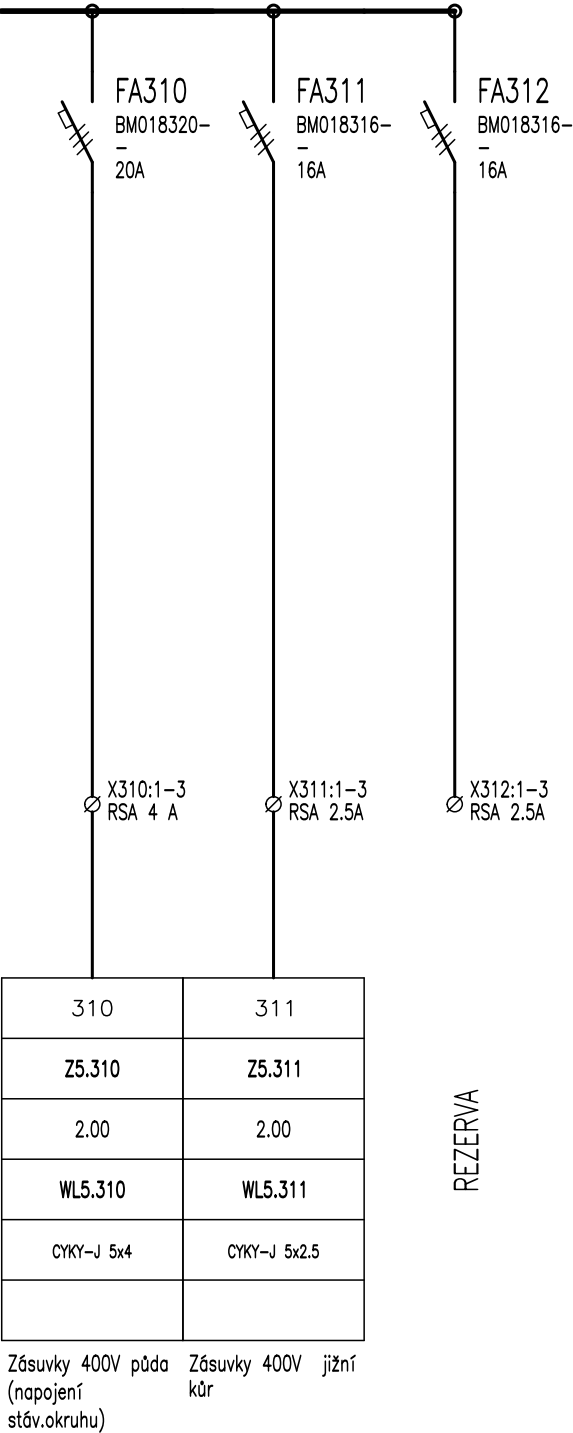

DATUM: 10/2017	SCHÉMA ROZVADĚČE – RP4			LIST Č.: 4 / 4	PARÉ:
	ZAK.ČÍSLO: 6582	VYPRACOVAL: MARTIN ŠPAČEK	KOSTEL SV. MARKÉTY, JAROMĚŘICE NAD ROKYTNOU CELKOVÁ OBNOVA OBJEKTU	Č.VÝKRESU D.1.4.c – 25	
	STUPEŇ PD: DPS	ODP.PROJ.: MARTIN ŠPAČEK	D.1.4.c – ELEKTROINSTALACE SILNOPROUDÁ A SLABOPROUDÁ ELEKTROTECHNIKA		