



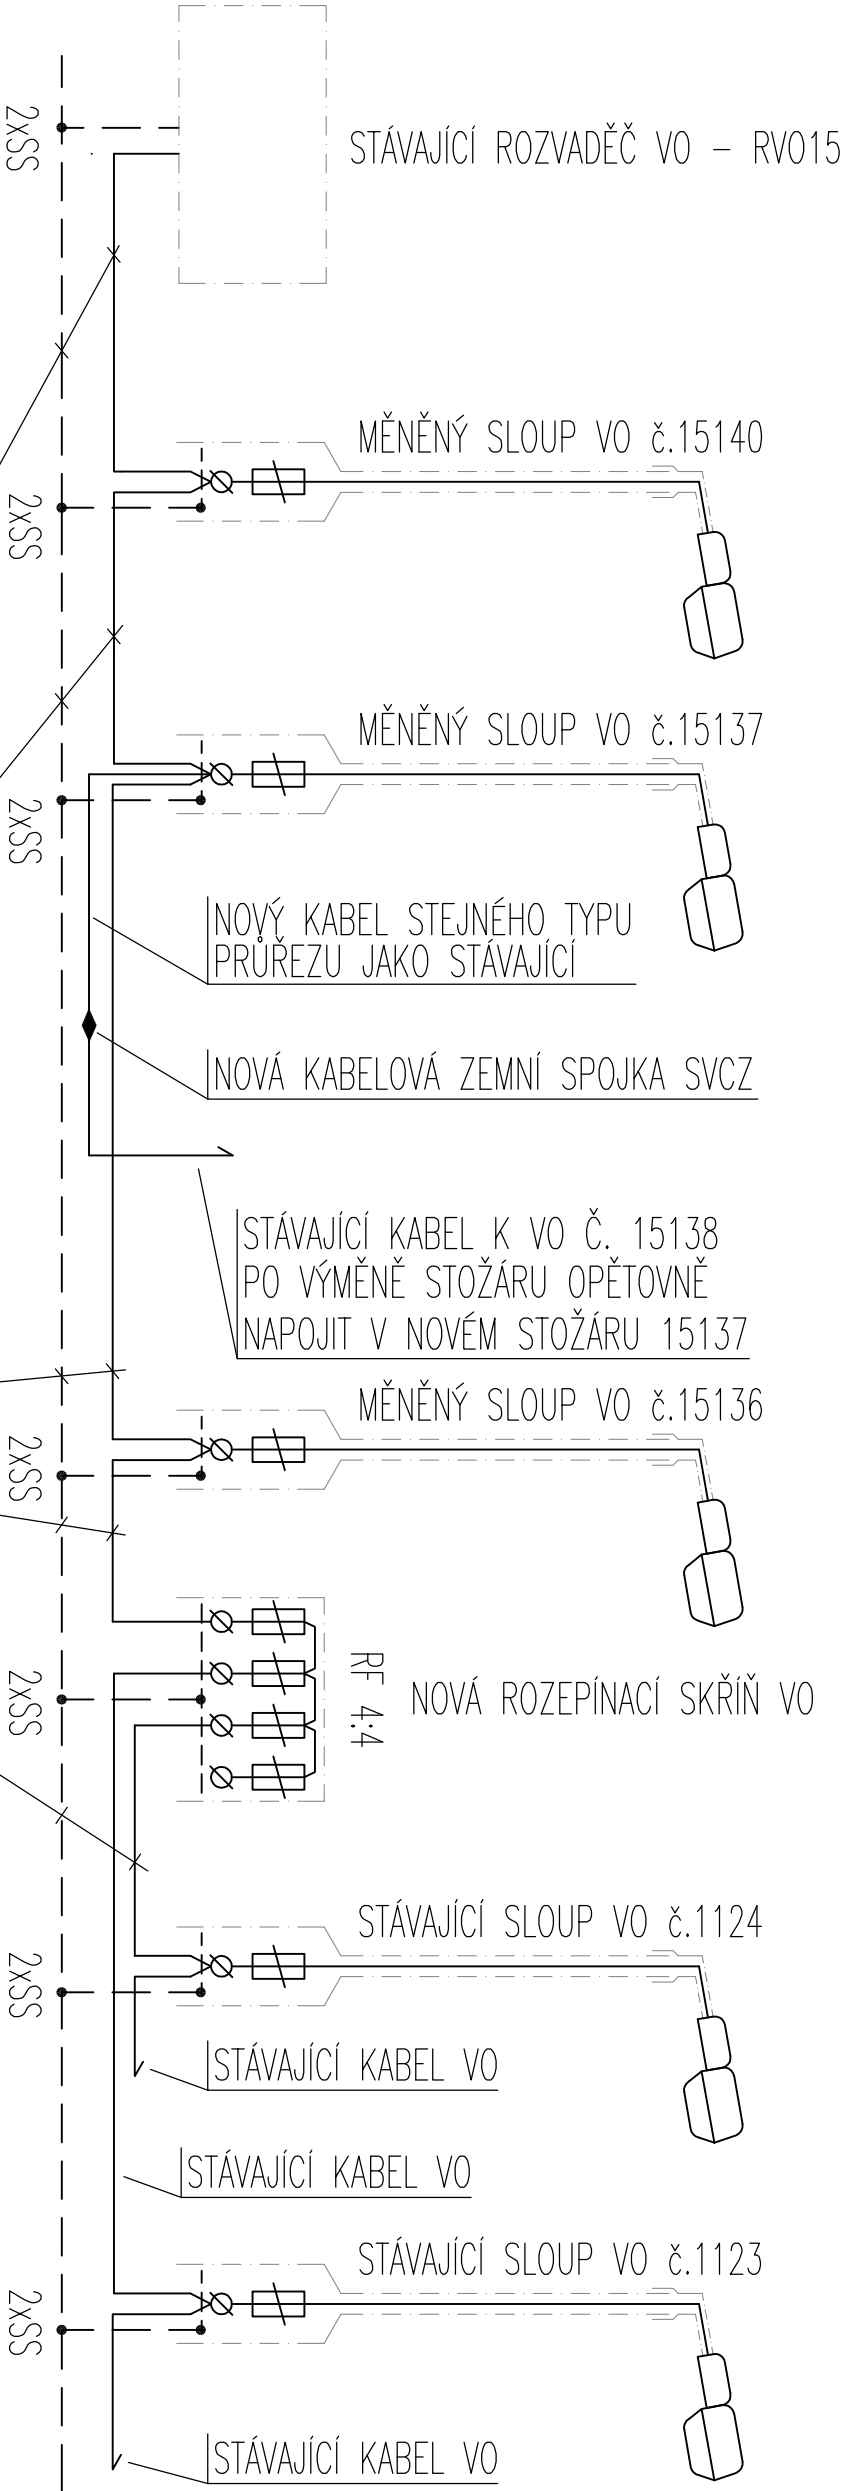

Detail pouzdra a stožáru

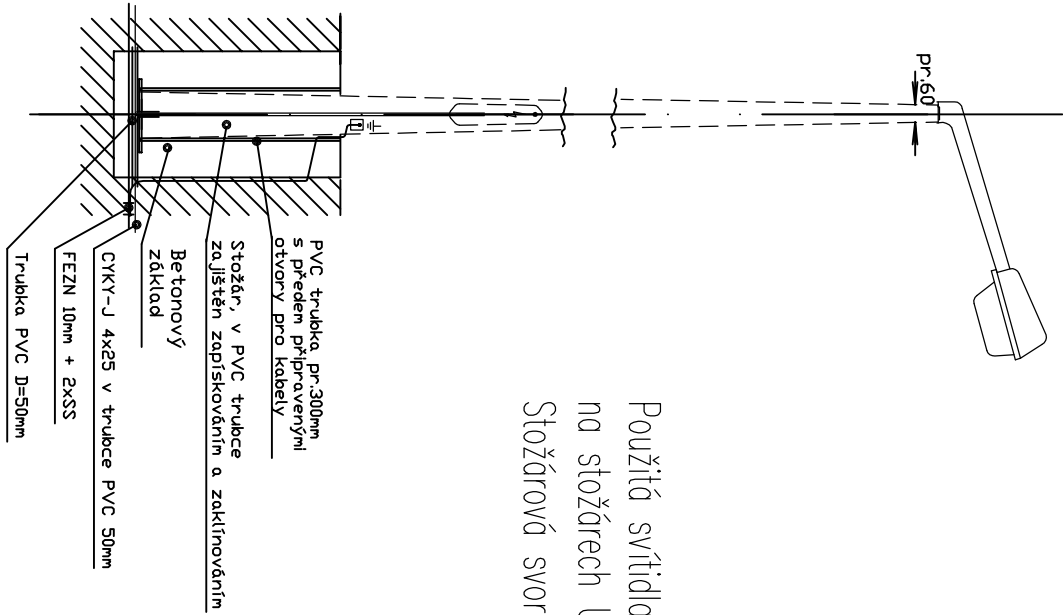

Použití svítidla Oracle (Thorn) 1xHIT-CE 70W,
na stožárech U10 s výložníkem J 1,5m.
Stožárová svorkovnice SR 721 do sloupu.

CYKY-J 4x25/TR. CHRÁNIČKA KOPOFLEX Ø50
UZEMNĚNÍ FeZn Ø10mm

POZNÁMKA:

Číslování vyměněných stožárů VO zůstane stejné dle stávajícího stavu.

TABULKA ZMĚN

B			
A			
změna	popis vydání, změny	vypracoval	datum

ELEPRO	ELEPRO s.r.o. Belohradská 1128 580 01 Havlíčkův Brod E-mail: elepro@elepro.cz www.elepro.cz	vypracoval:	Vit Zvolánek
		zodp. projektant:	Martin Beránek

investor:	Technické služby Havlíčkův Brod, Na Valech 3523, 580 02 Havlíčkův Brod	zakázkové číslo:	13032
stavba:	Oprava veřejného osvětlení ulice Na Výšině, Havlíčkův Brod	datum:	06/2013
	Havlíčkův Brod	formát:	3A4
objekt:	IO - Veřejné osvětlení	měřiko:	-
část:	D.1.4 Elektroinstalace silnoproud	část dokumentace:	DUR+DSP
výkres:	Schema zapojení	číslo výkresu:	04

Tento dokument je důvěrným vlastnictvím. Má povahu důvěrného tajemství dle ustanovení §17 obchodního zákonníku a nesmí být bez písemného souhlasu ELEPRO s.r.o. předán třetí osobě, nebo jinak zneužit.