


VZOROVÝ PŘÍČNÝ ŘEZ KOMUNIKACÍ – BĚŽNÝ PROFIL

1:25

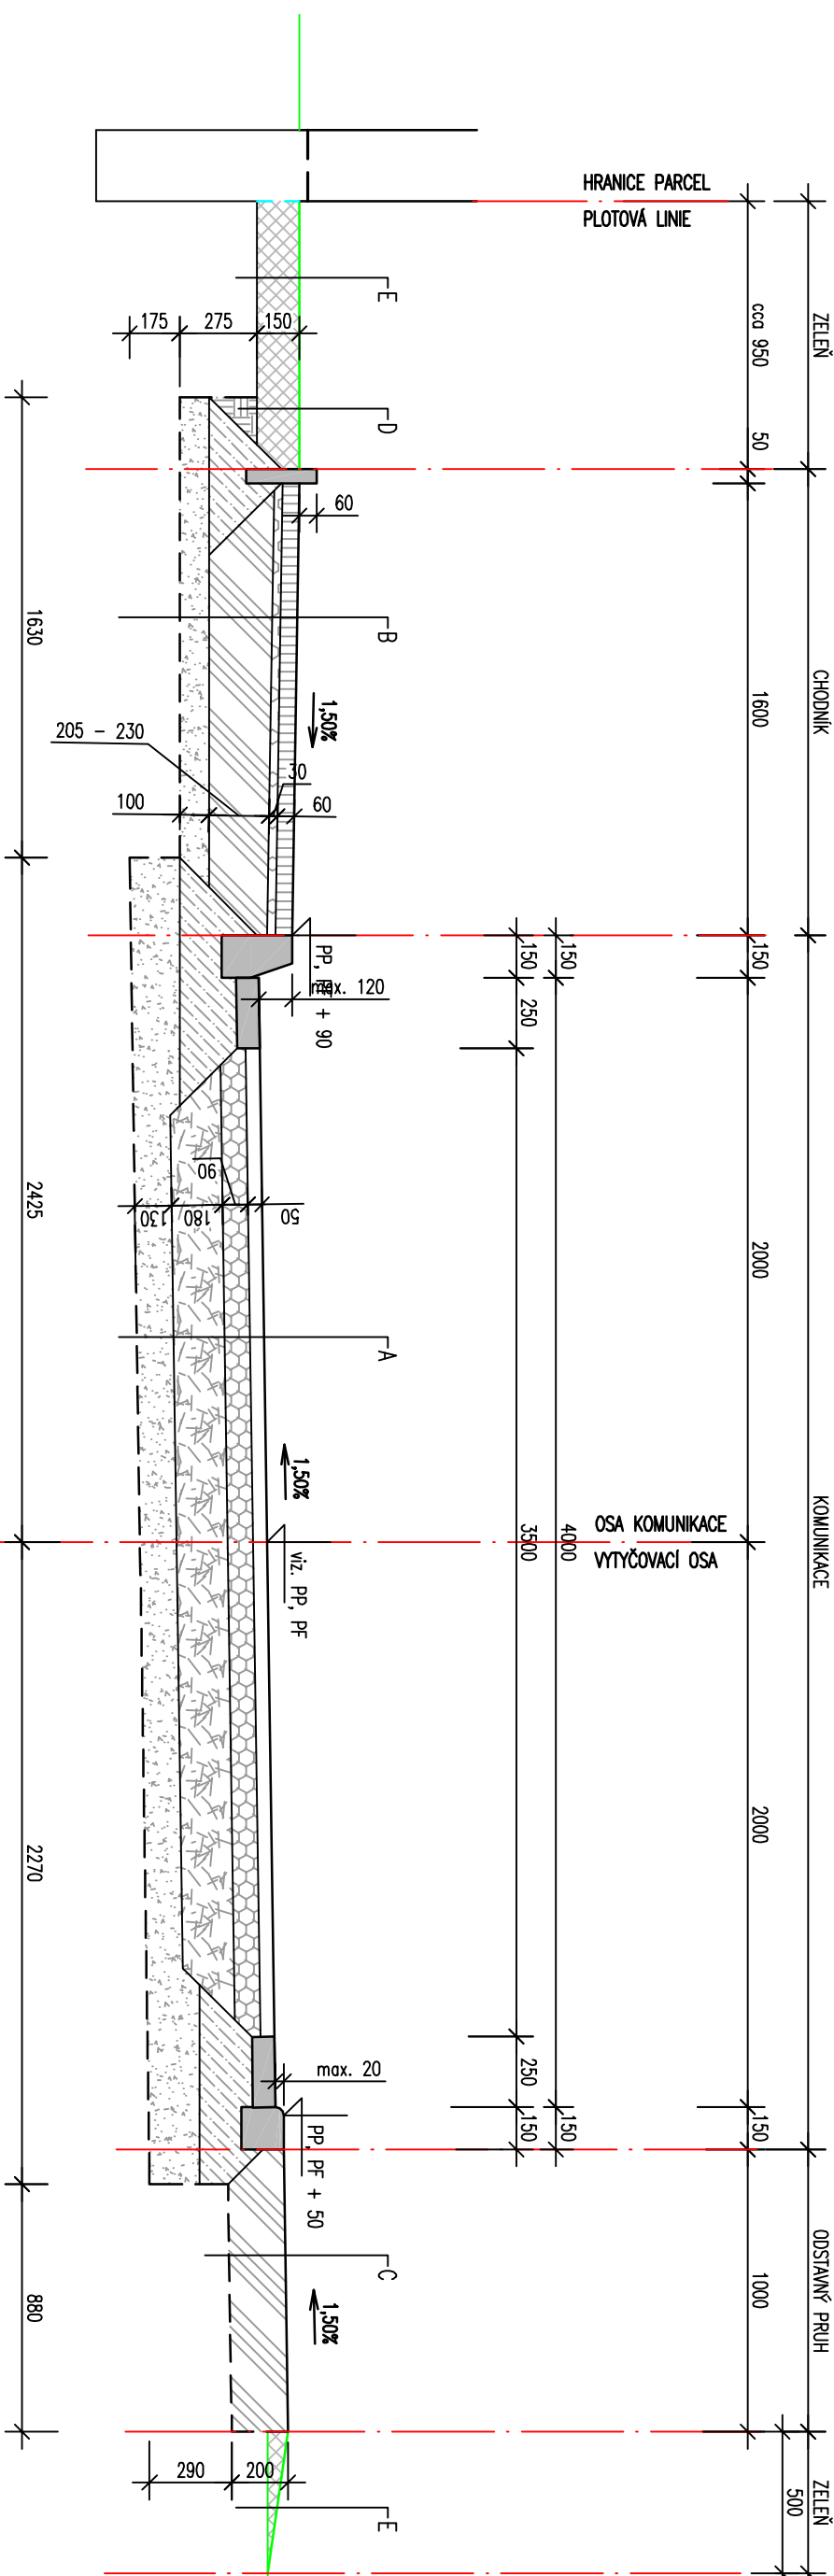

SKLADBY KONSTRUKCI:

- A: – ABS TL. 50mm
- SPOKOVCÍ POSTŘÍK ŽIVICŮ
- OKS TL. 90mm
- PODKLAD Z KAMENIVA DRCENÉHO FR. 32 – 63mm, TL. 180mm
- PODKLADNI VRSTVA JE UZAVŘENÁ KAMENIVEM DRCENÝM FR. 8–16mm
- PODKLADNI VRSTVA ZE ŠTĚRKOPISKU (FERETO) TL. 130mm
- GEOTEXTILIE TKANÁ – MOKRUIEX – 600g/m²
- HUTNĚNÁ PLAŇ – STATICKÁ ZATĚŽOVACÍ ZKOUSKA – Edef.lI=30MPa
- B: – ZÁMKOVA DLAŽBA TL. 60mm – 200/100/60mm – ŠEDÁ PŘÍRODNÍ
- LOŽE Z KAMENIVA DRCENÉHO FR. 4–8mm, TL. 30mm
- PODKLAD ZE ŠTĚRKODRTI FR. 0–63mm, TL. 205 – 230mm
- PODKLADNI VRSTVA ZE ŠTĚRKOPISKU (FERETO) TL. 100mm
- GEOTEXTILIE TKANÁ – MOKRUIEX – 600g/m²
- HUTNĚNÁ PLAŇ – STATICKÁ ZATĚŽOVACÍ ZKOUSKA – Edef.lI=30MPa
- C: – PODKLAD ZE ŠTĚRKODRTI FR. 0–63mm, TL. 200mm
- GEOTEKTILIE TKANÁ – MOKRUIEX – 600g/m²
- HUTNĚNÁ PLAŇ – STATICKÁ ZATĚŽOVACÍ ZKOUSKA – Edef.lI=30MPa
- D: – OSETI TRAVNÍ SMĚSI PARKOVOU – BĚŽNÁ ZATĚŽ
- OHUMLUOVANÍ TL. DO 150mm VYHDODNOU ZEMLINOU
- ZPĚVNÝ ZÁSTP HUTNĚNÝ (95% PS) VYTĚŽENOU ZEMLINOU
- E: – OSETI TRAVNÍ SMĚSI PARKOVOU – BĚŽNÁ ZATĚŽ
- OHUMLUOVANÍ TL. DO 150mm VYHDODNOU ZEMLINOU

KOMUNIKACE JE ZAKLENUTA OBRUBNIKÝ:

SILNĚČNÍMI ABO 100/15/25 not II
SILNĚČNÍMI PŘECHODOVÝMI ABO 100/15/25 PV (PRAVÝ)
SILNĚČNÍMI PŘECHODOVÝMI ABO 100/15/25 LV (LEVÝ)
SILNĚČNÍMI NAJEZDOVÝMI ABO 100/15/15

KOMUNIKACE JE OHRANIČENA:

PŘÍDLAŽBOU SILNIČNÍ ABK 50/25/8

CHODNÍK JE OHRANIČEN OBRUBNÍKEM.

ZAHRAĐNÍM ABO 100/5/25

OBRUBNÍKY JSOU USAZENY DO LOŽE S OPĚROU Z BETONU TŘÍDY C 12/15 – XC2

PŘI STYKU OPLOČENÍ POPŘÍPADĚ JINÉ STAVBY JE MEZI KONSTRUKCE VSAZENA NOPOVÁ FÓLIE – $H_p=20\text{mm}$
NA VÝŠKU 150mm POPŘÍPADĚ VÝŠKU STYČNÉ PLOCHY OBOU KONSTRUKCÍ

SO 01 – KOMUNIKACE
M = 1:25