


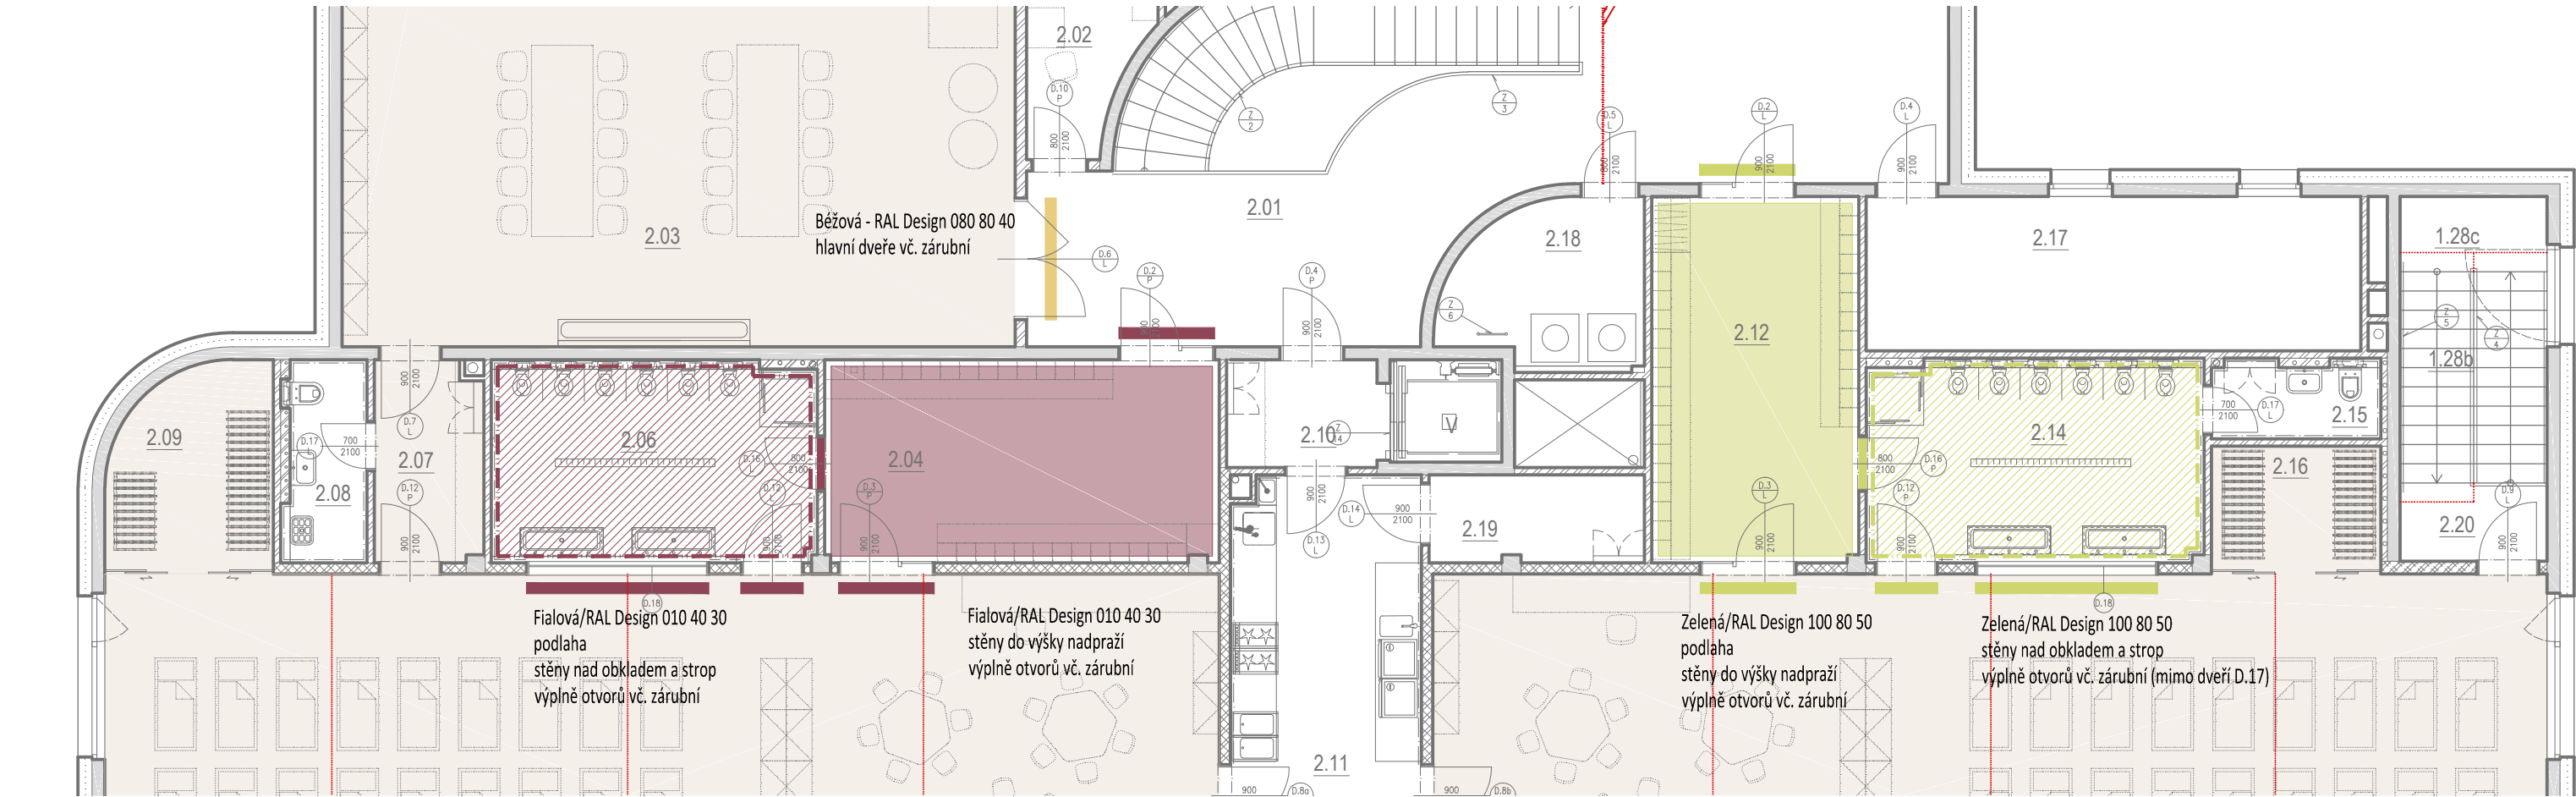

PŮDORYS 2NP


POZNÁMKA:

Všechny místnosti jinak nespecifikované: bílá malba - teplá bílá, plnoplošně strop + stěny

Barva čistých šaten a navazujících umýváren koresponduje s barvou podlahy a barvou hlavních vstupních dveří do konkrétní šatny a dveří do třídy. Šatny jsou vždy natřeny barevnou malbou pouze do výšky nadpraží. Umývárny jsou barevnou malbou plnoplošně - stěny (nad obkladem) a strop.

Barevnost rozdílných materiálů bude v rámci jednoho prostoru odpovídat jednotné barevnosti viz referenční RAL/RAL DESIGN.

POVRCHOVÁ ÚPRAVA A BARVA BUDE SCHVÁLENA PŘED ZAHÁJENÍM VÝROBY ARCHITEKTEM NA ZÁKLADĚ PŘEDLOŽENÝCH VZORKŮ

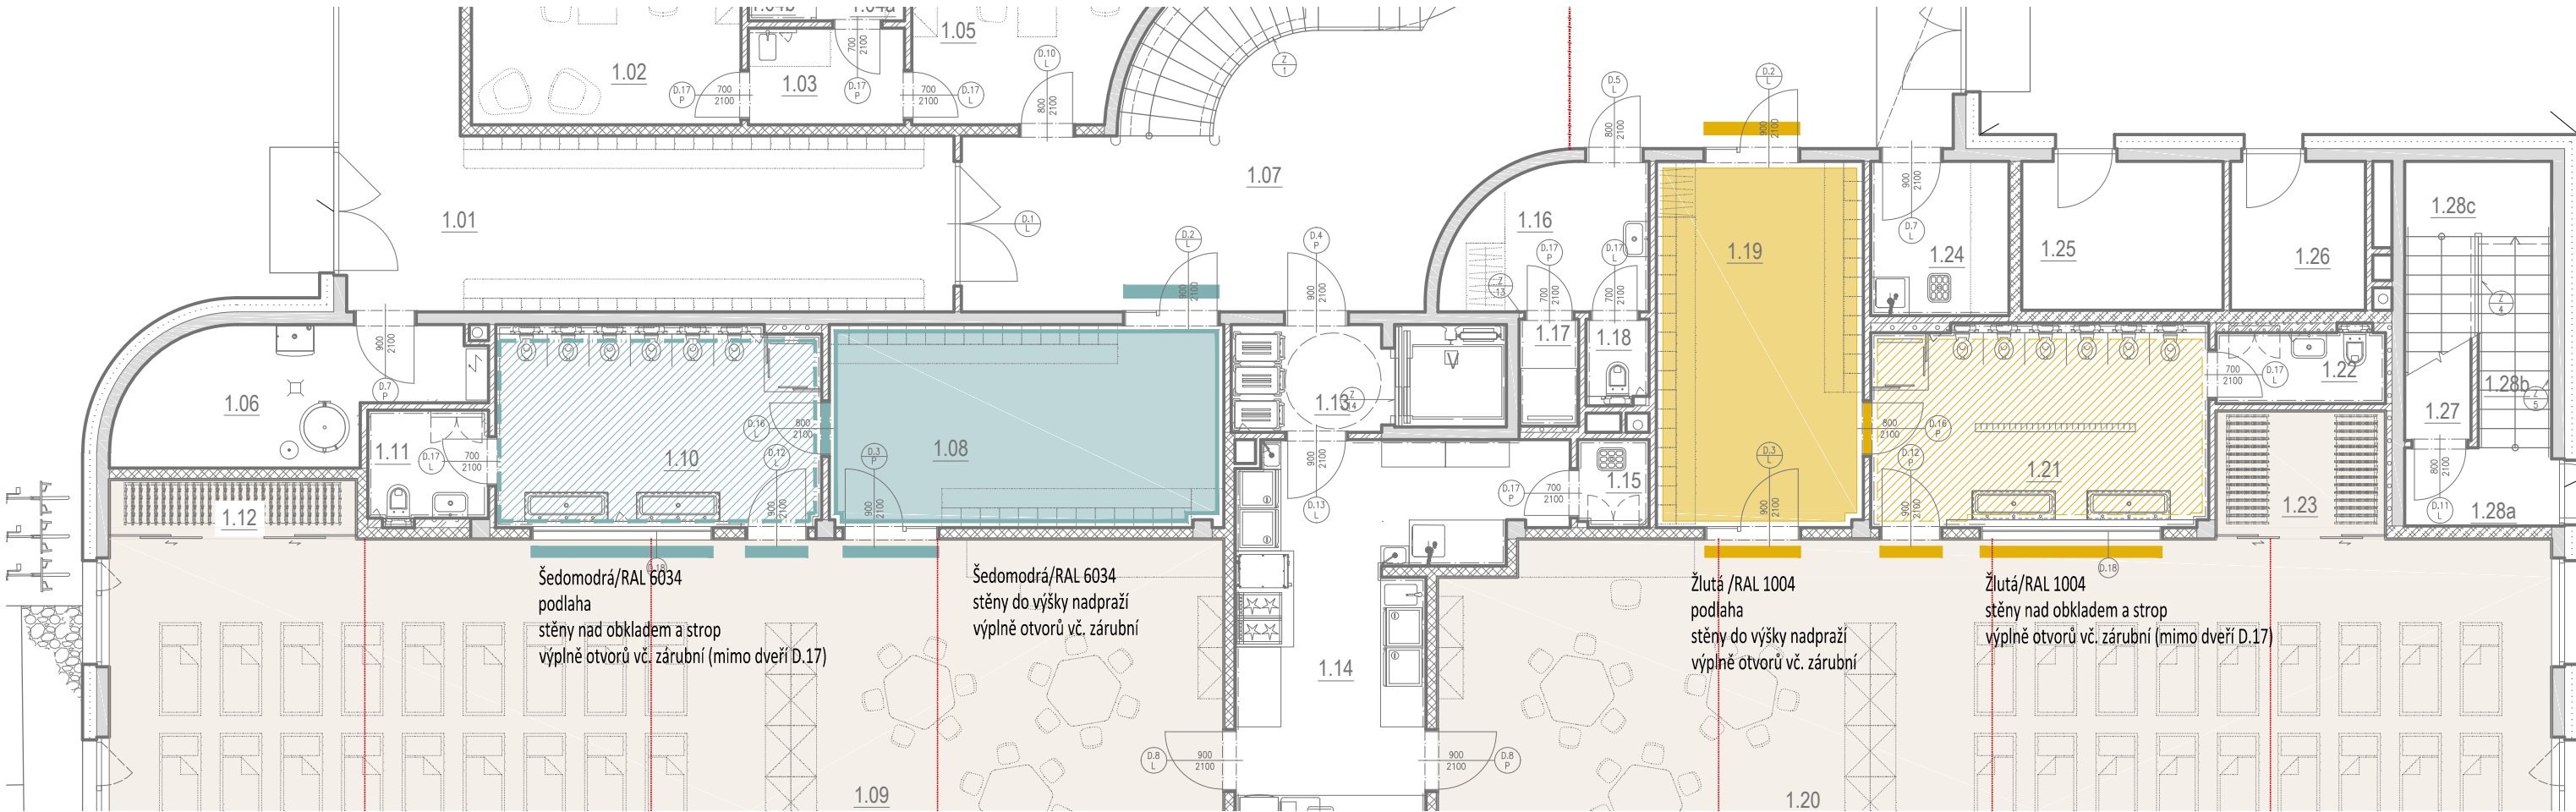

PŮDORYS 1NP

S-JTSK / Bpv

±0,00 = 193,90

MŠ KOVÁŘSKÁ II REKONSTRUKCE OBJEKTU U ŠKOLIČKY 2176/1, 2177/3			
OBJEDNATEL		Sokolovská 14/324, 180 49 Praha 9	STUPEŇ DOKUMENTACE
MČ PRAHA 9		IČ: 00063894	
ZHOTOVITEL, GENERÁLNÍ PROJEKTANT		Gorazdova 355/5, Nové Město, 120 00 Praha 2	DATUM
ArtStat s.r.o.		IČ: 03613755	
ZHOTOVITEL SPECIALIZOVANÉ ČÁSTI			RAZÍTKO, PODPIS
Ing. arch. Martin Král			
ZODPOVĚDNÝ PROJEKTANT			
Ing. arch. Martin Král			
VYPRACOVAL			
Ing. arch. Martin Král			PARÉ
SPECIALIZOVANÁ ČÁST			
D.1.1 - ARCHITEKTONICKO-STAVEBNÍ ČÁST			
OBSAH			
BAREVNOST MÍSTNOSTÍ			
PŮDORYS 1.NP, PŮDORYS 2.NP			
OBJEKT	MĚŘÍTKO	ČÍSLO VÝKRESU	
SO-01	1:100	D.1.1.c.03	