


DETAIL A-PŘECHOD MEZI PLOCHÝM M 1:10

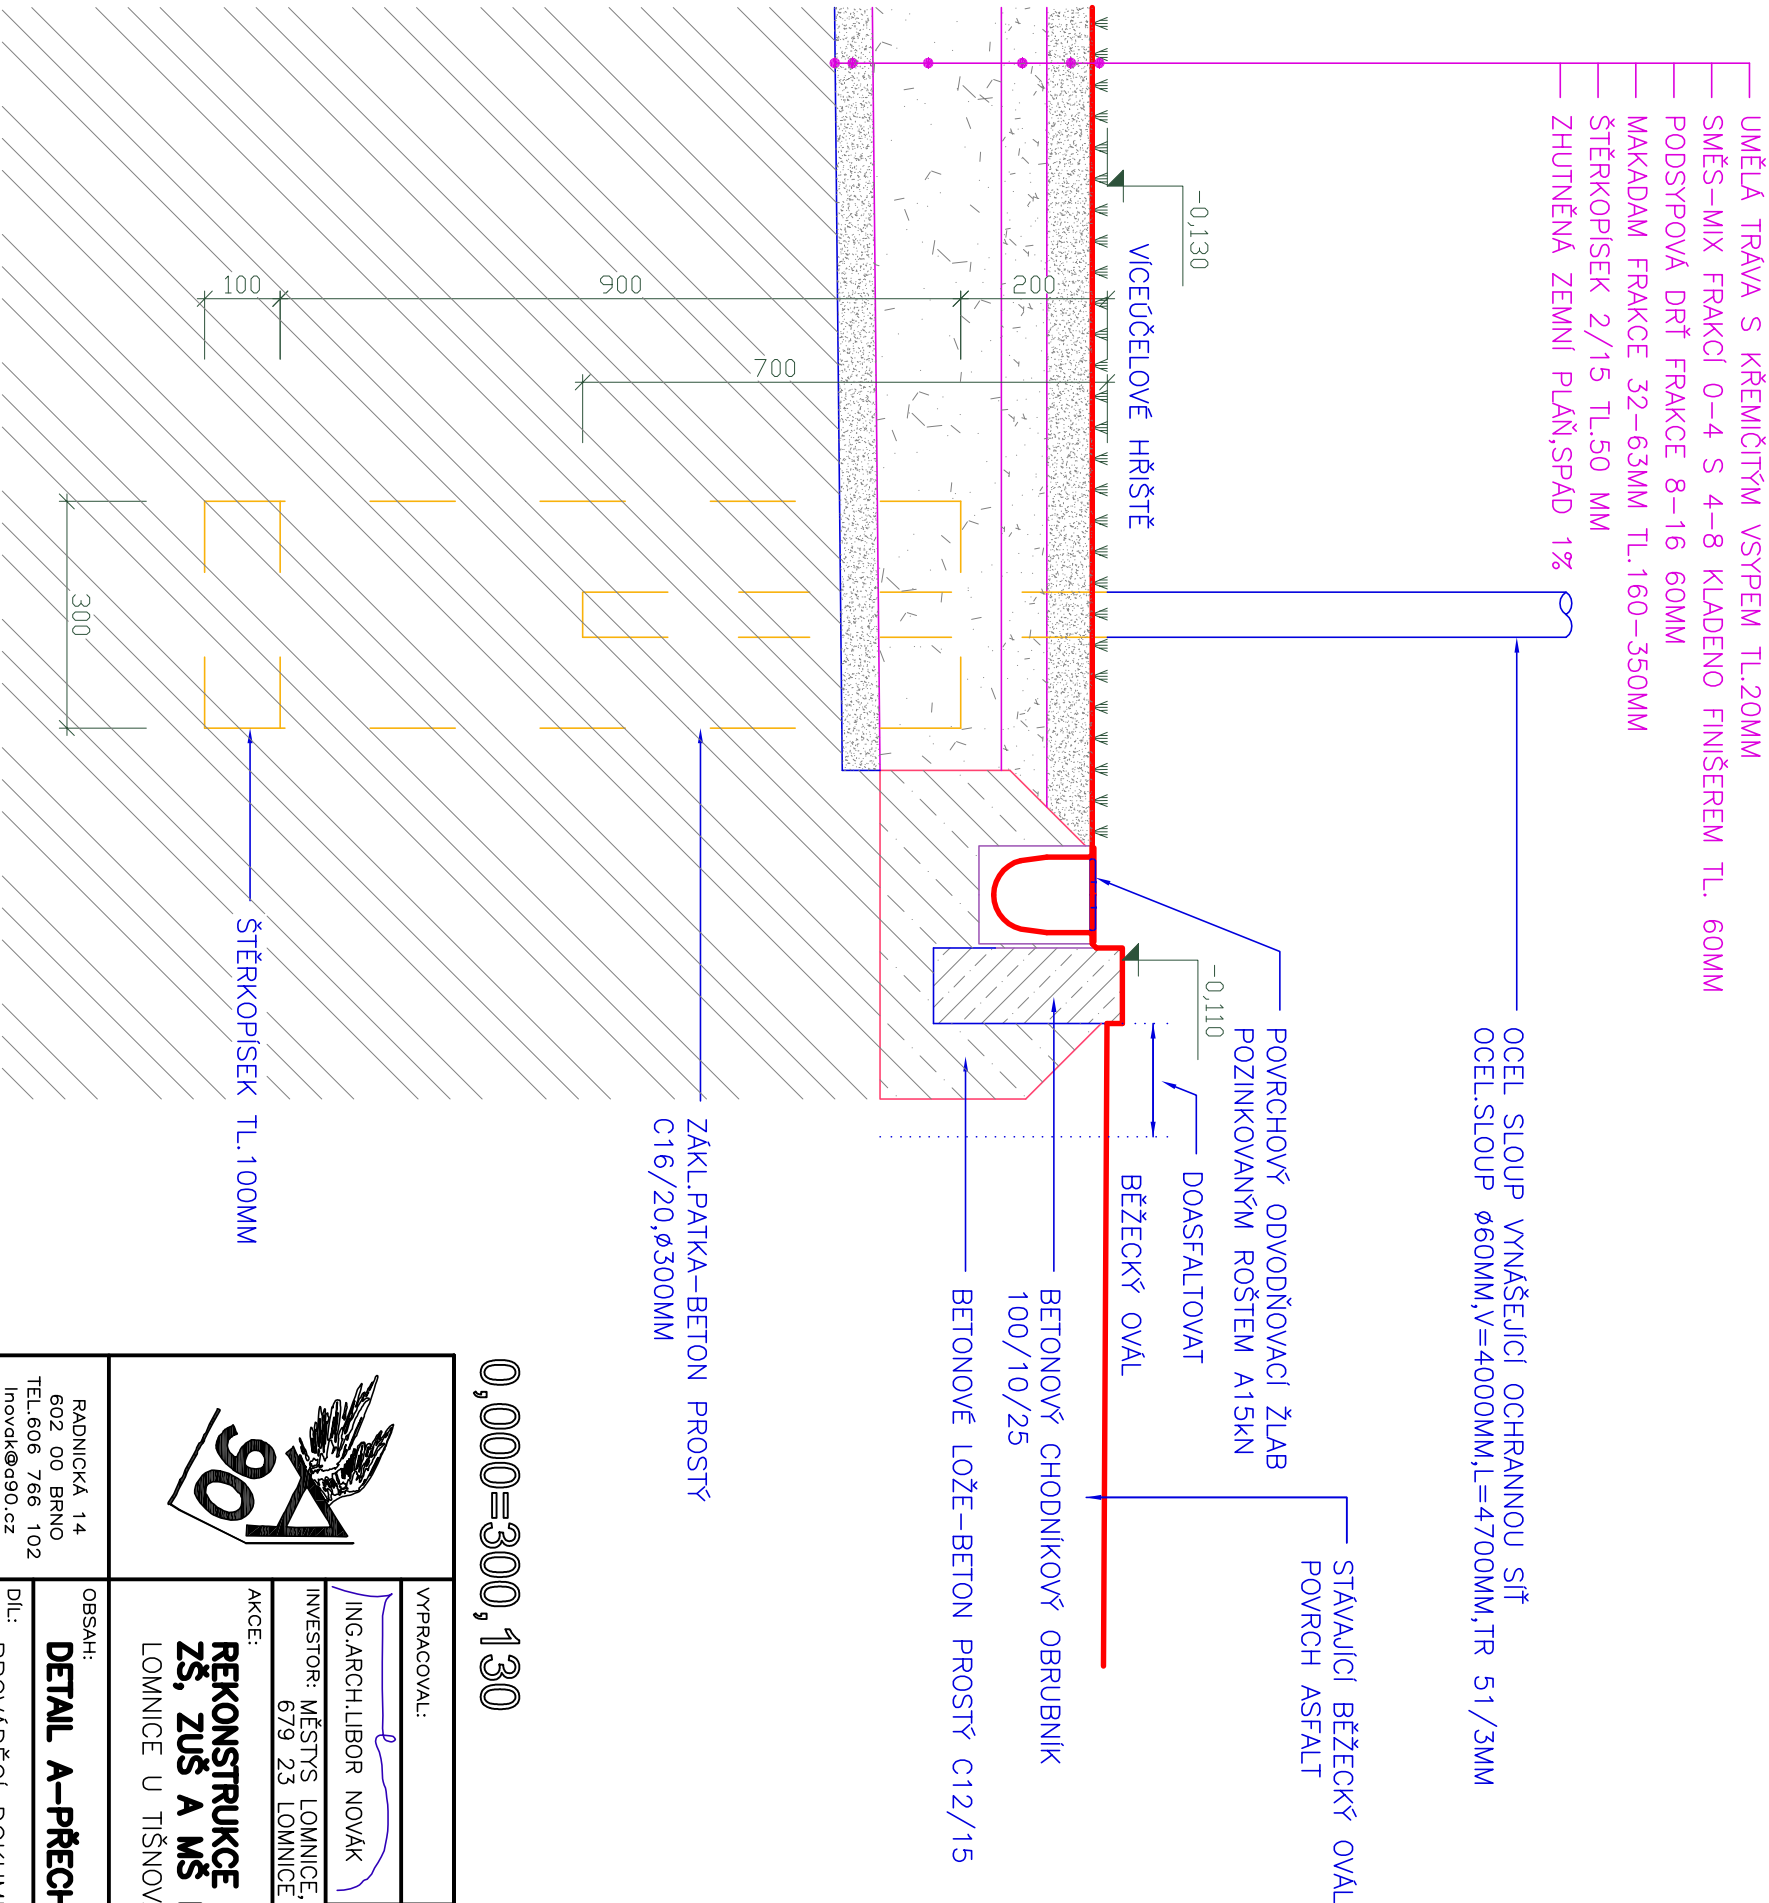

0,000=300,130

VYPRACOVAL:		ZODPOVĚDNÝ PROJEKTANT:	
ING. ARCH. LIBOR NOVÁK		ING. ARCH. MARIE NOVÁKOVÁ	
INVESTOR: MĚSTYS LOMNICE, NÁM. PALACKÉHO 32, 679 23 LOMNICE		ČÍSLO KOPIE:	
AKCE: REKONSTRUKCE ŠKOLNÍHO HRŠTĚ ZŠ, ZUŠ A MŠ LOMNICE LOMNICE U TIŠNOVA		DATUM: LEDEN 2013	
OBSAH: DETAIL A-PŘECHOD MEZI PLOCHÝM		MĚŘITKO: 1:10	
DÍL: PROVÁDĚCÍ DOKUMENTACE STAVBY		ČÍSLO VÝKR.: F.1.11	
RADNICKÁ 14 602 00 BRNO TEL. 606 766 102 inovak@90.cz WWW.90.CZ			