


DETAIL B-ÚPRAVA MONTÁŽNÍHO OTVORU PRO OSAZENÍ POUZDRA SLOUPKU PRO TENIS/VOLEJBAL M 1:10

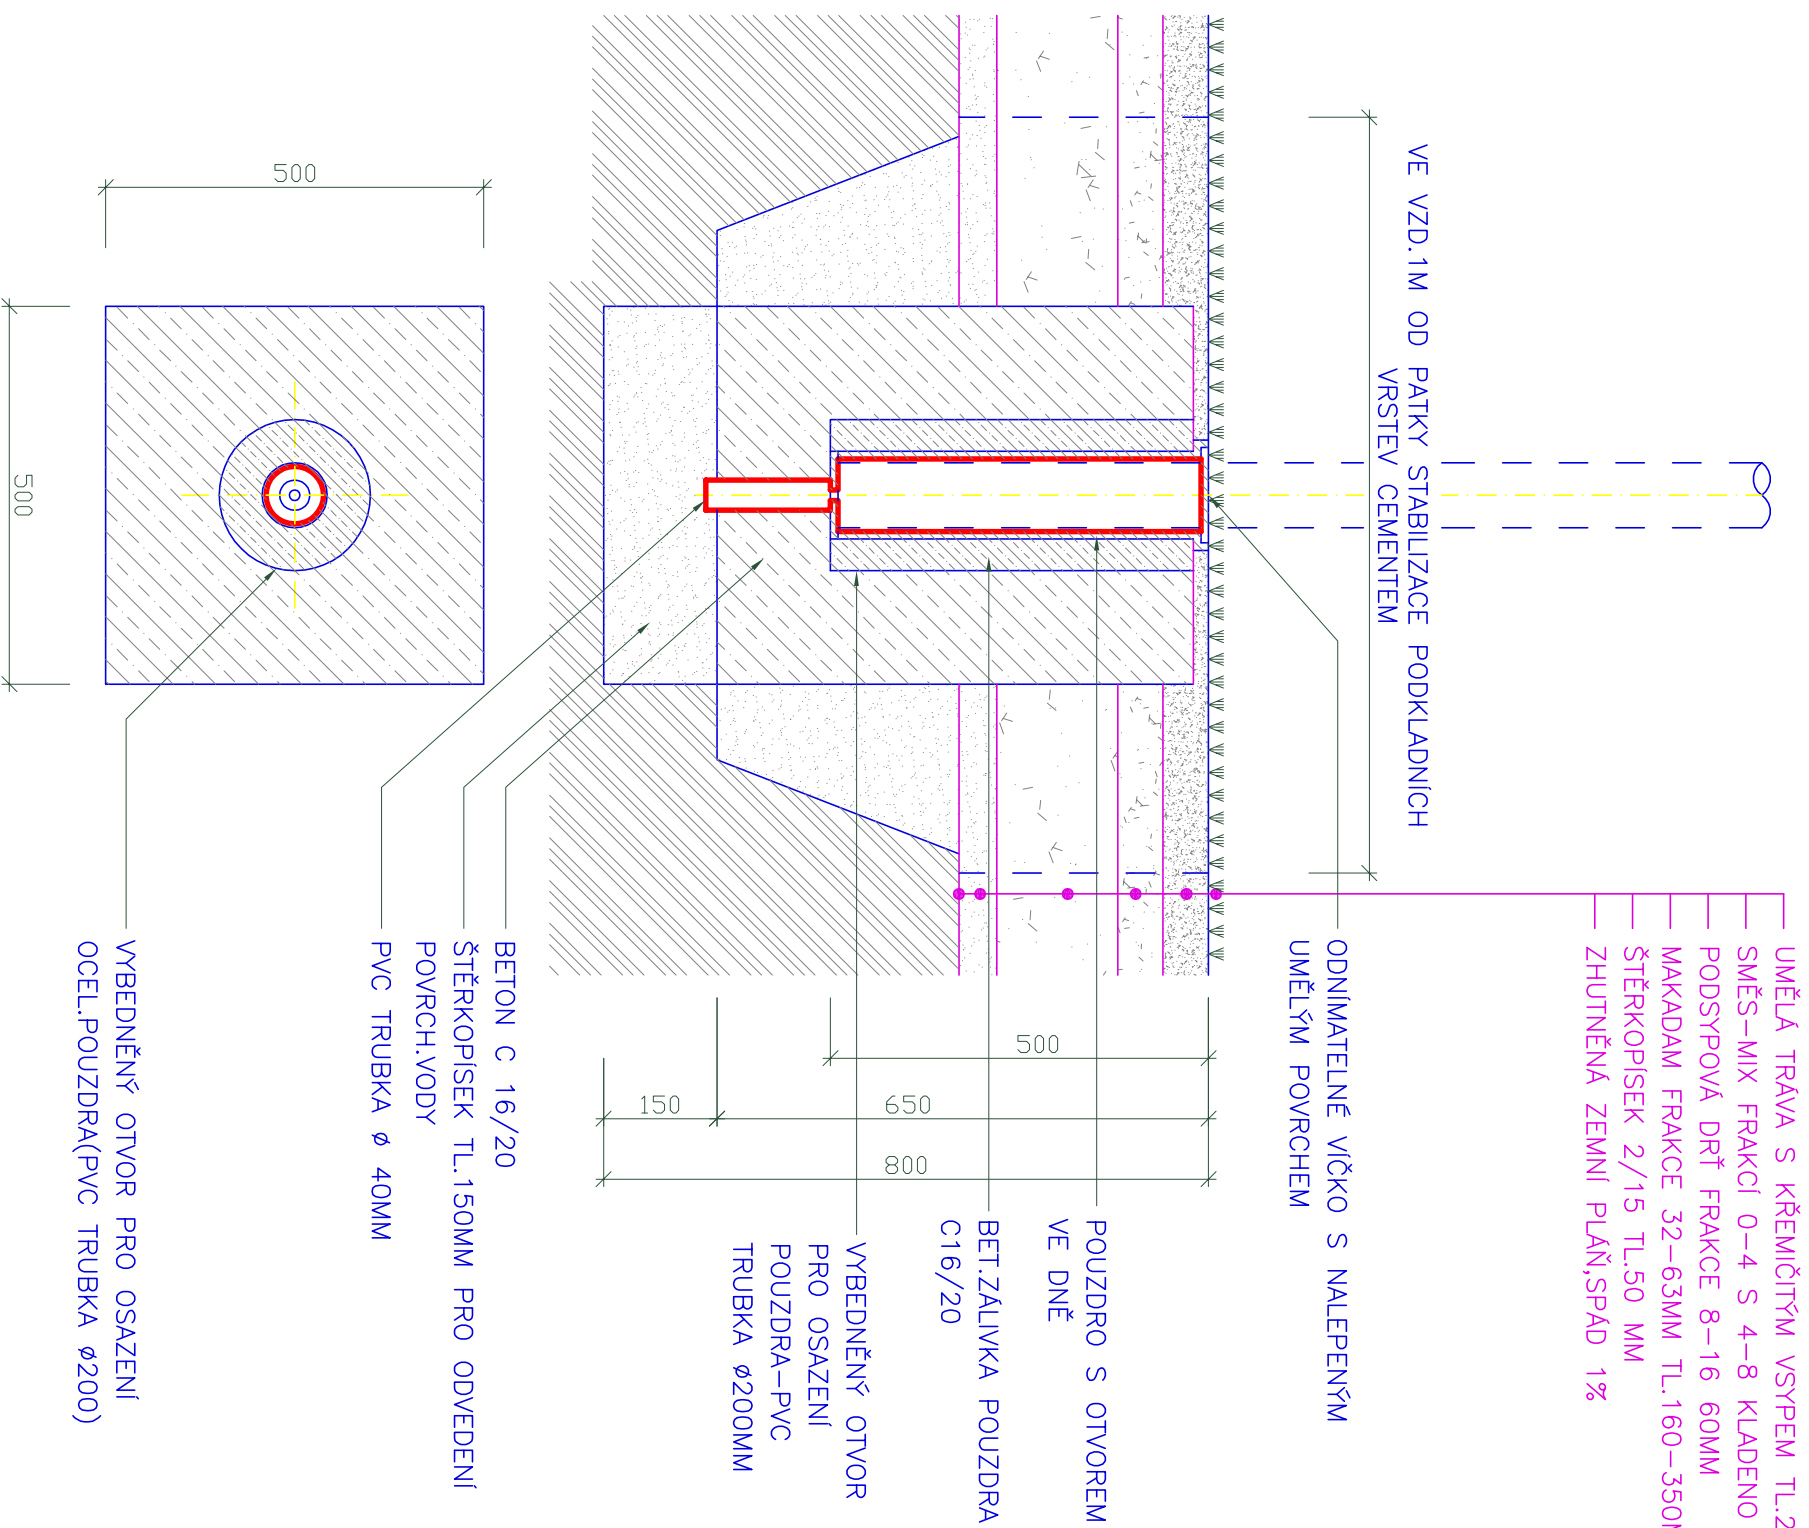

0,000-300,130

			
VYPRACOVAL:		ZODPOVEĎNÝ PROJEKTANT:	
ING.ARCH.LIBOR NOVÁK		ING.ARCH.MARIE NOVÁKOVÁ	
INVESTOR: MĚSTYS LOMNICE,NÁM.PALACKÉHO 32, 679 23 LOMNICE			
AKCE:		ČÍSLO KOPIE:	
REKONSTRUKCE ŠKOLNÍHO HRŠTĚ ZŠ, ZUŠ A MŠ LOMNICE LOMNICE U TÍŠNOVA			
OBSAH: DETAIL B-OPRAVA MONTÁŽNÍHO OTVORU OSAZENÍ POUZDRA SLOUPKU PRO TENIS/VOLEJBAL		DATUM: LEDEN 2013	
DL: PROVÁDĚČÍ DOKUMENTACE STAVBY		MĚŘITKO: 1:10	
RADNICKÁ 14 602 00 BRNO TEL.606 766 102 lnovak@90.cz www.90.cz		ČÍSLO VÝKR.: F.1.12	