
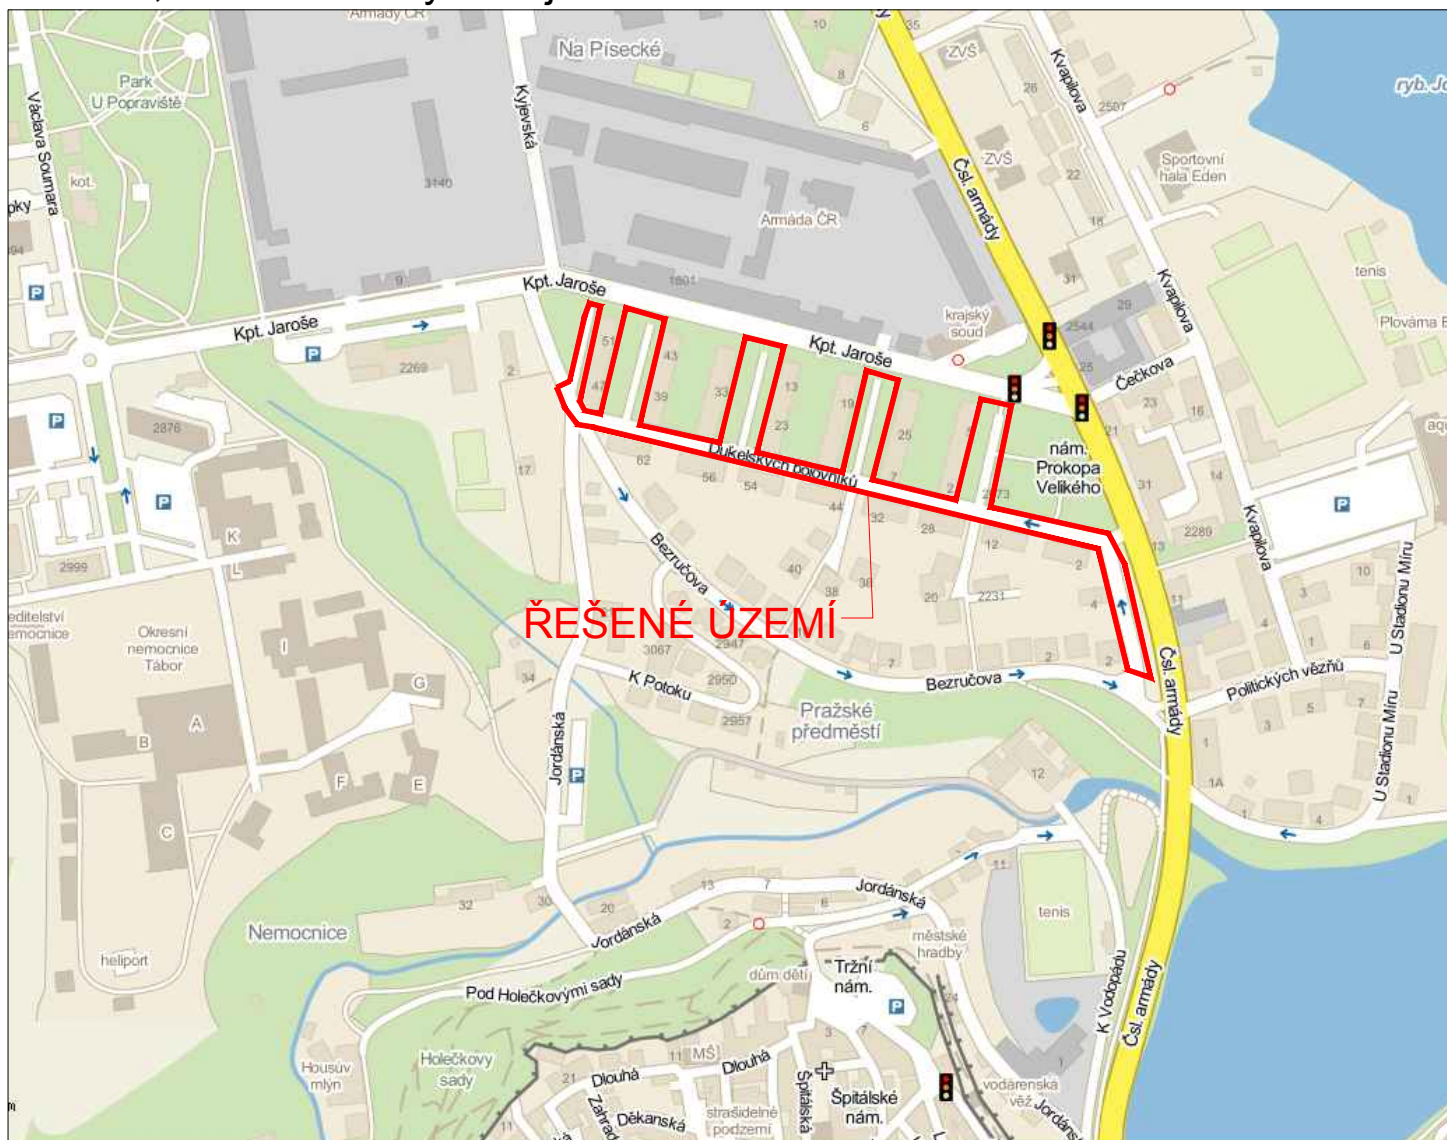


TÁBOR, ulice Dukelských bojovníků

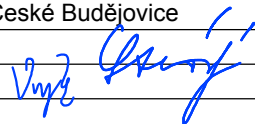

ATELIER SILNÍCH A INŽENÝRSKÝCH STAVB SIS	Ing. František Stráský - ATELIER S I S, U Malše 20, 370 01 České Budějovice		
	ZODP. PROJEKTANT	Ing. Stráský František	
	VYPRACOVAL	Ing. Votápek Martin	
	KONTROLOVAL	Ing. Stráský František	

Kraj:	JIHOČESKÝ	Čís. zakázky:	13031
Kat. území:	TÁBOR	Arch. číslo:	13031-71
Objednatel:	MĚSTO TÁBOR	Datum:	05/2014
Stavba:	STAVEBNÍ ÚPRAVY ULICE DUKELSKÝCH BOJOVNÍKŮ V TÁBOŘE	Formát:	1xA4
		Měřítko:	1:10 000
		Stupeň:	DSP/PDPS
Příloha:	PŘEHLEDNÁ SITUACE STAVBY	Část:	B.
		Čís. přílohy:	1.