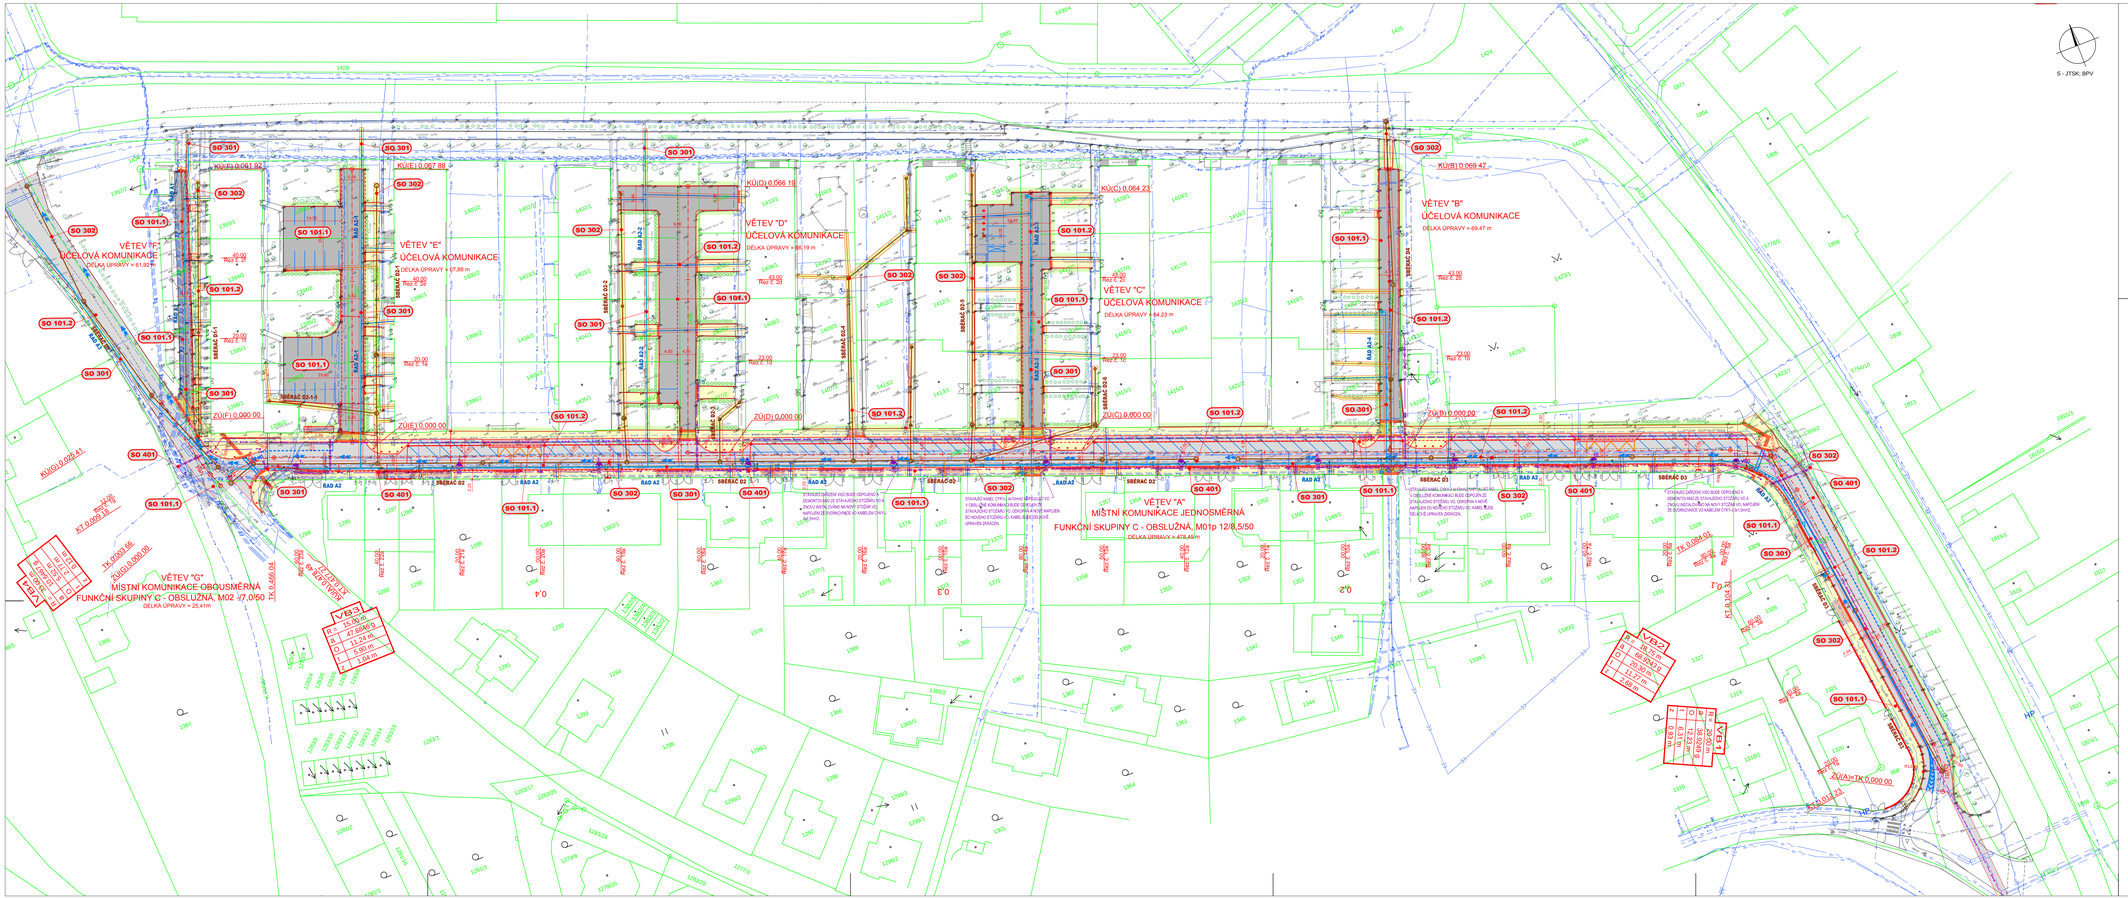

STAVEBNÍ OBJEKTY:

		INVESTOR:
SO 101.1	KOMUNIKACE A ZPEVNĚNÉ PLOCHY	MĚSTO TÁBOR
SO 101.2	KOMUNIKACE A ZPEVNĚNÉ PLOCHY NAD VODOVODEM A KANALIZACÍ	VST s.r.o.
SO 301	VODOVOD VČETNĚ PŘÍPOJEK - ŘEŠENO SAMOSTATNOU PD	VST s.r.o.
SO 302	KANALIZACE VČETNĚ PŘÍPOJEK - ŘEŠENO SAMOSTATNOU PD	VST s.r.o.
SO 401	VEŘEJNÉ OSVĚTLENÍ	MĚSTO TÁBOR

LEGENDA:

- STÁVAJÍCÍ STAV
- HRANICE POZEMKOVÝCH PARCEL
- 91/2 ČÍSLO PARCELY

LEGENDA - STÁVAJÍCÍ INŽENÝRSKÉ SÍTĚ:

NTL PLYNOVOD	E.ON ČR s.r.o.
KABEL OPTICKÝ, METALICKÝ NEBO SOUBĚH	TELEFONICA O2 ČR a.s.
PODZEMNÍ KABEL NN 0.4 kV	E.ON ČR s.r.o.
PODZEMNÍ KABEL VN 22 kV	E.ON ČR s.r.o.
KABEL VO	TECHNICKÉ SLUŽBY TÁBOR s.r.o.
TELPOVOD	BYTES TÁBOR s.r.o.
PAROVOD	TEPLÁRNA TÁBOR a.s.
KABEL NEJTV	NEJ TV
VODOVOD	ČEVAK a.s.
KANALIZACE JEDNOTNÁ	ČEVAK a.s.

NÁVRH:

- NOVÝ STAV
- VOZOVKA - ASFALTOVÝ KRYT
- PARKOVACÍ PLOCHY - ASFALTOVÝ KRYT
- CHODNÍKOVÝ PŘEJEZD - ÚČELOVÉ KOMUNIKACE - KRYT Z BETONOVÉ DLAŽBY
- CHODNÍK - KRYT Z BETONOVÉ DLAŽBY
- BETONOVÁ DLAŽBA PRO ZRAKOVĚ POSTIŽENÉ
- CHODNÍKOVÝ PŘEJEZD - SAMOSTATNÉ SJEZDY - KRYT Z BETONOVÉ DLAŽBY
- PLOCHA PRO KONTEJNERY - BETONOVÁ DLAŽBA
- VEGETACE
- VODOROVNÉ DOPRAVNÍ ZNAČENÍ
- VAROVNÉ A SIGNÁLNÍ PÁSY PRO ZRAKOVĚ POSTIŽENÉ
- UVS ULIČNÍ VPUST S KANALIZAČNÍ PŘÍPOJKOU
- SO 302 - KANALIZACE
- SO 301 - VODOVOD
- SO 302 - KANALIZAČNÍ PŘÍPOJKY
- SO 301 - VODOVODNÍ PŘÍPOJKY
- SO 401 - KABEL VEŘEJNÉHO OSVĚTLENÍ S NOVÝM OSVĚTLOVACÍM BODEM
- VÝMĚNA POTRUBÍ KONDENZÁTU - INVESTOR TEPLÁRNA TÁBOR - ŘEŠENO SAMOSTATNOU PD

U P O Z O R N Ě N Í:

ZÁKRESY PODZEMNÍCH SÍTÍ JSOU ORIENTAČNÍ, NEMOHOU SLOUŽIT JAKO VYTYČOVACÍ SCHÉMA. ZHOTOVITEL MUSÍ NECHAT PŘED ZAHÁJENÍM STAVBY VŠECHNY PODZEMNÍ SÍTĚ VYTYČIT. VEŠKERÉ ZEMNÍ PRÁCE V OCHRANNÉM PÁSMU MOHOU BÝT PROVÁDĚNY POUZE SE SOUHLASEM SPRÁVCE A PODLE JEHO POKYNŮ.

ATELIER SIS
Ing. František Strásky - ATELIER S I S, U Matiše 20, 370 01 České Budějovice

ZODP. PROJEKTANT	Ing. Strásky František
VYPRACOVAL	Ing. Votápek Martin
KONTROLOVAL	Ing. Strásky František

Kraj:	JIHOČESKÝ	Čís. zakázky:	13034
Kat. území:	TÁBOR	Arch. číslo:	13034-71
Objednatel:	MĚSTO TÁBOR	Datum:	05/2014
Stavba:	STAVEBNÍ ÚPRAVY ULICE DUKELSKÝCH BOJOVNÍKŮ V TÁBOŘE	Formát:	12xA4
		Měřítko:	1:500
		Stupeň:	DSP/PDPS
Příloha:	KOORDINAČNÍ SITUACE STAVBY	Část: B.	Čís. přílohy: 2.

Souprava