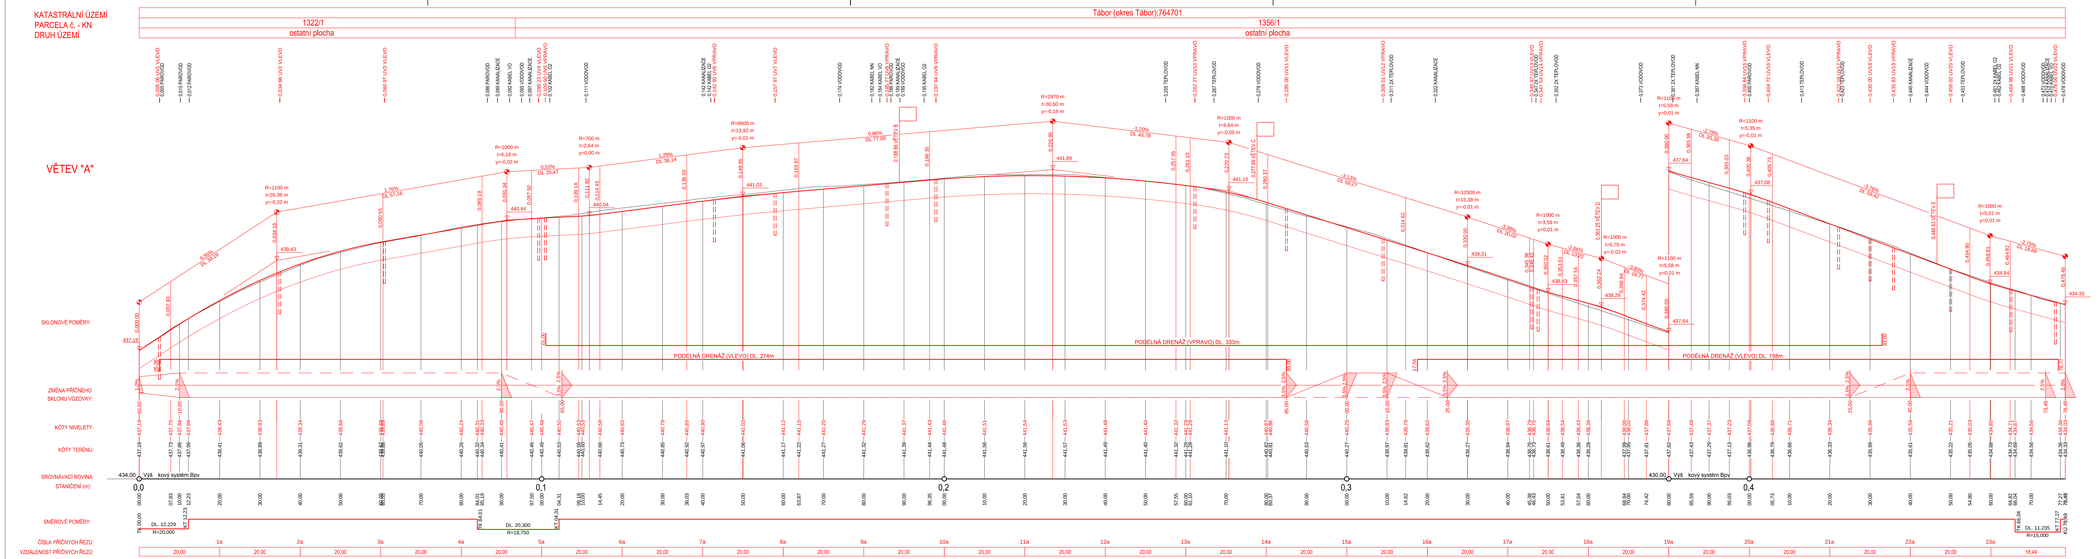

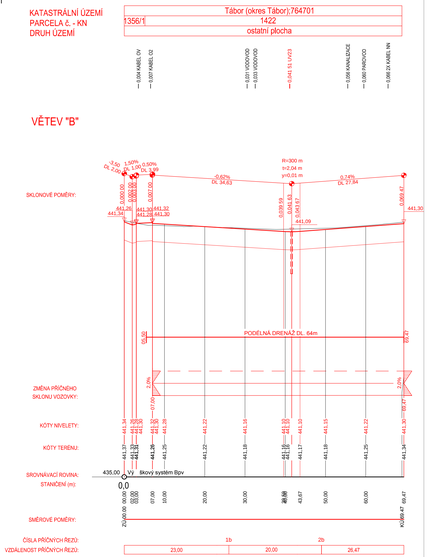

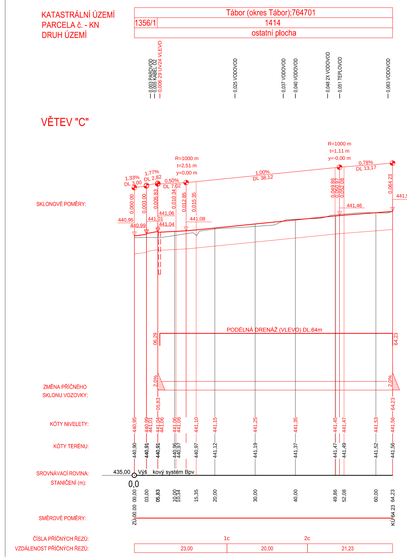

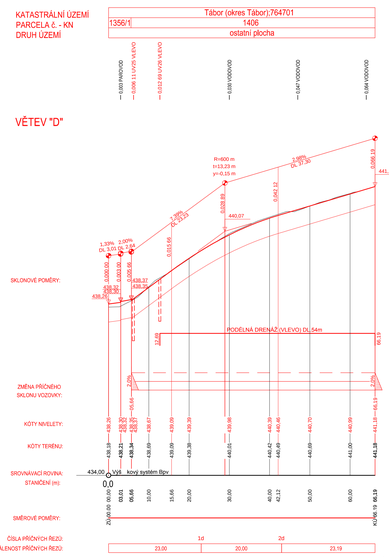

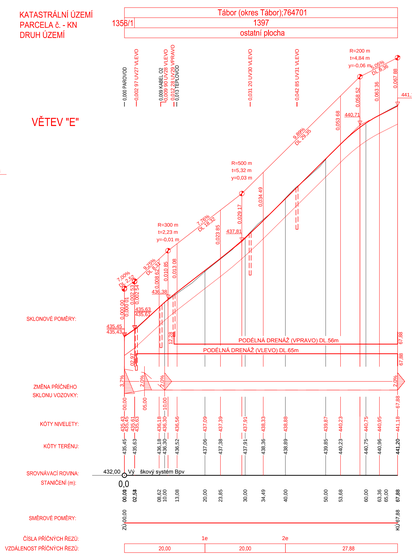

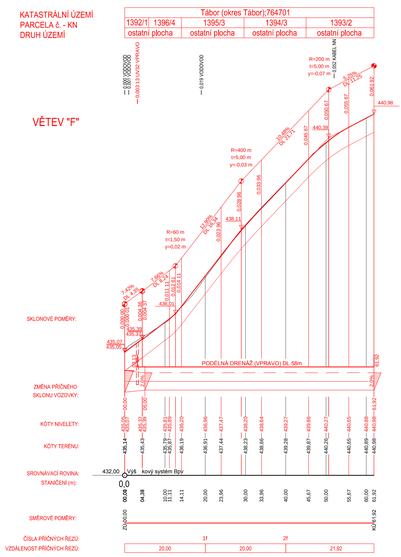

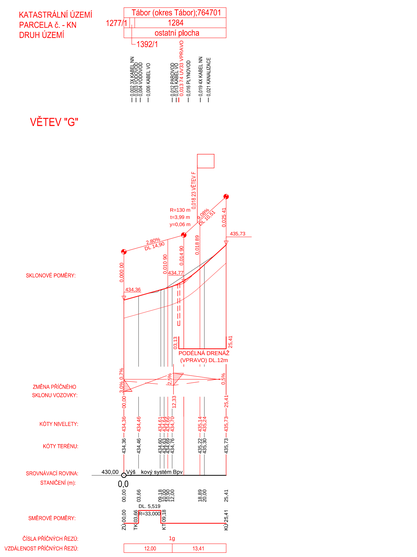

U P O Z O R N Ě N Í:

ZÁKRESY PODZEMNÍCH SÍTÍ JSOU ORIENTAČNÍ, NEMOHOU SLOUŽIT JAKO VYTYČOVACÍ SCHÉMA. ZHOTOVITEL MUSÍ NECHAT PŘED ZAHÁJENÍM STAVBY VŠECHNY PODZEMNÍ SÍTĚ VYTYČIT. VEŠKERÉ ZEMNÍ PRÁCE V OCHRANNÉM PÁSMU MOHOU BÝT PROVÁDĚNY POUZE SE SOUHLASEM SPRÁVCE A PODLE JEHO POKYNŮ.

ATELIER SCHODISTÝ ZEMNÍ PRÁCE STAVBY SIS	Ing. František Strásky - ATELIER S I S, U Matiše 20, 370 01 České Budějovice		
	ZODP. PROJEKTANT	Ing. Strásky František	
	VYPRACOVAL	Ing. Votápek Martin	
	KONTROLOVAL	Ing. Strásky František	

Kraj:	JIHOČESKÝ	Čís. zakázky:	13034
Kat. území:	TÁBOR	Arch. číslo:	13034-71
Objednatel:	MĚSTO TÁBOR	Datum:	05/2014
Stavba:	STAVEBNÍ ÚPRAVY ULICE DUKELSKÝCH BOJOVNÍKŮ V TÁBOŘE	Formát:	12xA4
		Měřítko:	1:500/50
		Stupeň:	DSP/PDPS
		Souprava:	
Příloha:	PODÉLNÉ PROFILY	Část:	C1.
		Čís. přílohy:	3.