


VĚTEV "D" - KM 0,023 00
Řez č. 1d

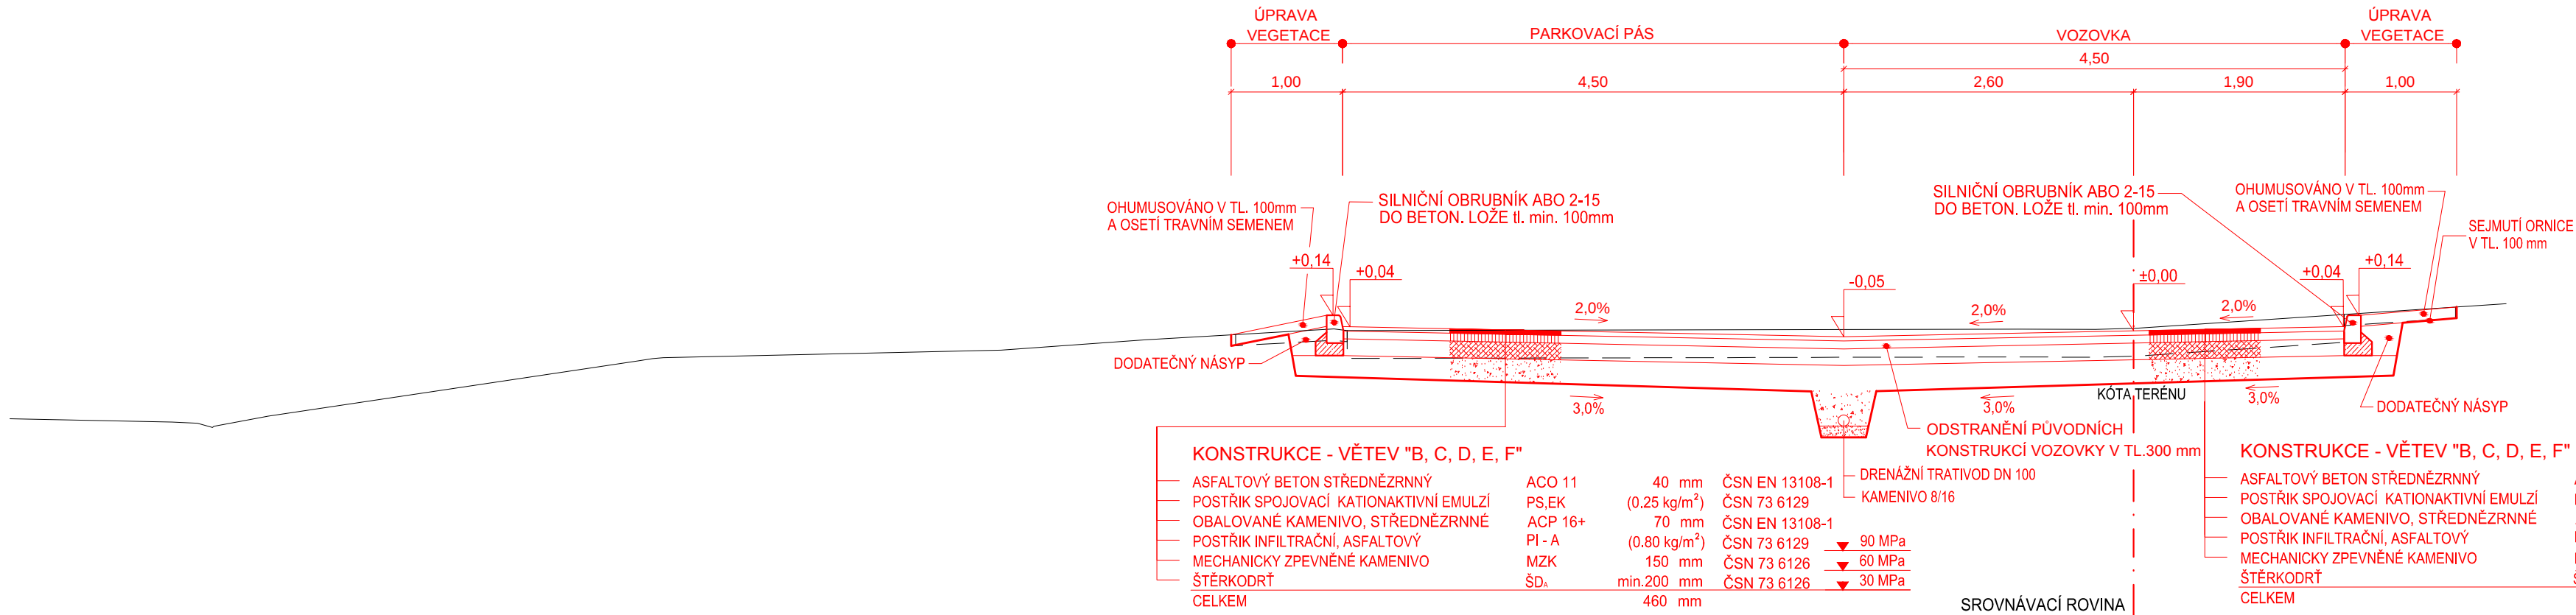

CHODNÍK - ASFALTOVÝ KRYT			
ASFALTOVÝ BETON	ACO 8	50 mm	ČSN EN 13108-1
OBALOVANÉ KAMENIVO STŘEDNĚZRNNÉ	ACP 16+	50 mm	ČSN EN 13108-1
ŠTĚRKODRŤ	ŠD	min.250 mm	ČSN 73 6126 ▼ 30 MPa
CELKEM		350 mm	

CHODNÍK - CEMENTOBETONOVÝ KRYT			
CEMENTOVÝ BETON	CB III	140 mm	ČSN EN 13877-1
ŠTĚRKODRŤ	ŠD	min.250 mm	ČSN 73 6126 ▼ 30 MPa
CELKEM		390 mm	


KONSTRUKCE CHODNÍKU V SAMOSTATNÉM SJEZDU			
BETONOVÁ DLAŽBA	DL	80 mm	ČSN 73 6131
LOŽE	L	40 mm	ČSN 73 6131
PODKLADNÍ BETON C16/20	PB	100 mm	ČSN 73 6126
ŠTĚRKODRŤ	ŠD	min.150 mm	ČSN 73 6126 ▼ 30 MPa
CELKEM		370 mm	

KONSTRUKCE CHODNÍKU VE SPOLEČNÉM SJEZDU			
BETONOVÁ DLAŽBA	DL	80 mm	ČSN 73 6131
LOŽE	L	40 mm	ČSN 73 6131
PODKLADNÍ BETON C16/20	PB	150 mm	ČSN 73 6126
ŠTĚRKODRŤ	ŠD	min.200 mm	ČSN 73 6126 ▼ 30 MPa
CELKEM		470 mm	

KONSTRUKCE - VĚTEV "B, C, D, E, F"			
ASFALTOVÝ BETON STŘEDNĚZRNNÝ	ACO 11	40 mm	ČSN EN 13108-1
POSTŘÍK SPOJOVACÍ KATIONAKTIVNÍ EMULZÍ	PS,EK	(0.25 kg/m ²)	ČSN 73 6129
OBALOVANÉ KAMENIVO, STŘEDNĚZRNNÉ	ACP 16+	70 mm	ČSN EN 13108-1
POSTŘÍK INFILTRAČNÍ, ASFALTOVÝ	PI - A	(0.80 kg/m ²)	ČSN 73 6129 ▼ 90 MPa
MECHANICKY ZPEVNĚNÉ KAMENIVO	MZK	150 mm	ČSN 73 6126 ▼ 60 MPa
ŠTĚRKODRŤ	ŠD	min.200 mm	ČSN 73 6126 ▼ 30 MPa
CELKEM		460 mm	

KONSTRUKCE - VĚTEV "B, C, D, E, F"			
ASFALTOVÝ BETON STŘEDNĚZRNNÝ	ACO 11	40 mm	ČSN EN 13108-1
POSTŘÍK SPOJOVACÍ KATIONAKTIVNÍ EMULZÍ	PS,EK	(0.25 kg/m ²)	ČSN 73 6129
OBALOVANÉ KAMENIVO, STŘEDNĚZRNNÉ	ACP 16+	70 mm	ČSN EN 13108-1
POSTŘÍK INFILTRAČNÍ, ASFALTOVÝ	PI - A	(0.80 kg/m ²)	ČSN 73 6129 ▼ 90 MPa
MECHANICKY ZPEVNĚNÉ KAMENIVO	MZK	150 mm	ČSN 73 6126 ▼ 60 MPa
ŠTĚRKODRŤ	ŠD	min.200 mm	ČSN 73 6126 ▼ 30 MPa
CELKEM		460 mm	

VĚTEV "A" - KM 0,240 00
Řez č. 12a

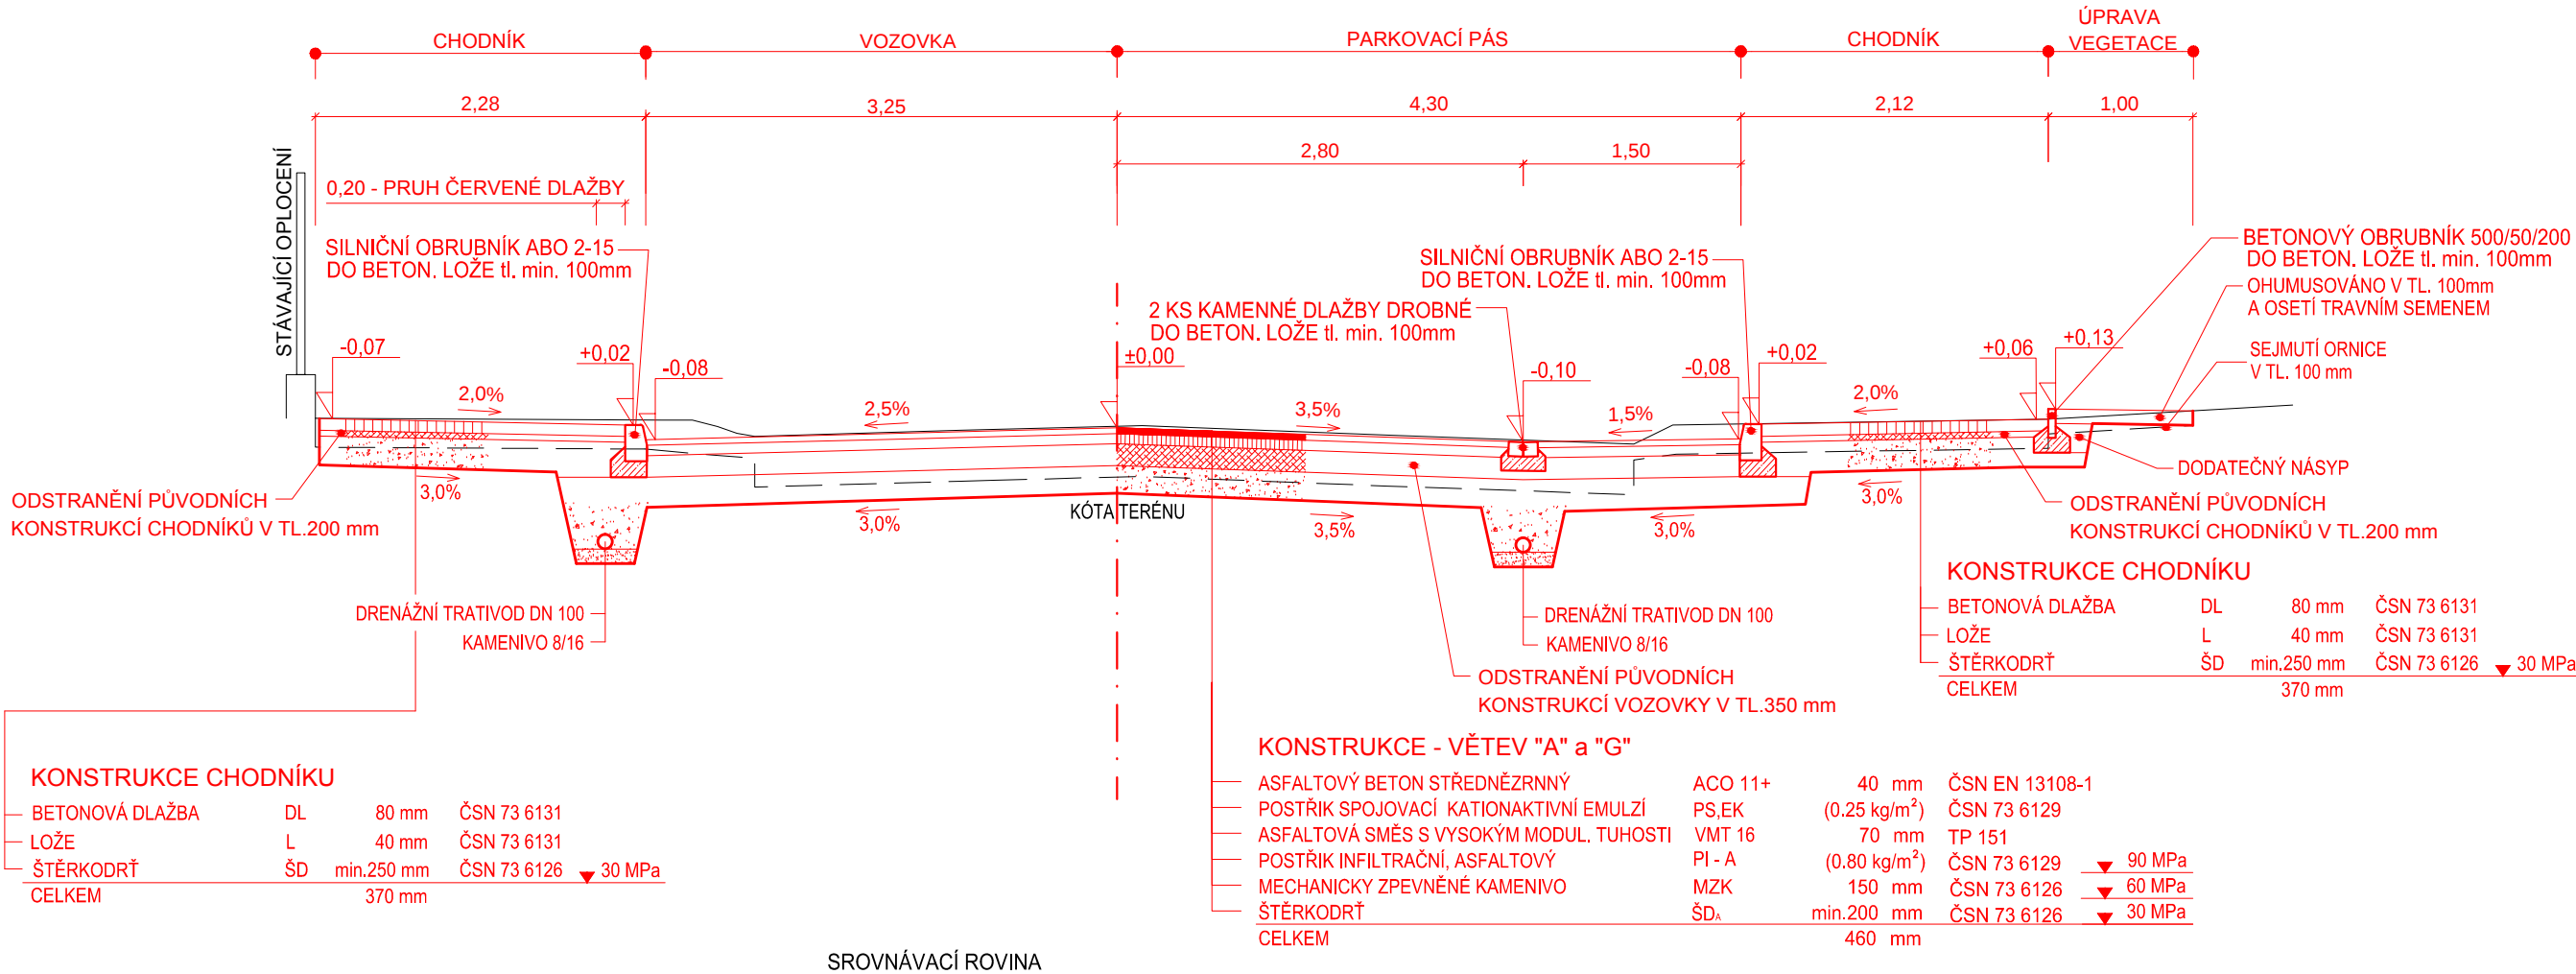

KONSTRUKCE CHODNÍKU			
BETONOVÁ DLAŽBA	DL	80 mm	ČSN 73 6131
LOŽE	L	40 mm	ČSN 73 6131
ŠTĚRKODRŤ	ŠD	min.250 mm	ČSN 73 6126 ▼ 30 MPa
CELKEM		370 mm	

KONSTRUKCE - VĚTEV "A" a "G"			
ASFALTOVÝ BETON STŘEDNĚZRNNÝ	ACO 11+	40 mm	ČSN EN 13108-1
POSTŘÍK SPOJOVACÍ KATIONAKTIVNÍ EMULZÍ	PS,EK	(0.25 kg/m ²)	ČSN 73 6129
ASFALTOVÁ SMĚS S VYSOKÝM MODUL, TUHOSTI	VMT 16	70 mm	TP 151
POSTŘÍK INFILTRAČNÍ, ASFALTOVÝ	PI - A	(0.80 kg/m ²)	ČSN 73 6129 ▼ 90 MPa
MECHANICKY ZPEVNĚNÉ KAMENIVO	MZK	150 mm	ČSN 73 6126 ▼ 60 MPa
ŠTĚRKODRŤ	ŠD	min.200 mm	ČSN 73 6126 ▼ 30 MPa
CELKEM		460 mm	

KONSTRUKCE CHODNÍKU			
BETONOVÁ DLAŽBA	DL	80 mm	ČSN 73 6131
LOŽE	L	40 mm	ČSN 73 6131
ŠTĚRKODRŤ	ŠD	min.250 mm	ČSN 73 6126 ▼ 30 MPa
CELKEM		370 mm	

ATELIER SIS STAVBY A INŽENÝRSKÝCH STAVB	Ing. František Stráský - ATELIER S I S, U Malše 20, 370 01 České Budějovice		
	ZODP. PROJEKTANT	Ing. Stráský František	
	VYPRACOVAL	Ing. Votápek Martin	
	KONTROLOVAL	Ing. Stráský František	

Kraj:	JIHOČESKÝ	Čís. zakázky:	13034
Kat. území:	TÁBOR	Arch. číslo:	13034-71
Objednatel:	MĚSTO TÁBOR	Datum:	05/2014
Stavba:		Formát:	3xA4
		Měřítko:	1:50
		Stupeň:	DSP/PDPS
Příloha:		Část:	C1.
		Čís. přílohy:	4.