
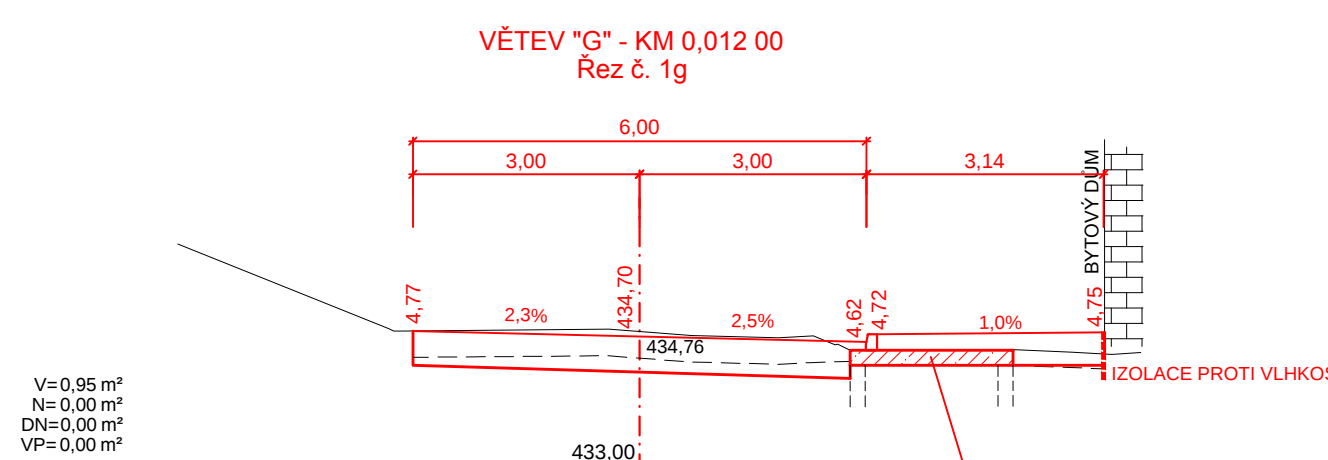
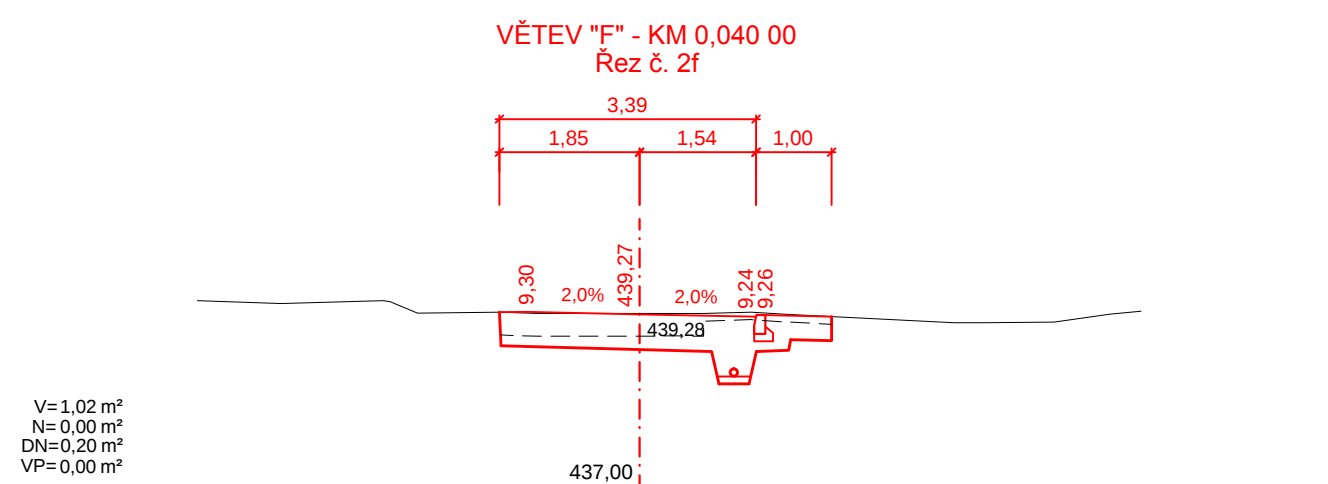
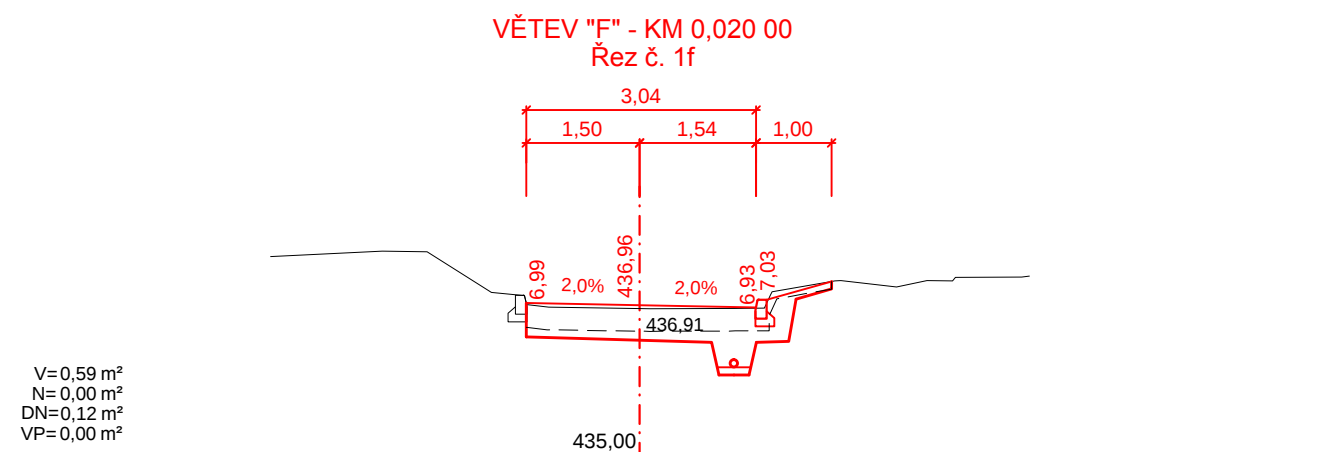
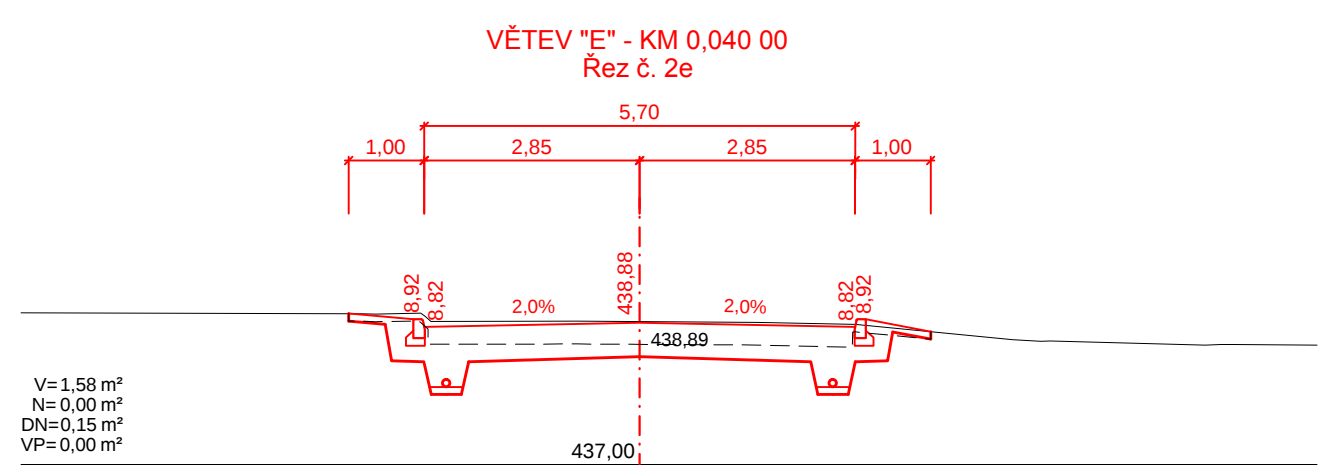
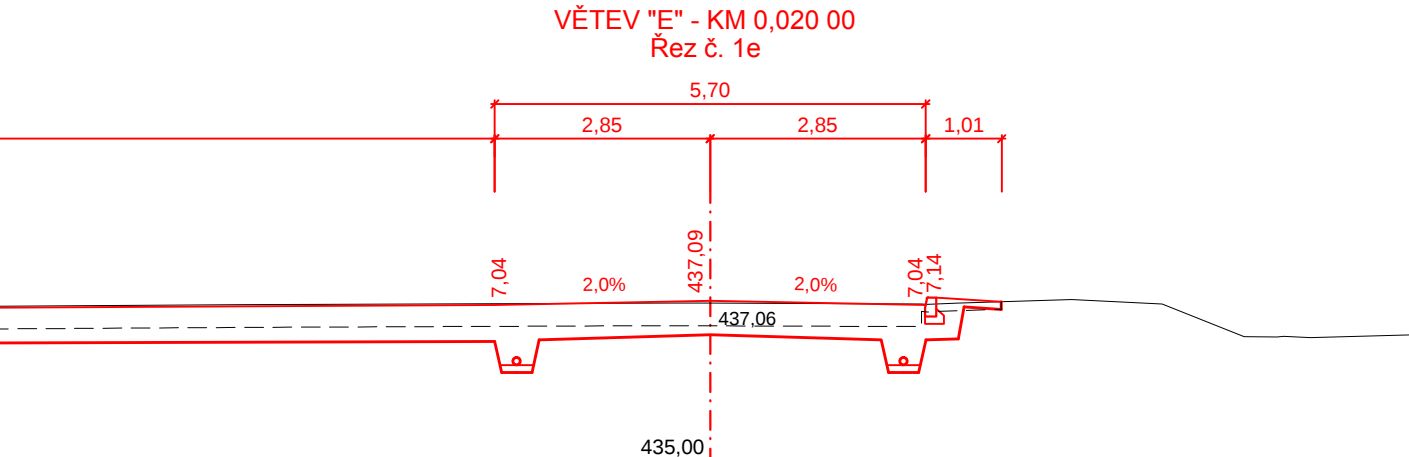
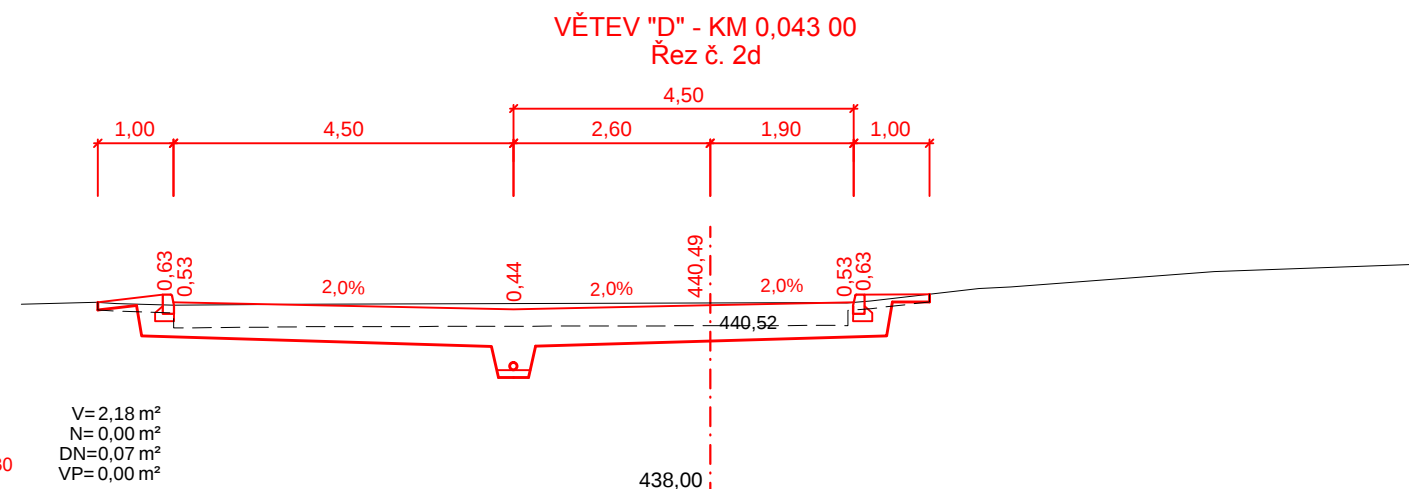
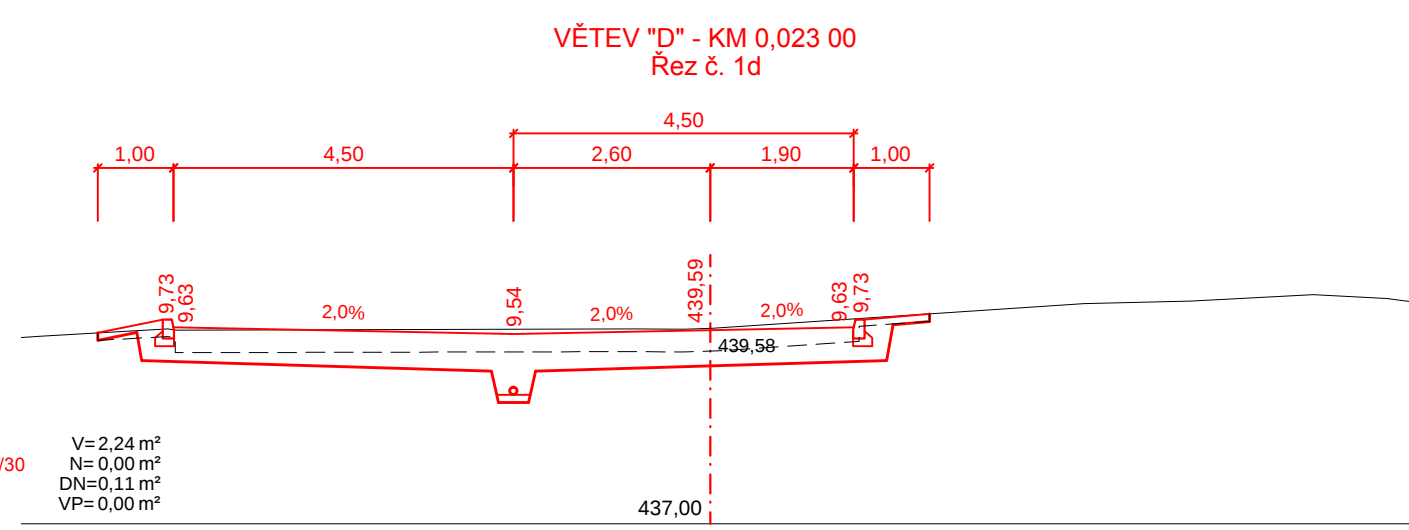
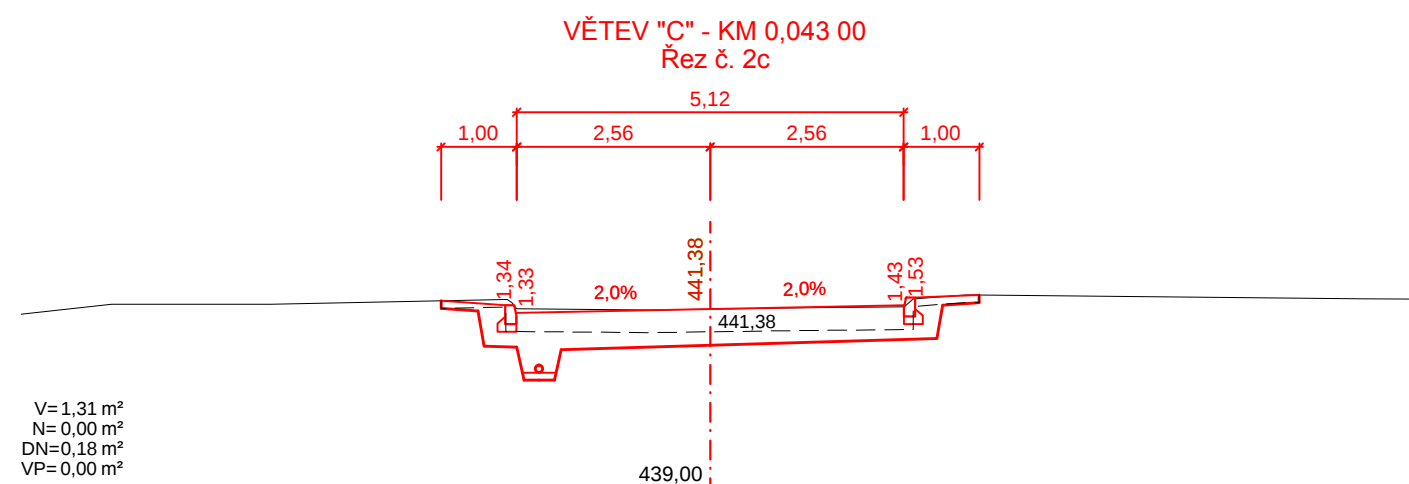
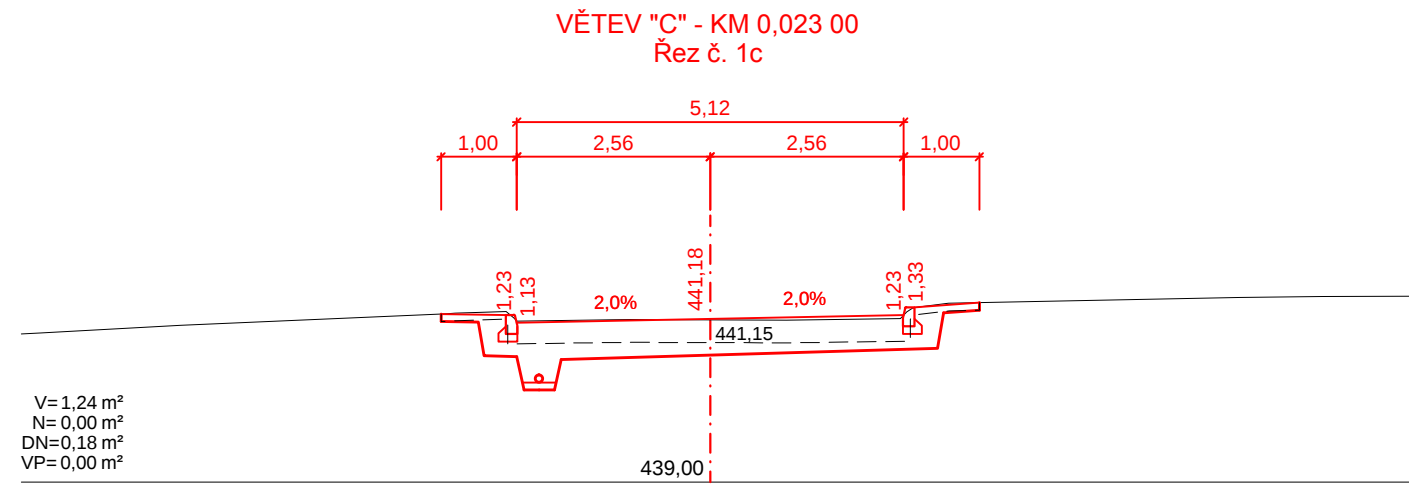
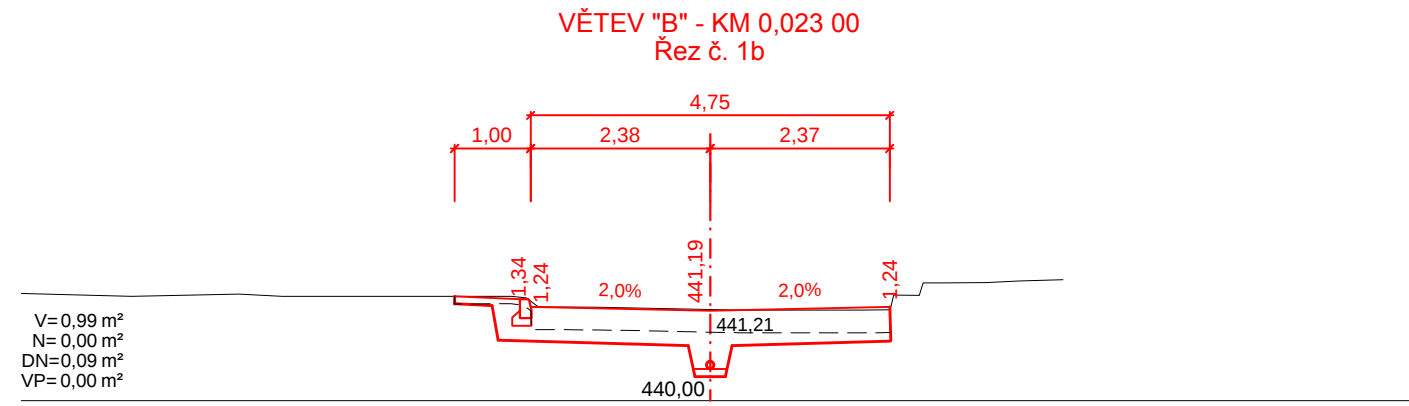
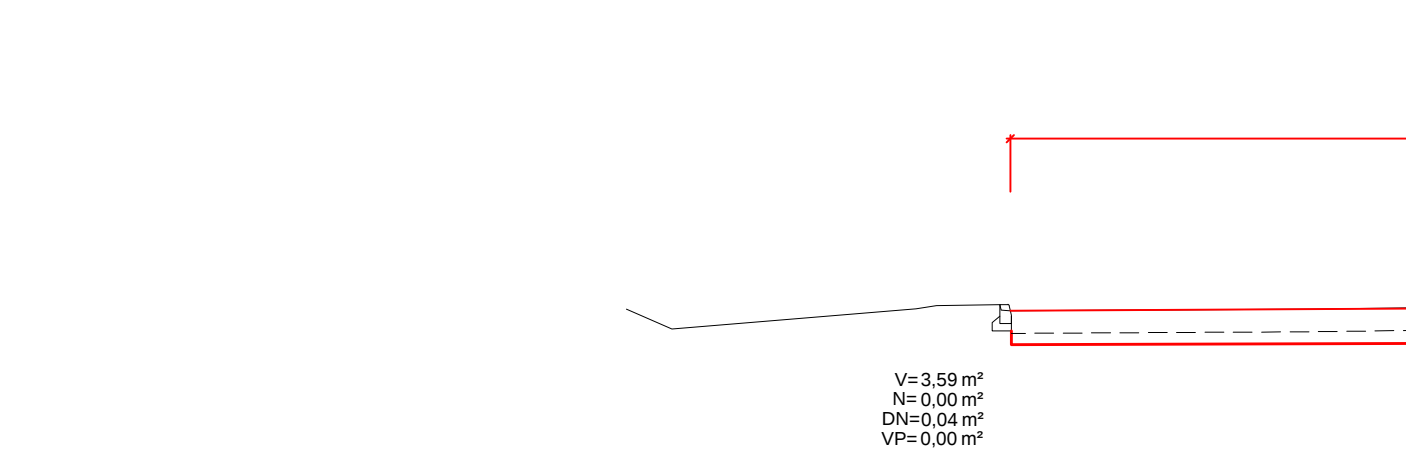
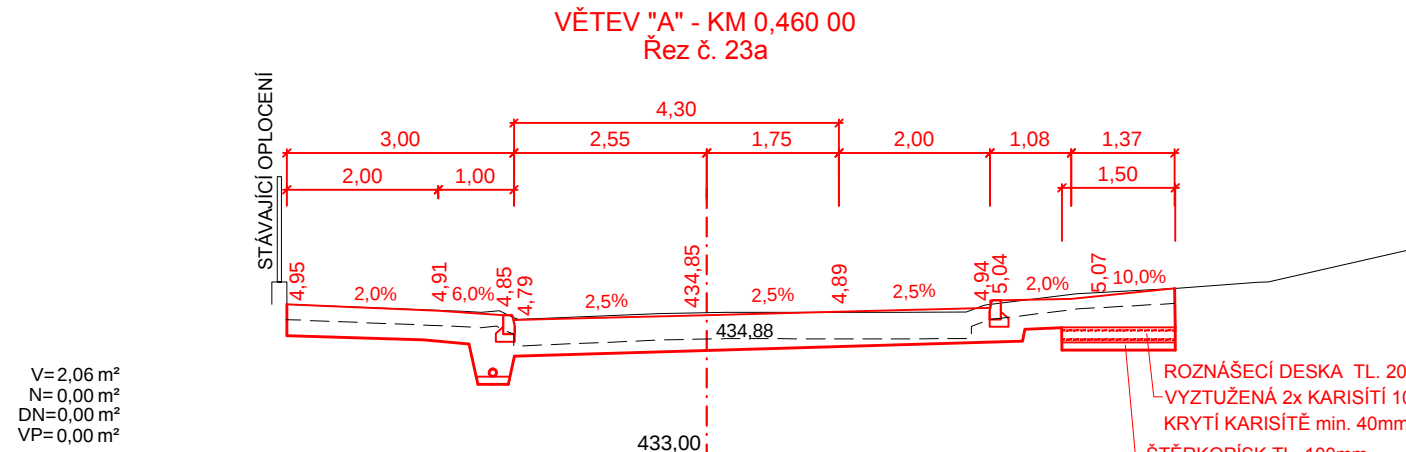
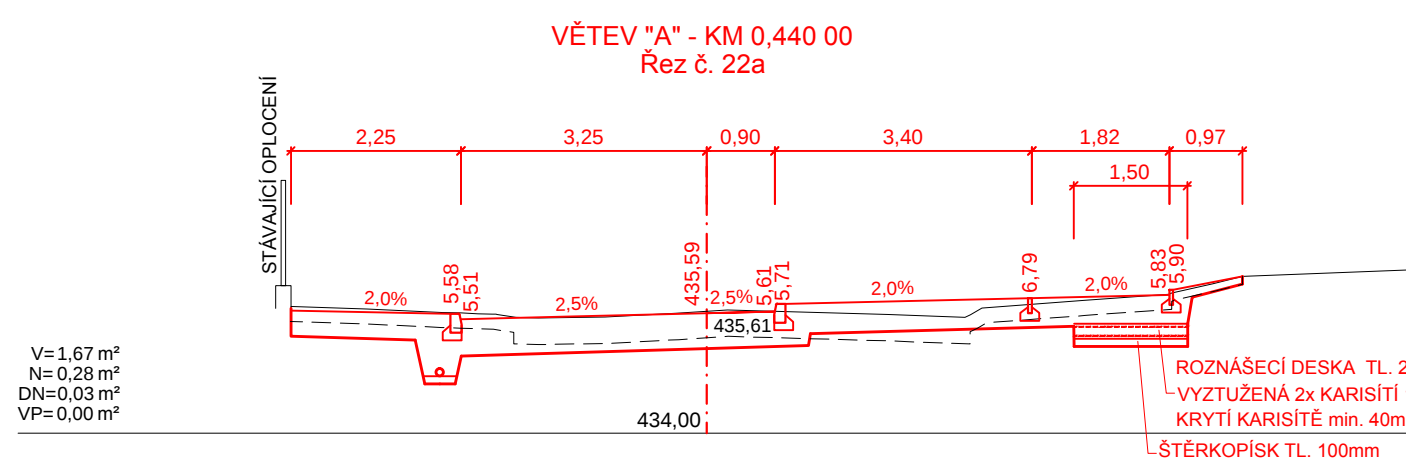
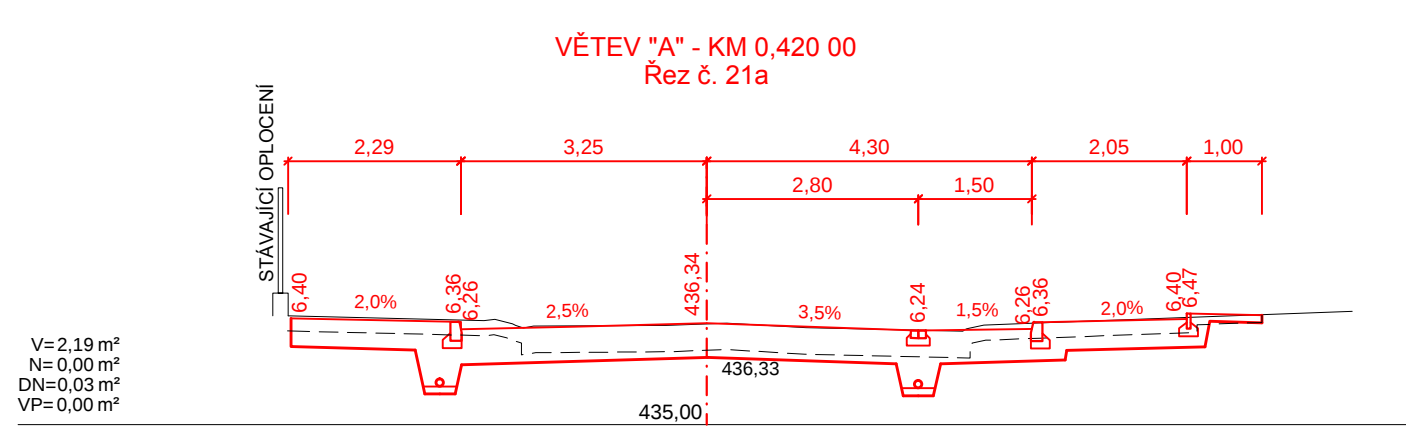
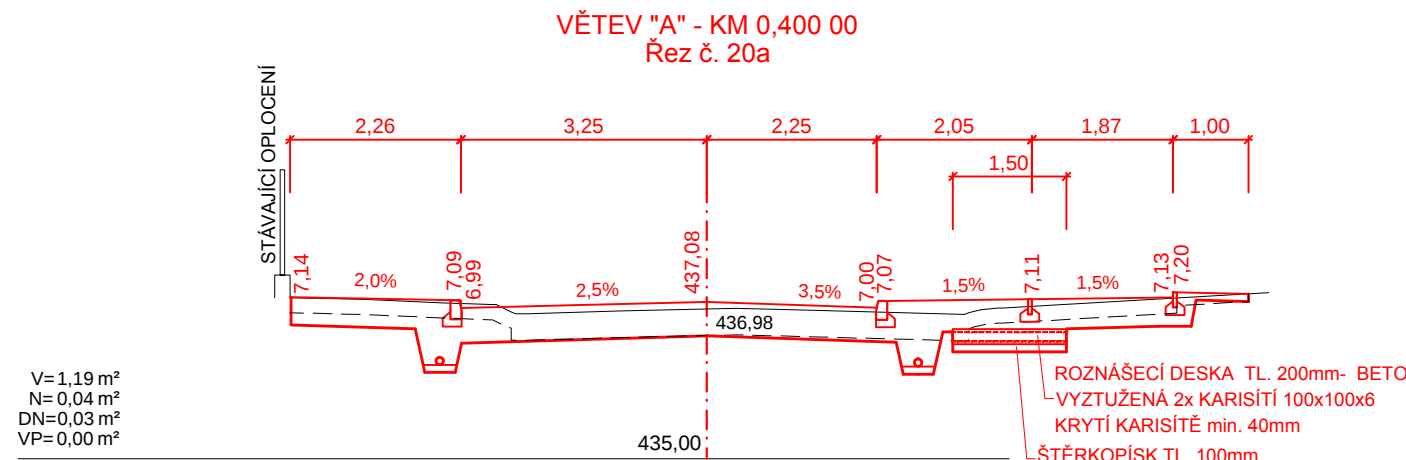
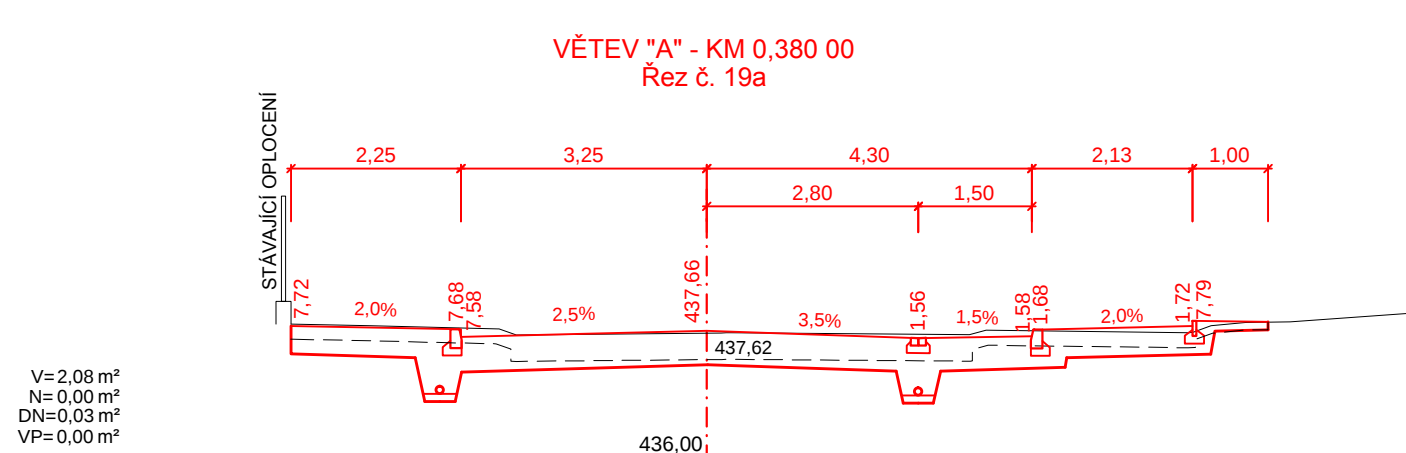
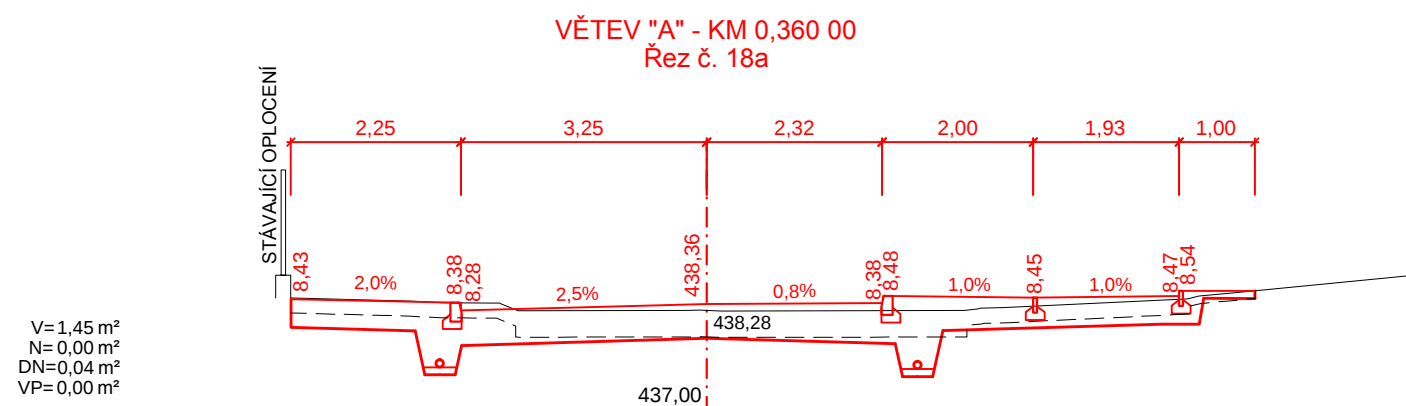
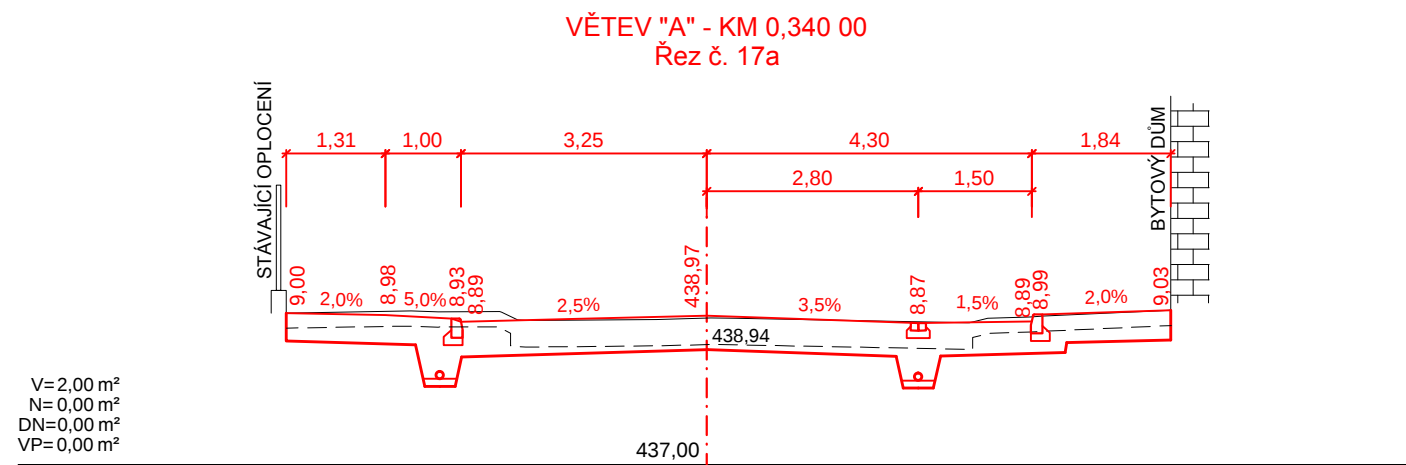
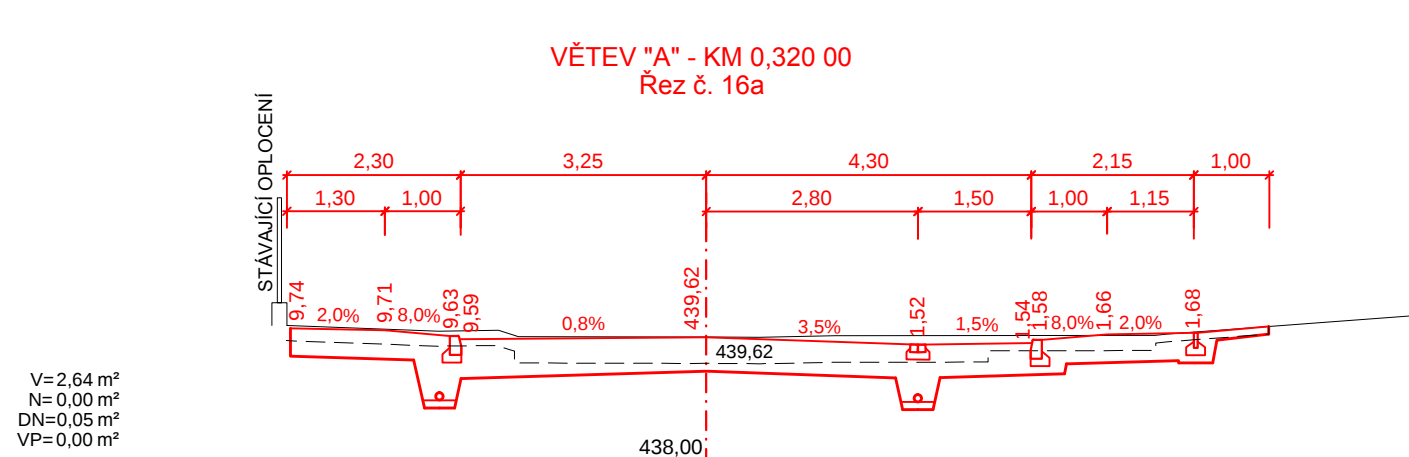
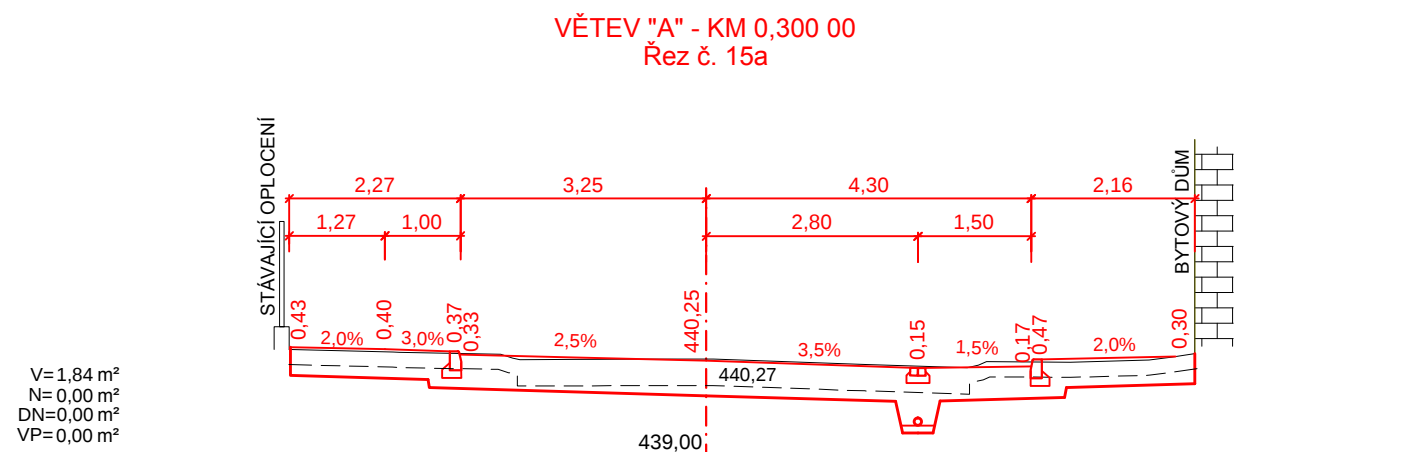
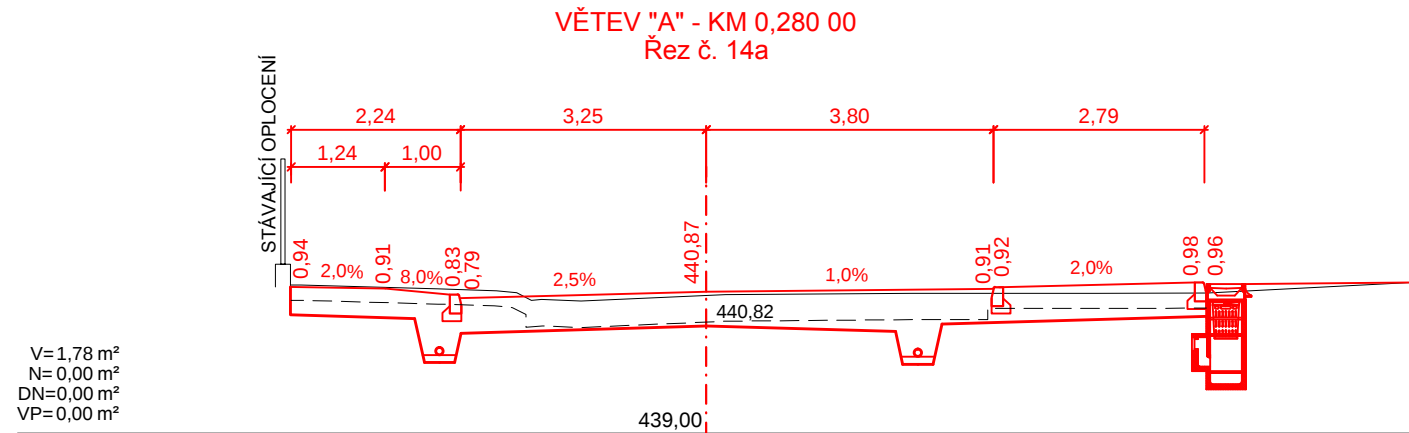
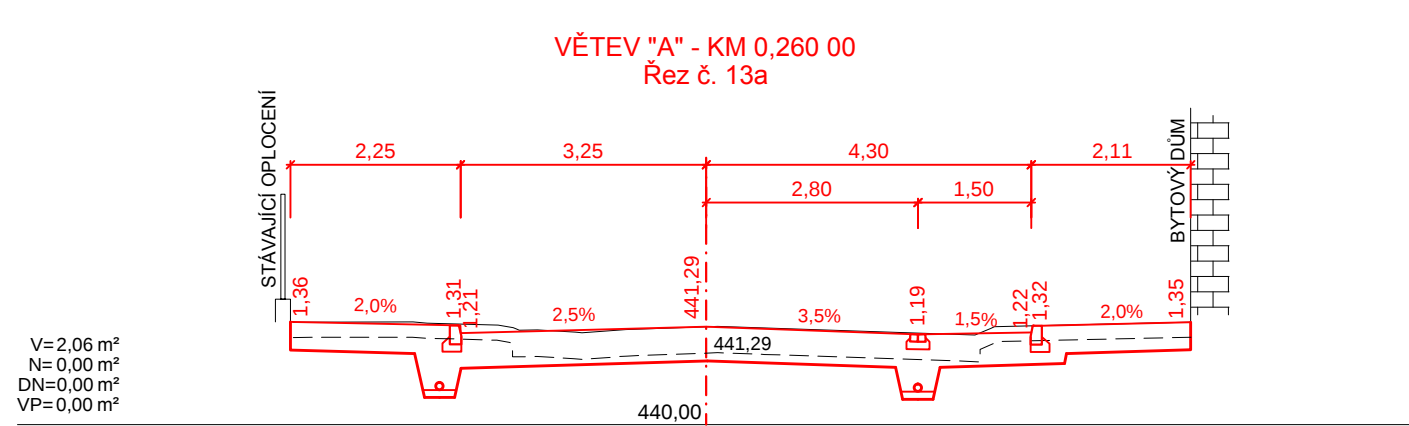
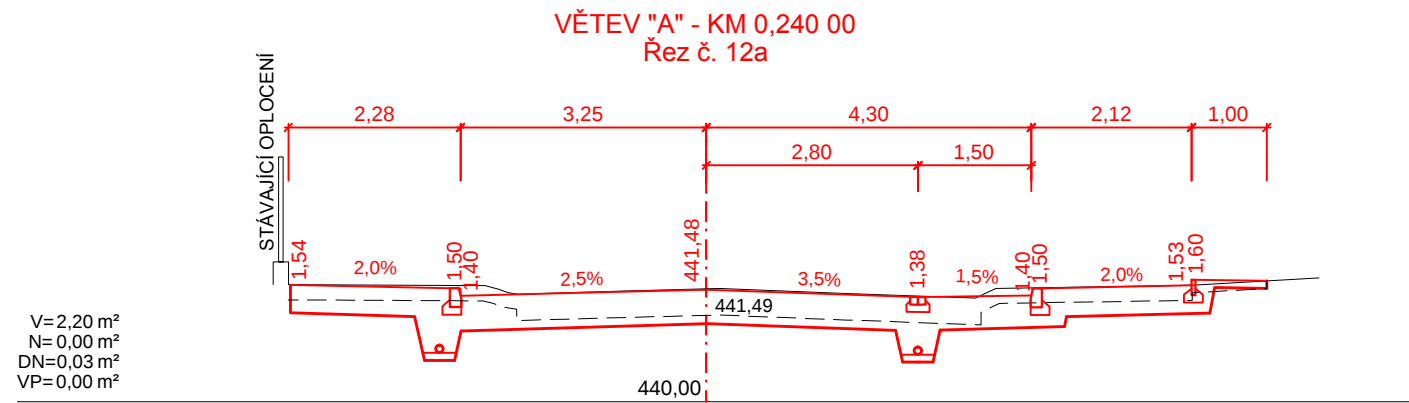
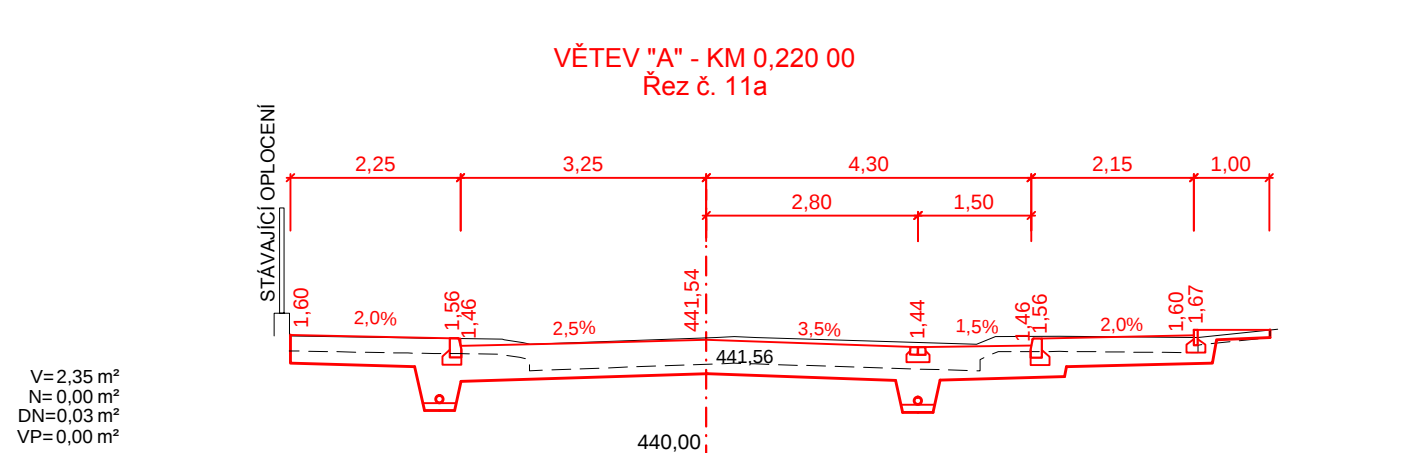
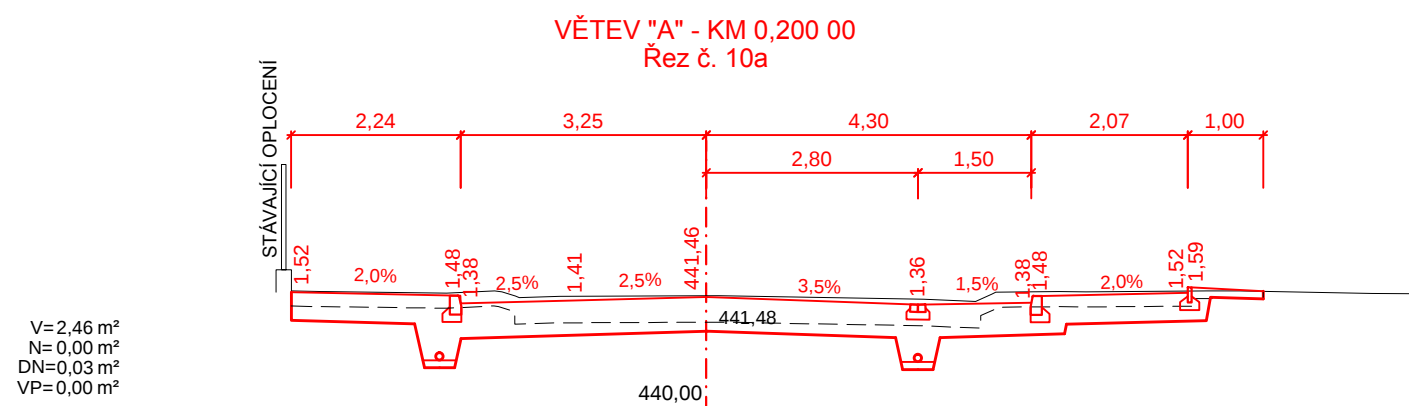
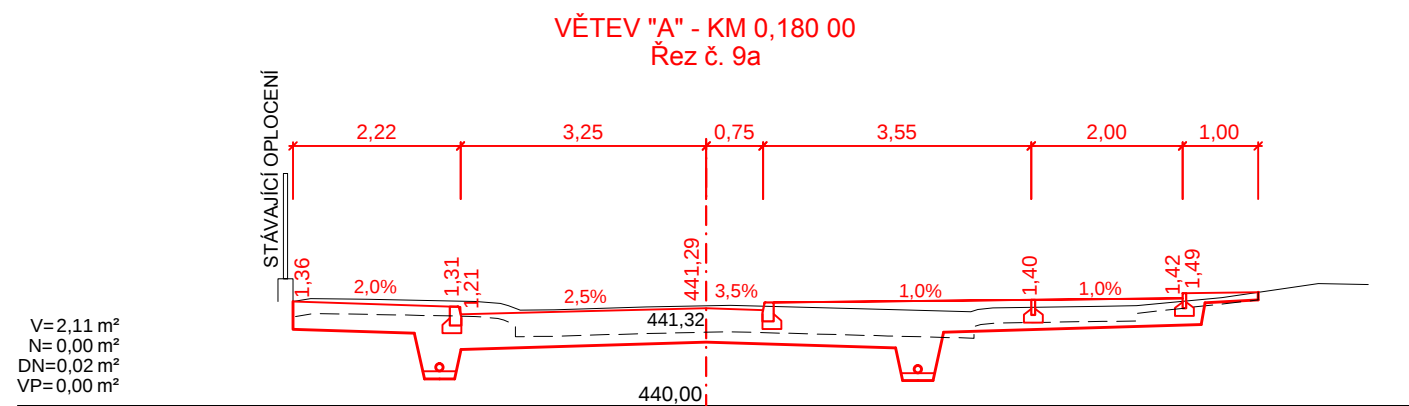
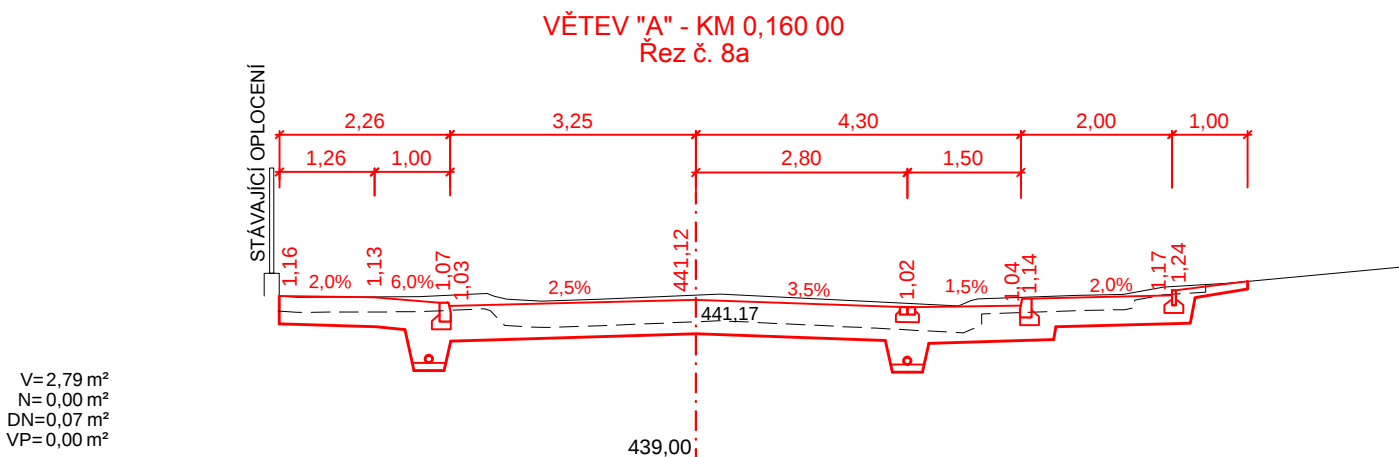
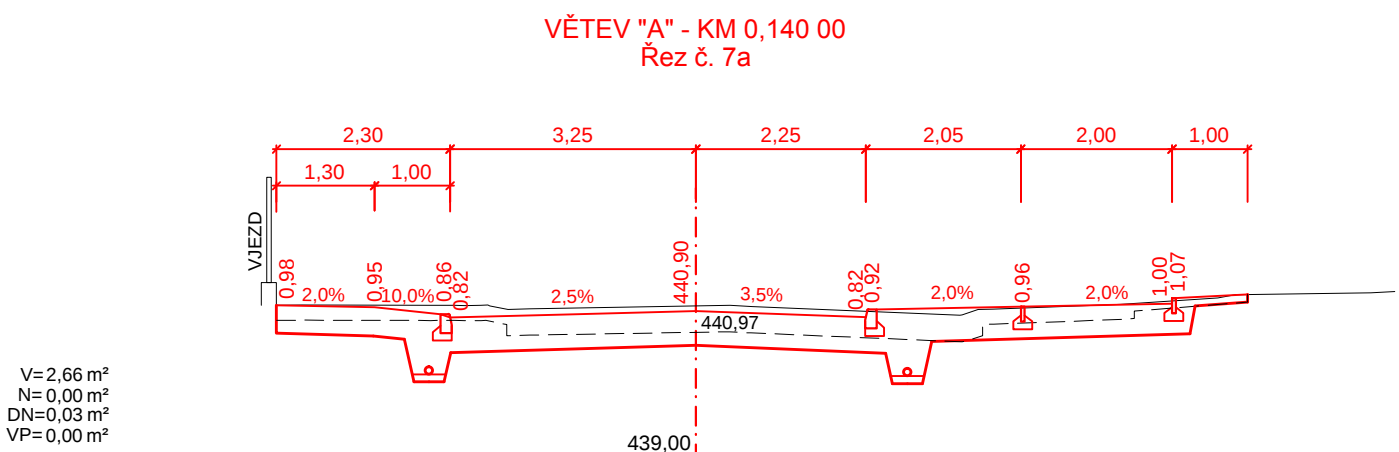
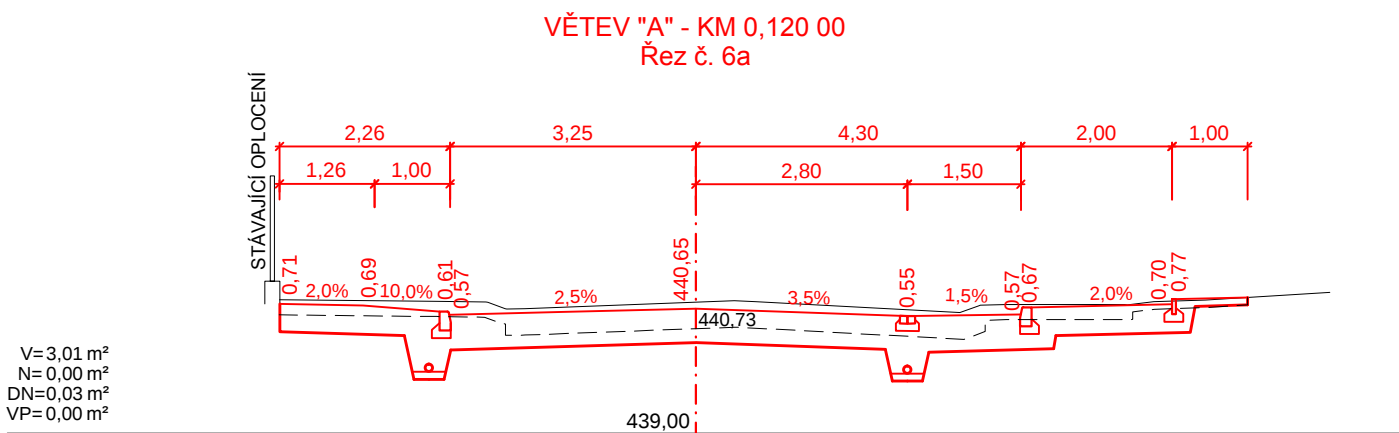
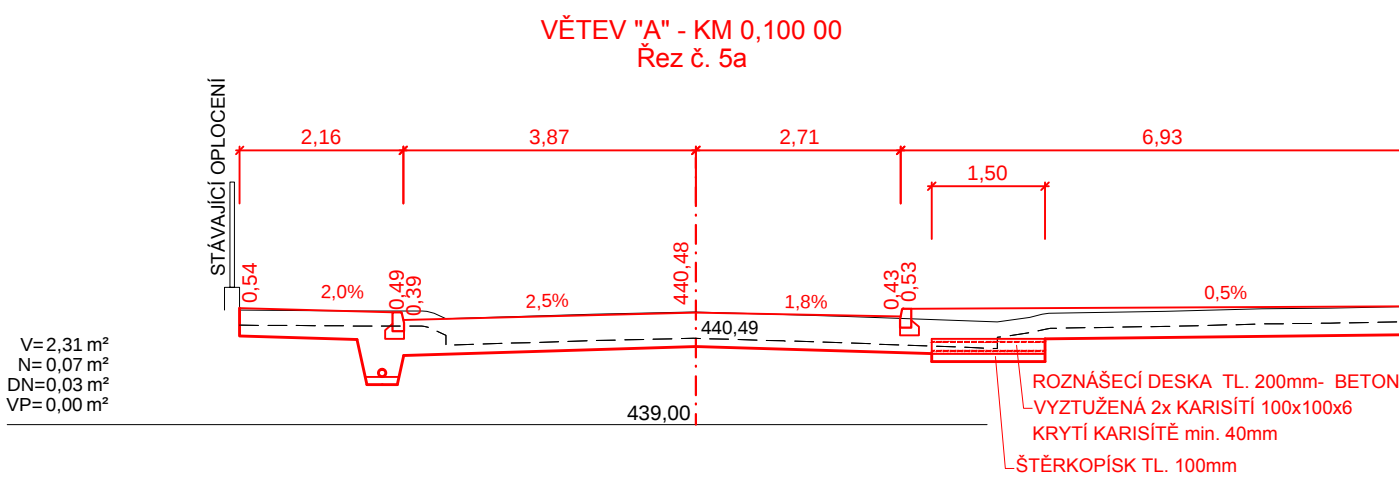
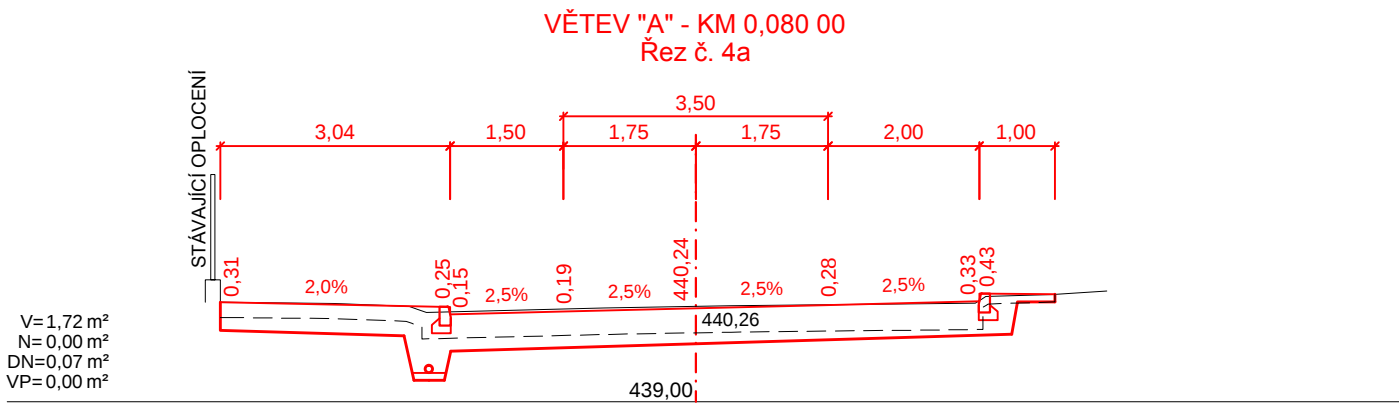
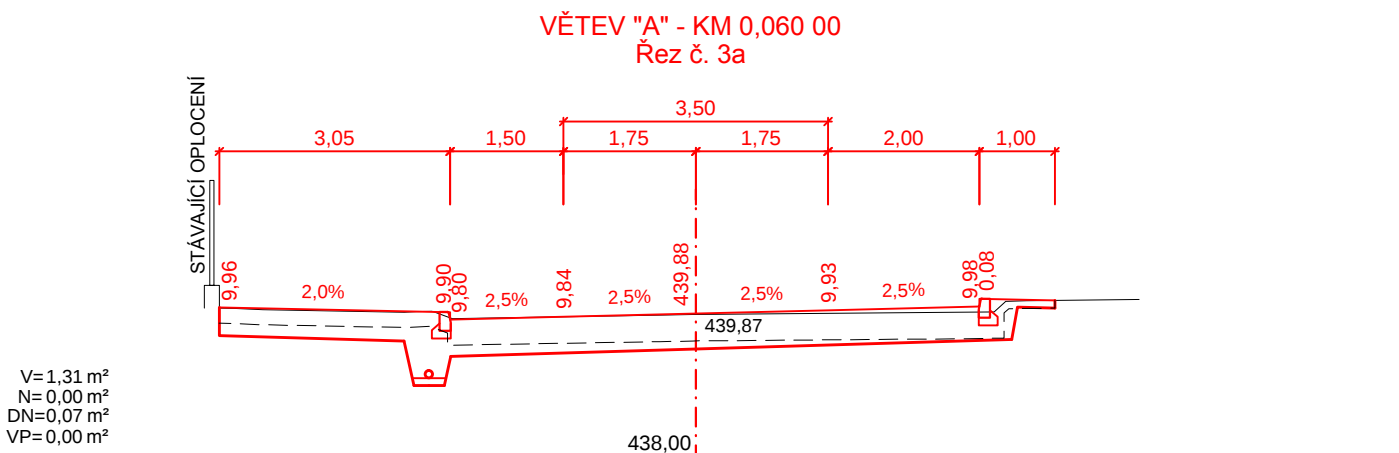
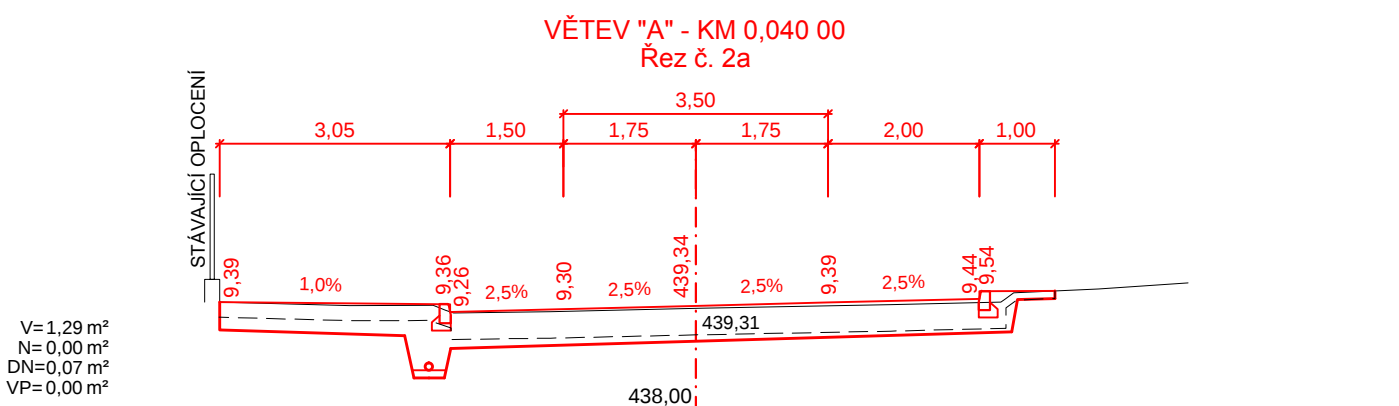


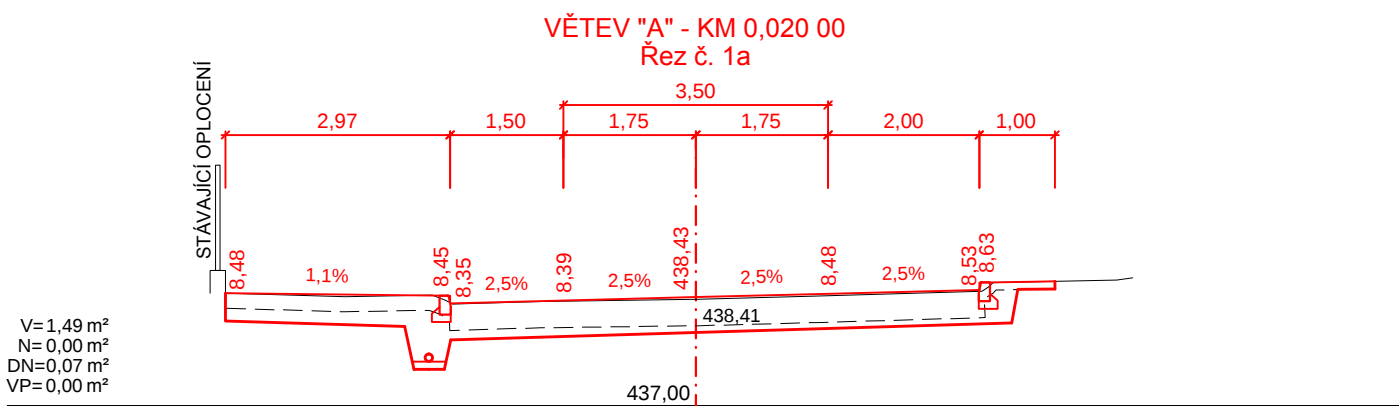

ATELIER SIS s.r.o. súprava inžinierskych služieb		Ing. František Stráský - ATELIER S I S, U Mašie 20, 370 01 České Budějovice ZODP. PROJEKTANT Ing. Stráský František VYPRACOVAL Ing. Votápek Martin KONTRLOVAL Ing. Stráský František		Čís. zakázky: 13034 Arch. číslo: 13034-71 Datum: 05/2014 Formát: 10x44 Měřítko: 1:100 Stupeň: DSP/PDPS Souprava:
Kraj: JIHOČESKÝ Kat. území: TÁBOR Objednatel: MĚSTO TÁBOR Stavba: STAVEBNÍ ÚPRAVY ULICE DUKELSKÝCH BOJOVNÍKŮ V TÁBOŘE Příloha: PŘÍČNÉ REZY		Část: C1. Čís. přílohy: 5.		