


PŮDORYS PAROVODNÍ ŠACHTY

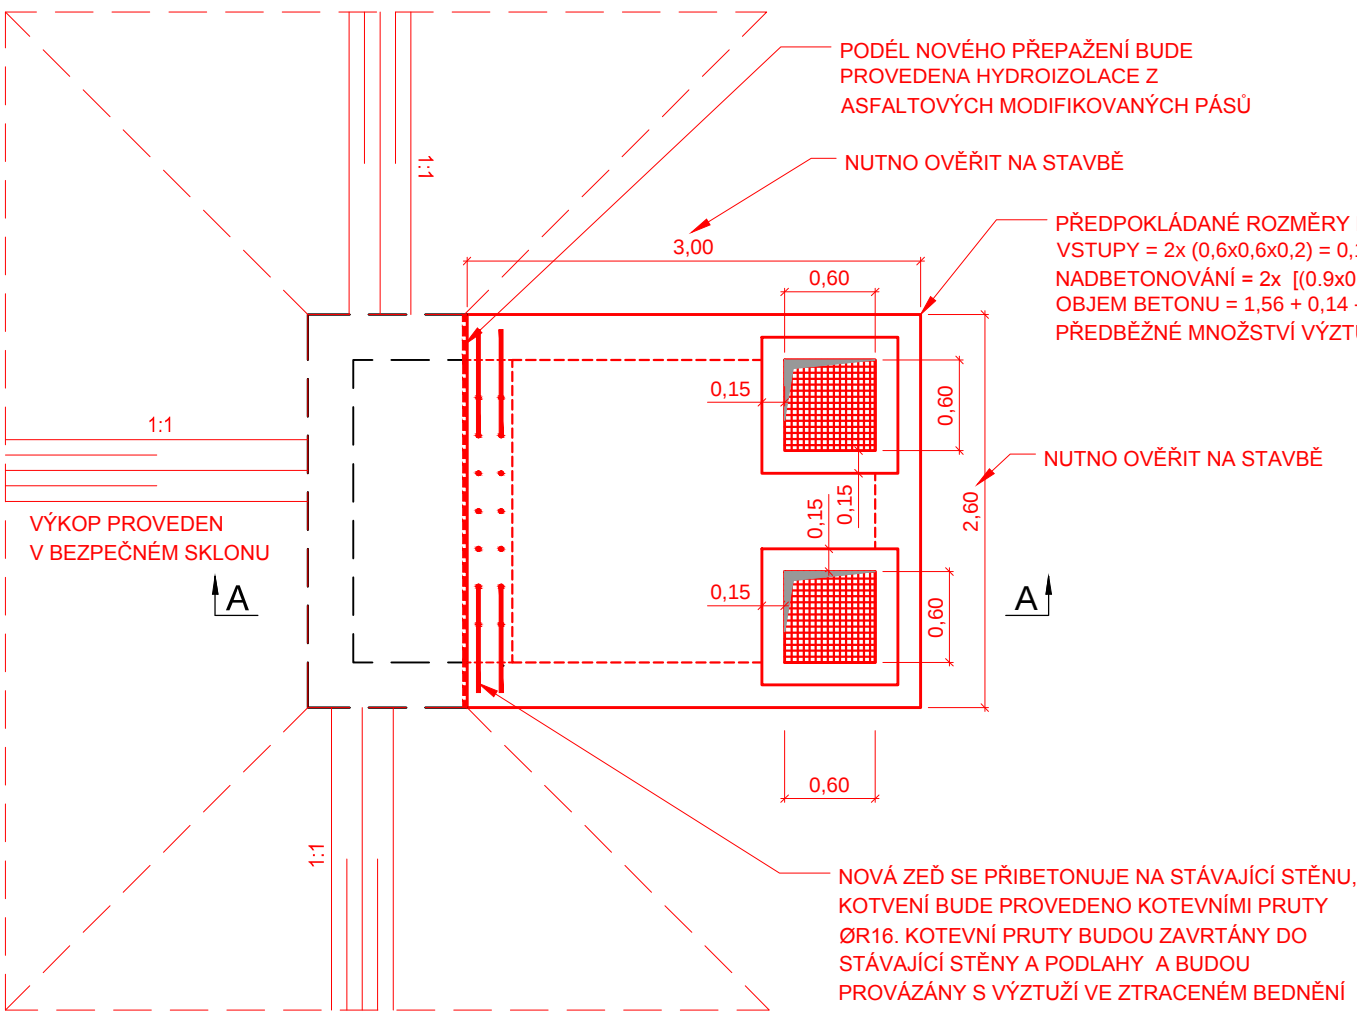

POPIS KONSTRUKCÍ

ŽELEZOBETONOVÁ PREFABRIKOVANÁ DESKA
BETON C30/37 XC4 XF3, VÝZTUŽ 10 505 (R)
PŘEDBĚŽNÉ MNOŽSTVÍ VÝZTUŽE 120 kg/m3
MINIMÁLNÍ KRYTÍ VÝZTUŽE 40MM

POUŽITY OCELOVÉ PRUTY NA NOVÉ PŘEPAŽENÍ ŠACHTY
OCEL tř. 10 505(R)

PROFIL [Ø]	DÉLKA/KUS [mm]	POČET PROFILŮ	VÁHA [kg/m]	VÁHA/KUS [kg]	VÁHA CELKOVÁ [kg]
16	700	42	1,58	1,106	46,45
12	2000	28	0,888	1,776	49,73
				SOUČET	96,18

POZNÁMKA

PŘEDBĚŽNÉ ROZKRESLENÍ SKLADBY ZASTROPENÍ JE UVEDENO V PROJEKTOVÉ DOKUMENTACI. DETAILNĚ BUDE UPŘESNĚNO AŽ PO ZAMĚŘENÍ SKUTEČNÉHO STAVU NA MÍSTĚ. PRO ZPRACOVÁNÍ PROJEKTU NEBYLA K DISPOSICI DOKUMENTACE SKUTEČNÉHO STAVU OBJEKTU ANI NEBYL PROVEDEN STAVEBNĚ-TECHNICKÝ PRŮZKUM, VZHLEDEM K JEHO PROSTOROVÉ NÁROČNOSTI NEJSME SCHOPNI PŘESNĚ URČIT VŠECHNY ROZMĚRY KONSTRUKCÍ. ZHOTOVITEL JE TEDY POVINEN PŘED ZAHÁJENÍM VÝROBY JEDNOTLIVÝCH PRVKŮ PŘEMĚŘIT JEDNOTLIVÉ ROZMĚRY A TEPRVE NÁSLEDNĚ ZAČÍT VÝROBU.

PREFABRIKÁTY JSOU NAVRŽENY Z BETONU TŘÍDY MIN. C30/37 XC4 XF3 A VÝZTUŽE KVALITY B500 (10 505 R). MNOŽSTVÍ VÝZTUŽE JE PŘEDBĚŽNĚ 120 KG/M3.


PŘI PROVÁDĚNÍ BUDE POSTUPOVÁNO DLE PLATNÝCH NOREM ČSN PRO JEDNOTLIVÉ STAVEBNÍ PRÁCE. DŮRAZ MUSÍ BÝT KLADEN PŘEDEVŠÍM NA DODRŽOVÁNÍ TECHNICKÝCH, TECHNOLOGICKÝCH A JAKOSTNÍCH PŘEDPISŮ (SVAŘOVÁNÍ OCELOVÝCH KONSTRUKCÍ, ZPRACOVÁNÍ BETONOVÉ SMĚSI, OŠETŘOVÁNÍ BETONU, DOBA ODSTRANĚNÍ BEDNĚNÍ OD BETONÁŽE, DOBA ZATÍŽENÍ ŽELEZOBETONOVÝCH KONSTRUKCÍ OD BETONÁŽE, EXTRÉMNÍ TEPLoty A NADMĚRNÁ VLHKOST, ATD.).

BĚHEM VŠECH FÁZÍ VÝSTAVBY MUSÍ BÝT ZAJIŠTĚNA STABILITA BUDOVANÝCH KONSTRUKCÍ.

VEŠKERÉ STAVEBNÍ PRÁCE JE NUTNÉ PROVÉST PODLE PŘÍSLUŠNÝCH ČSN, TECHNOLOGICKÝCH PRAVIDEL DODAVATELŮ A V SOULADU S VYHLÁŠKOU Č. 309/2006 SB. A NOVELY Č. 362/ 2005 SB. A NOVELY Č. 591/2006 SB. O BEZPEČNOSTI PRÁCE A TECHNICKÝCH ZAŘÍZENÍCH PŘI STAVEBNÍCH PRACÍCH.

PRO STAVBU BUDOU POUŽITY STAVEBNÍ MATERIÁLY A VÝROBKY, KTERÉ JSOU CERTIFIKOVÁNY V RÁMCI PROHLÁŠENÍ O SHODĚ. STAVBA JE NAVRŽENA V SOULADU S PODMÍNKAMI HYGIENICKÝCH NOREM A PŘEDPISŮ, STAVEBNÍHO ZÁKONA A PROVÁDĚCÍCH VYHLÁŠEK.

ŘEZ A-A

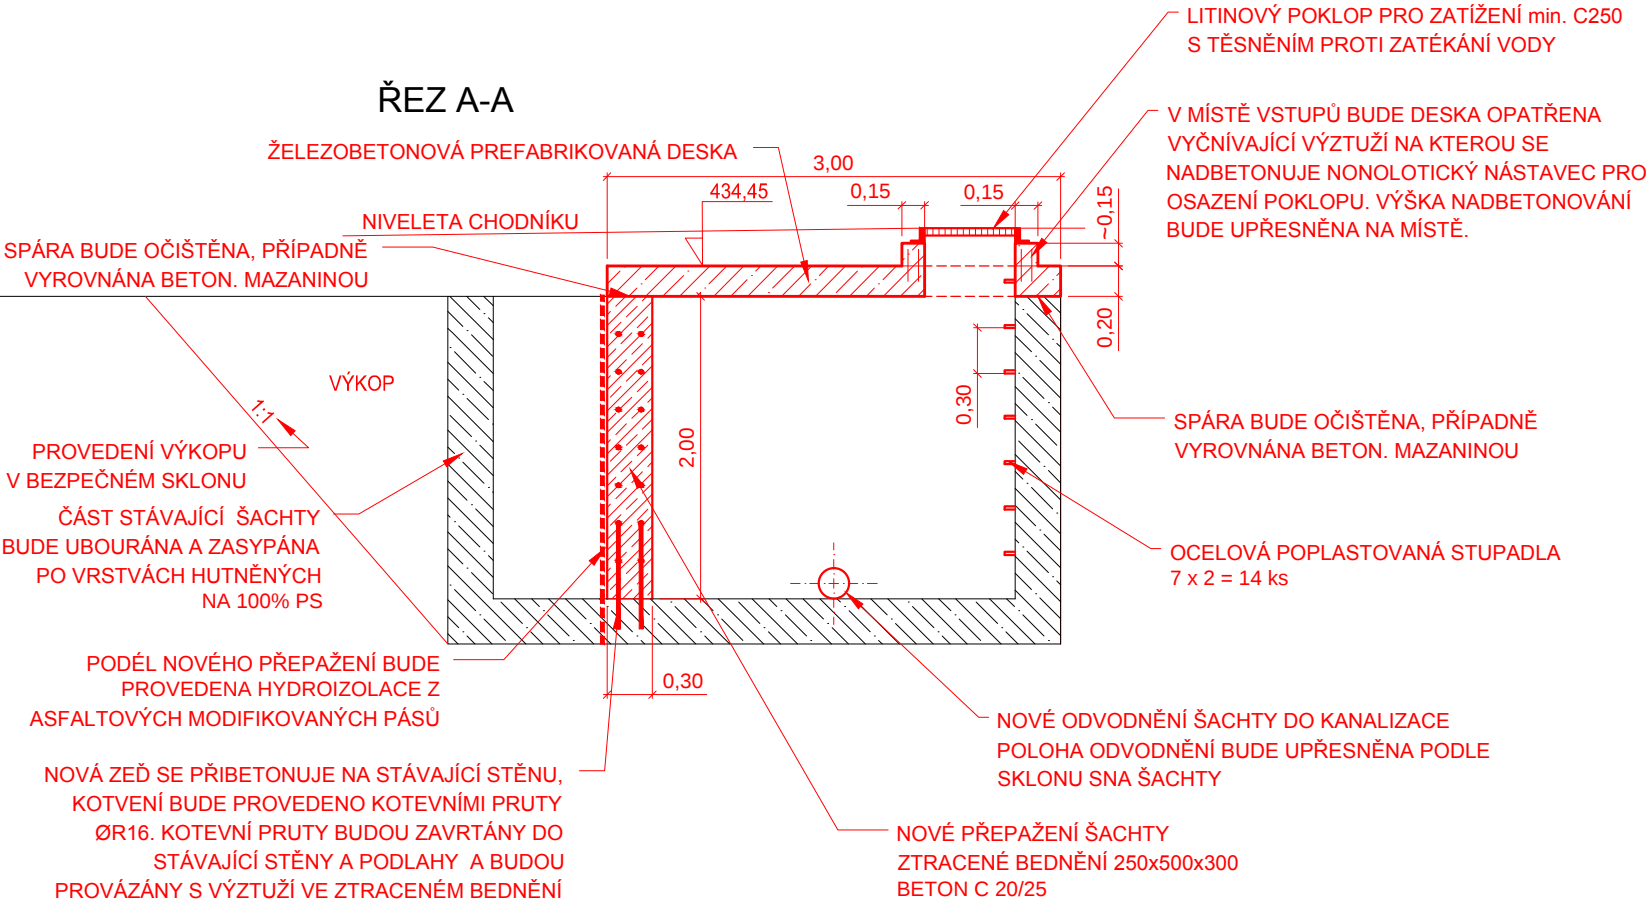

ATELIER STAVBY A INŽENÝRSKÝCH STAVBY	Ing. František Stráský - ATELIER S I S, U Malše 20, 370 01 České Budějovice		
	ZODP. PROJEKTANT	Ing. Stráský František	
	VYPRACOVAL	Ing. Votápek Martin	
	KONTROLOVAL	Ing. Stráský František	

Kraj:	JIHOČESKÝ	Čís. zakázky:	13034
Kat. území:	TÁBOR	Arch. číslo:	13034-71
Objednatel:	MĚSTO TÁBOR	Datum:	05/2014
Stavba:		Formát:	2xA4
		Měřítko:	1:50
		Stupeň:	Souprava:
Příloha:		DSP/PDPS	
		Část:	Čís. přílohy:
		C1.	8.
STAVEBNÍ ÚPRAVY ULICE DUKELSKÝCH BOJOVNÍKŮ V TÁBOŘE			
ÚPRAVA PAROVODNÍ ŠACHTY			