




ROZVINUTÝ ŘEZ - M1:50
OPLOCENÍM POZEMKU parc. č. 968

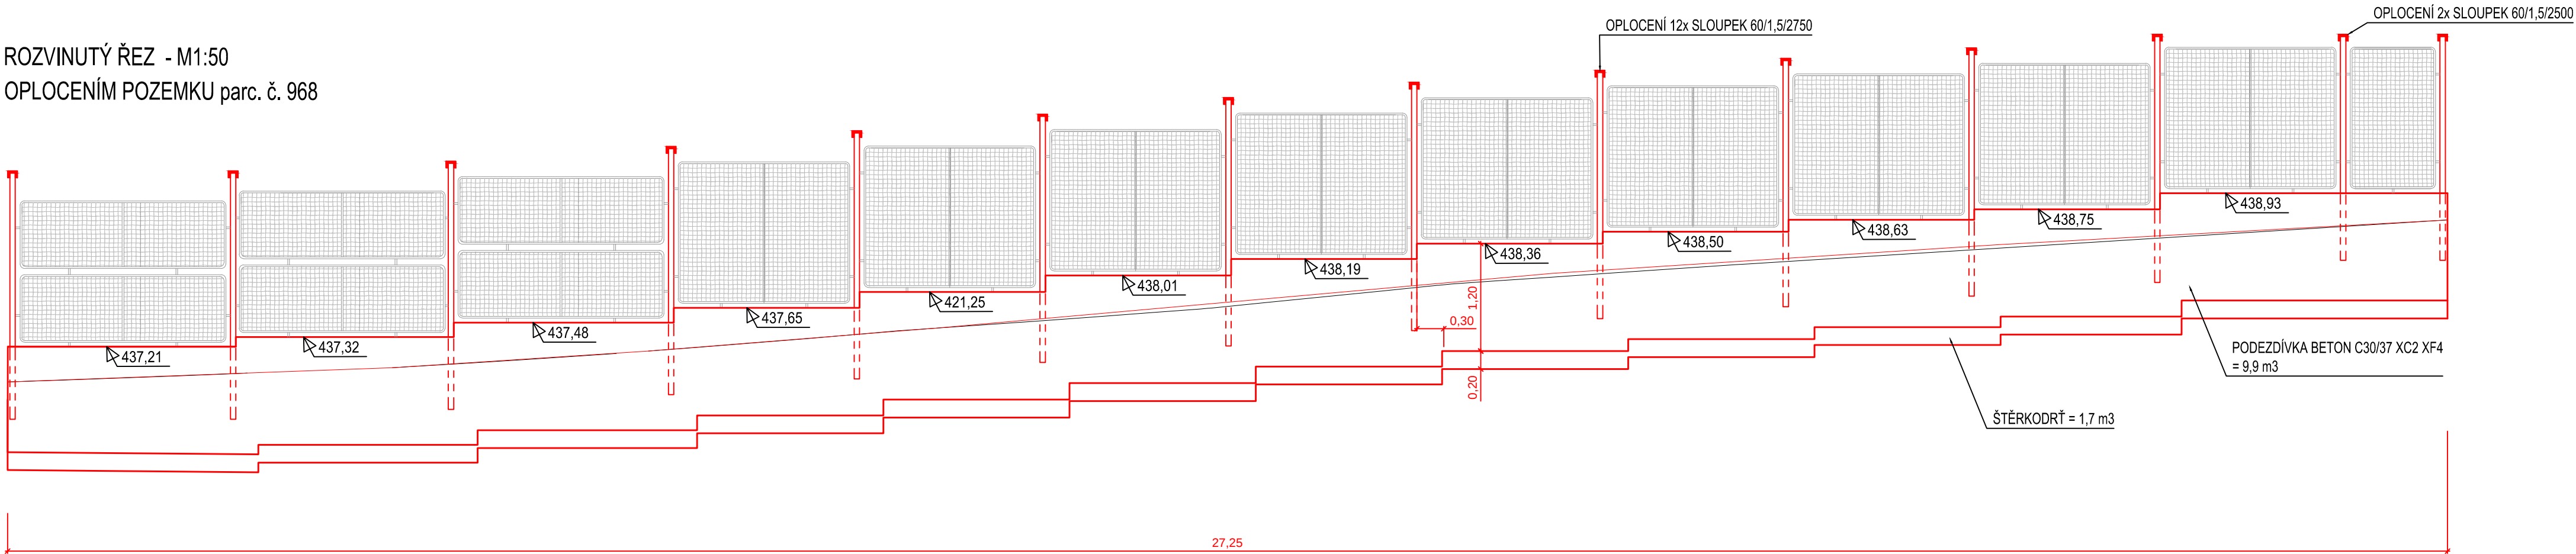

ROZVINUTÝ ŘEZ - M1:50
OPLOCENÍM POZEMKU parc. č. 1321

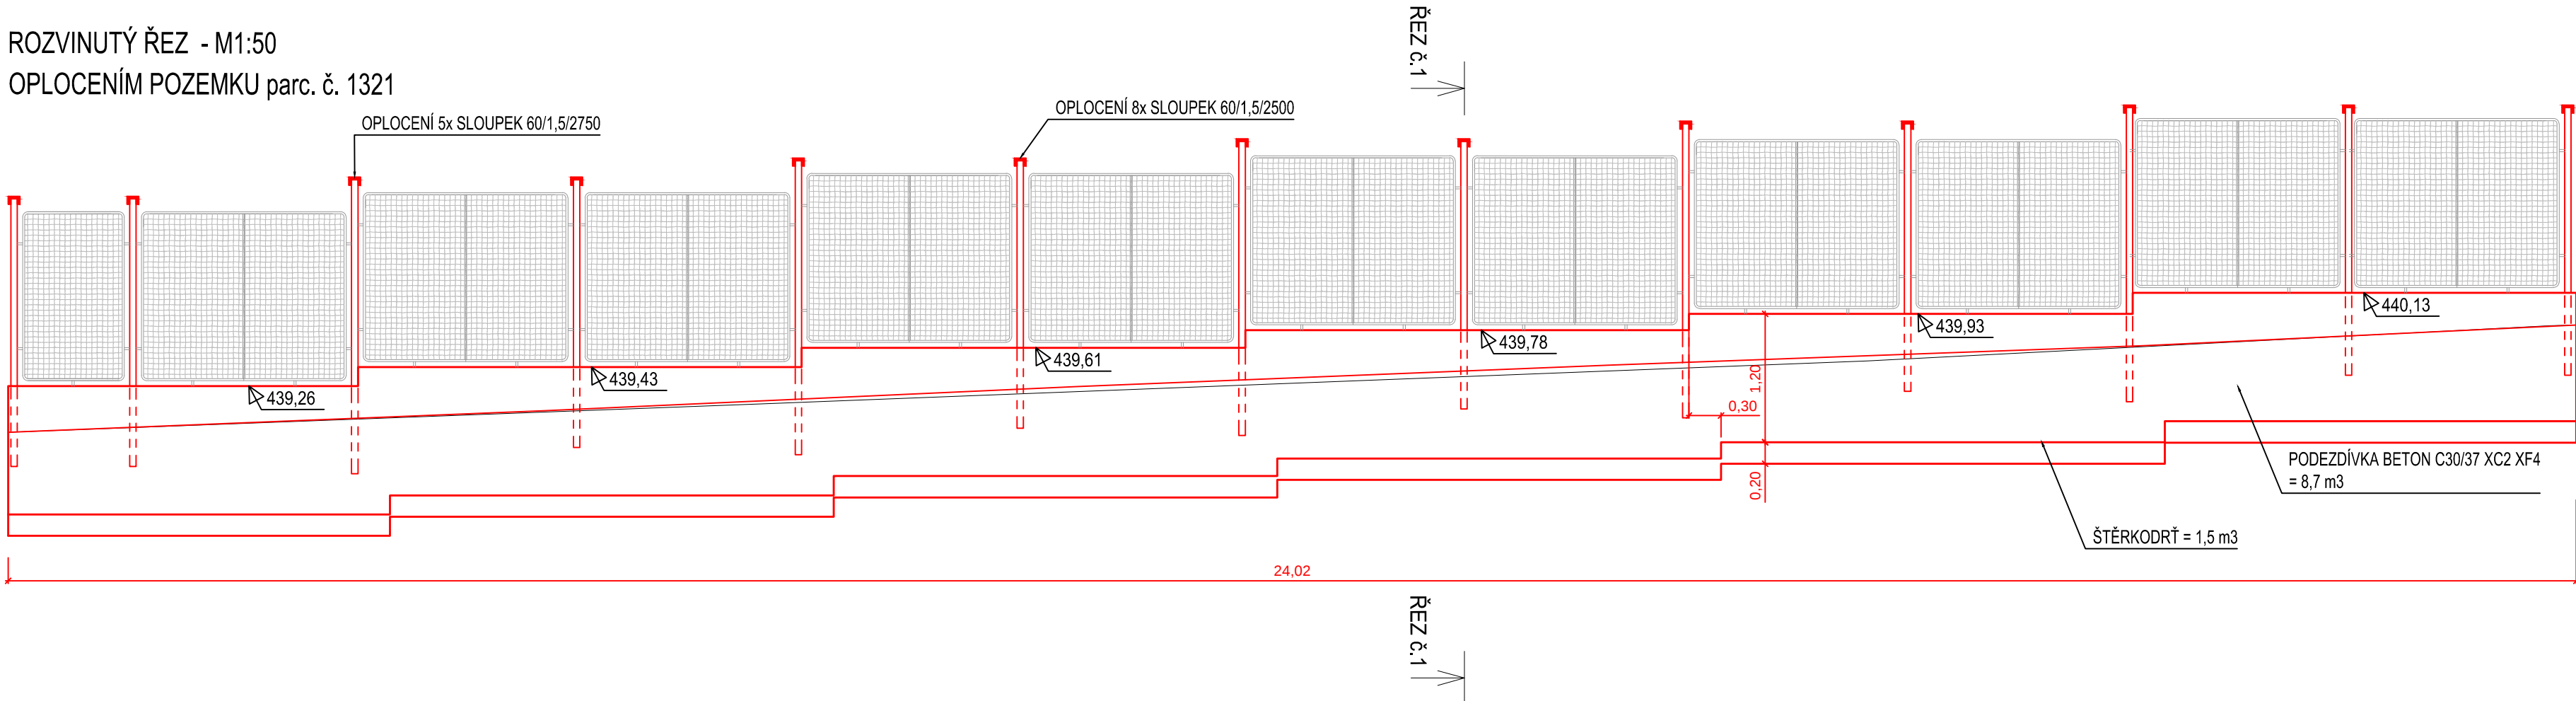

OPLOCENÍ S PODEZDÍVKOU
ŘEZ č.1 - M 1:50

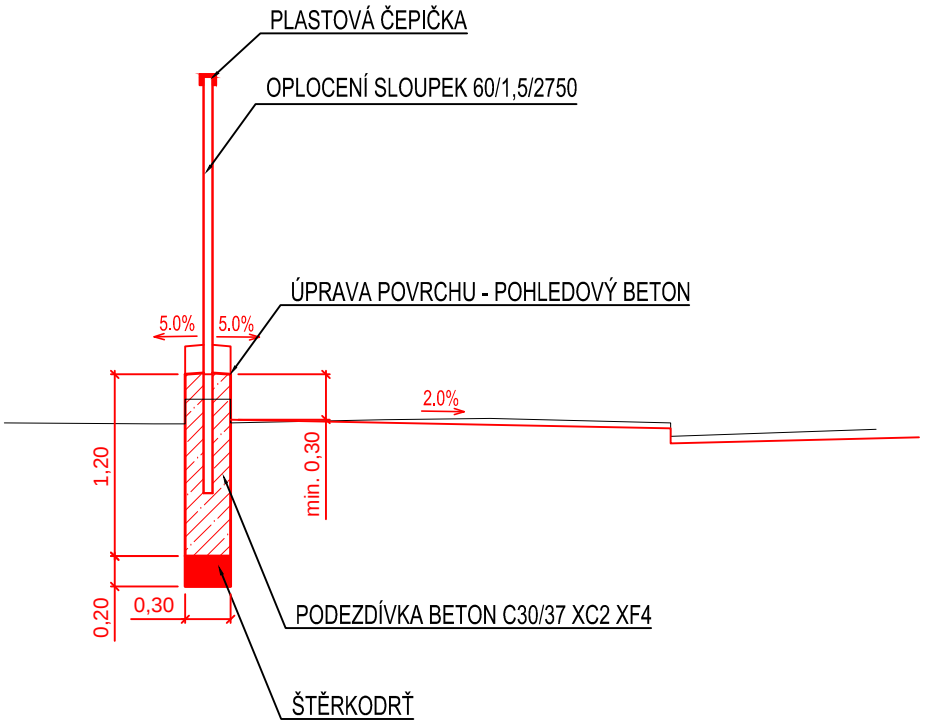

POZNÁMKA:

- 1) STÁVAJÍCÍ PLOTOVÉ DÍLCE BUDOU ZNOVU POUŽITY, VZDÁLENOST SLOUPKŮ BUDE TEDY UPRAVENA PODLE DÉLKY JEDNOTLIVÝCH POLÍ - MUSÍ BÝT OVĚŘENO NA STAVBĚ.
- 2) PODEZDÍVKA BUDE PŘESAHOVAT min. 0,30m NAD UPRAVENÝ TERÉN.
- 3) VIDITELNÁ ČÁST PODEZDÍVKY BUDE Z POHLEDOVÉHO BETONU.
- 4) PODEZDÍVKA BETON C30/37 XC2 XF4 PŘEDBĚŽNÉ MNOŽSTVÍ VÝZTUŽE 120 kg/m3, VÝZTUŽ 10 505, KRYTÍ VÝZTUŽE min. 50 mm.
- 5) SLOUPKY BUDOU POZINKOVÁNY

ATELIER SLAŇSKÝCH INŽENÝRSKÝCH STAVB	Ing. František Stráský - ATELIER S I S, U Maiše 20, 370 01 České Budějovice		
	ZODP. PROJEKTANT	Ing. Stráský František	
	VYPRACOVAL	Ing. Votápek Martin	
		KONTROLOVAL	Ing. Stráský František

Kraj:	Jihočeský	Čís. zakázky:	13034
Kat. území:	Tábor	Arch. číslo:	13034-71
Objednatel:	Město Tábor	Datum:	05/2014
Stavba:	STAVEBNÍ ÚPRAVY ULICE DUKELSKÝCH BOJOVNÍKŮ V TÁBOŘE	Formát:	4xA4
		Měřítko:	1:500
		Stupeň:	DSP/PDPS
Příloha:	PODEZDÍVKA OPLOCENÍ	Část:	Čís. přílohy:
		C1.	9.