


VZOROVÉ PŘÍČNÉ ŘEZY 1 : 50

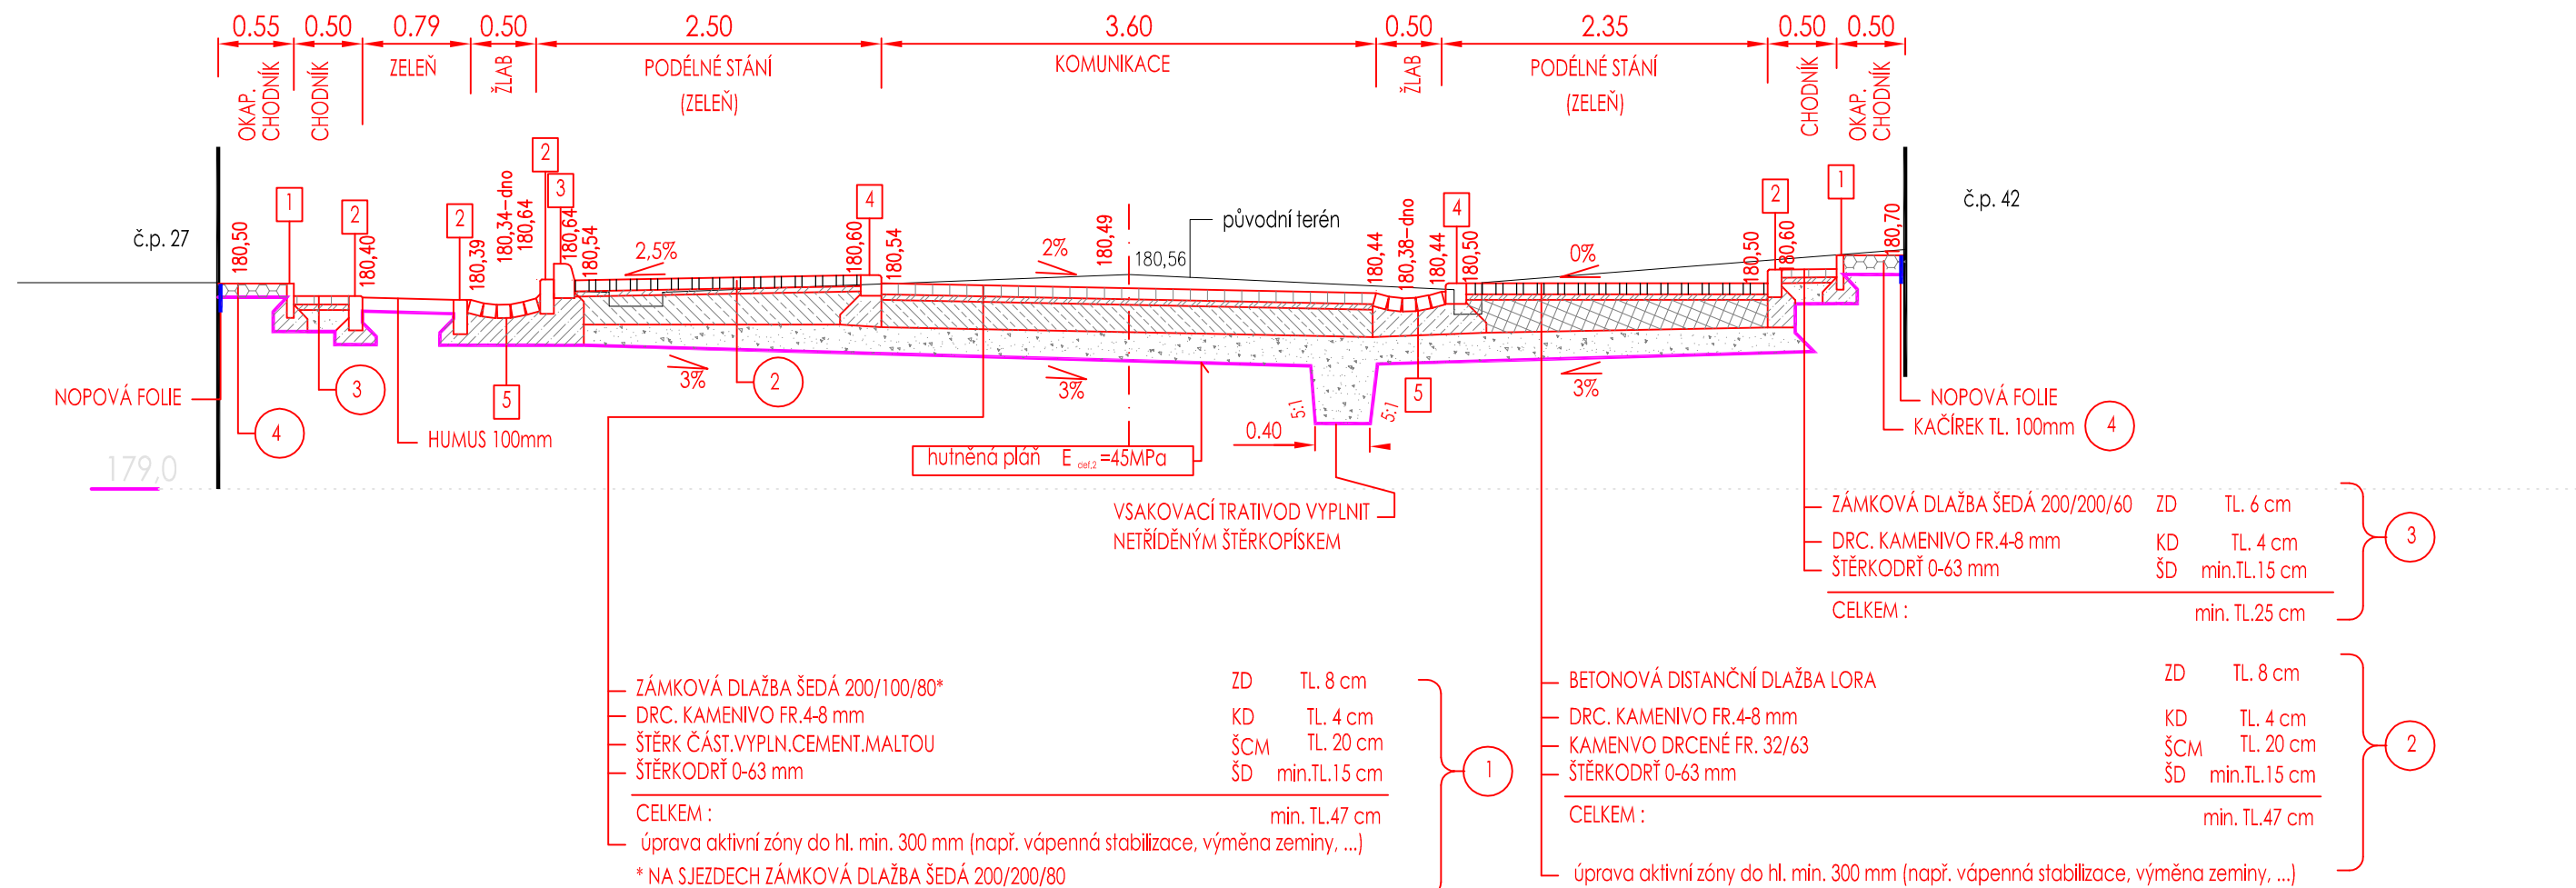

LEGENDA :

- 1 betonový obrubník ABO 4-5 50/5/25
uložený do bet. lože C16/20
- 2 betonový obrubník ABO 13-10 100/10/20
uložený do bet. lože C16/20
- 3 betonový obrubník ABO 2-15 100/15/25
uložený do bet. lože C16/20
- 4 betonový obrubník ABO 2-15N 100/15/25
uložený do bet. lože C16/20
- 5 5-ti řádek z dlažby 200/100/80
uložený do bet. lože C16/20

ODPOV. PROJEKTANT	VYPRACOVAL	KONTROLOVAL	Ing.Milan ZEZULA Jiráskova 12 602 00 Brno tel.: 549 240 064	
ING. MILAN ZEZULA	ING. MILAN ZEZULA			
INVESTOR	Obec Unkovice, PSČ 664 63		DATUM	10/2013
MÍSTO STAVBY	Umkovice		FORMÁT	2 A4
UNKOVICE - OPRAVA ULICE FARSKÁ SO 01 KOMUNIKACE A ZPEVNĚNÉ PLOCHY			STUPEŇ P.D.	DSP
			ZAKÁZKOVÉ Č.	
			ARCHIVNÍ Č.	
			MĚŘÍTKO	ČÍSLO VÝKRESU
VZOROVÝ PŘÍČNÝ ŘEZ			1:50	D.1.1.4