


Miesto pro novou betonárku
(viz samostatné výkresy v měř. 1:75)

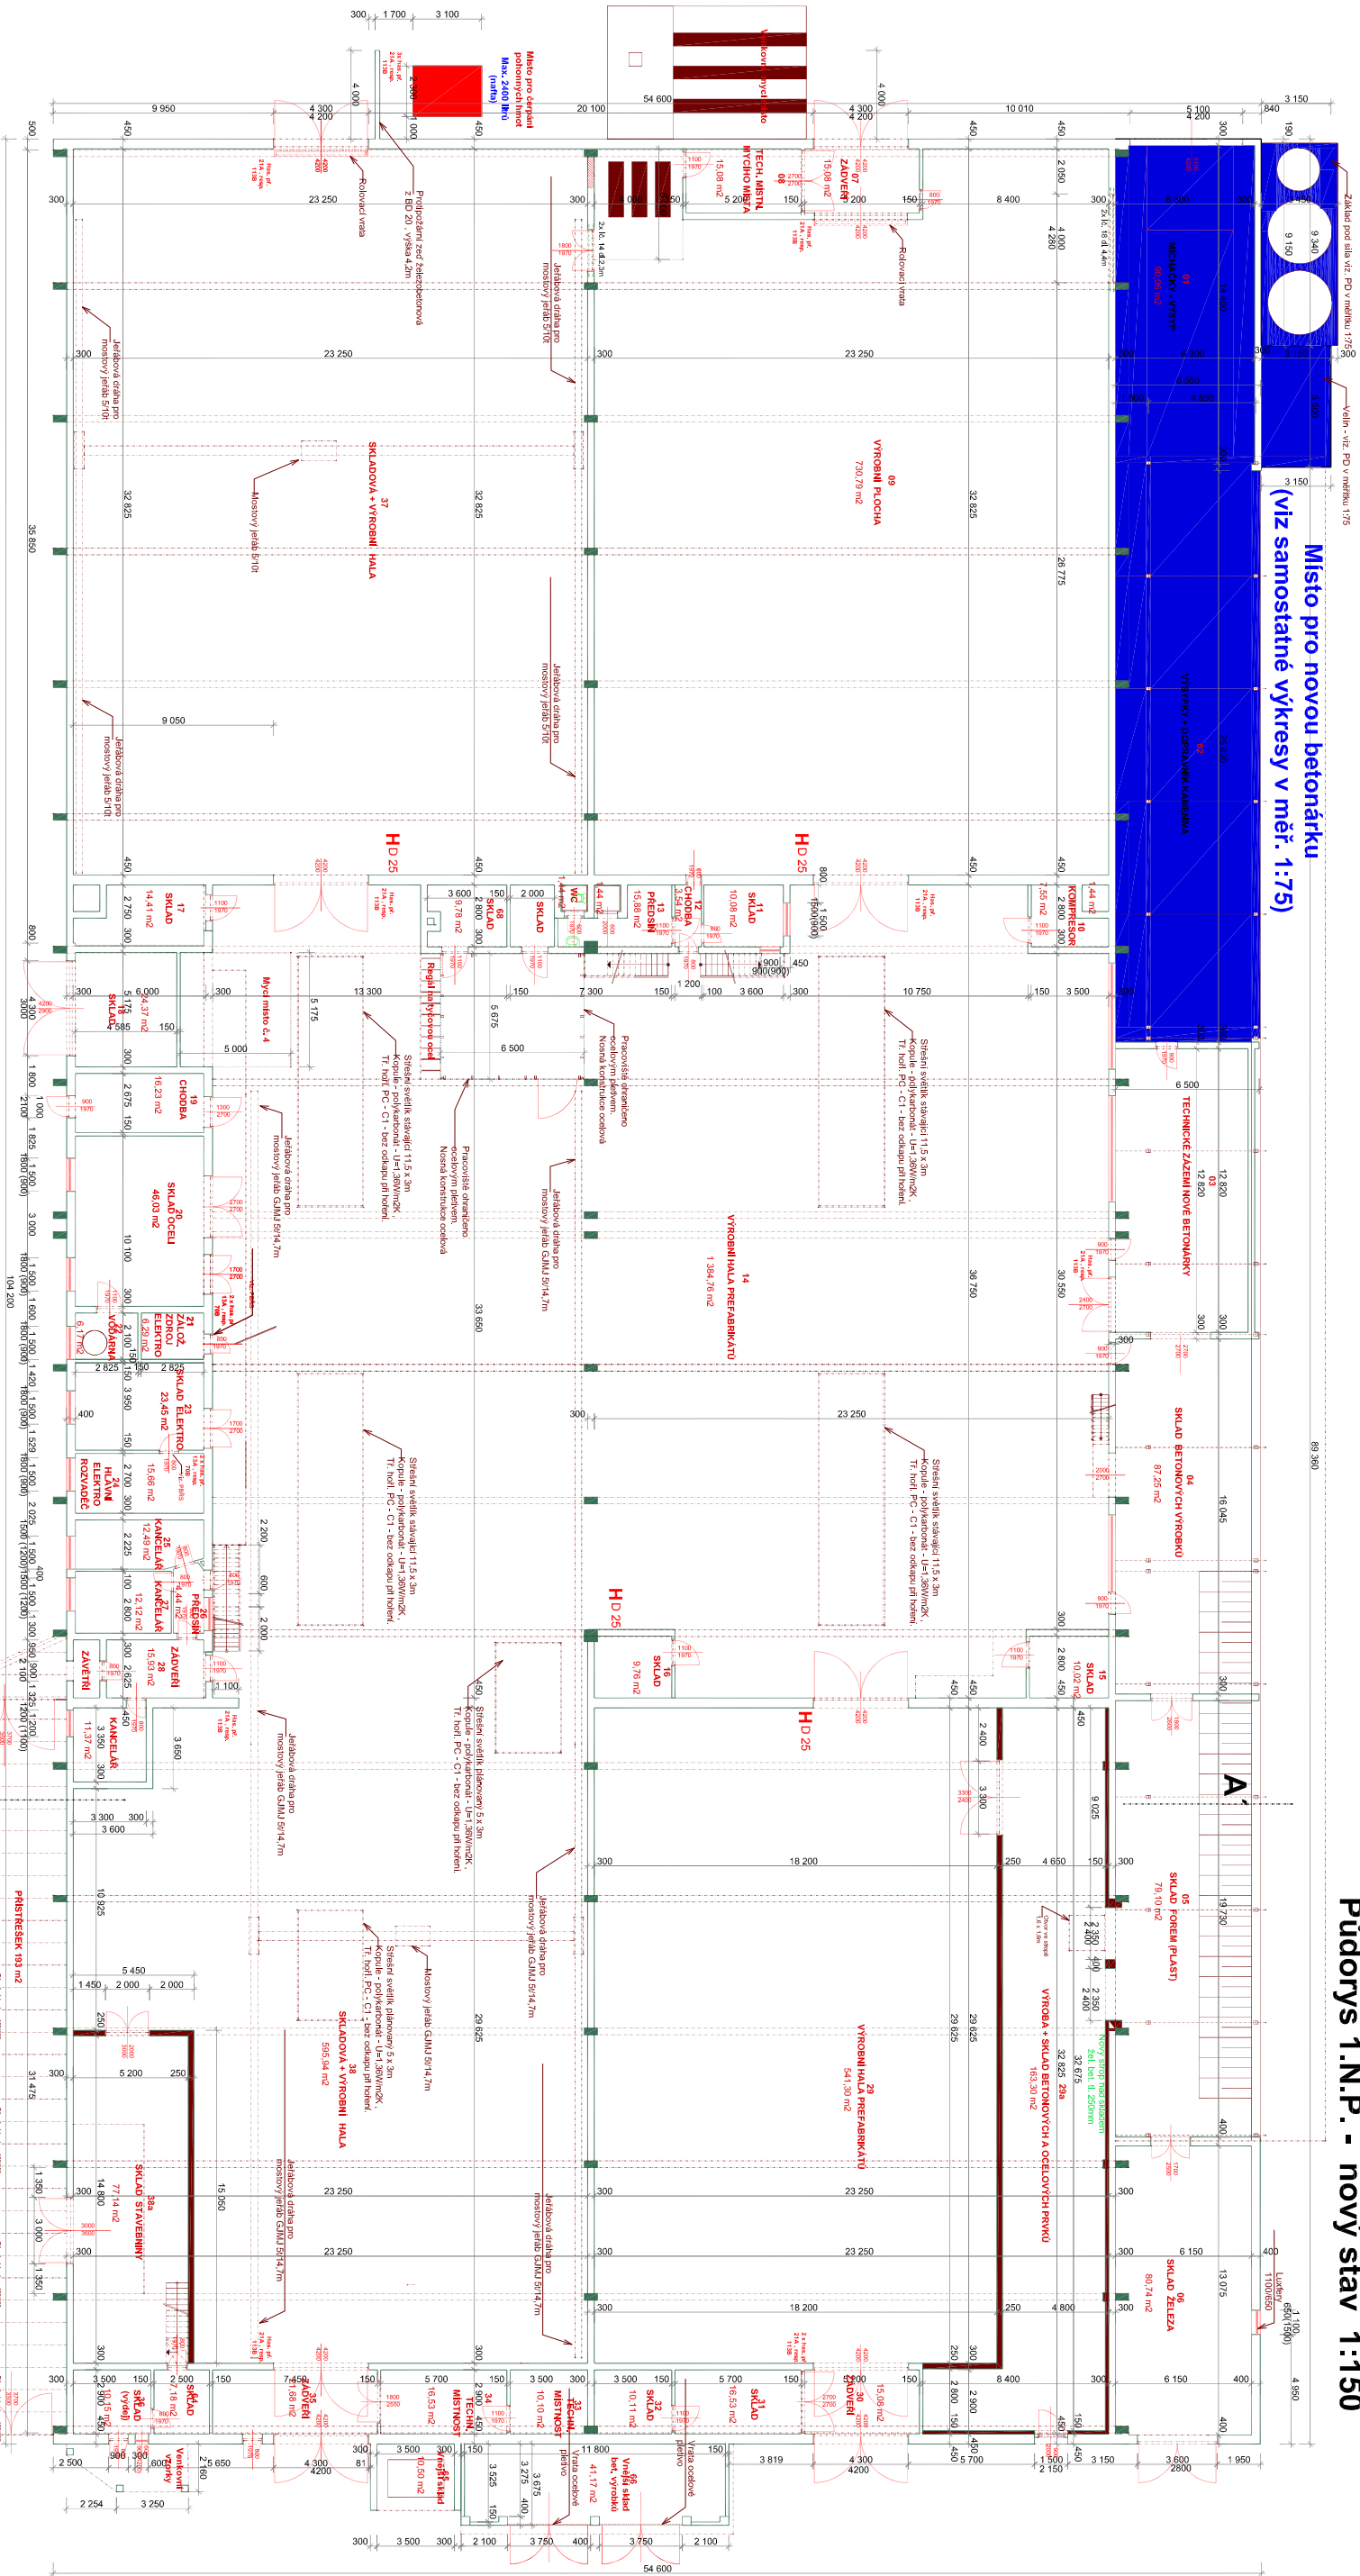

Půdorys 1.N.P. - nový stav 1:150

PROJEKTANT:	Ing. Václav Hruška, 340 ŠK Přínce čp. 266	ICO 116 14 803
STAVEBNÍK:	STAVBY - KOLÍN, s.r.o., Přínce čp. 356	DATUM: 6.2018
AKCE:	Nová výroba STAVBY - KOLÍN, s.r.o. Stavební úpravy a modernizace existujícího k.ú. Přínce čp. 356 a čp. 374	Dokumentace pro výběr investičního podniku
	Nový stav - půdorys 1.N.P.	3