


ŘEZ C - C'

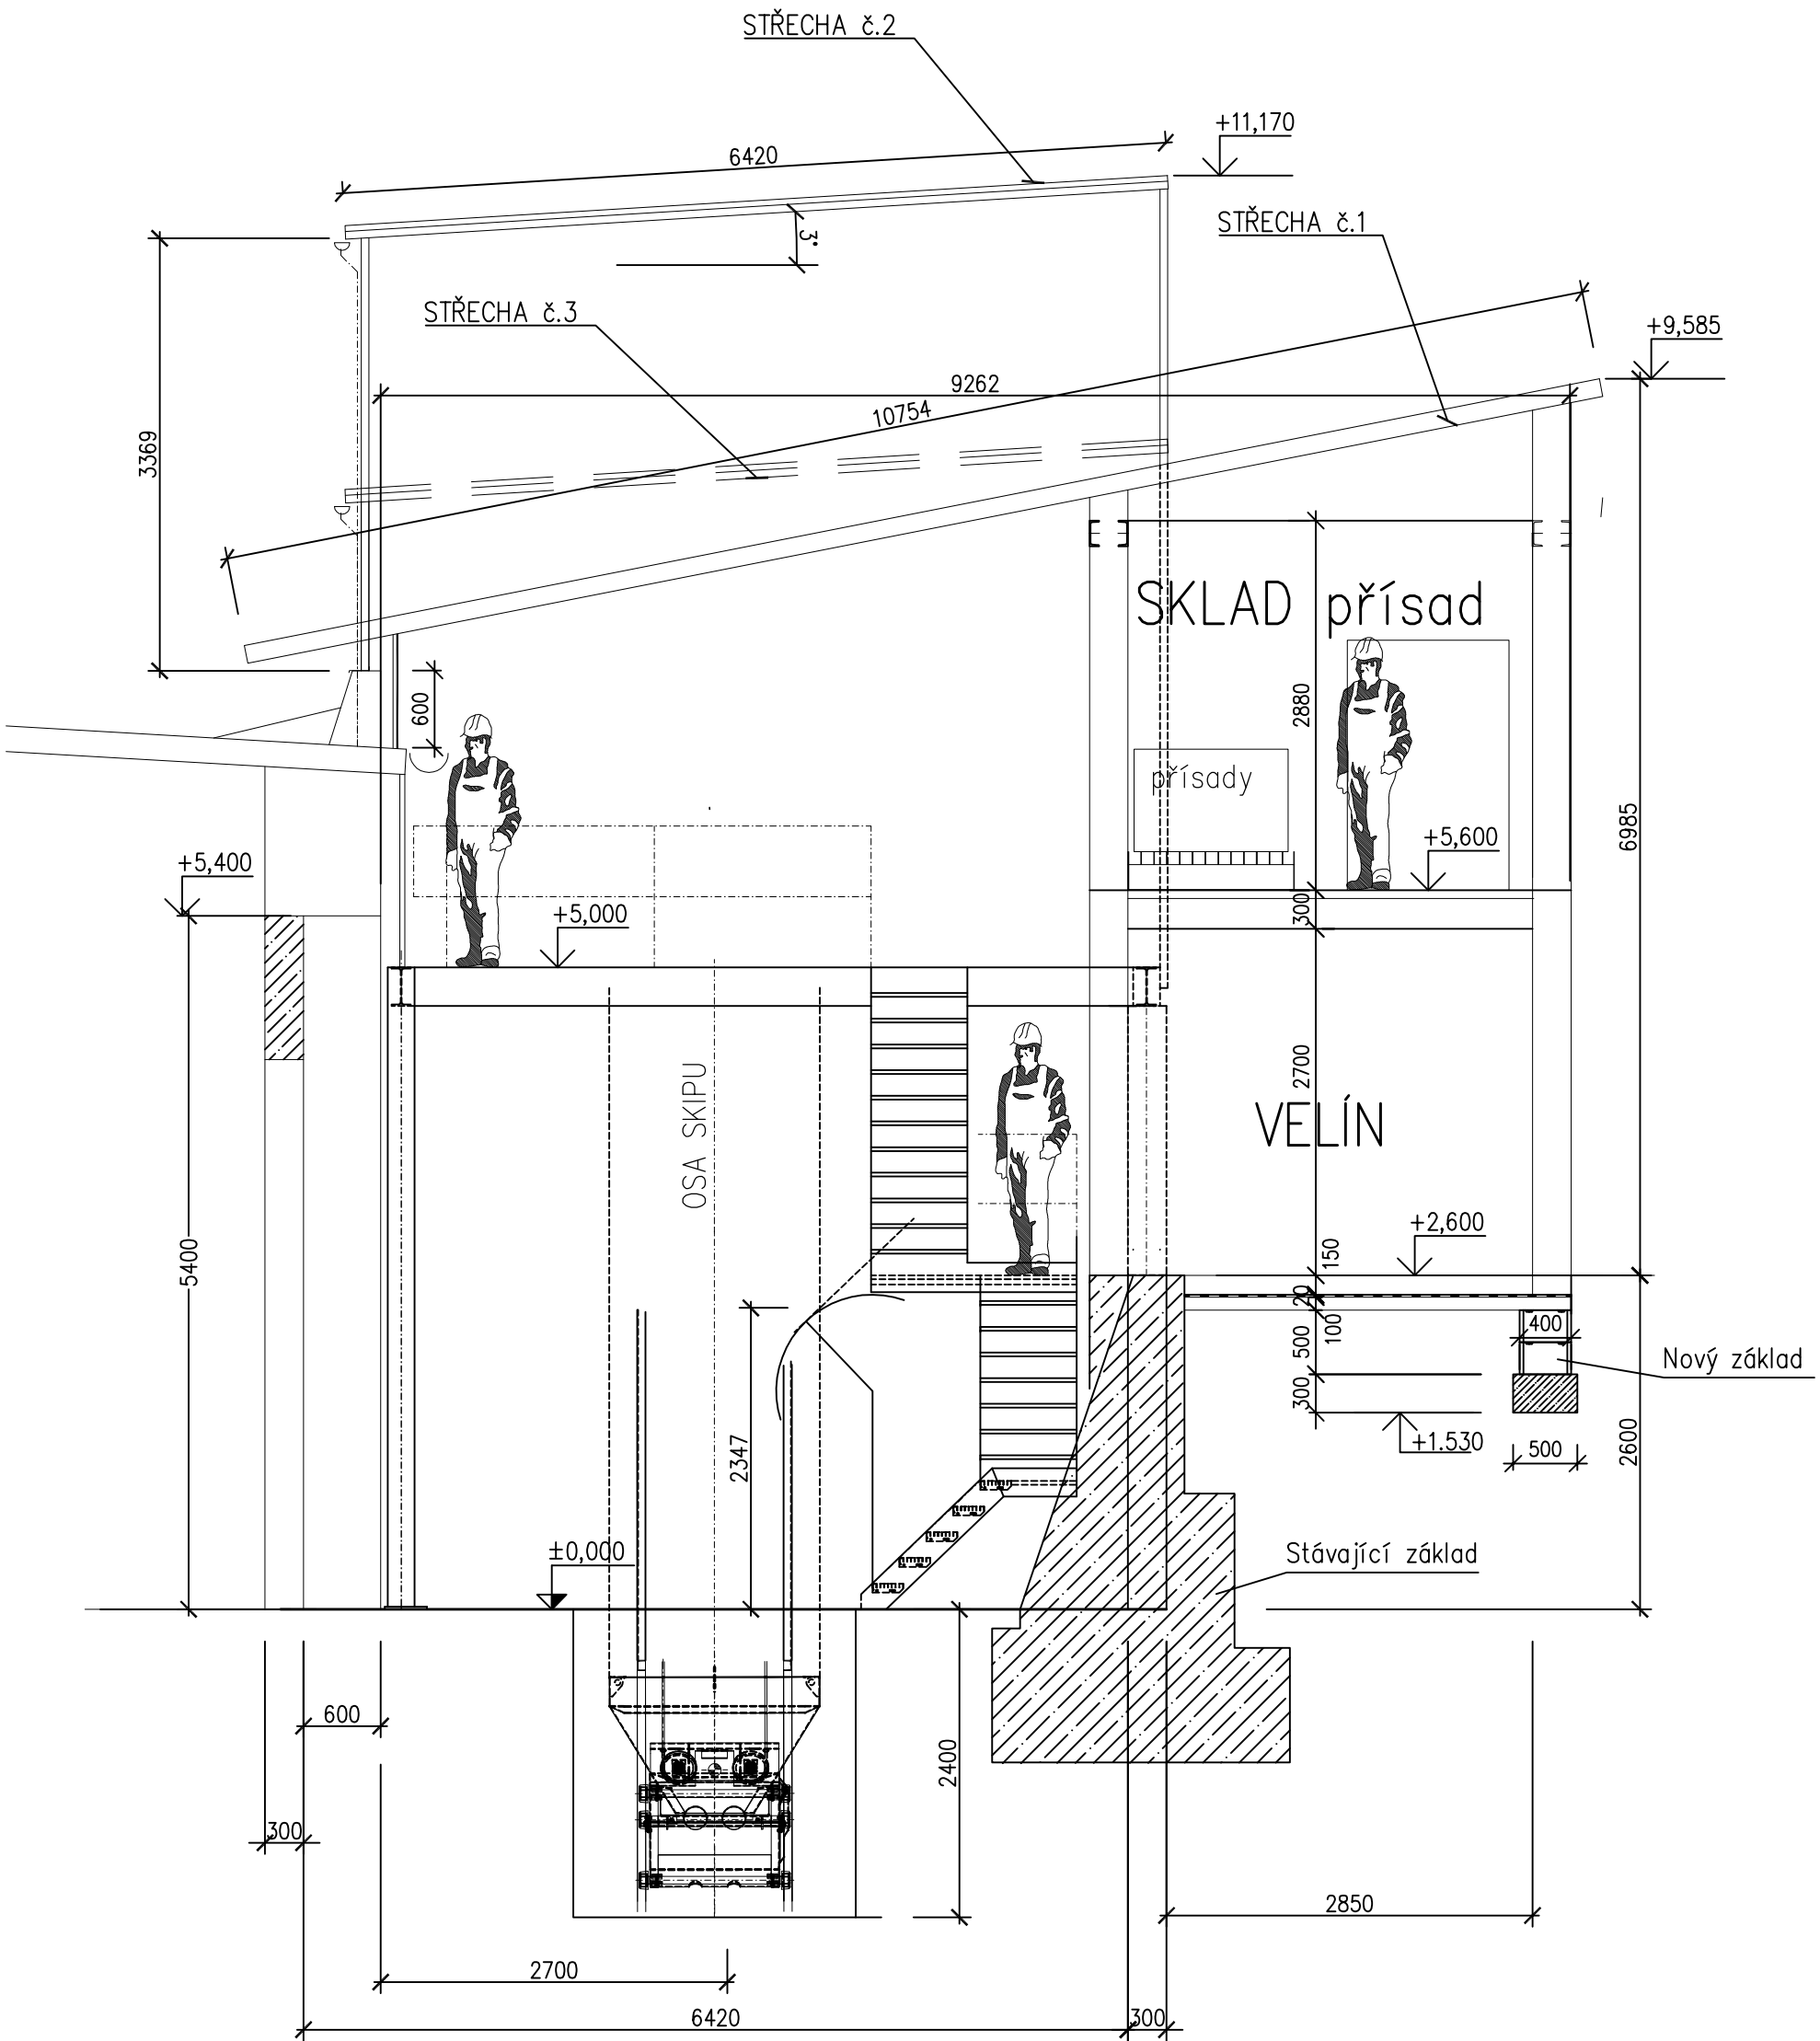

PROJEKTANT:	Ing. Vladislav Hruška, 340 34 Plánice čp. 266 Mobil: 604 57 10 20 , E-mail: hruskavl@cbox.cz	IČ: 11614803 ČKAIT: 0200443
STAVEBNÍK:	STAVBY - KOMÍNY, s.r.o., Plánice čp. 356	DATUM: 6/2018
AKCE:	Inovace výroby STAVBY - KOMÍNY, s.r.o. Stavební úpravy + modernizace míchacího centra k.ú. Plánice st.p.č. 397 + p.č. 317/4	Dokumentace pro vydání společného povolení
Řez C-C'		Měřítko: 1:75 Číslo výkr. 12