

1	2	3	4	5	6	7	8	9	10	11	12	13	14	15	16	17	18	19	20
---	---	---	---	---	---	---	---	---	----	----	----	----	----	----	----	----	----	----	----

Obsah: Schéma rozváděče R1


Akce: SKLAD POSYPOVÉHO MATERIÁLU

ELEKTROINSTALACE

TYP PROVEDENÍ: 12. MODULŮ
KRYTÍ: IP54
ROZMĚRY: –
DĚLENÍ: –
MATER: TYPOVÝ
OBSLUHA: PRAC. POUČENÝMI
PŘÍVOD (Y):
VÝVODY: –

1	2	3	4	5	6	7	8	9	10	11	12	13	14	15	16	17	18	19	20
Vypíracovl: Moravanský								Investor:								Zak. číslo: 1835			
Kontroloval: <i>Jan</i>								obec Bořislav								A.K.:			
Datum : 10.2018								Měřtko: N								V.č.: E.2			
																List: 1			

PROMO
Jan Moravanský, Brezová 3068
415 01 Teplice

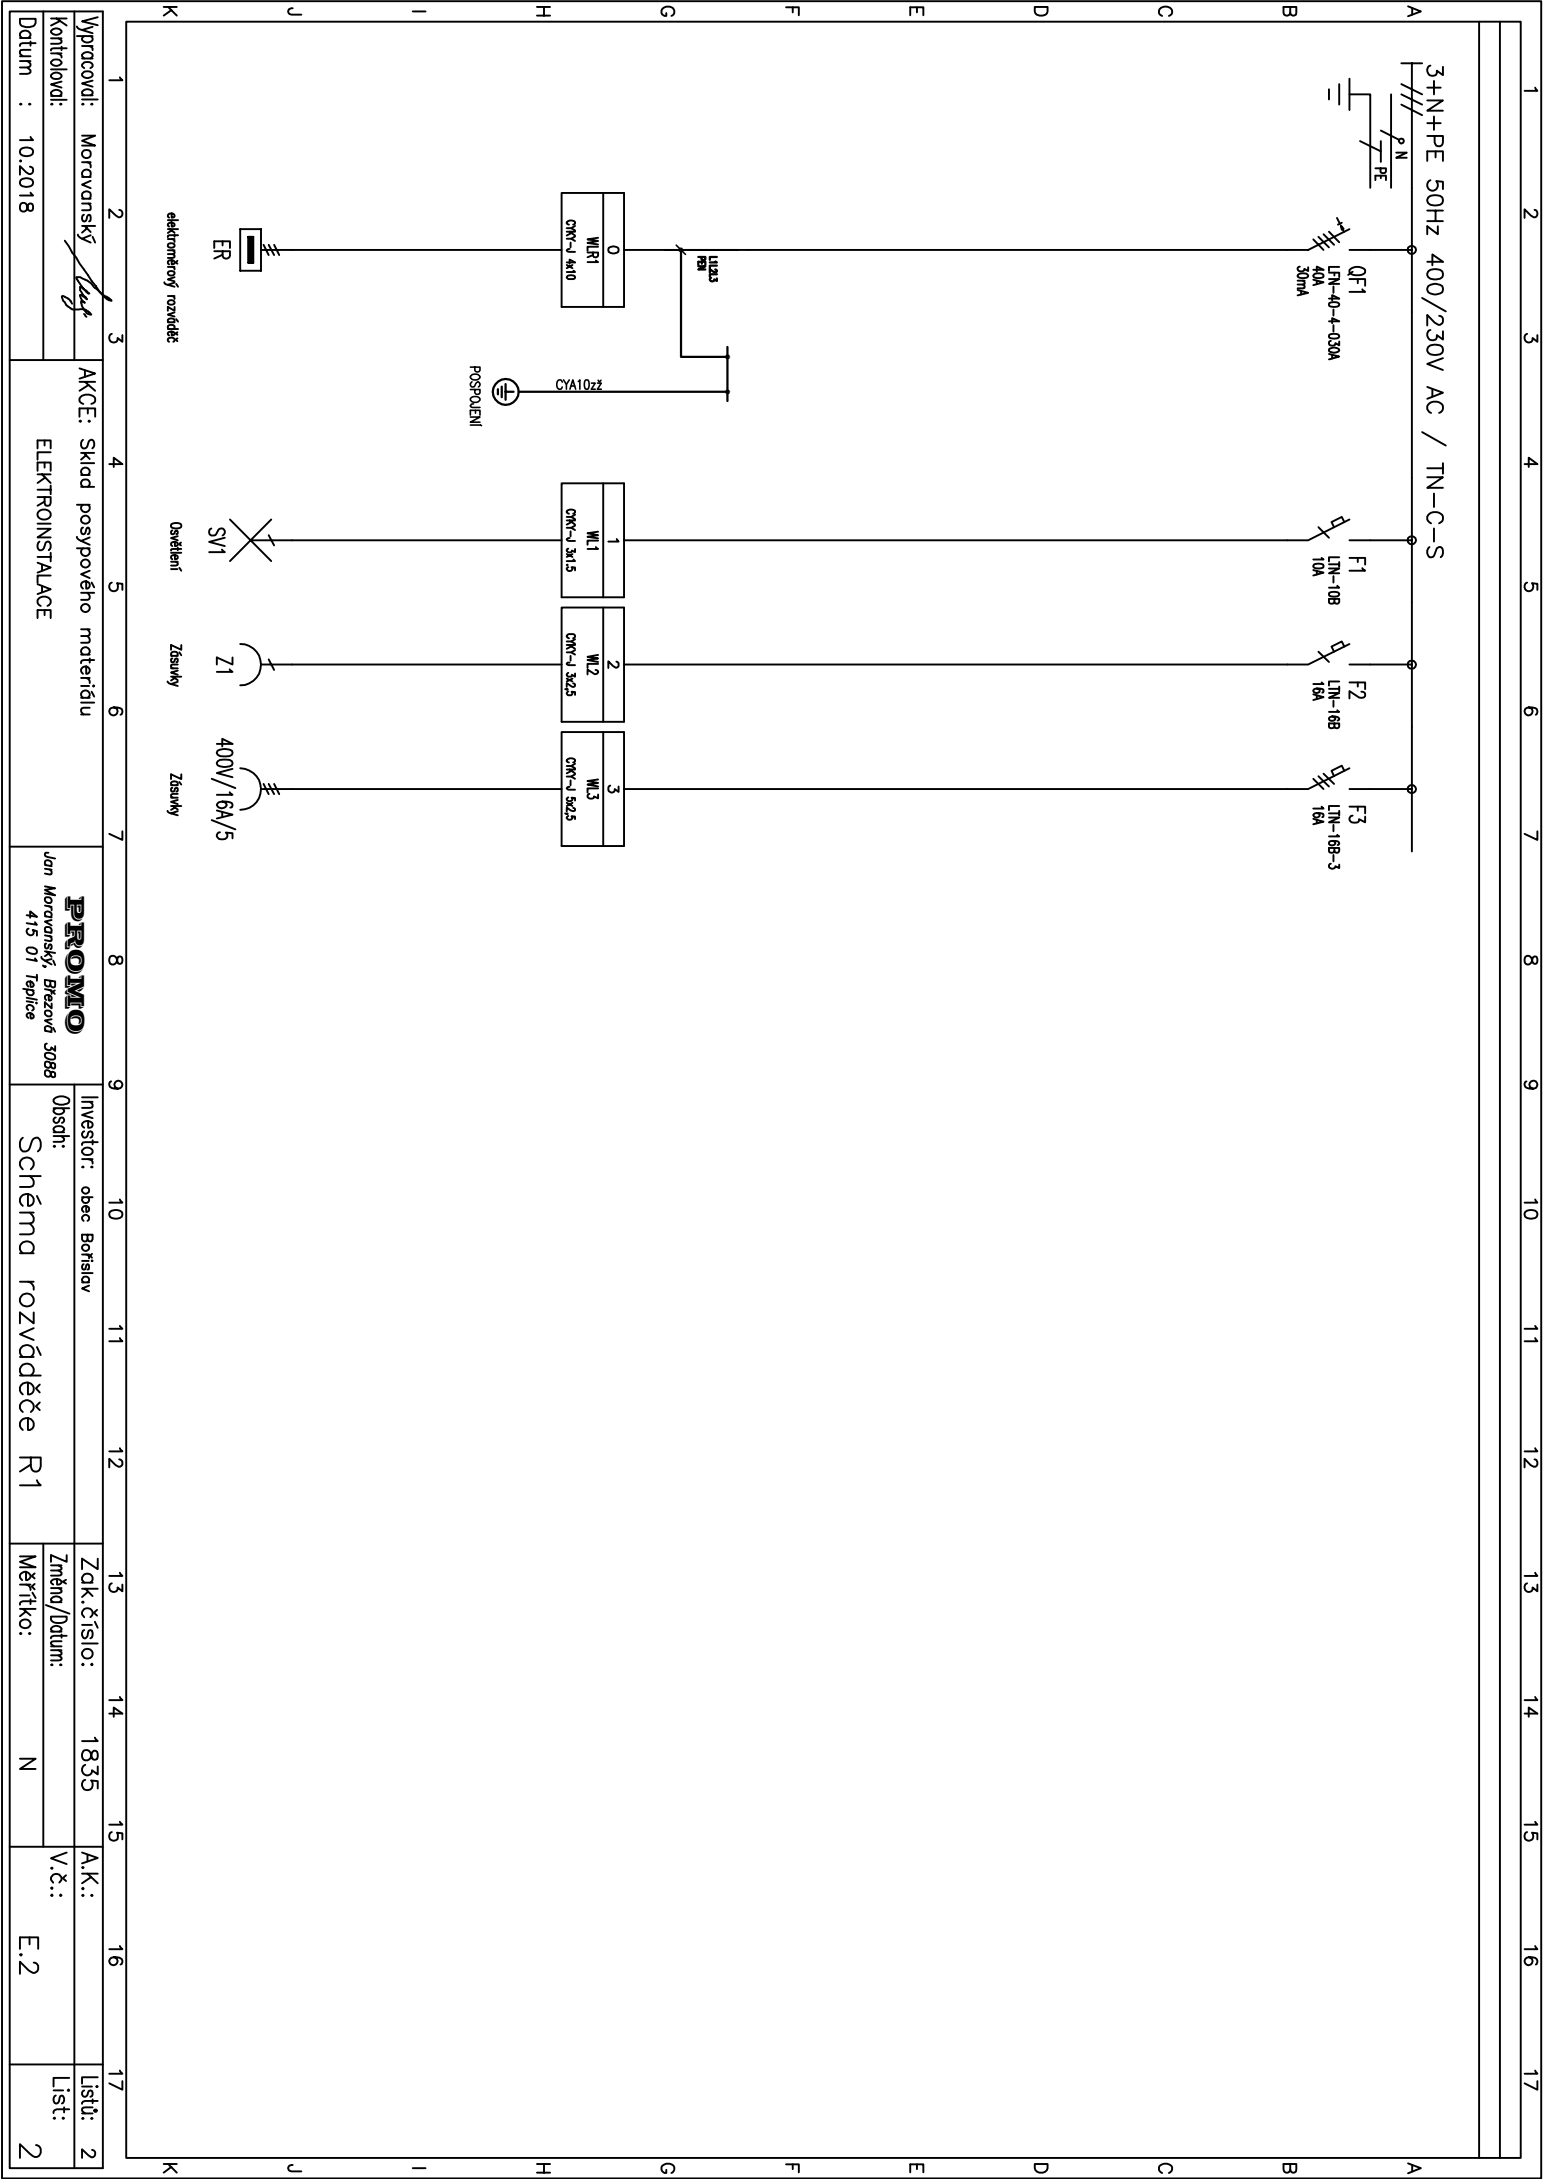

1	2	3	4	5	6	7	8	9	10	11	12	13	14	15	16	17
Vypínavovai: Moravanský <i>Signature</i>			AKCE: Sklad posypovéhoo materiúu				Jm Moravanský, Březová 3088 415 01 Teplice		Investor: obec Bořislav		Zak. číslo: 1835		A.K.: V.č.: E.2		Listů: 2	
Kontrolavai:			ELEKTROINSTALACE						Obsah:		Změna/Datum:		Měřtko: N			
Datum : 10.2018									Schéma rozváděče R1							