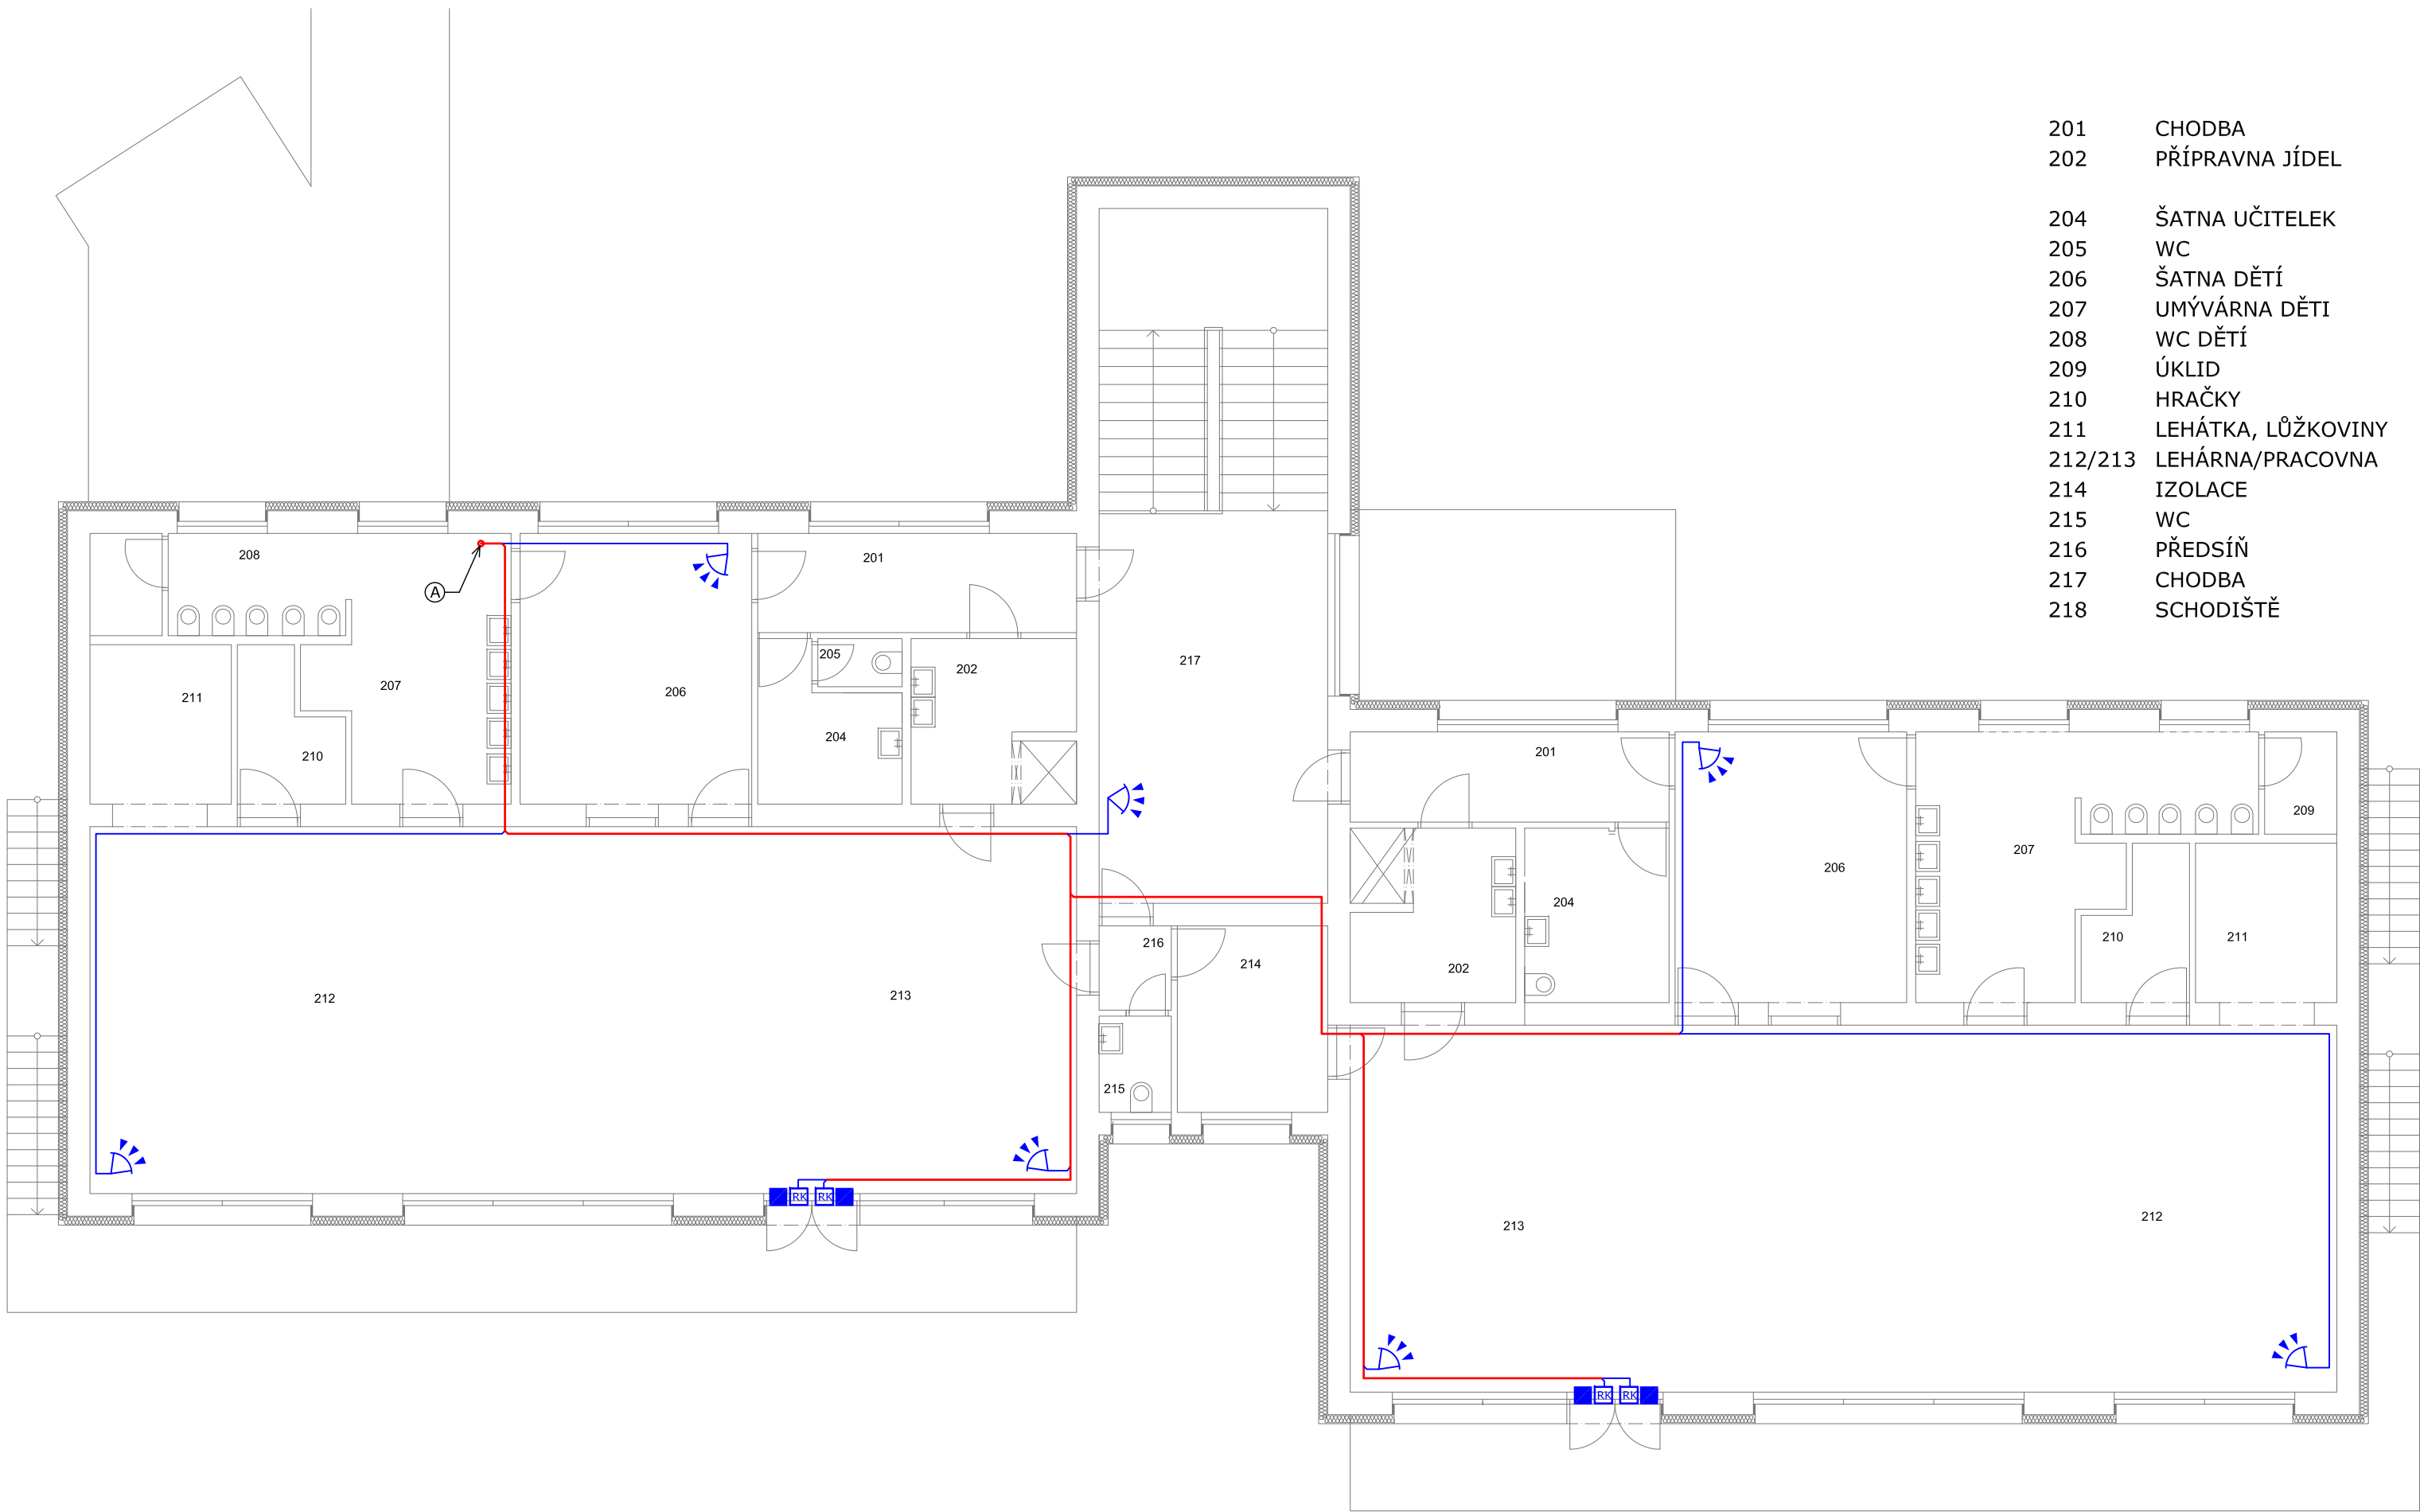




 
LEGENDA PRVKŮ EZS

-  INFRAPASIVNÍ DETEKTOR POHYBU
– DUAL s dolním viděním + kloubový stojan

POZNÁMKA

- Ⓐ VEDENÍ Z EXPANDÉRŮ V EZS ÚSTŘEDNĚ V 1.NP K PRVKŮM EZS VE 2NP

LEGENDA KABELŮ:

-  KABEL VL 06x0,22 MEZI EXPANDÉREM EZS ÚSTŘEDNÍ A EZS PRVKY V DOMĚ
 SBĚRNICE VLB 24–2x1+4x0,22 MEZI EZS ÚSTŘEDNOU A KLÁVESNICÍ
 SVAZEK KABELŮ VL 06–6x0,22

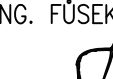
POZNÁMKA

VEŠKERÉ SLABOPROUDÉ OBVODY BUDOU ULOŽENY V PLASTOVÝCH OHEBNÝCH TRUBKÁCH
INSTALACE BUDE VEDENA POD OMÍTKOU
VŠECHNY DETEKTORY POHYBU BUDOU PŘÍPEVNĚNY NA STĚNĚ POD STROP.
VÝVOD PRO MAGNETICKÝ KONTAKT BUDE PROVEDEN NAD STŘED ZÁRUBNĚ DVEŘÍ
ÚSTŘEDNA EZS BUDE ZÁLOHOVÁNA BATERIÍ PRO PROVOZ BEZ SÍŤOVÉHO NAPÁJENÍ MINIMÁLNĚ PO DOBU 18 HOD.
VŠECHNY KRYTÉ ČIDEL, ÚSTŘEDNÍ A VENKOVNÍ SIRÉNY JSOU CHRÁNĚNY PROTI NEOPRÁVNĚNÉMU ZÁSAHU,
PŘI MANIPULACI DOJDE K VYHLÁŠENÍ POPLACHU
REŽIM STŘEŽENÍ OBJEKTU A NAPROGRMOVÁNÍ ÚSTŘEDNY BUDE VYŘEŠEN AŽ PŘI MONTÁŽI ÚSTŘEDNY

UPOZORNĚNÍ

Jsou-li v projektové dokumentaci uvedeny odkazy na firmy, názvy nebo specifická označení výrobků apod., jsou takové odkazy pouze informativní a slouží pouze pro určení technické úrovně a provozních parametrů; zhotoviteli umožňují v souladu s §182, zákona č. 134/2016 Sb. o veřejných zakázkách použít i jiných kvalitativně a technicky obdobných zařízení, která mají podobnou nebo minimálně stejnou kvalitu, účinnost a výkon, parametry použití, ev. hlučnost (která bezpodmínečně splňuje platné hygienické normy).

ROZVODNÁ SOUSTAVA: SÍŤ TNC/S, 3+PEN / 3+N+PE, 400 / 230V, 50Hz
DLE ČSN 33 2000–1 ed.2, čl. 312.2.1
OCHRANA PŘED NEBEZPEČNÝM DOTYKEM DLE ČSN 33 2000–4–41 ed.3
čl. 411– OCHRANA AUTOMATICKÝM ODPOJENÍM OD ZDROJE:
čl. 411.2 – OCHRANA ZÁKLADNÍ (PŘED NEBEZPEČNÝM DOTYKEM ŽIVÝCH ČÁSTÍ)
čl. 411.3 – OCHRANA PŘI PORUŠĚ (PŘED DOTYKEM NEŽIVÝCH ČÁSTÍ)

Zodpovědný projektant: ING. FŮSEK MIROSLAV ČKAIT: 0012051 	Projektant: BC. FŮSEK JIŘÍ 	Kontroloval: ING. FŮSEK MIROSLAV 	Obchodní společnost specializující se na oblasti: - kompletní elektrická projekce - světlo a osvětlení - projektový management - konzultace a IČT ELPRO Fusek s.r.o. Lipník nad Bečvou–V, Podhoří 16 IČ: 03035476 DIČ: CZ-03035476 www.fusek.eu		Poré:
Místo: k.ú. Vizovice			Stupeň: DPS Datum: 2/2018 Formát: A2 Zak.č.: 512/2018 Měřítko: 1:100 EL6 © 2017, ELPRO Fusek s.r.o.		
Investor: MĚSTO VIZOVICE, MASARYKOVO NÁMĚSTÍ 1007, VIZOVICE 763 14					
Akce: SNÍŽENÍ ENERGETICKÉ NÁROČNOSTI OBJEKTU MŠ VIZOVICE - NOVÁ BUDOVA					
Obsah: EZS - 2.NP					