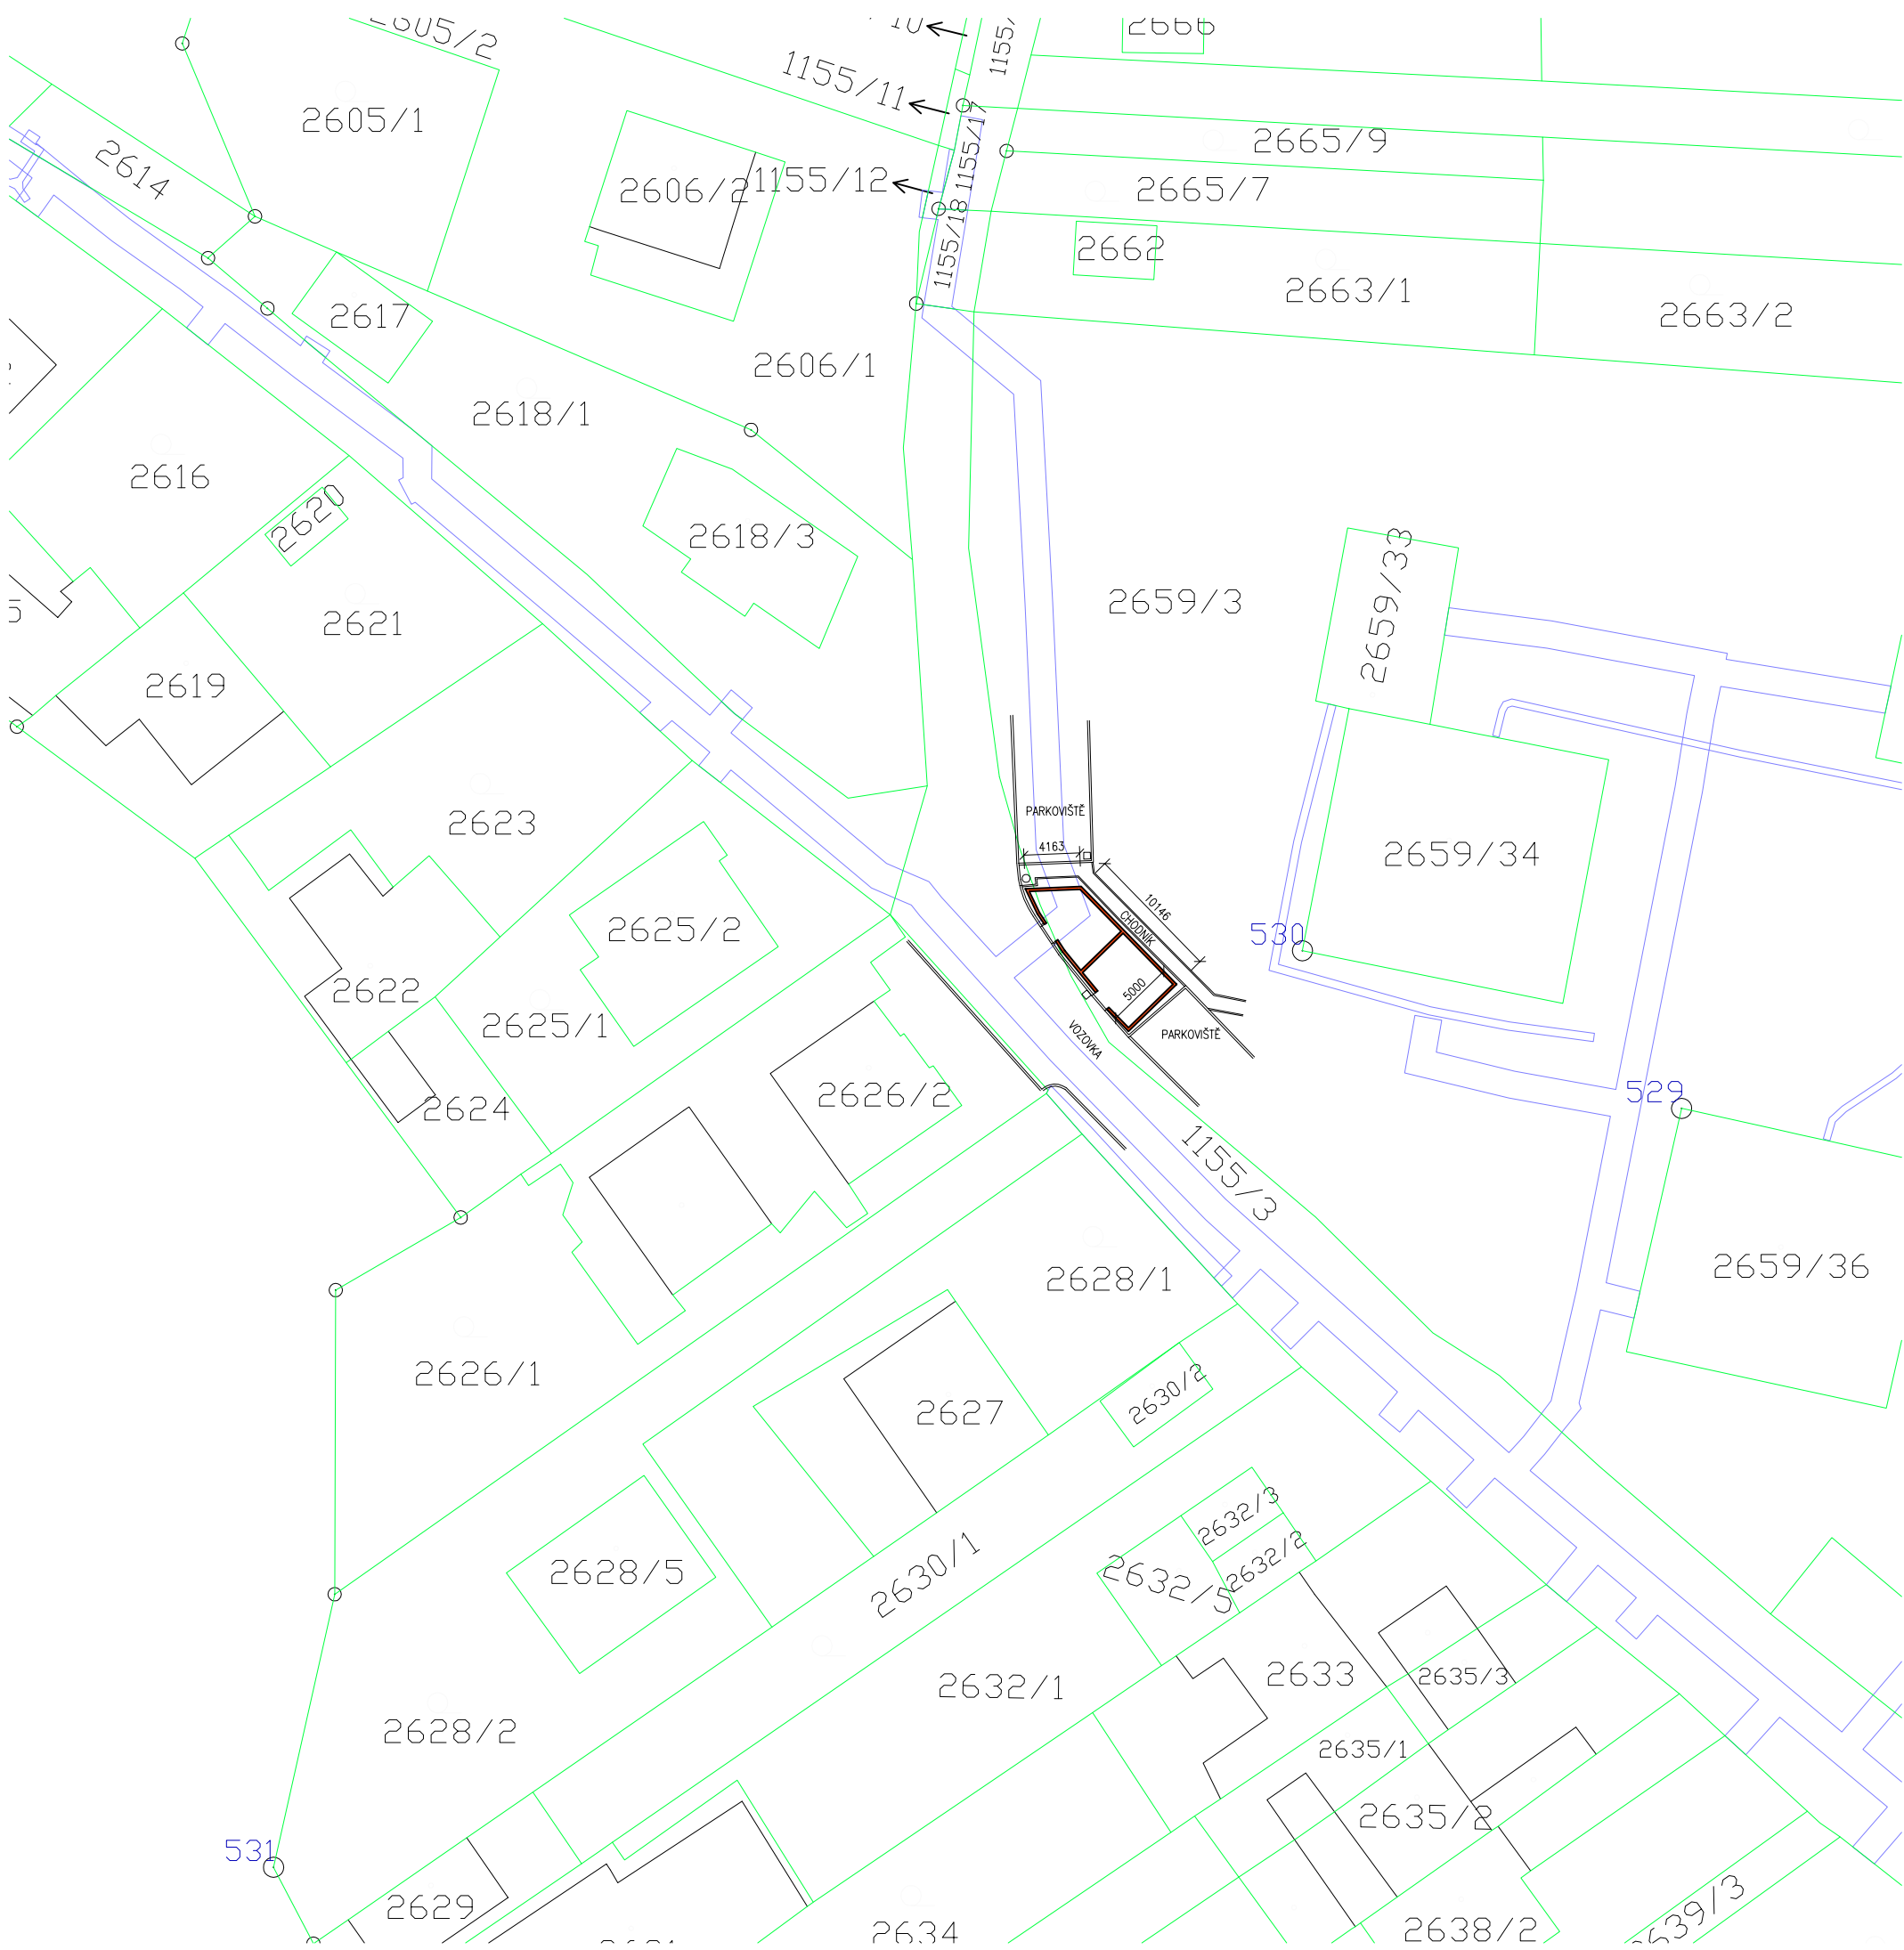


VEDOUČÍ PROJEKTANT: Ing. arch. Robert Ševčík		Pam Arch s.r.o., Vránova 1241/3, Brno 621 00, www.pamarch.cz	
ODP. PROJ. ČÁSTI: Ing. arch. Robert Ševčík		Ing. arch. Robert Ševčík 777 872 493	
VYPRACOVAL: ING. ALEŠ DRLÝ		robert.sevcik@pamarch.cz, alesdrl@centrum.cz	
SPOLUPRÁCE:		Ing. Aleš Drlý, 608 820 664	
INVESTOR:	Statutární město Brno	ZAK. Č.:	04/2022
	Městská část Brno–Jundrov	STUPEŇ:	ÚS, DPPS
	Veslařská 97/56, 637 00 Brno	DATUM:	04/2022
STAVBA:		FORMÁT:	2*A4
		REVIZE:	00
		ČÁST:	C
Oprava kontejnerového stání na ul. Březová, BRNO–Jundrov			
OBSAH:		MĚŘÍTKO:	Č. VÝTISKU:
SITUACE		1:500	C