


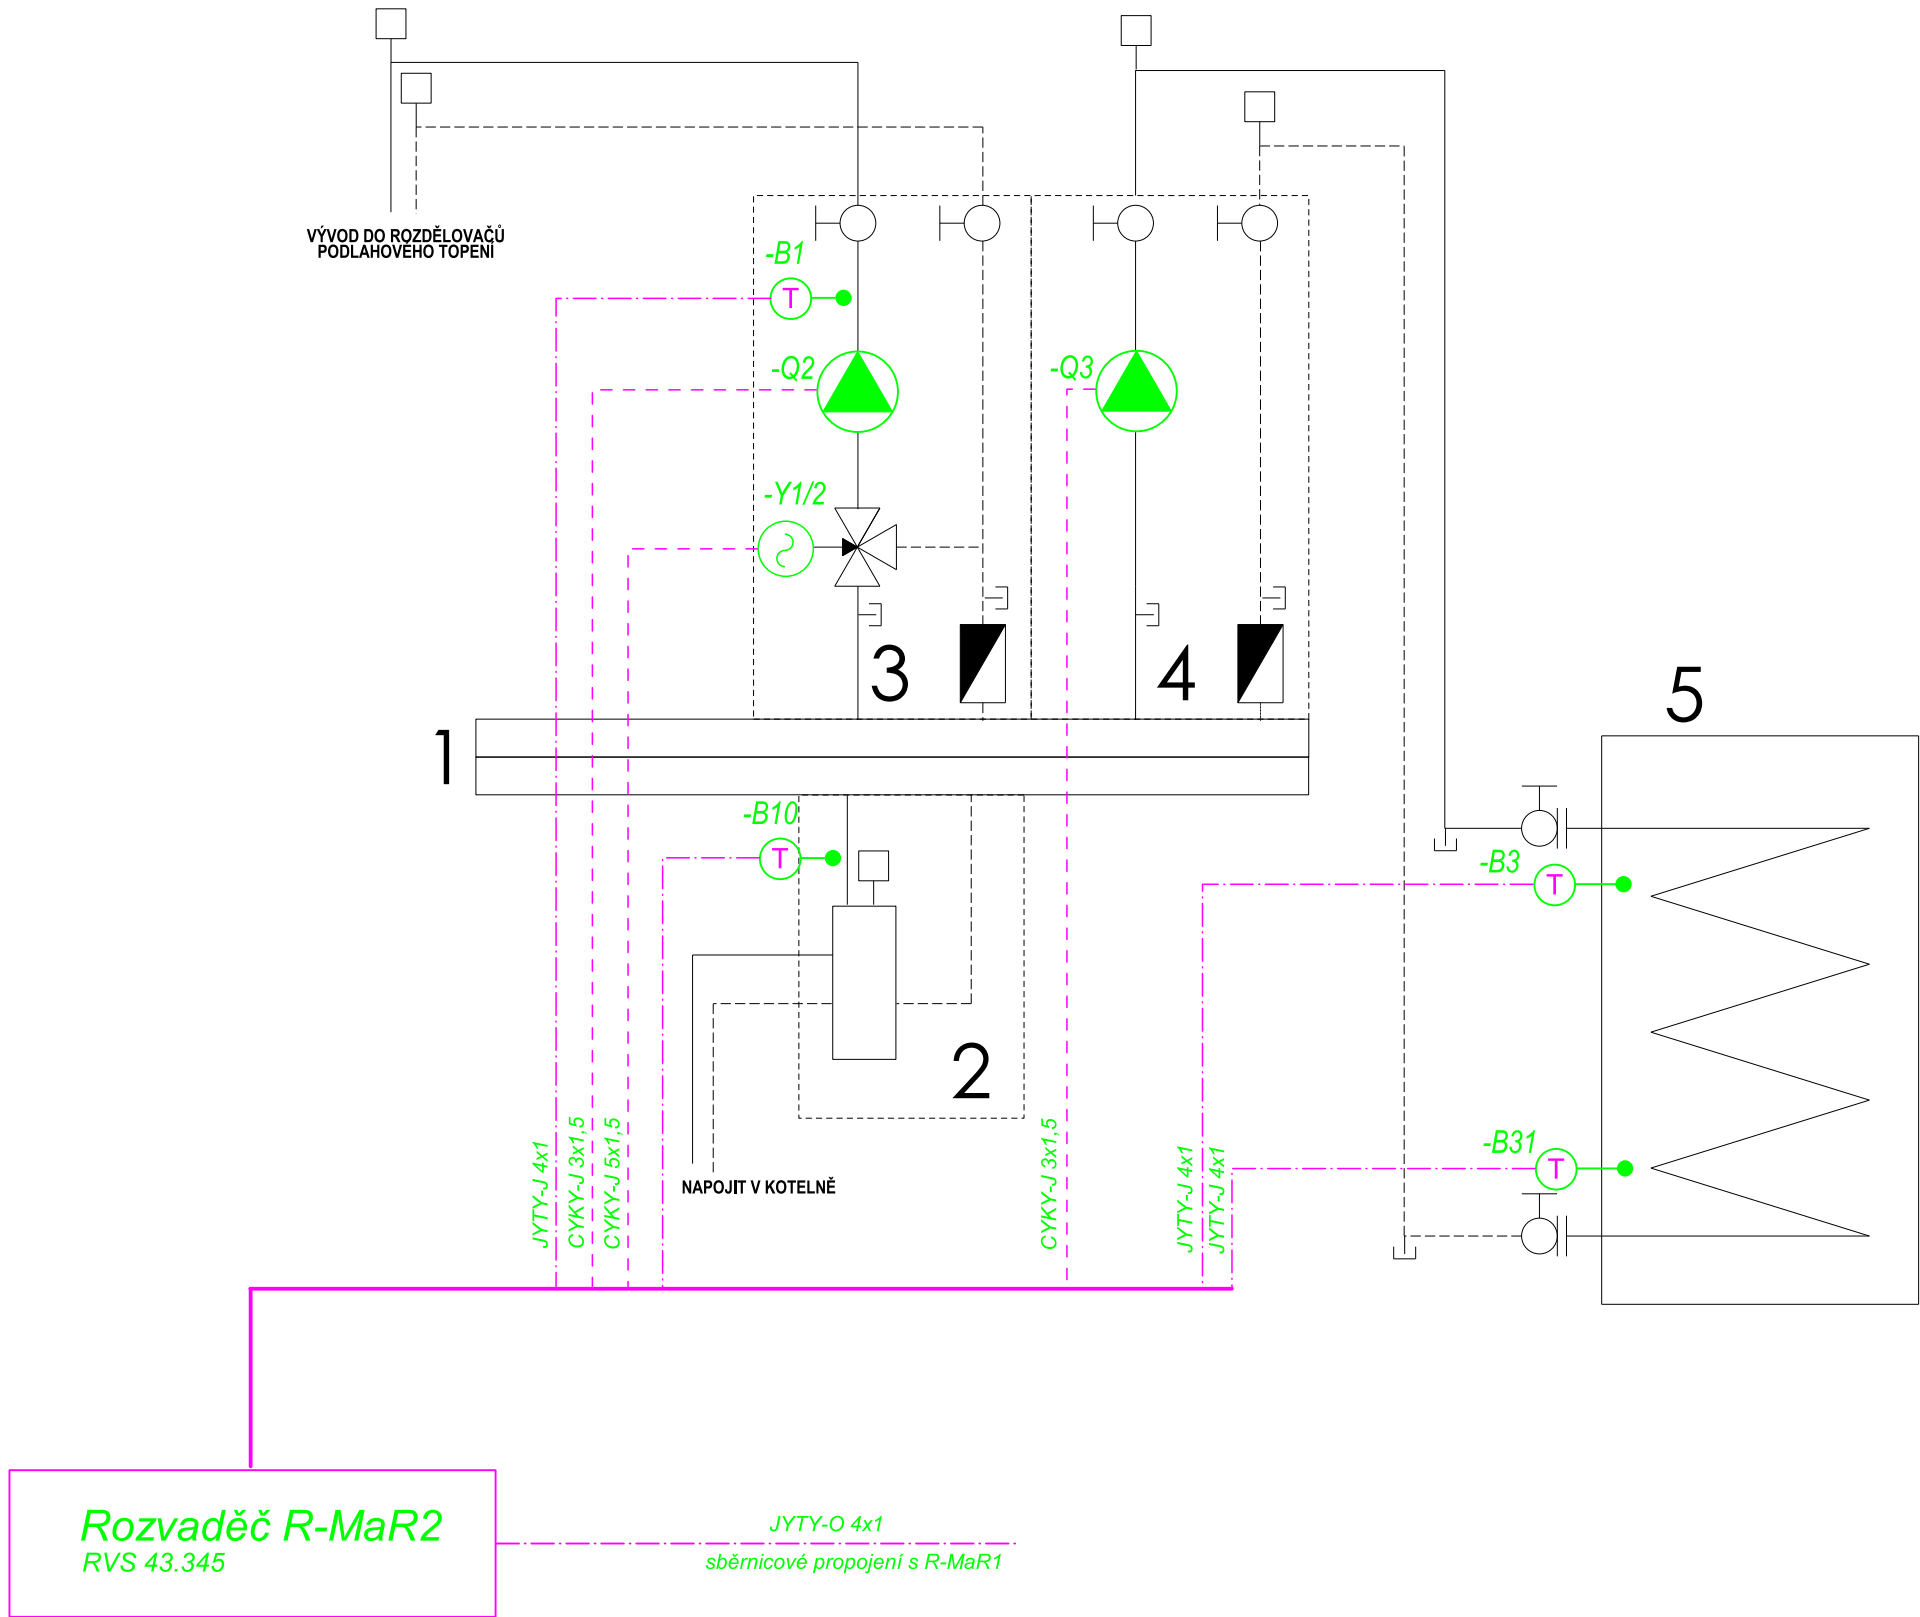

1NPE ~ 50Hz, 230V/TN-S
3NPE ~ 50Hz, 400V/TN-S
OCHRANA PŘED ÚRAZEM EL. PROUDEM: (ČSN 33 2000-4-41 ed.3)
AUTOMATICKÝM ODPOJENÍM OD ZDROJE V SÍTI TN-S ČL. 411,
DVOJITÁ NEBO ZESÍLENÁ IZOLACE ČL. 412

A/PROSTŘEDÍ :
- V MÍSTNOSTECH DOMU - PROSTORY NORMÁLNÍ.
- PROSTORY S VANOU NEBO SPRCHOU - ZÓNY 0 AŽ 3
PODLE ČSN 33 2000-7-701
B/VYUŽITÍ : BA1, BC2, BD1, BE1.
C/KONSTRUKCE : CA1.

Projektant - autoriz. osoba:		Vypracoval:		ŠINFELT s.r.o. ELEKTRICKÁ ZAŘÍZENÍ ŠINFELT s.r.o. Kratochvílova 280 41301 Roudnice nad Labem E-mail: tintera@sinfelt.cz www.sinfelt.cz	
Miroslav Kvintus		Štěpán Tintěra			
Stavebník: Obec Vědomice, Na Průhonu 270, 413 01 Roudnice n. L.					
Akce: <i>Přístavba a stavební úpravy mateřské školy Vědomice</i>					
Příloha: SCHÉMA MaR2 - STROJOVNÁ PŘÍSTAVBY		Druh.dok.	DSP		
		Číslo zak.	201002		
		Formát	2xA4		
		Datum:	9/2021		
		Profese:	elektro		
		Měřitko:		Čís. výkresu:	D1.4.5-7